


**GRUNDRISS OG - M 1:100**

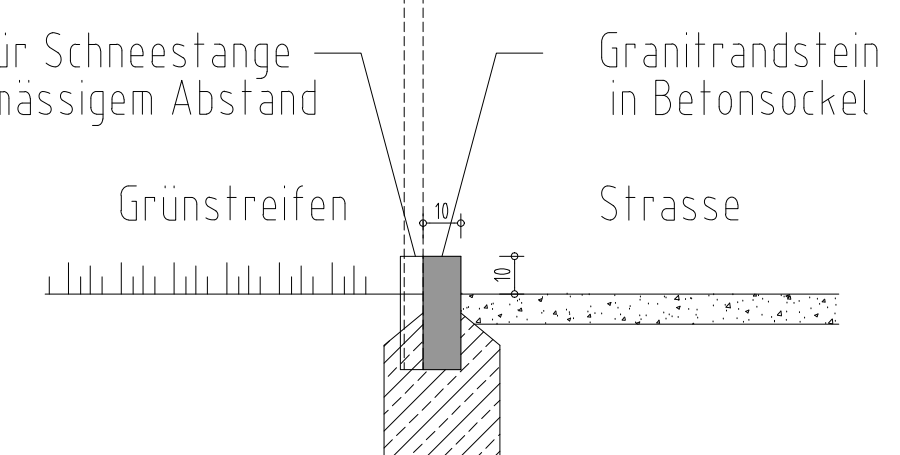

**Schnitt Randstein**

**POLIERPLANUNG**

■ BRANDABSCHNITT   
 ■ DÄMMUNG   
 ■ HOLZBAU   
 ■ NEUBAU   
 ■ STÄHLBAU   
 ■ MAUERWERK   
 ■ ABBRUCH   
 ■ BETONBAU   
 ■ LEICHTBAUWAND

Projekt: **Personalhaus Schlosshotel Fiss**  
 Inhalt: **GRUNDRISS OG - PERSONALHAUS**  
 Bauherr: **Schlosshotel Fiss GmbH**

Maßstab: **M 1:100**   
 Höhe: **20,00 = 1471,15**   
 Grundst.Nr.: **2497/2**   
 Datum: **23.06.2020**

P.Nr. **AR DET09**  
 Mag. Arch. **Prof. ZT Wolfgang**  
**NEURURER**  
 Schulgasse, 9 / 6471 Arzl  
 tel.: +43 / 5412 / 64326  
 mail: office@archalp.at  
**archalp.at**

Pläne, Skizzen und Unterlagen sind urheberrechtlich geschützt. Ausführung des gültigen Normen und Vorschriften entsprechend.  
Die Angaben sind mit den Plänen der Subplaner zu vergleichen und Unstimmigkeiten mit der Bauleitung abzuklären.  
Vor Baubeginn ist der aktuelle Planungsstand nachzufragen und vor Ort Naturmaße zu nehmen.