


X=215490 +
Y=27360

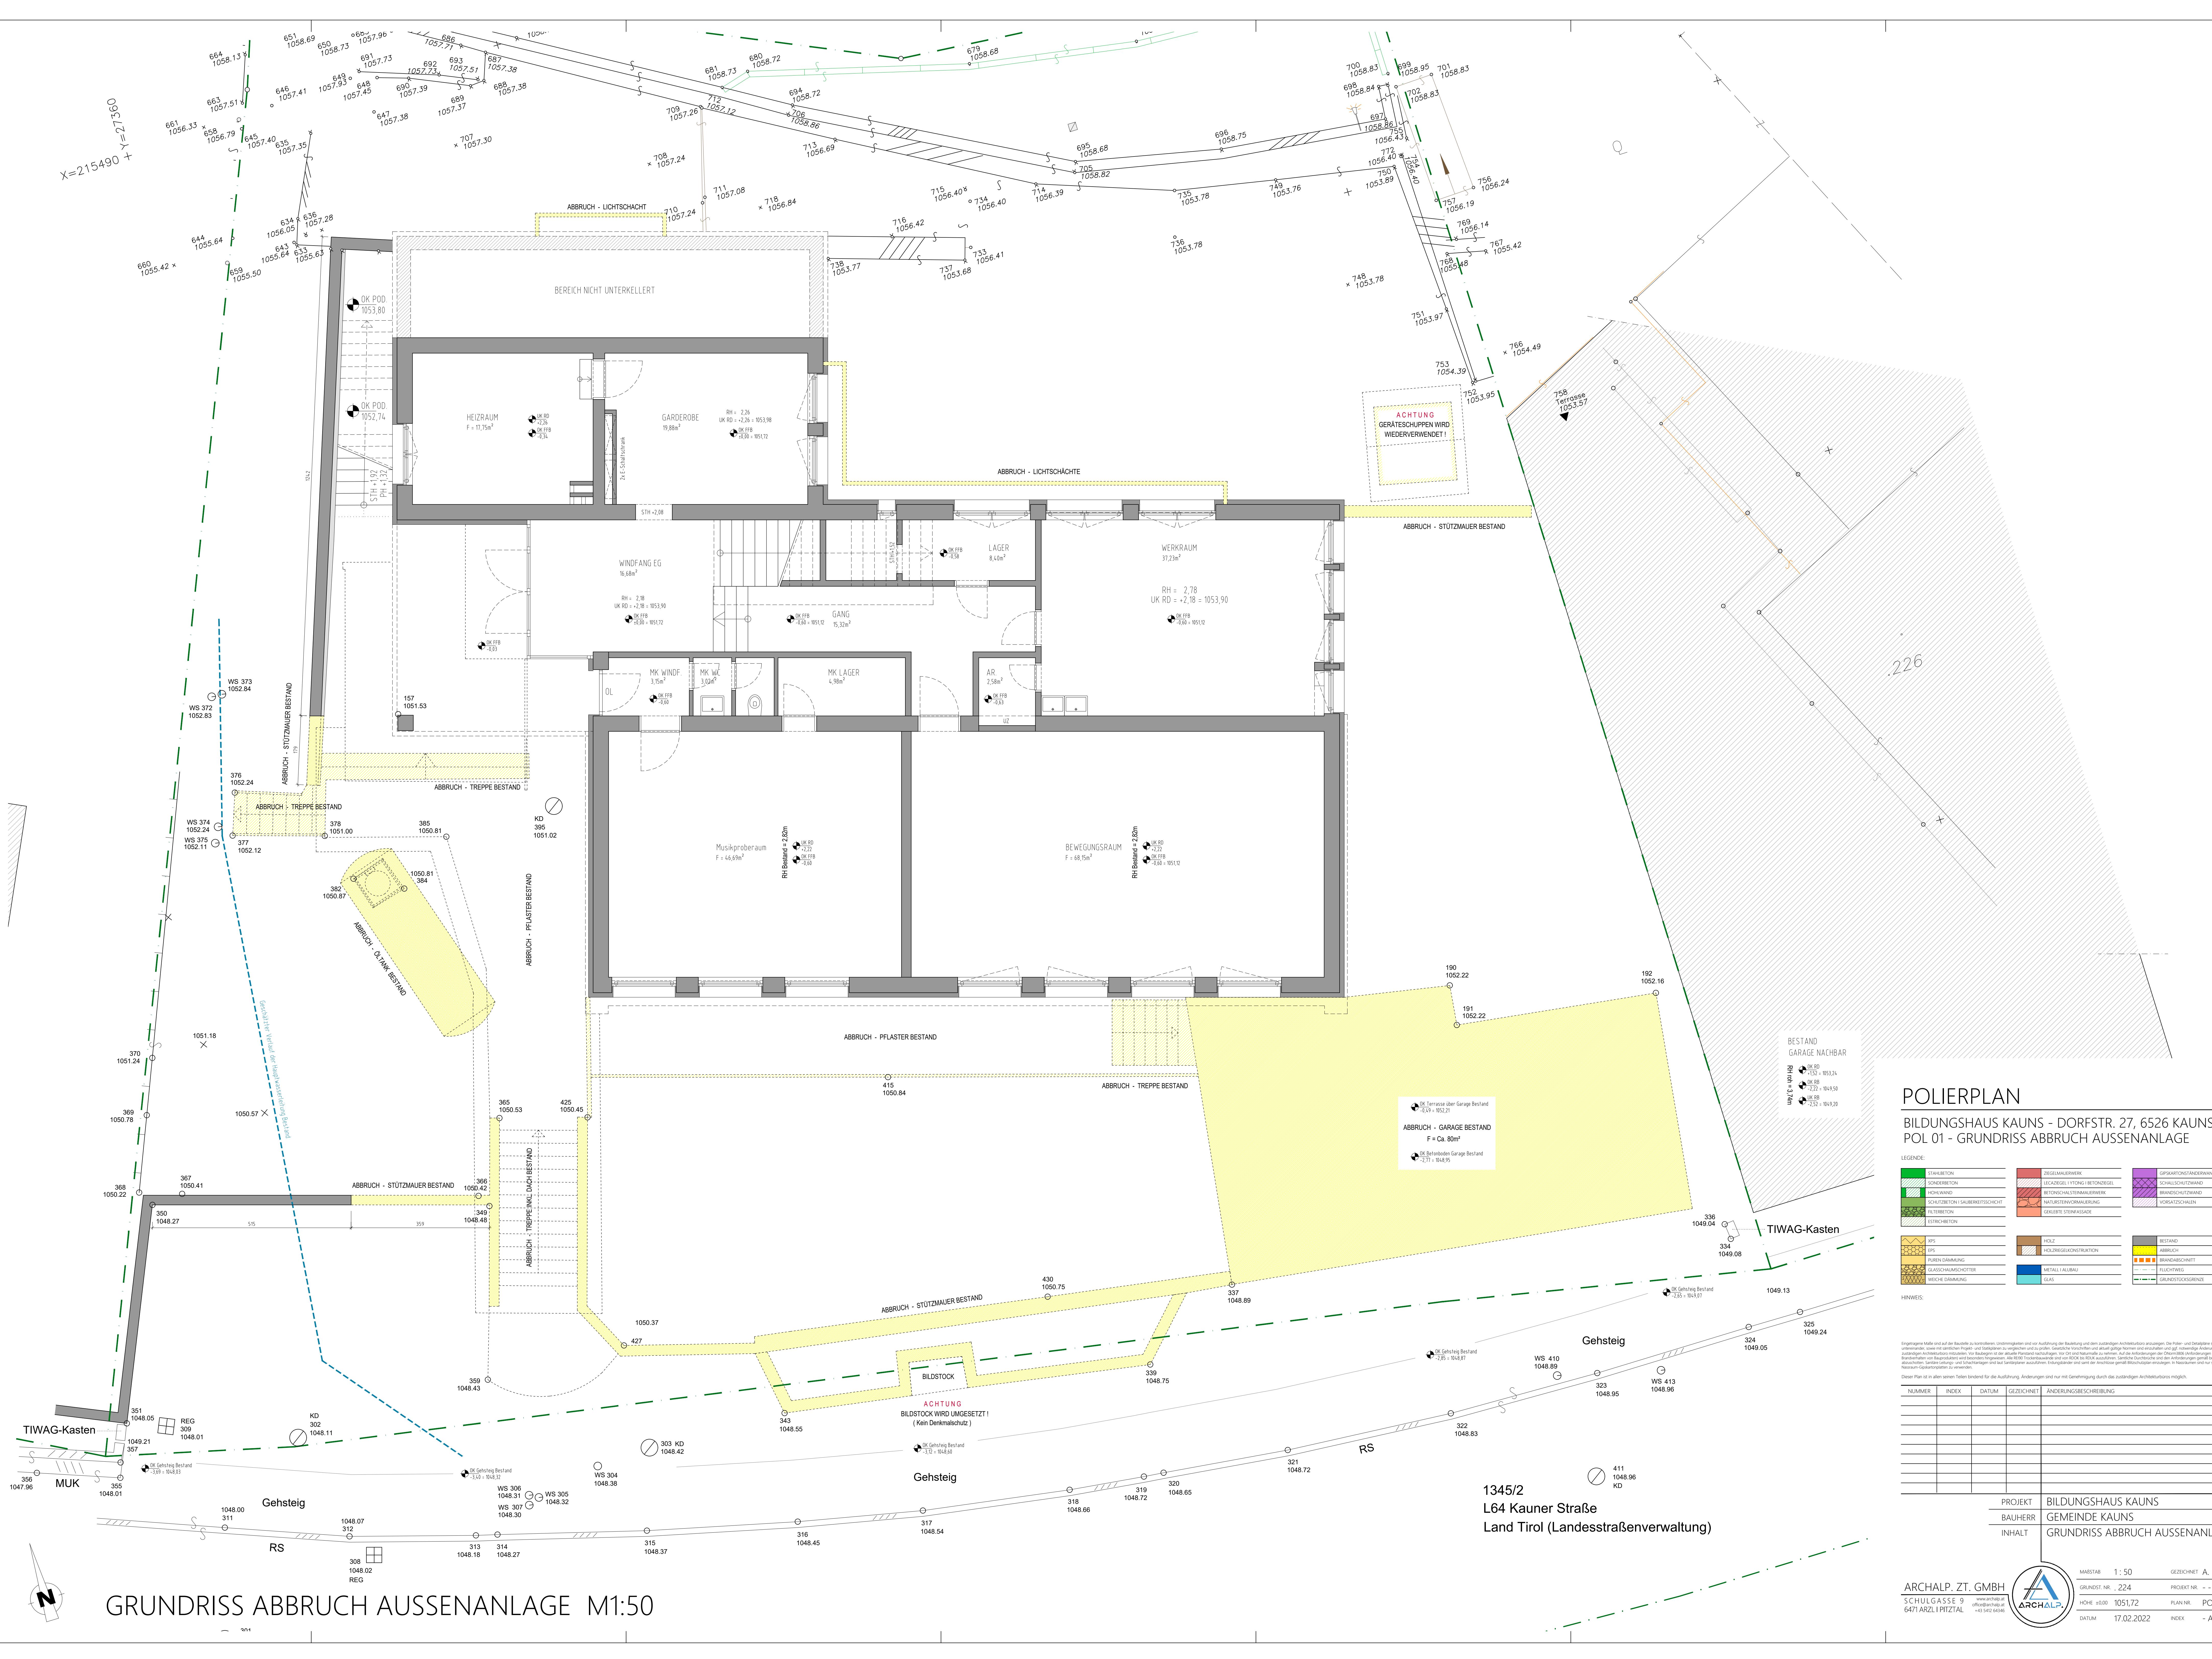

ACHTUNG
GERÄTESCHUPPEN WIRD
WIEDERVERWENDET!

BESTAND GARAGE NACHBAR
RH = 2,78m
UK RD = 2,18m

ABBRUCH - GARAGE BESTAND
F = Ca. 80m²
OK Terrasse über Garage Bestand
(4,15 - 10,21)
OK bestehendes Garage Bestand
(2,17 - 10,43)

POLIERPLAN

BILDUNGSHAUS KAUNS - DORFSTR. 27, 6526 KAUNS
POL 01 - GRUNDRISS ABRUCH AUSSENANLAGE

LEGENDE:

STÄHLEBEN	STÜTZMAUERBESTAND	SPITZBLECH
SCHIEFELSTEIN	BETONHALTERBAUELEMENTE	BRANDSCHUTZHAAR
WEISSERPUTZ	NATURSTEINVERMÄHLUNG	WANDSCHÜTTUNG
SCHWARZPUTZ	CONCRETE STREPMASSE	WANDSCHÜTTUNG
SPS	WOLLE	BESTAND
FLÜSSEL	WOLLE/KALKSTREIFUNG	ABBRUCH
FLÜSSEL	METALL / ALUBAU	BRANDSCHUTZ
WEICHE DÄMMUNG	GLAS	FLUCHTRIEB
		GRUNDSTÜCKSGRENZE

HINWEIS:
Entwurf ist eine auf der Grundlage von vorhandenen Unterlagen und der Ausführung der Bauweise mit dem üblichen Anstellungsverhalten. Die Pläne und Zeichnungen sind als Entwurf zu verstehen und sind nicht verbindlich. Die Ausführung ist dem Bauherrn überlassen. 

NUMMER	INDEX	DATUM	GEZEICHNET	ÄNDERUNGSBESCHREIBUNG

PROJEKT BILDUNGSHAUS KAUNS
BAUHERR GEMEINDE KAUNS
INHALT GRUNDRISS ABRUCH AUSSENANLAGE

1345/2
L64 Kauner Straße
Land Tirol (Landesstraßenverwaltung)

ARCHALP. ZT. GMBH
SCHULGASSE 9
6471 ARZL PRITZTAL

MAßSTAB 1:50
GRUNDST. NR. : 224
HOHE SSID: 1051,72
DATUM 17.02.2022

GEZEICHNET A. BLUM
PROJEKT NR. : - - -
PLANNR. POL 01
INDEX -> A

GRUNDRISS ABRUCH AUSSENANLAGE M1:50

