



GRUNDRISS - DECKE ÜBER OG ( DACHTERRASSE ) M1:50

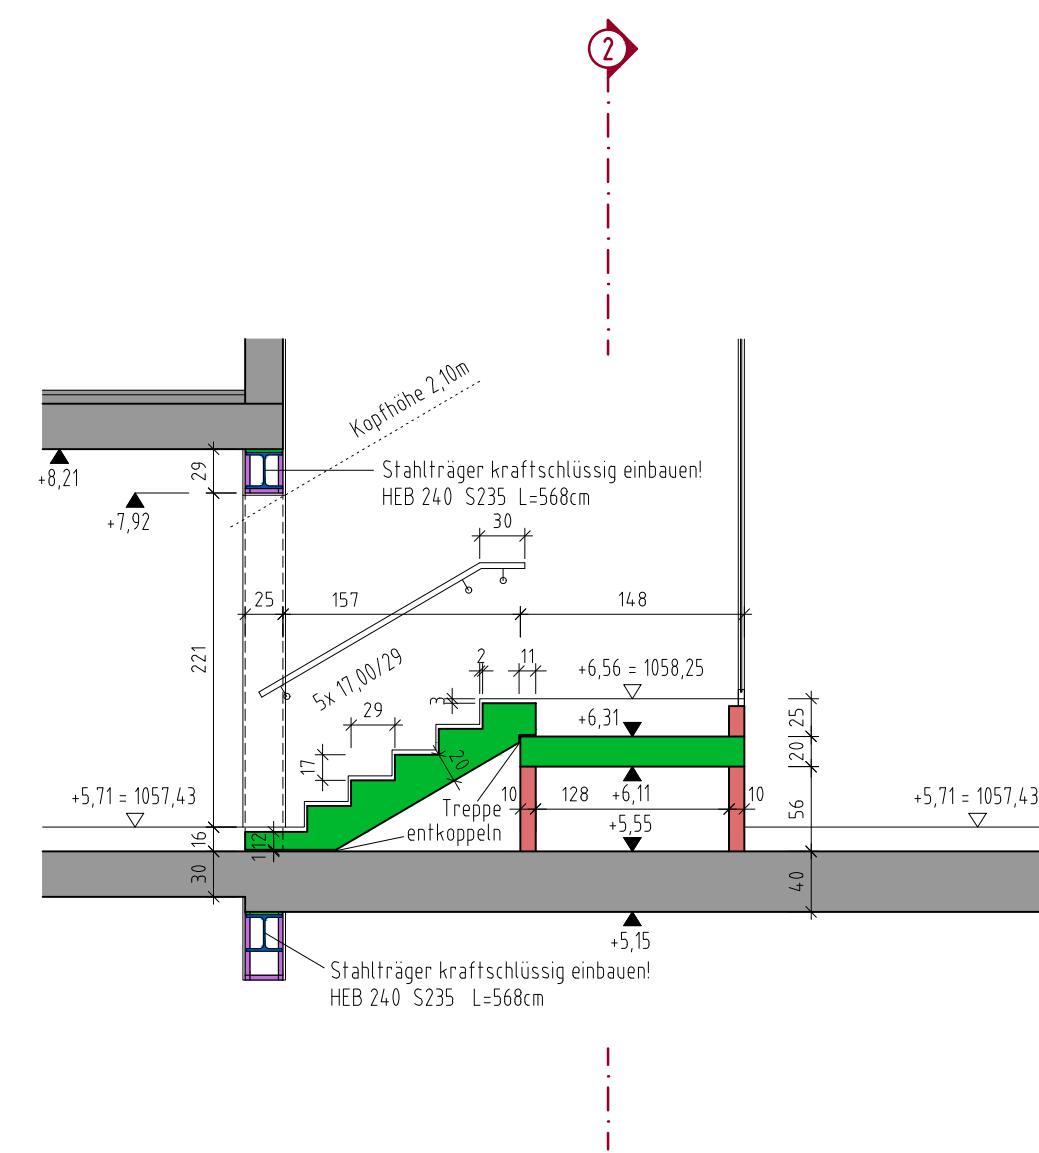

SCHNITT 1-1 M1:50

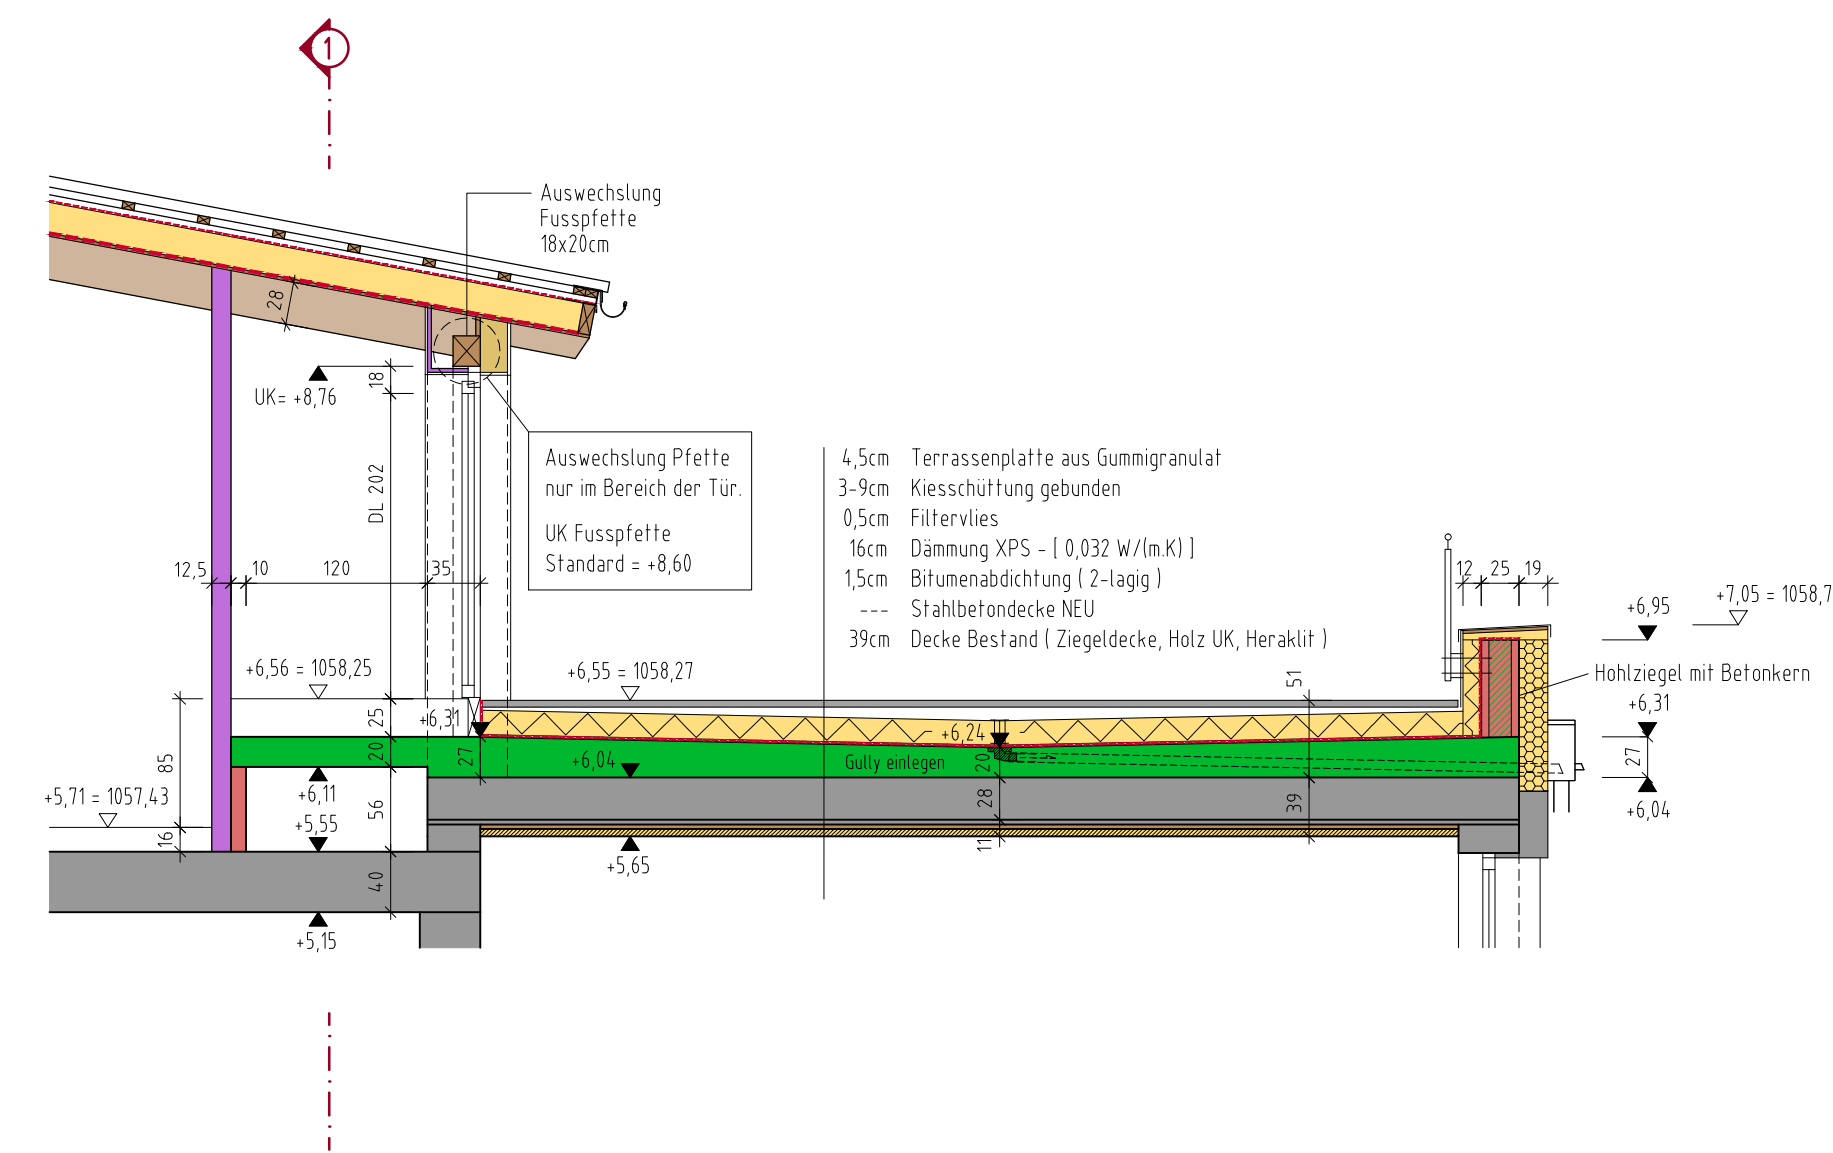

SCHNITT 2-2 M1:50

## POLIERPLAN

BILDUNGSHAUS KAUNS - DORFSTR. 27, 6526 KAUNS  
POL 14 - DECKE ÜBER OG - NEU

LEGENDE:		
STAHLBETON	ZIEGELMAUERWERK	GIPSKARTONSTÄNDERWAND
SONDRBETON	LECAZIEGEL / YTONG / BETONZIEGEL	SCHALLSCHUTZWAND
HOLZWAND	BETONSCHALSTERNMAUERWERK	BRANDSCHUTZWAND
SCHUTZBLECH / SAUBERKEITSSCHICHT	NATURSTERNVORMAUERUNG	VORSATZSCHALEN
FILTERBETON	GEKLEBTE STEINFASADE	
ESTRICHBETON		
XPS	HOLZ	BESTAND
FLEBEN DÄMMUNG	HOLZREGELKONSTRUKTION	ABBRUCH
GLASSCHAUMSCHÖTTER	METALL / ALUBAU	BRANDABSCHNITT
WEICHE DÄMMUNG	GLAS	FÜHRUNGSWEG
		GRUNDSTOCKSGRENZE

HINWEIS:

Eingetragene Maße sind auf der Baustelle zu kontrollieren. Unstimmigkeiten sind vor Ausführung der Bauleistung und dem zuständigen Architekturbüro anzuzeigen. Die Keller- und Details sind untereinander, sowie mit sämtlichen Projekt- und Statikplänen zu vergleichen und zu prüfen. Geänderte Vorschriften und aktuell gültige Normen sind anzuhalten und ggf. notwendige Änderungen dem zuständigen Architekturbüro mitzuteilen. Bei Bauleistungen ist die aktuelle Planlage nachzutragen. Vor Ort sind Maßstabverhältnisse zu prüfen. Auf die Anforderungen der ÖNORM B 8004 (Anforderungen an die Baubehälter von Bauprodukten) sind besonders hinzuweisen. Alle RBB (Trockenbauwände sind vor ROKK bei ROKK auszuführen. Sämtliche Durchbrüche sind den Anforderungen gemäß brandbestandig abzusichern. Sanitär- und Scherbarlagen sind bei Sanitärarbeiten auszuführen. Erdungsarbeiten sind mit der Anschluss gemäß Blitzschutzplan eintragen. In Nassräumen sind für spezielle Nassraum-Gipskartonplatten zu verwenden.

Dieser Plan ist in allen seinen Teilen bindend für die Ausführung. Änderungen sind nur mit Genehmigung durch das zuständige Architekturbüro möglich.

NUMMER	INDEX	DATUM	GEZEICHNET	ÄNDERUNGSBESCHREIBUNG

PROJEKT	BILDUNGSHAUS KAUNS
BAUHERR	GEMEINDE KAUNS
INHALT	DECKE ÜBER OG - NEU

ARCHALP, ZT. GMBH  
 SCHULGASSE 9  
 6471 ARZLI PITZTAL

www.archalp.at  
 office@archalp.at  
 +43 5412 64346

MAßSTAB 1:50  
 GRUNDST. NR. 224  
 HÖHE ±0,00 1051,72  
 DATUM 14.04.2022

GEZEICHNET A. BLUM  
 PROJEKT NR. - - -  
 PLAN NR. POL 14  
 INDEX - A -