SCHNITT S7 M1:50

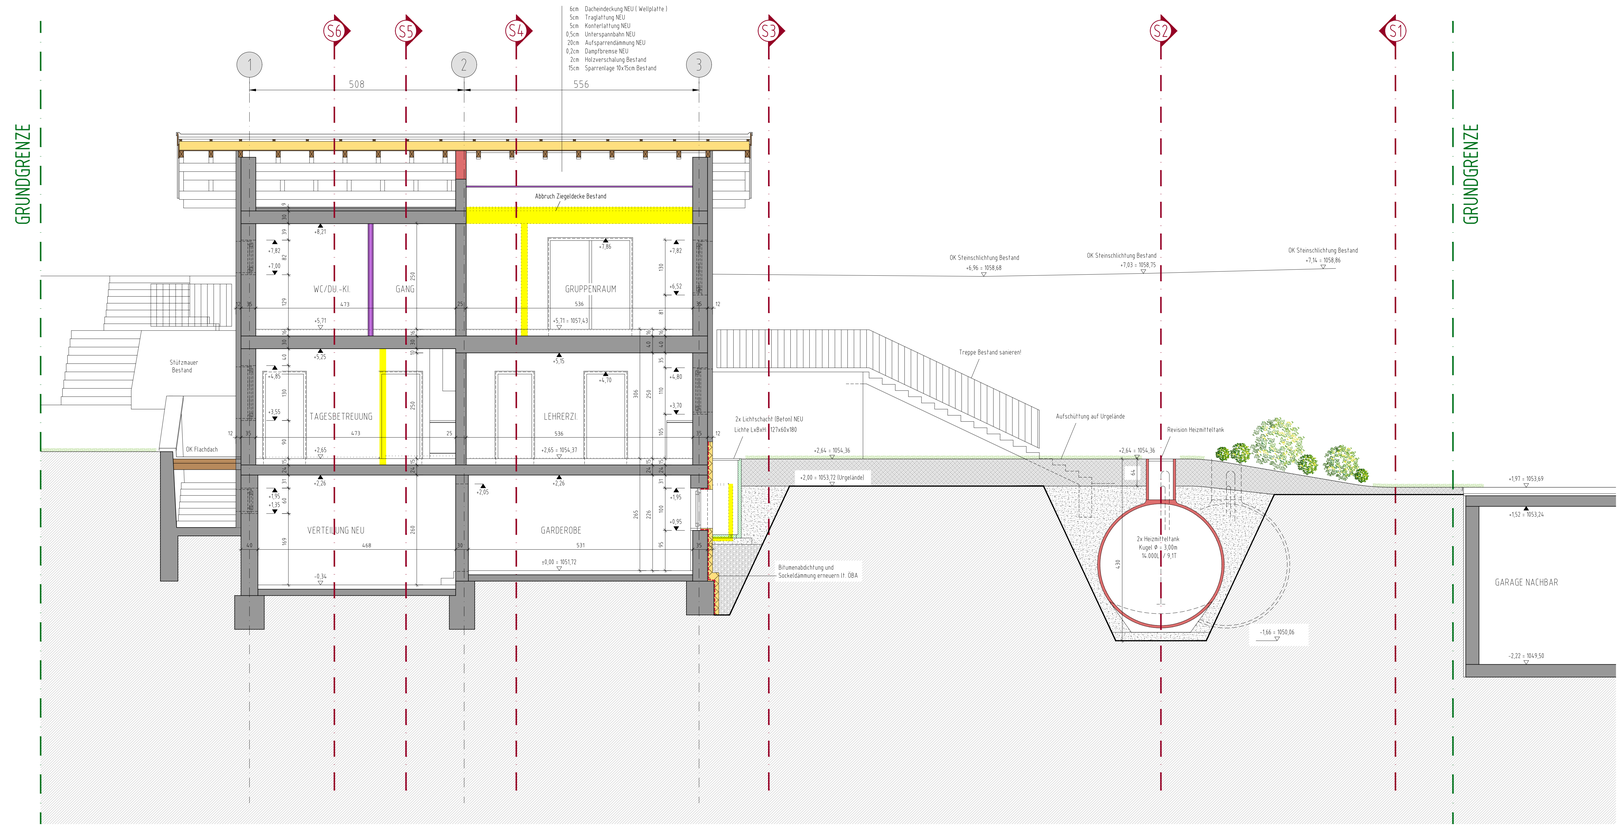

SCHNITT S8 M1:50

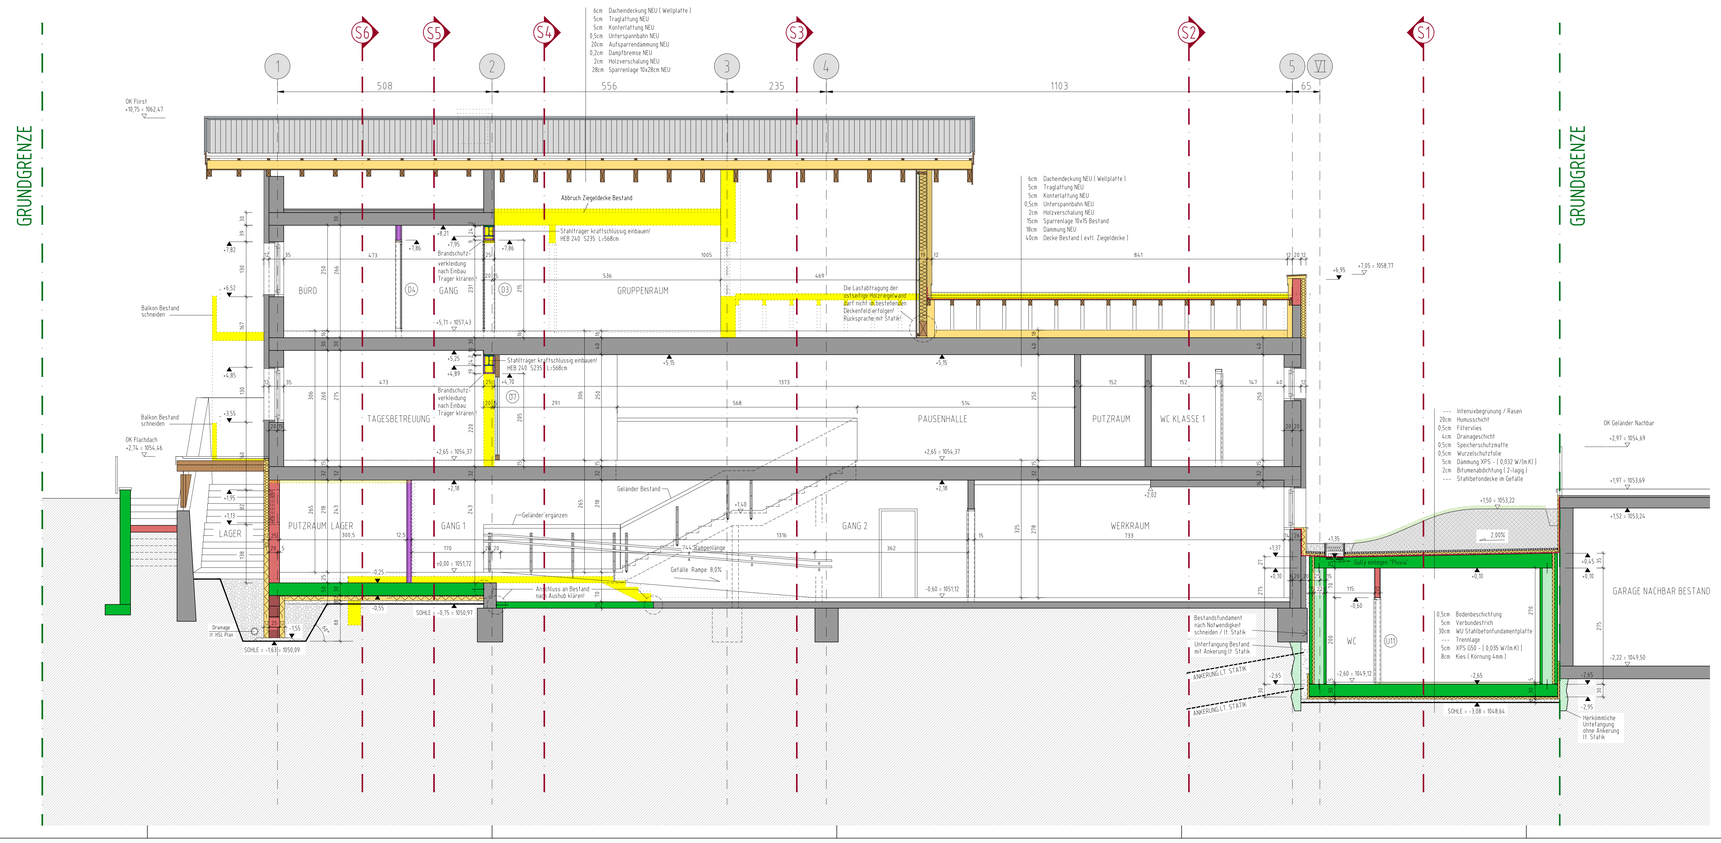

POLIERPLAN

BILDUNGSHAUS KAUNS - DORFSTR. 27, 6526 KAUNS
POL 11 - SCHNITT S7 I S8

LEGENDE:

- STAHLBETON
- SCHWERBETON
- HOHLWAND
- SCHUTZBETON / SAUBERKEITSSCHICHT
- FILTERBETON
- ESTRICHBETON
- ZIEGELMAUERWERK
- LEICHZIEGEL-YTONG / BETONZIEGEL
- BETONSCHALSTEINMAUERWERK
- NATURSTEINVORMAUERUNG
- GEKLEBTE STEINFASSADE
- GIPSKARTONSTANDERWAND
- SCHALLSCHUTZWAND
- BRANDSCHUTZWAND
- VORSATZSCHALEN
- XPS
- EPS
- FILMEN DÄMMUNG
- GLASSCHAUMSCHOTTER
- WEICHE DÄMMUNG
- HOLZ
- HOLZREGELKONSTRUKTION
- METALL / ALUBAU
- GLAS
- BESTAND
- ABBRUCH
- BRANDABSCHNITT
- FLUCHTWEG
- GRUNDSTÜCKSGRENZE

HINWEIS:

Eingetragene Maße sind auf der Baustelle zu kontrollieren. Unstimmigkeiten sind vor Ausführung der Bauleitung und dem zuständigen Architekturbüro anzuzeigen. Die Pläne und Detailpläne sind untereinander, sowie mit sämtlichen Projekt- und Statikplänen zu vergleichen und zu prüfen. Gewerbliche Vorschriften und anerkannt gültige Normen sind einzuhalten und ggf. notwendige Änderungen dem zuständigen Architekturbüro mitzuteilen. Von Bauleitung ist der aktuelle Planstand nachzuhalten. Von Ort sind Naturmaße zu nehmen. Auf die Anforderungen der ÖNorm B3806 (Anforderungen an das Baustellenumfeld) wird verwiesen. Alle Maße sind vor Ausführung vorgenommen. Alle REHAU Trockenbauwände sind von REHAU bis REI90 auszuführen. Sämtliche Durchbrüche sind den Anforderungen gemäß brandschutztechnisch abzuschotten. Senkrechte Leitungs- und Schachtanlagen sind aus Sandarplatten auszuführen. Erdgeschossdecke und samt der Anschlüsse gemäß Bitschutzplan einzubringen. In Nassräumen sind nur spezielle Nassraum-Gipskartonplatten zu verwenden.

Dieser Plan ist in allen seinen Teilen bindend für die Ausführung. Änderungen sind nur mit Genehmigung durch das zuständigen Architekturbüro möglich.

NUMMER	INDEX	DATUM	GEZEICHNET	ÄNDERUNGSBESCHREIBUNG

PROJEKT	BILDUNGSHAUS KAUNS
BAUHERR	GEMEINDE KAUNS
INHALT	SCHNITTE S7 I S8

ARCHALP. ZT. GMBH
SCHULGASSE 9
6471 ARZL I PITZTAL
www.archalp.at
office@archalp.at
+43 5412 66349

MAßSTAB	1 : 50	GEZEICHNET	A. BLUM
GRUNDST. NR.	224	PROJEKT NR.	- - -
HÖHE ±0.00	1051,72	PLAN NR.	POL 11
DATUM	18.03.2022	INDEX	- C -