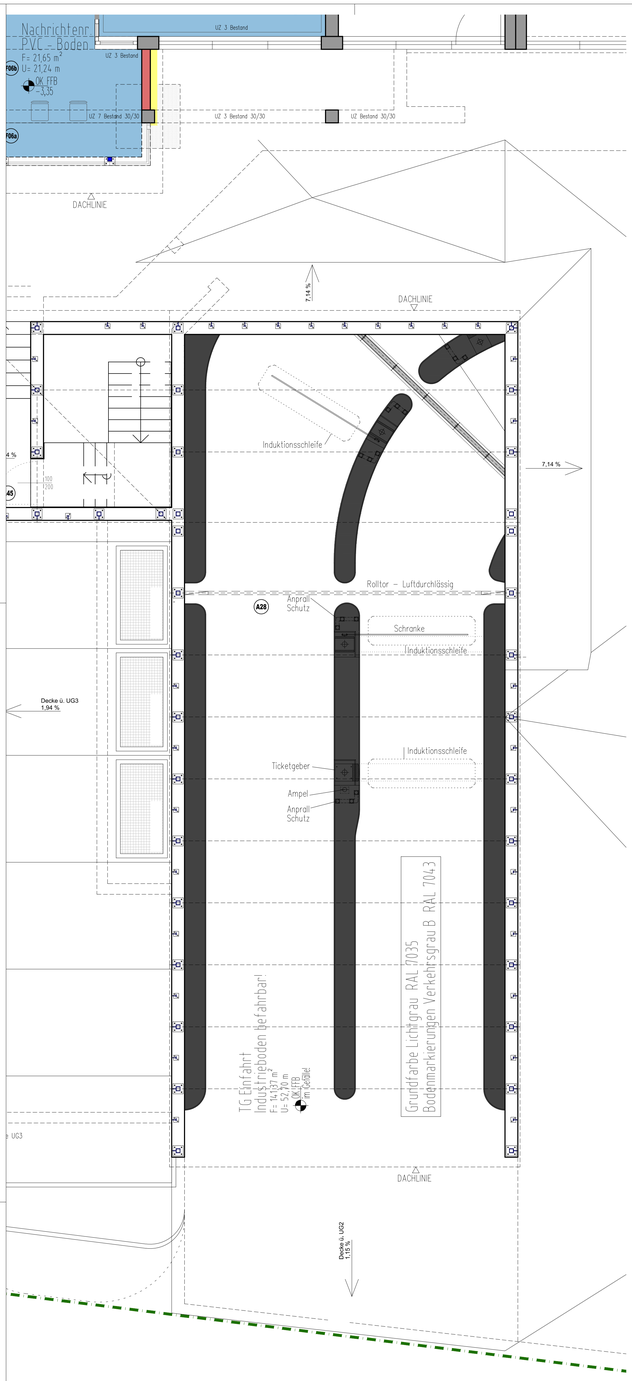

Ausfahrt aus UG2

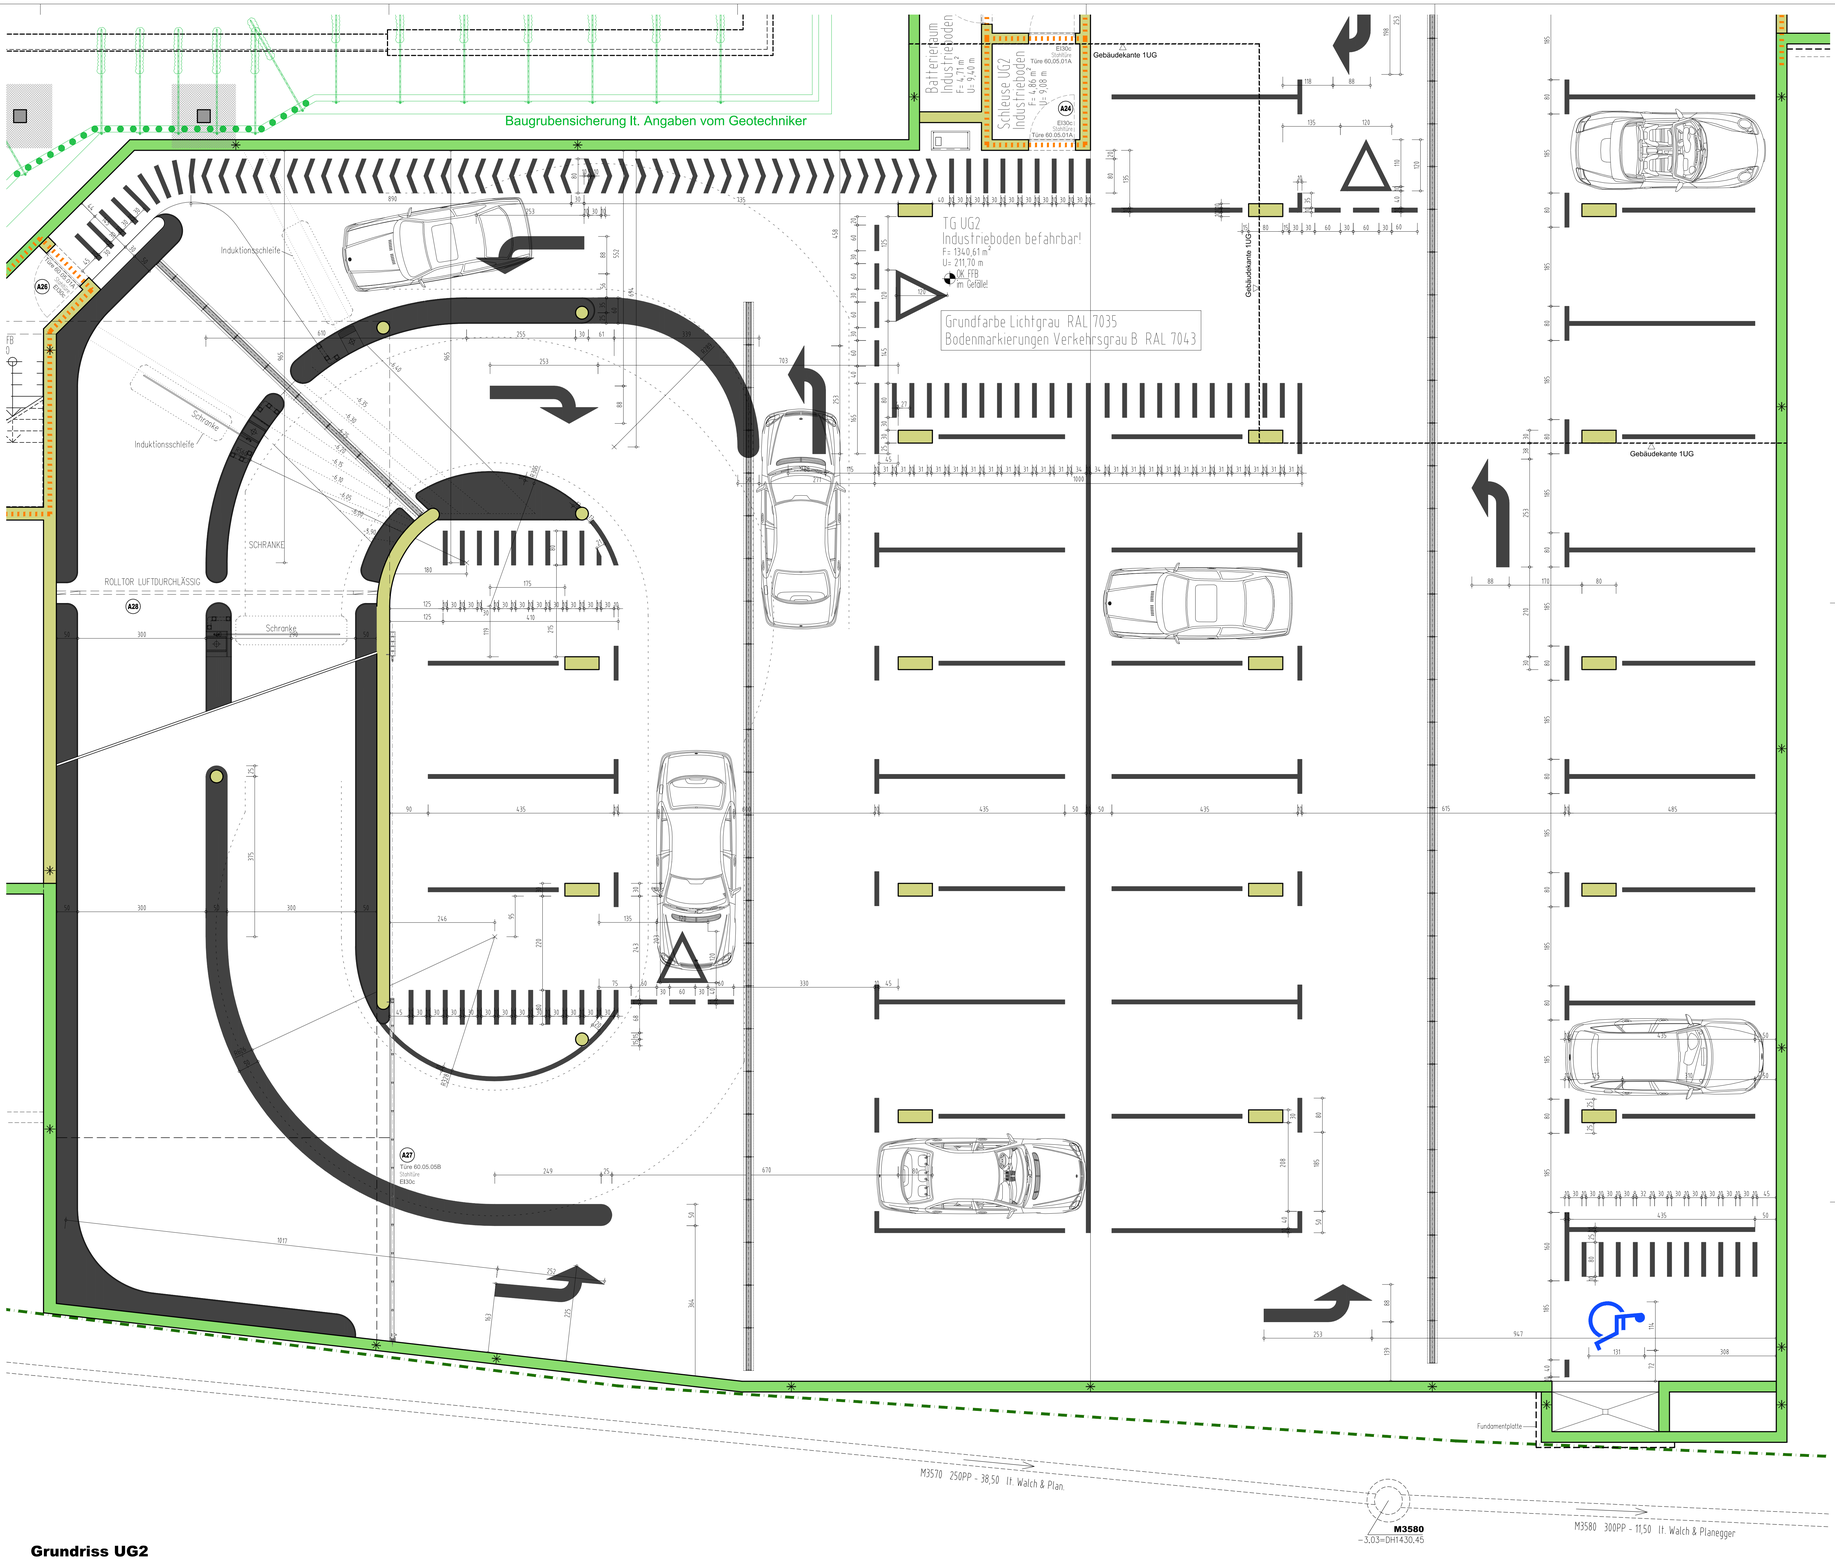

Grundriss UG2

Projekt:	**Zubau Kulturhaus Fiss**		Mag.Arch. Prof.ZT Wolfgang **NEURURER**
Inhalt:	**2. Untergeschoss / Farbdesign - M 1:50**		Haus Nr. 9 / 6471 Arzl tel.: +43 / 5412 / 64346 fax.: +43 / 5412 / 64325 mail: office@archalp.at
Bauherr:	**Gemeinde Fiss**		**archalp.at**
Grundst. Nr.: **GP.139**	**Höhe:** **±0,00 = +1433,48**	**Datum:** **25.10.2017**	

Pläne, Skizzen und Unterlagen sind urheberrechtlich geschützt, Ausführung den gültigen Normen und Vorschriften entsprechend.

ÄNDERUNG Nr.	DATUM	BEZEICHNUNG	ÄNDERUNG Nr.	DATUM	BEZEICHNUNG	Planer.:
01	2017 06 29	Änderung Länge & Höhe Deckenschütz Brandschiebetor ATO				**06A DET**

Die Angaben sind zu prüfen und mit d. Plänen der Subplaner zu vergleichen! Unstimmigkeiten sind mit der Bauleitung abzuklären! Vor Baubeginn ist der aktuelle Planungsstand nachzufragen und vor Ort. Naturmaße zu nehmen.