




**EG - West  
Terrasse  
Fertig am:  
06.12.2017**

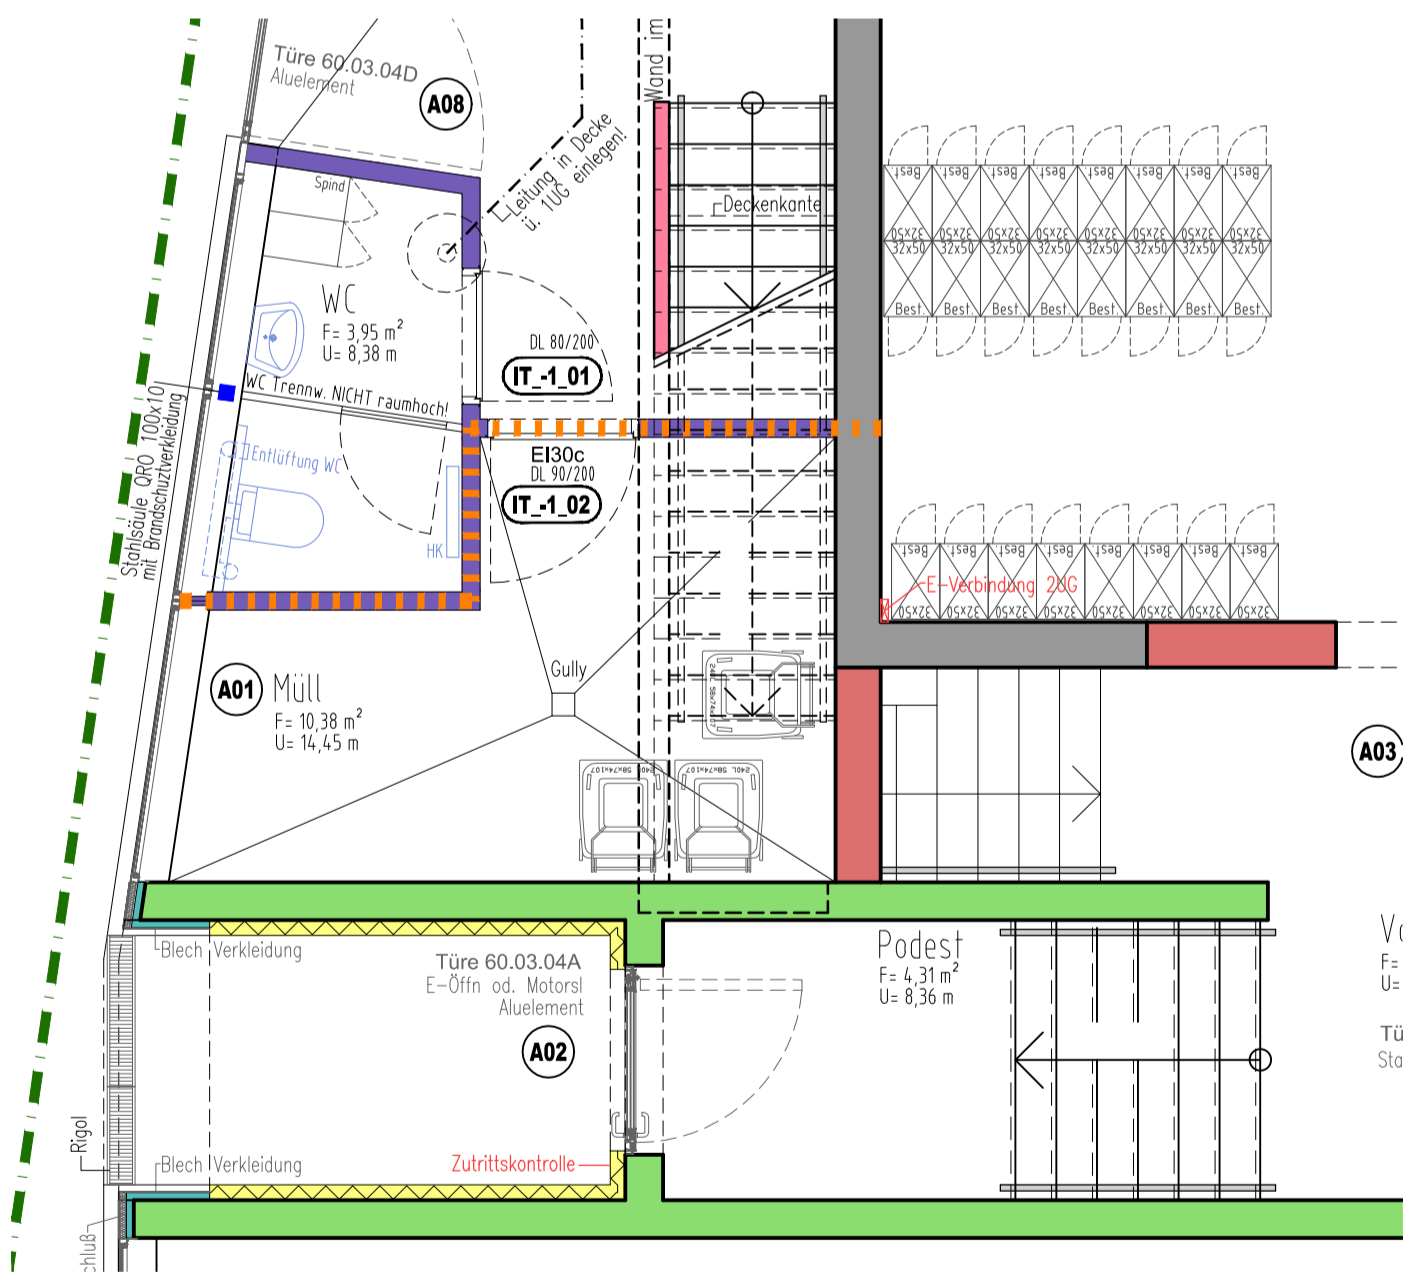


**UG1 - West**

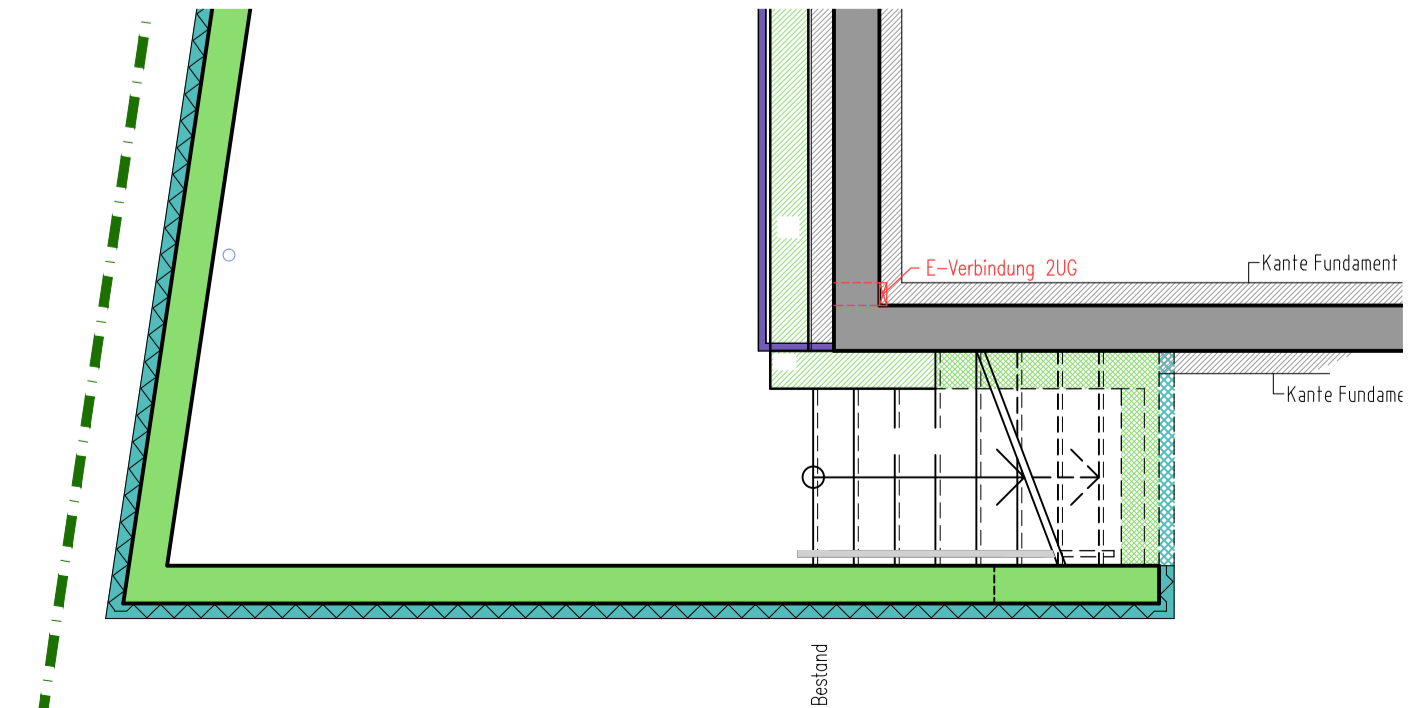


**UG2 - West**

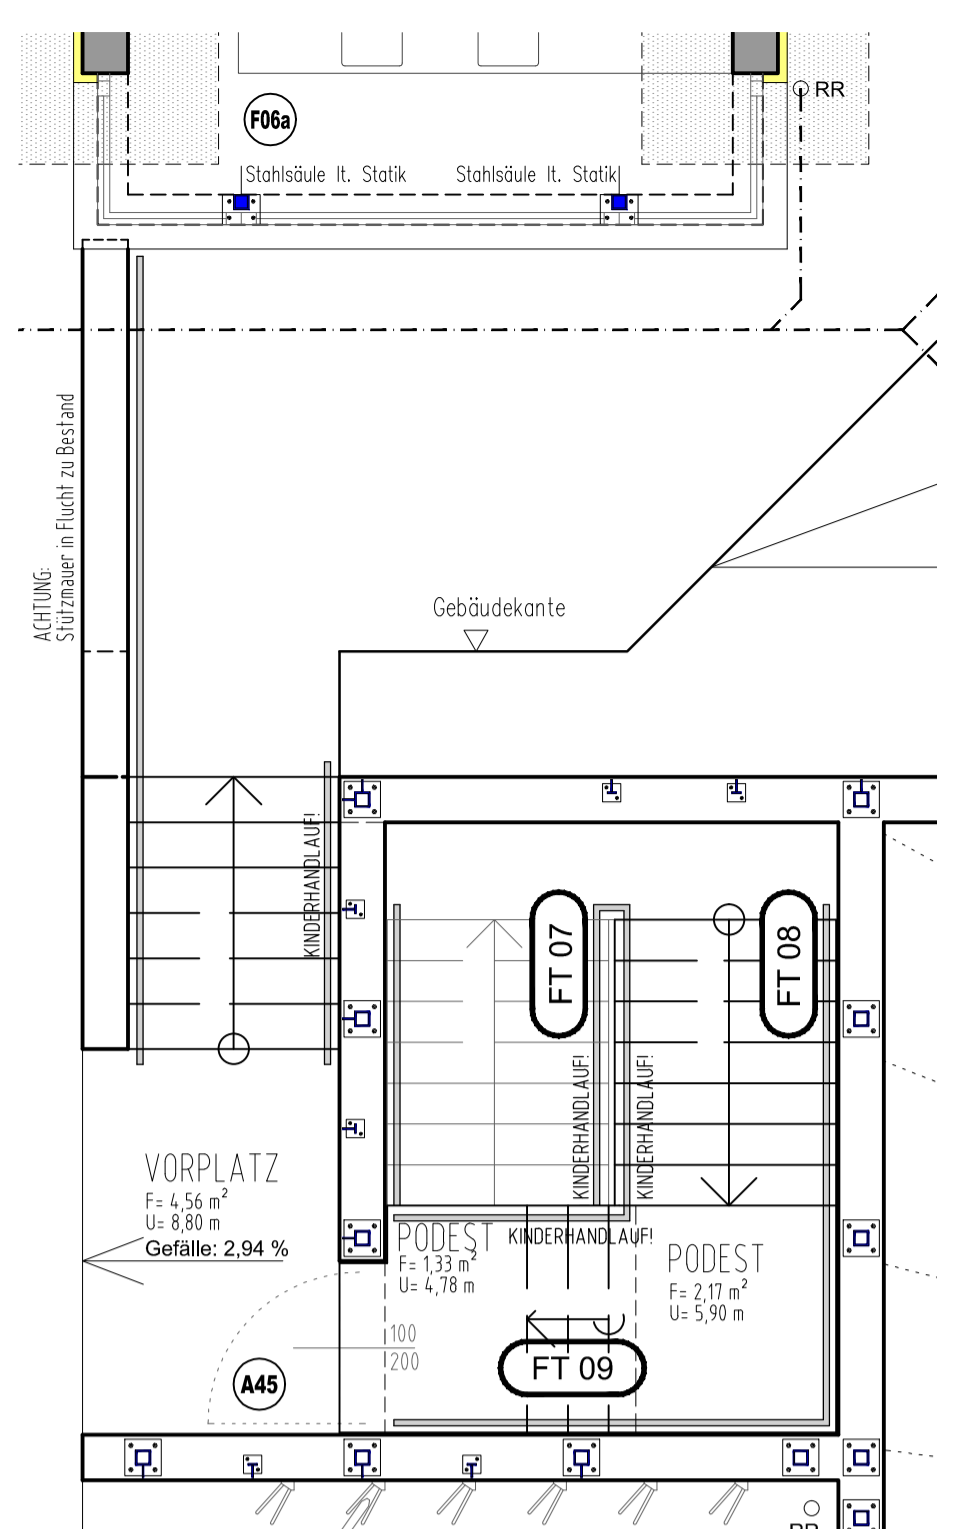


**UG1 - Ausgang TG West  
Fertig am: 06.12.2017**

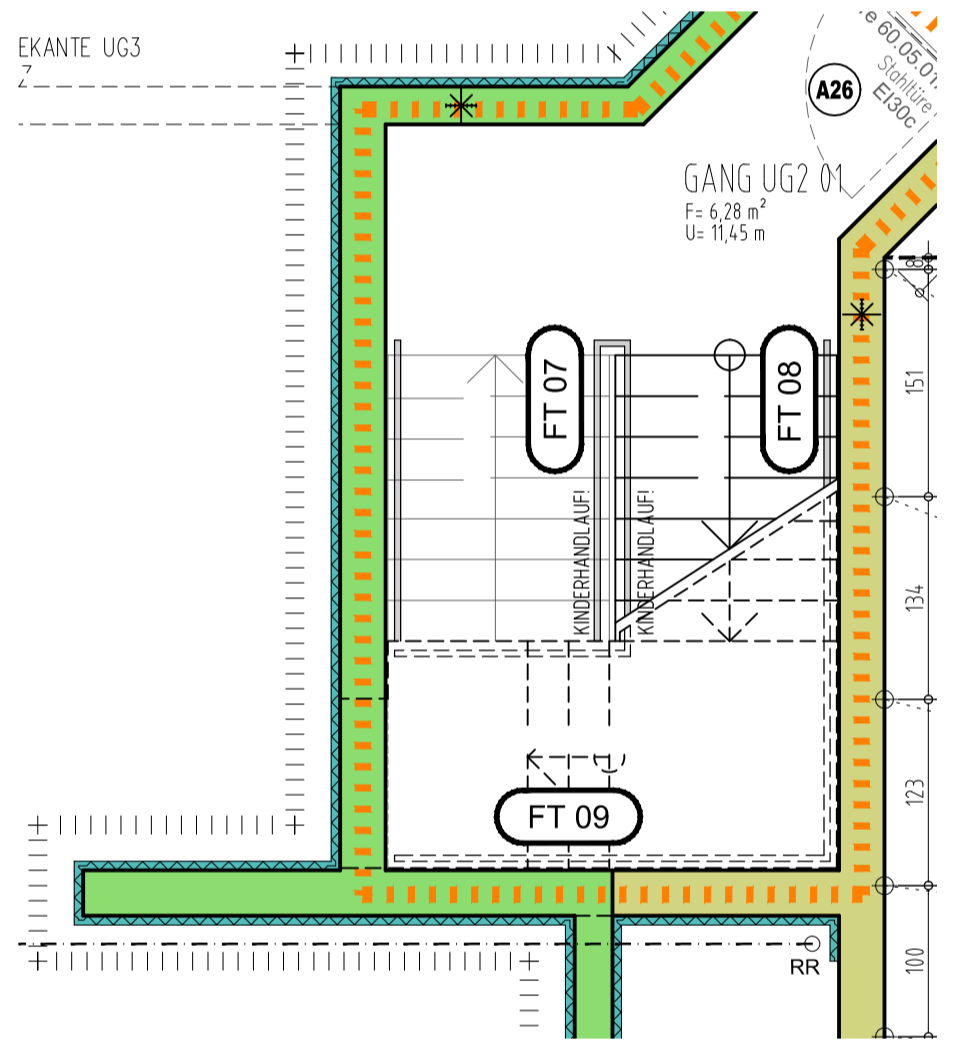


**UG2 - Treppe TG West  
Fertig am: 06.12.2017**

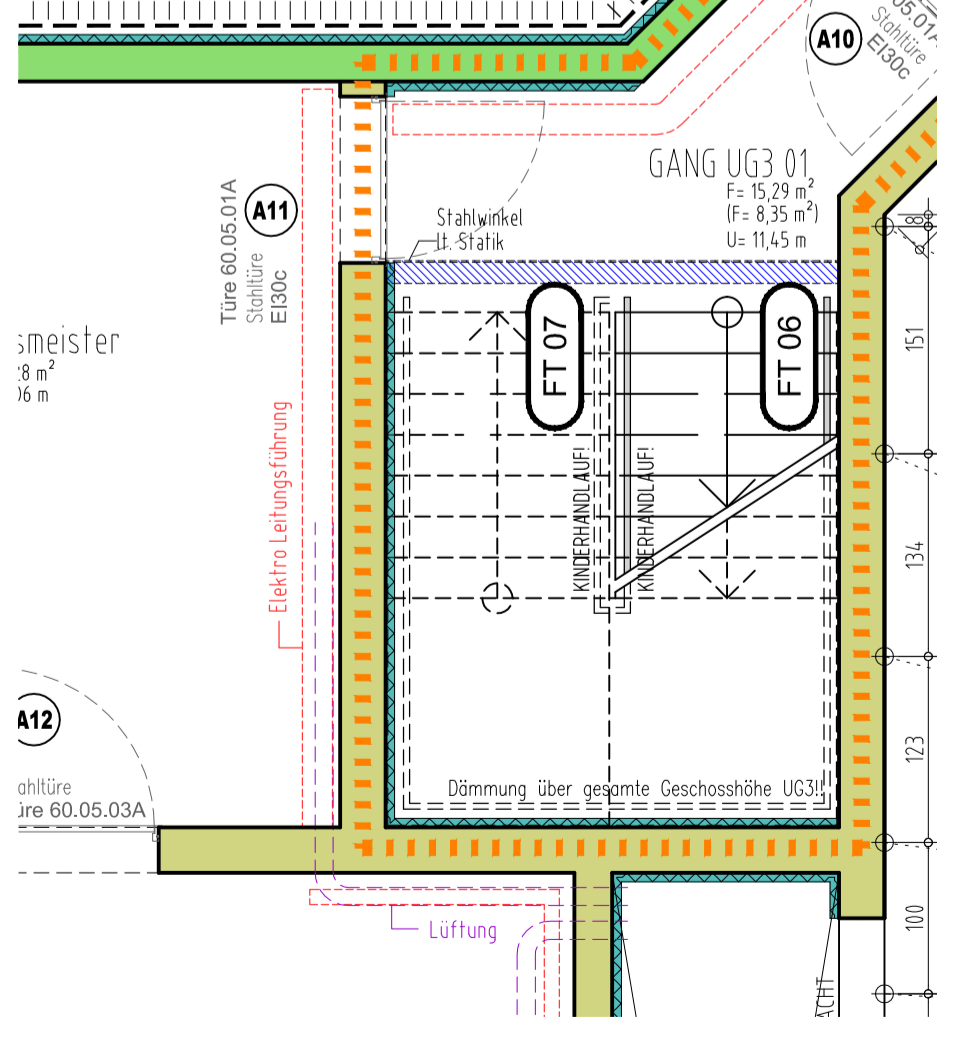


**UG3 - Treppe TG West  
Fertig am: 06.12.2017**

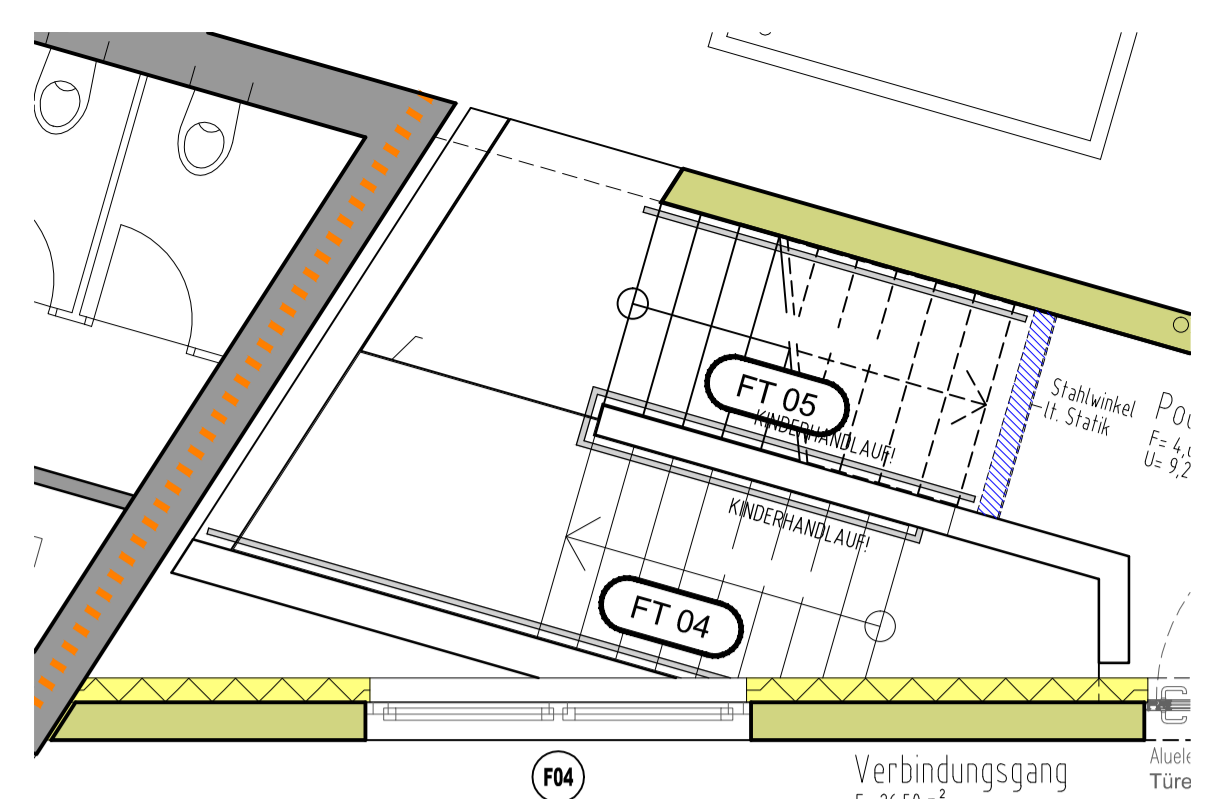


**EG - Ausgang TG Nord  
Fertig am: 06.12.2017**

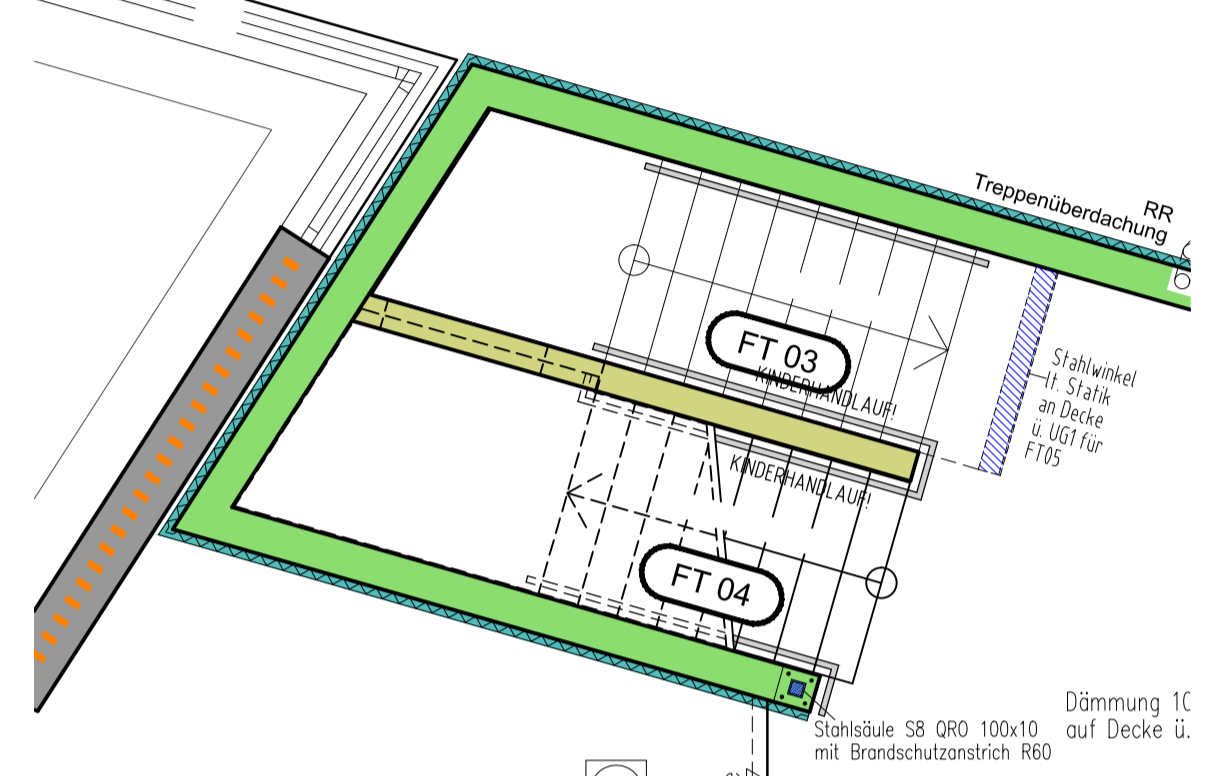

**UG1 - Treppe TG Nord  
Fertig am: 06.12.2017**

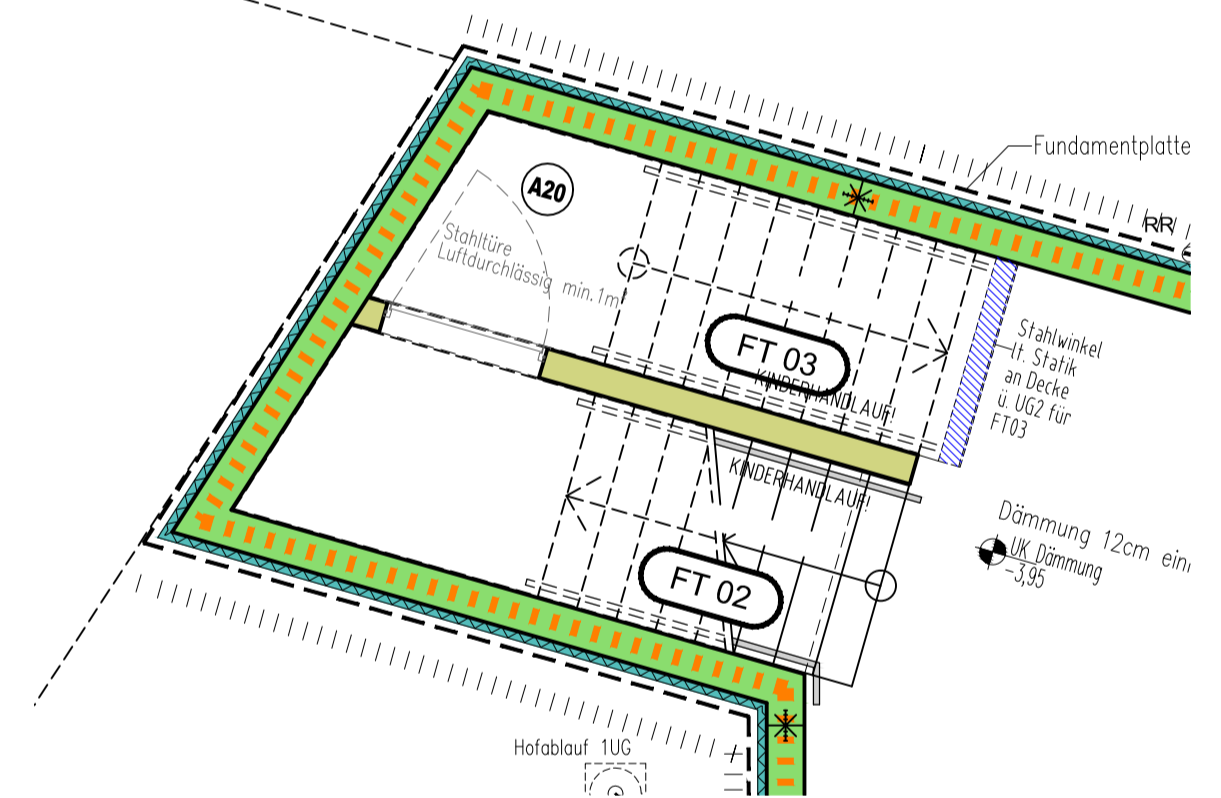


**UG2 - Treppe TG Nord  
Fertig am: 06.12.2017**

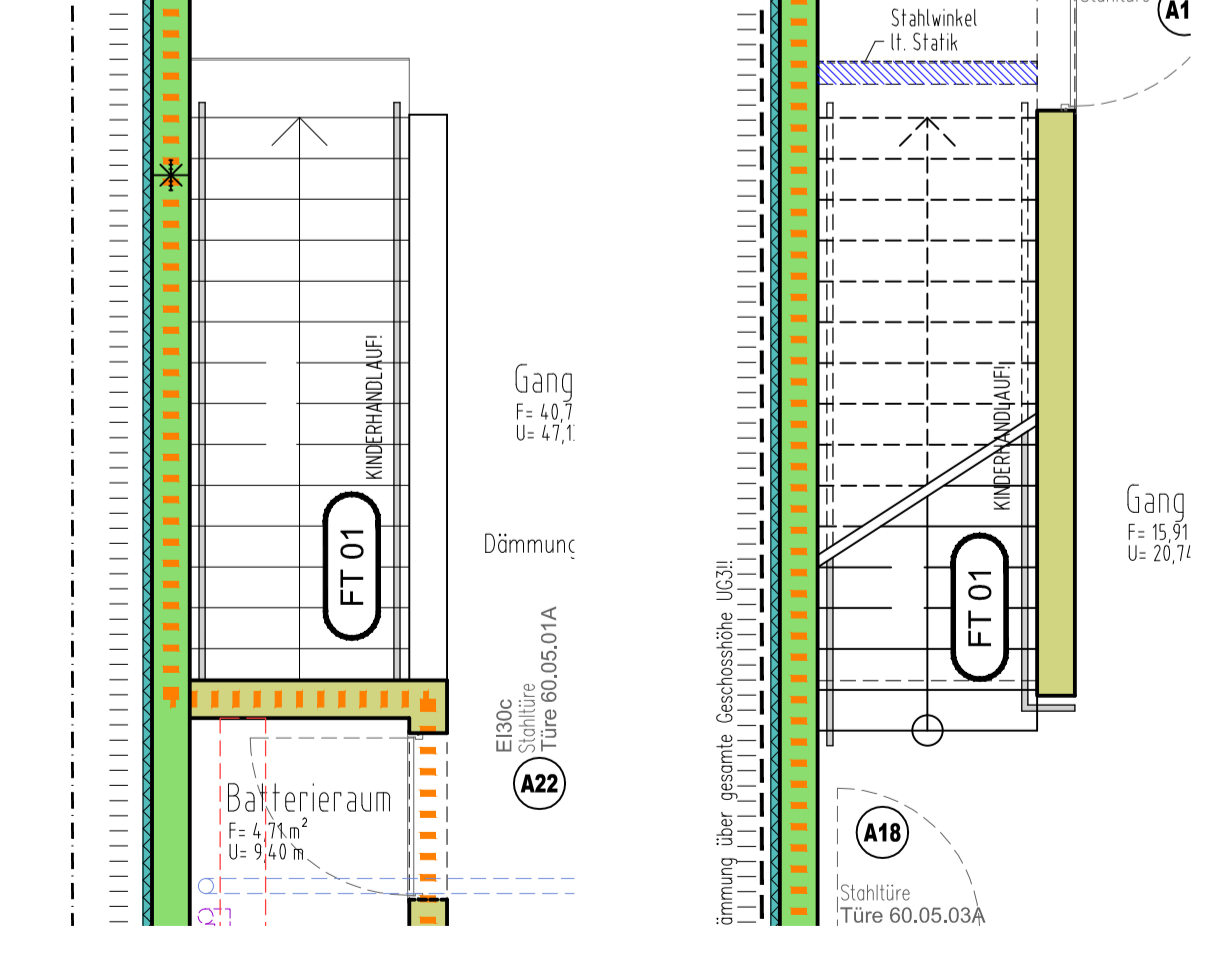


**UG2  
Treppe TG Nord  
Fertig am: 06.12.2017**


**UG3  
Treppe TG Nord**

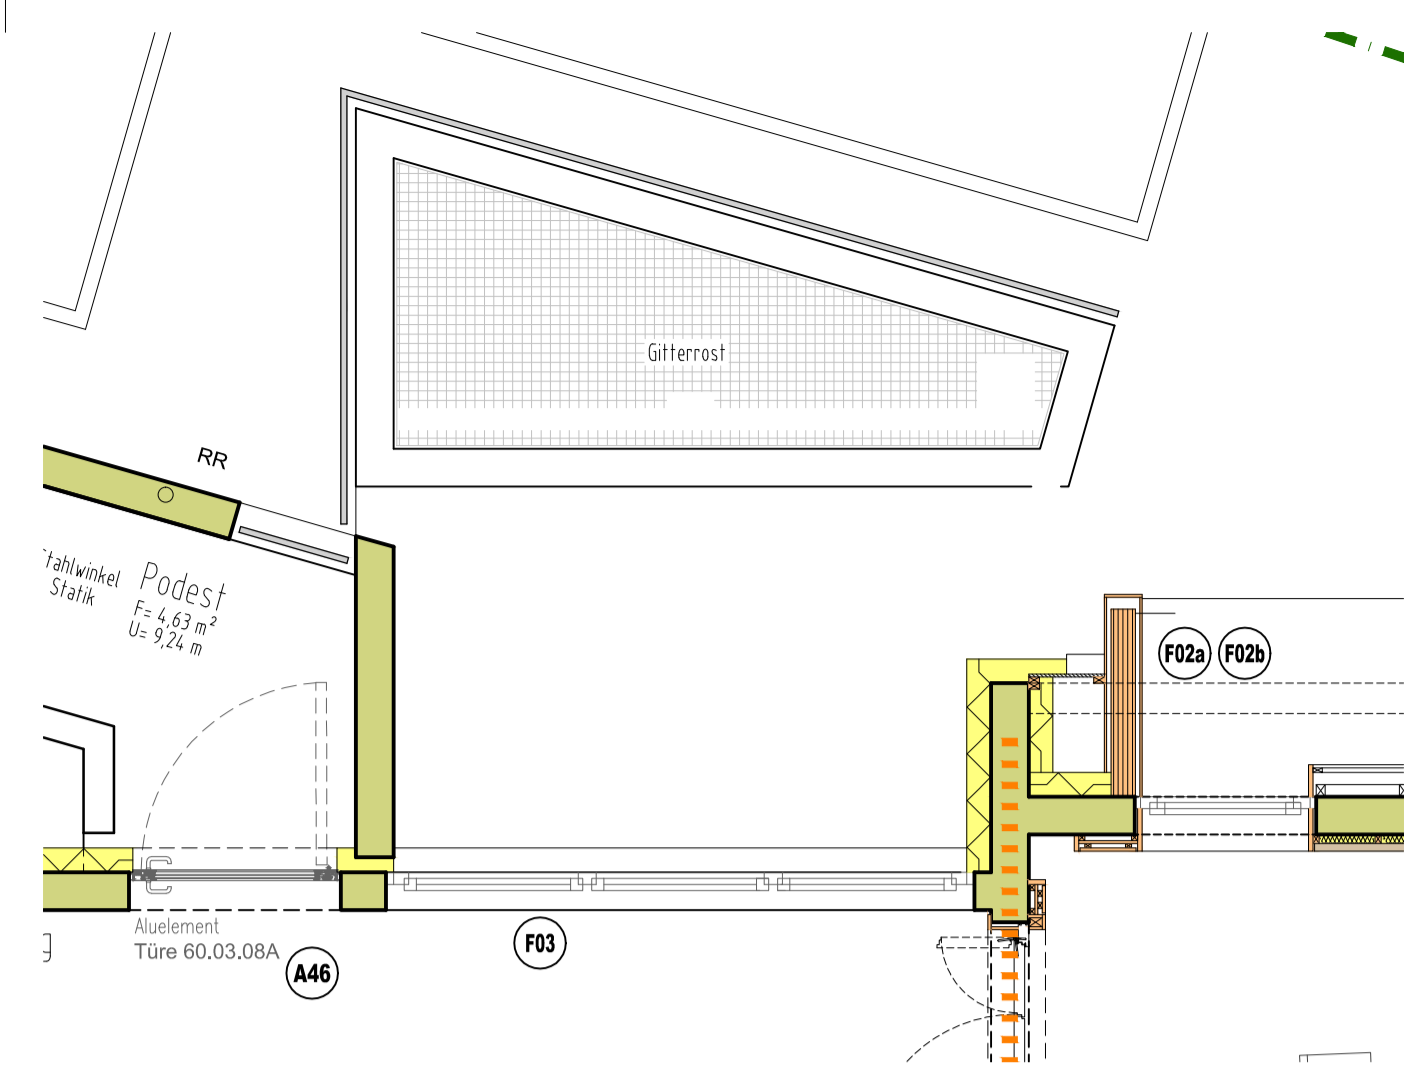


**EG - WDB und Luftschacht Nord  
Fertig am: 06.12.2017**

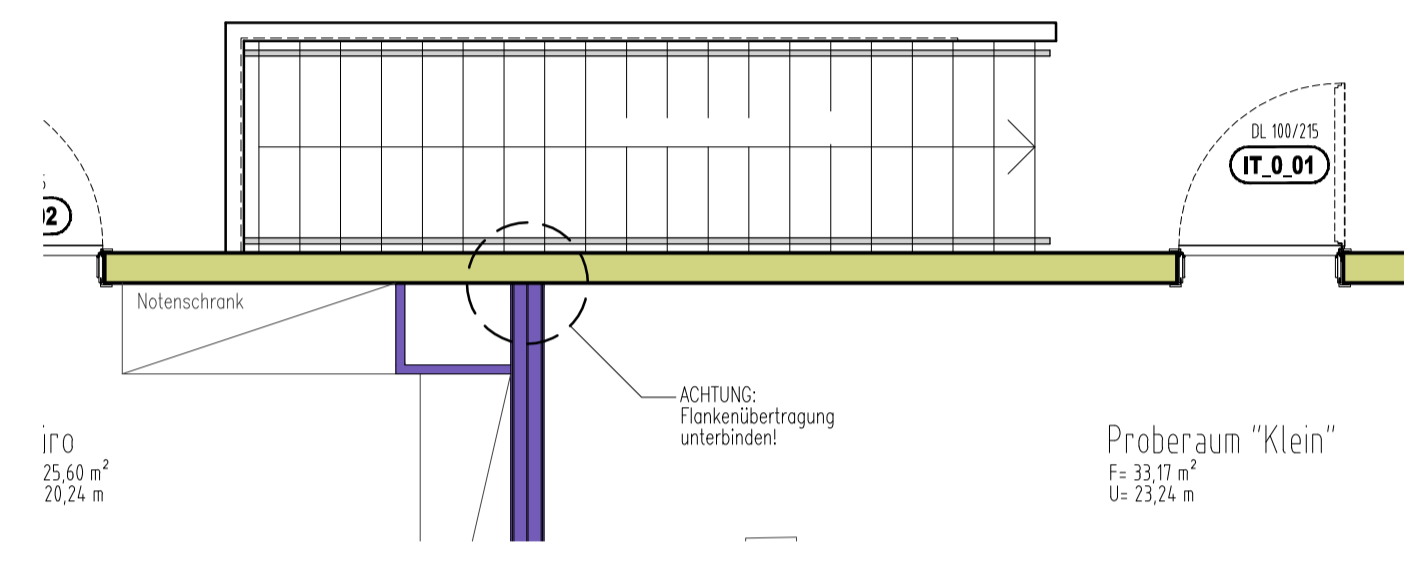

**EG - Treppe Musikbereich**

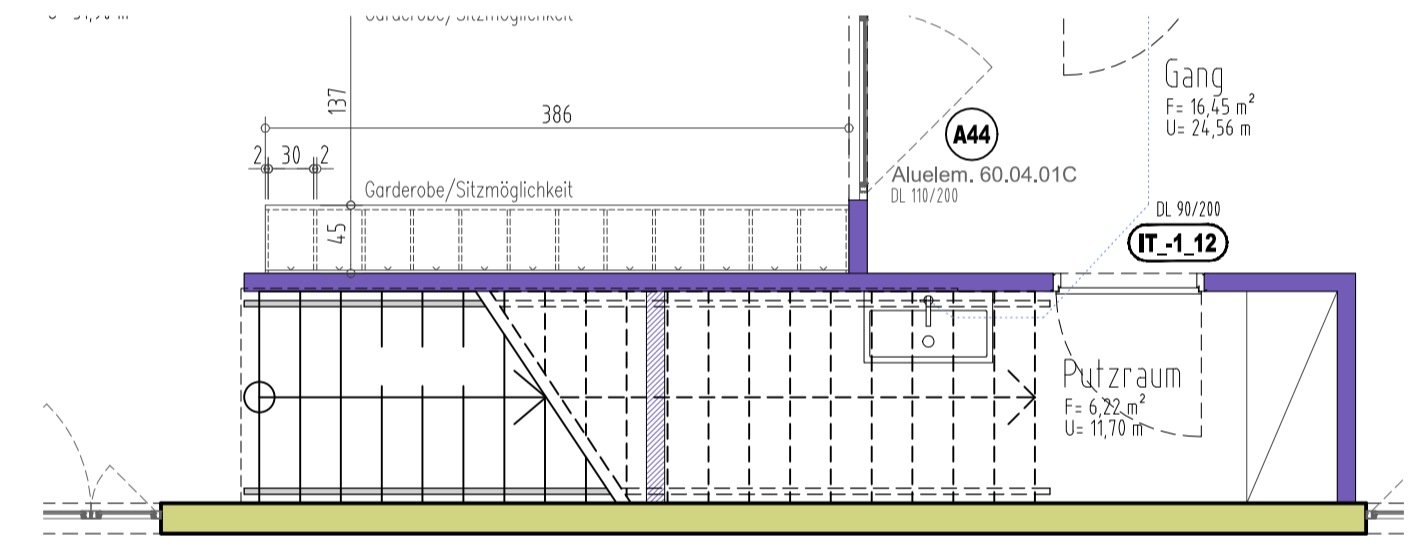

**UG1 - Treppe Musikbereich**

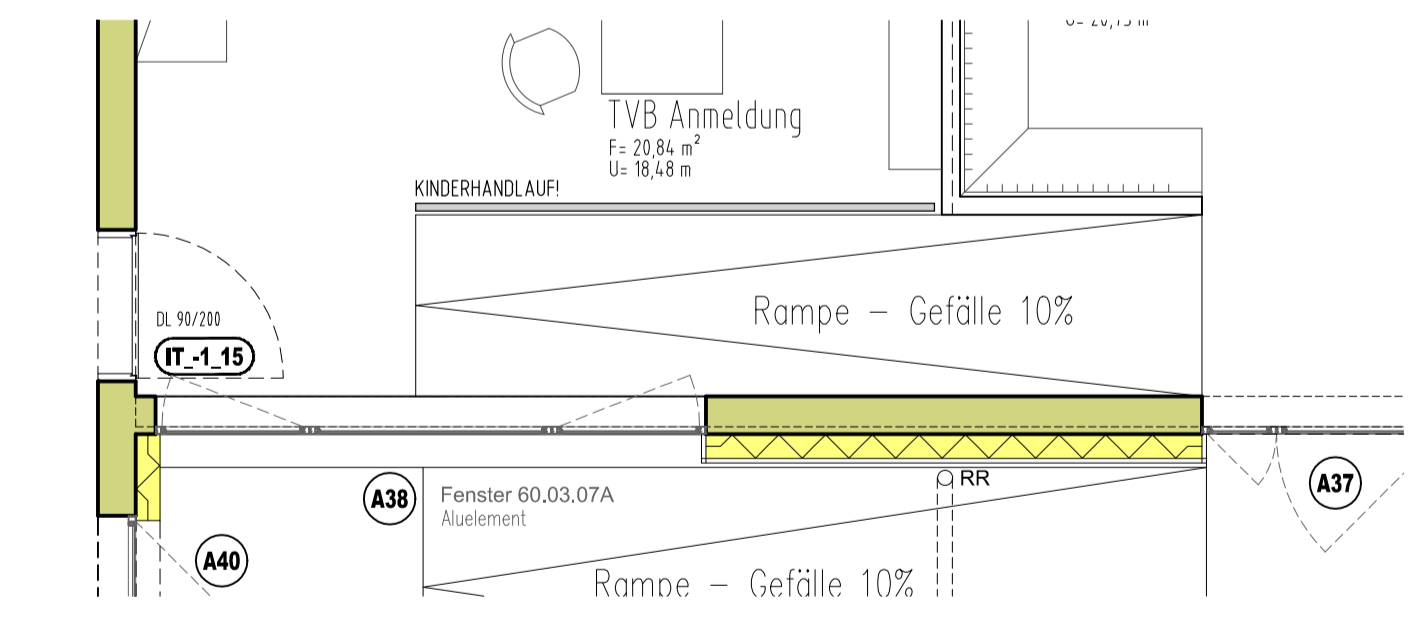

**UG1 - Rampe TVB**

<b>Projekt:</b> Zubau Kulturhaus Fiss		<b>Mag.Arch. Prof.ZT Wolfgang</b>	
<b>Inhalt:</b> Grundrisse / Geländer - M 1:50		<b>NEURURER</b>	
<b>Bauherr:</b> Gemeinde Fiss		Haus Nr. 9 / 6471 Arzl tel.: +43 / 5412 / 64346 fax.: +43 / 5412 / 64325 mail: office@archalp.at	
<b>Grundst. Nr.:</b> GP.139	<b>Höhe:</b> ±0,00 = +1433,48	<b>Datum:</b> 16.11.2017	<b>archalp.at</b>
Pläne, Skizzen und Unterlagen sind urheberrechtlich geschützt, Ausfertigung den gültigen Normen und Vorschriften entsprechend.			
ÄNDERUNG N:	DATUM	BEZEICHNUNG	ÄNDERUNG N:
Die Angaben sind zu prüfen und mit d. Plänen der Subplaner zu vergleichen! Unstimmigkeiten sind mit der Bauleitung abzuklären! Vor Baubeginn ist der aktuelle Planungsstand nachzufragen und vor OR1 Normmaße zu nehmen.			Plannr.: <b>09 DET</b>