





**Ansicht Süd  
Spielraum 01**

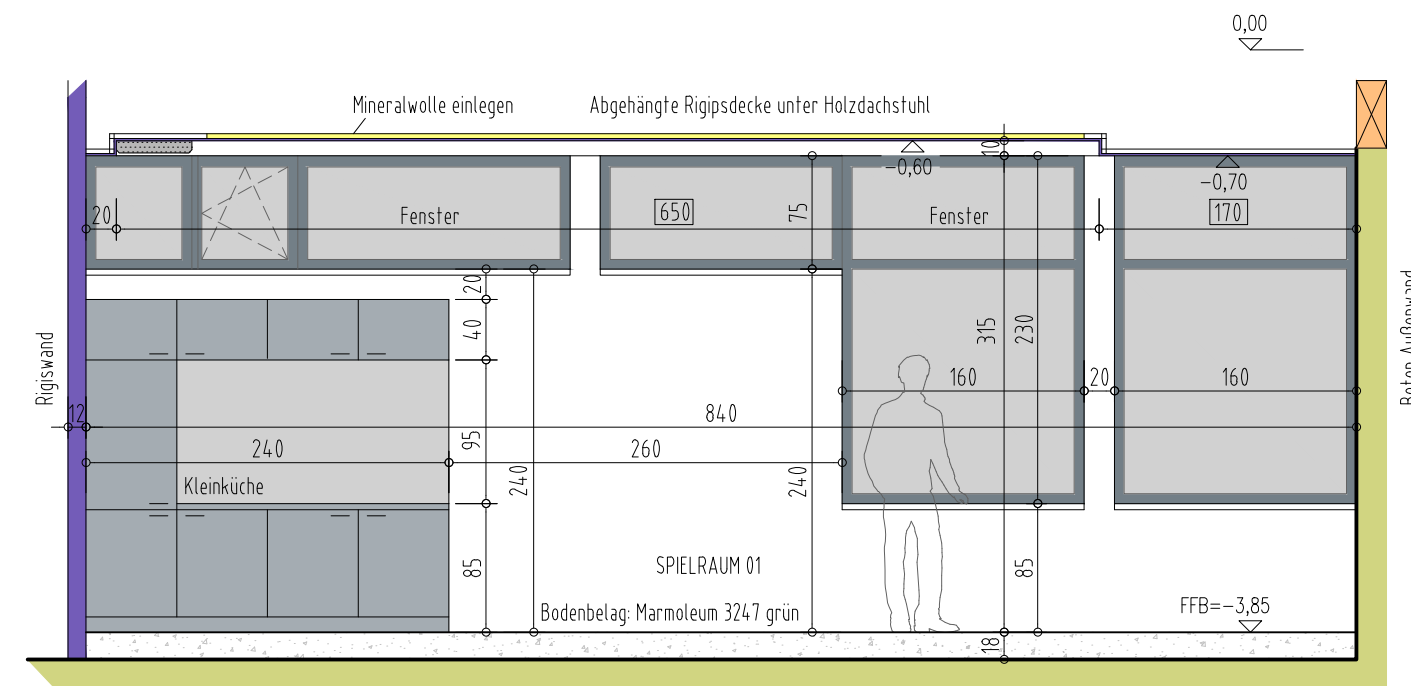

**Ansicht Süd  
Spielraum 02**

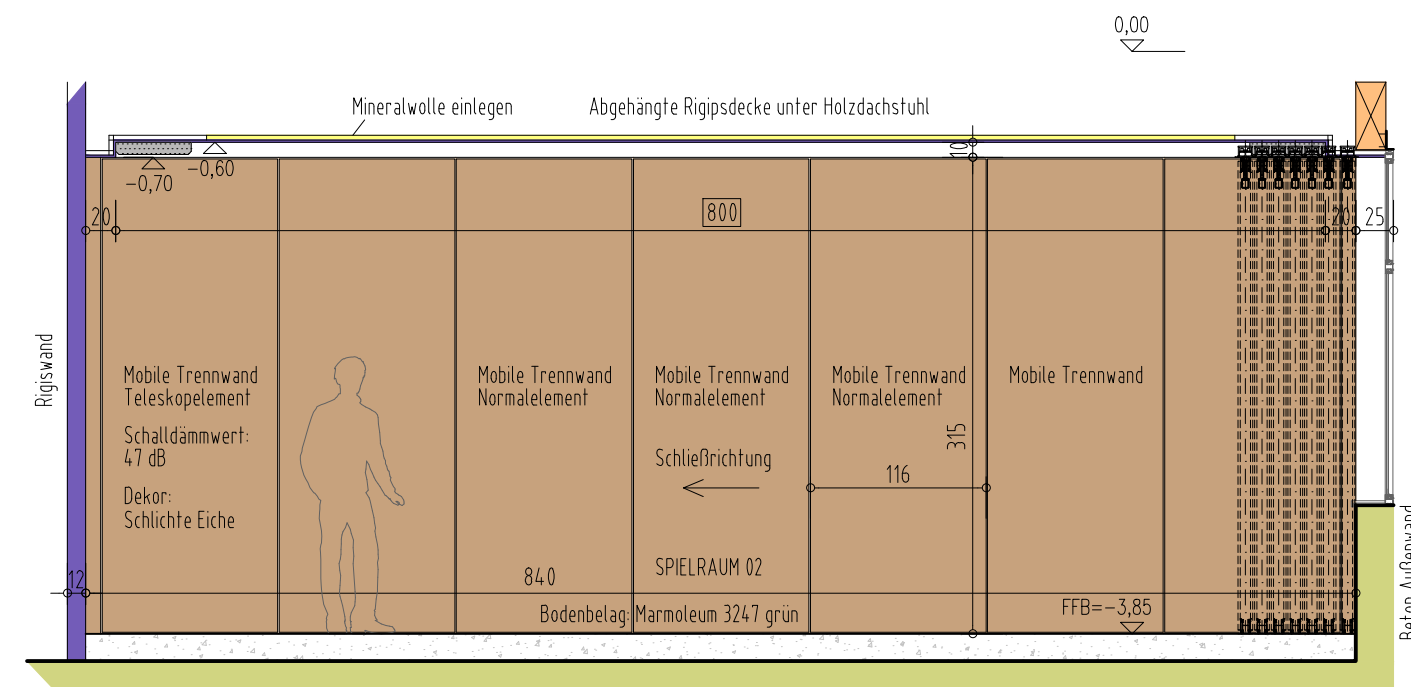

**Ansicht West  
Spielr. 01 / 02**

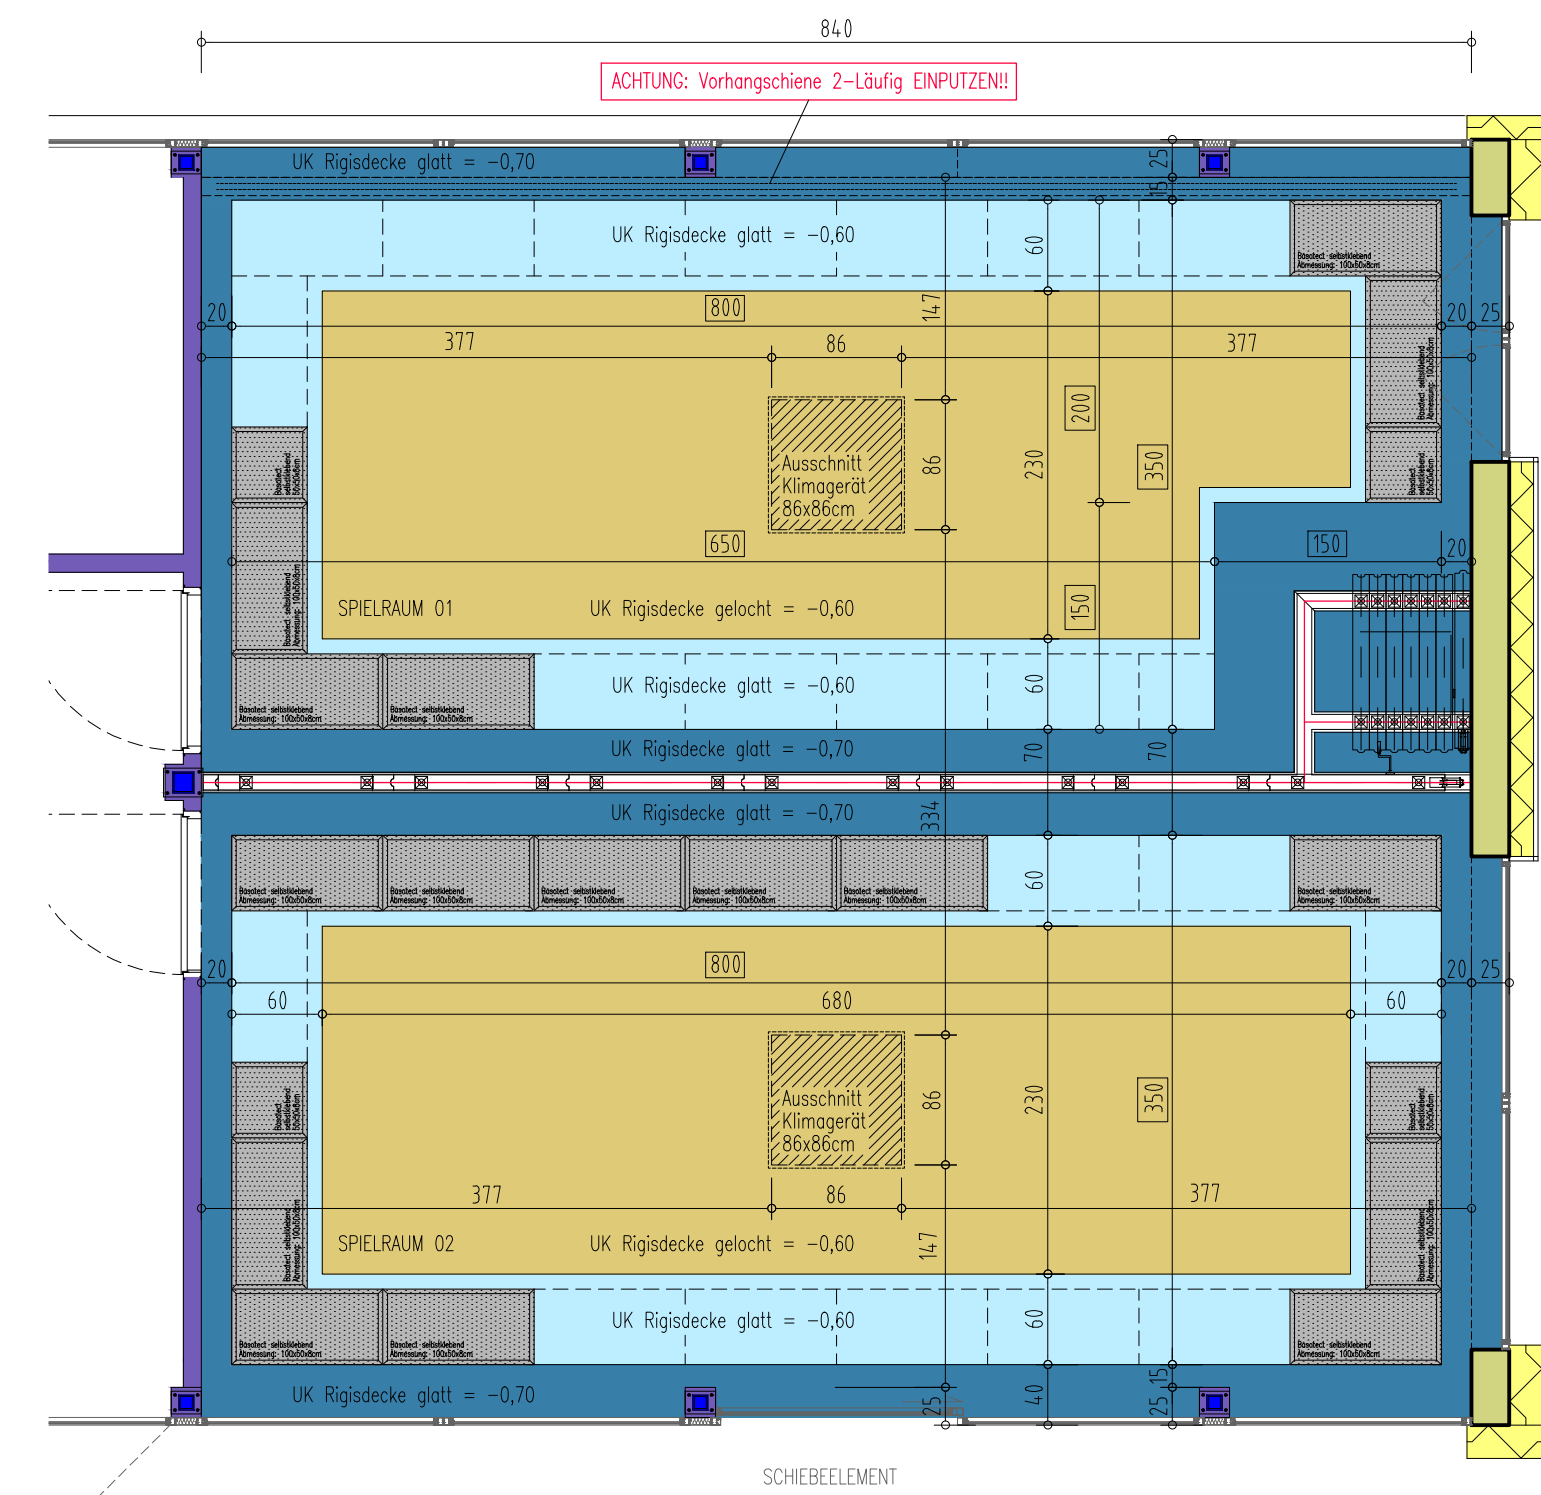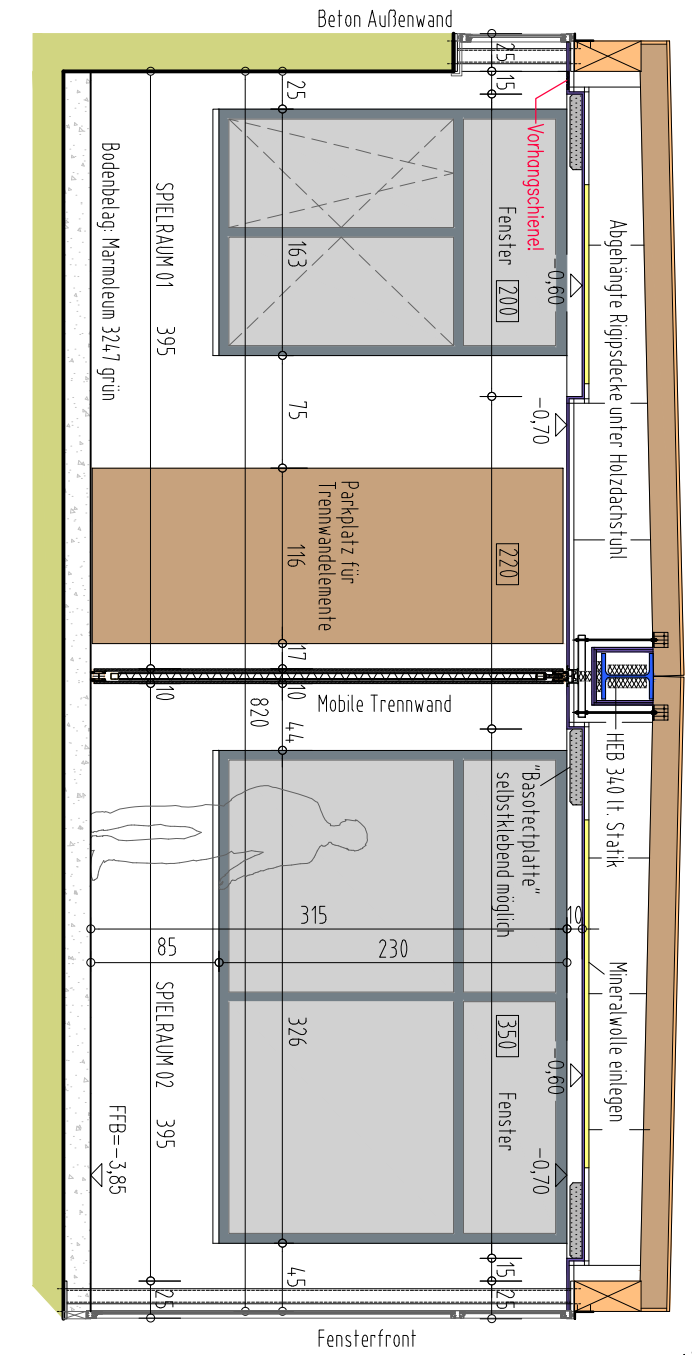


**Deckenspiegel Spielräume TVB**


LEGENDE DECKENSPIEGEL:

- Farbe: Deckenart: Farbe:
- Riggsdecke "glatt" Farbe "weiß"
  - Riggsdecke "Lochung 8/18 R" Farbe "weiß"
  - Achtung: mit Mineralwolle belegen!



**Ansicht Ost  
Spielr.02 / 01**

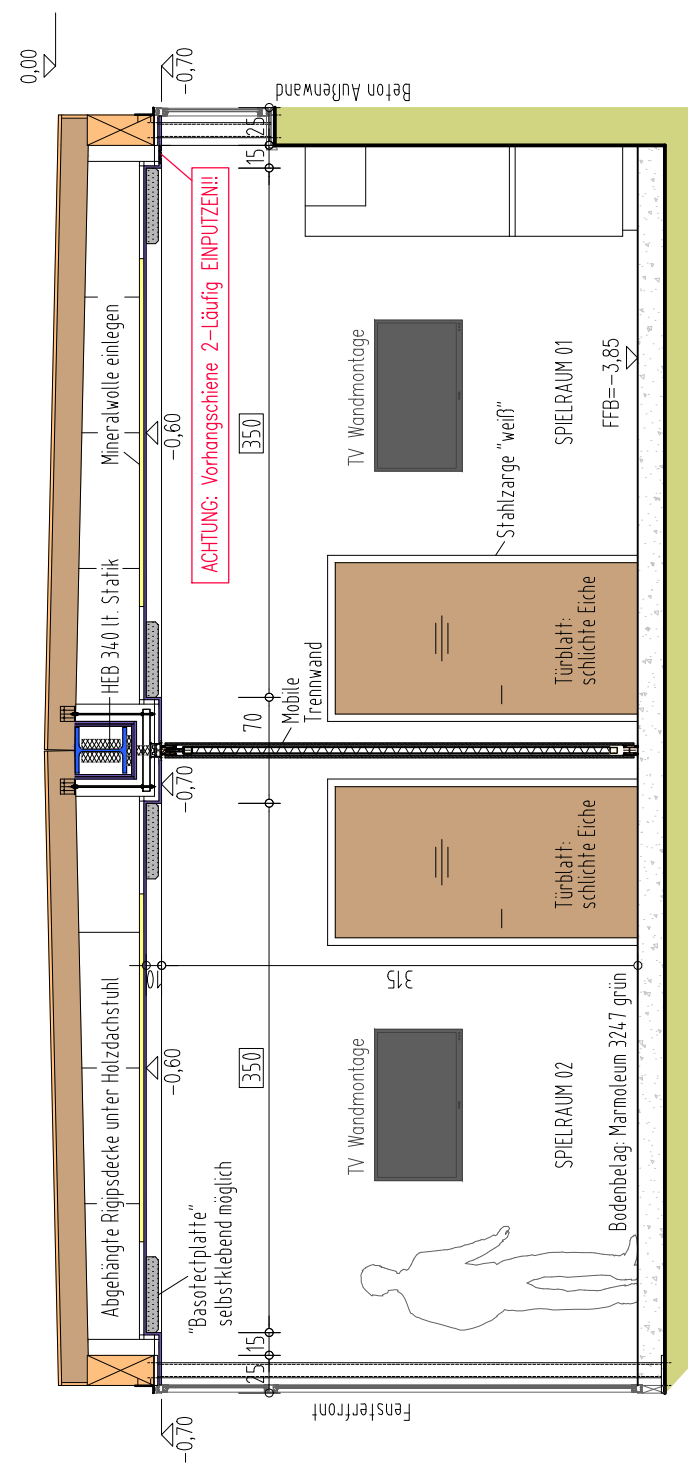

**Ansicht Nord  
Spielraum 01**

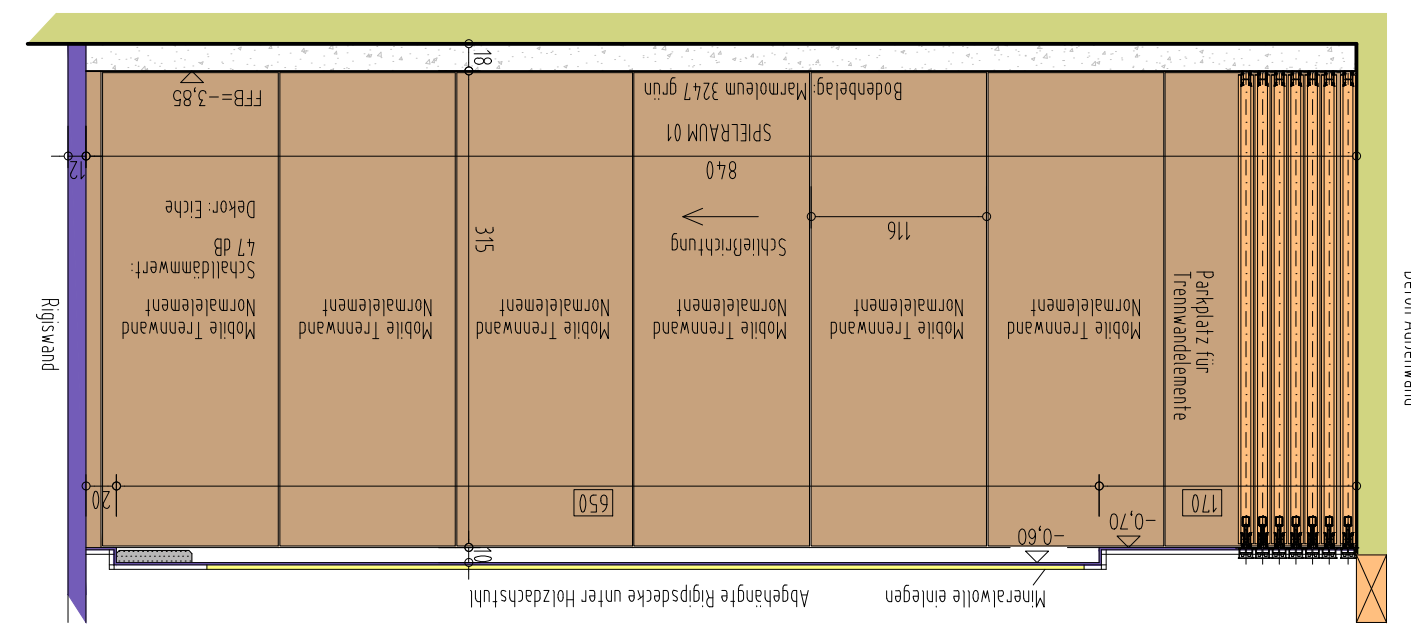

**Ansicht Nord  
Spielraum 02**

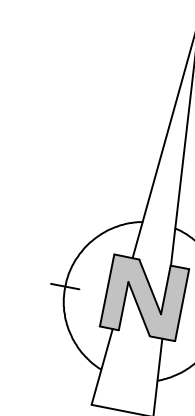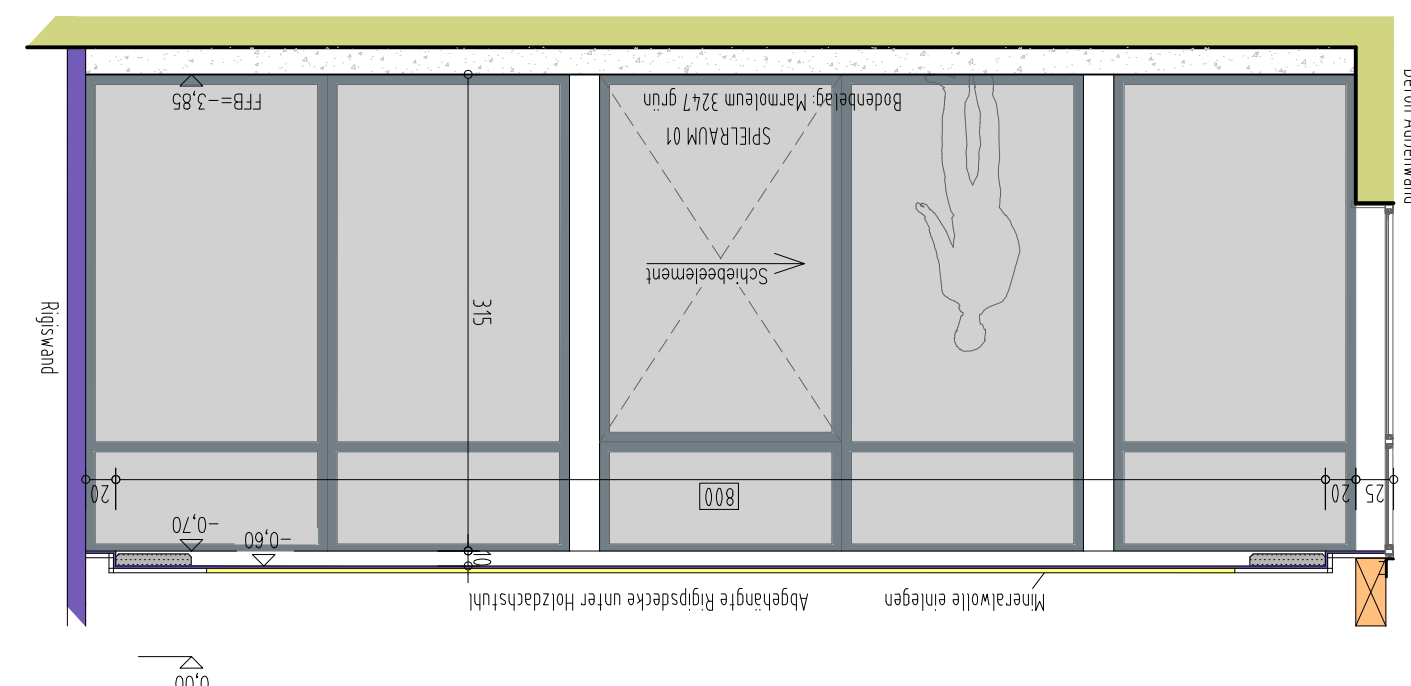

<b>Projekt:</b>	<b>Zubau Kulturhaus Fiss</b>	<b>Mag.Arch. Prof.ZT Wolfgang</b>
<b>Inhalt:</b>	<b>Grundrisse / Ansichten TVB - M 1:50</b>	<b>NEURURER</b>
<b>Bauherr:</b>	<b>Gemeinde Fiss</b>	<b>Haus Nr. 9 / 6471 Arzl</b>
<b>Grundst.Nr.:</b>	<b>GP.139</b>	<b>tel.: +43 / 5412 / 64346</b>
<b>Höhe:</b>	<b>±0,00 = +1433,48</b>	<b>fax: +43 / 5412 / 64325</b>
<b>Datum:</b>	<b>05.03.2018</b>	<b>mail: office@garchal.at</b>
Pläne, Skizzen und Unterlagen sind urheberrechtlich geschützt, Ausführung den gültigen Normen und Vorschriften entsprechend.		
<b>Planner:</b>	<b>12</b>	<b>MOB</b>
<b>ANMERK. N.</b>	<b>DATUM</b>	<b>BEZEICHNUNG</b>
Die Angaben sind zu prüfen und mit d. Plänen der Subplaner zu vergleichen! Unstimmigkeiten sind mit der Bauleitung abzuklären! Vor Baubeginn ist der aktuelle Planungsstand nachzufragen und vor Ort Naturmaße zu nehmen.		