




FLÄCHENAUFSTELLUNG GESAMTE ANLAGE KULTURHAUS FISS:

Farbe:	Oberfläche:	Menge:
[Symbol]	Asphaltfläche Rampe + Parkplatz Nord	50 m <sup>2</sup>
[Symbol]	Asphaltfl. FFW Vorplatz + Zufahrt	495 m <sup>2</sup>
[Symbol]	Asphaltfl. FFW Parkplatz Neu	210 m <sup>2</sup>
[Symbol]	Streineinfassung Asphaltfläche	52 lfm
[Symbol]	Pflaster i. Kiesb. Erneuerung Bestand (Bei Hauptgang Kulturhaus I)	70 m <sup>2</sup>
[Symbol]	Pflaster in Kiesbett ges. / Zubau	235 m <sup>2</sup>
[Symbol]	Randstein - Kiesbett ges. / Zubau	125 lfm
[Symbol]	Rasentfläche gesamt Zubau	1785 m <sup>2</sup>
[Symbol]	Asphaltfläche TVB Einfahrt "Berta"	68 m <sup>2</sup>
[Symbol]	Fallschutzmatte Spielplatz TVB	48 m <sup>2</sup>
[Symbol]	Losser Fallschutz Spielplatz TVB	193 m <sup>2</sup>
[Symbol]	Sandfläche Spielplatz TVB	52 m <sup>2</sup>

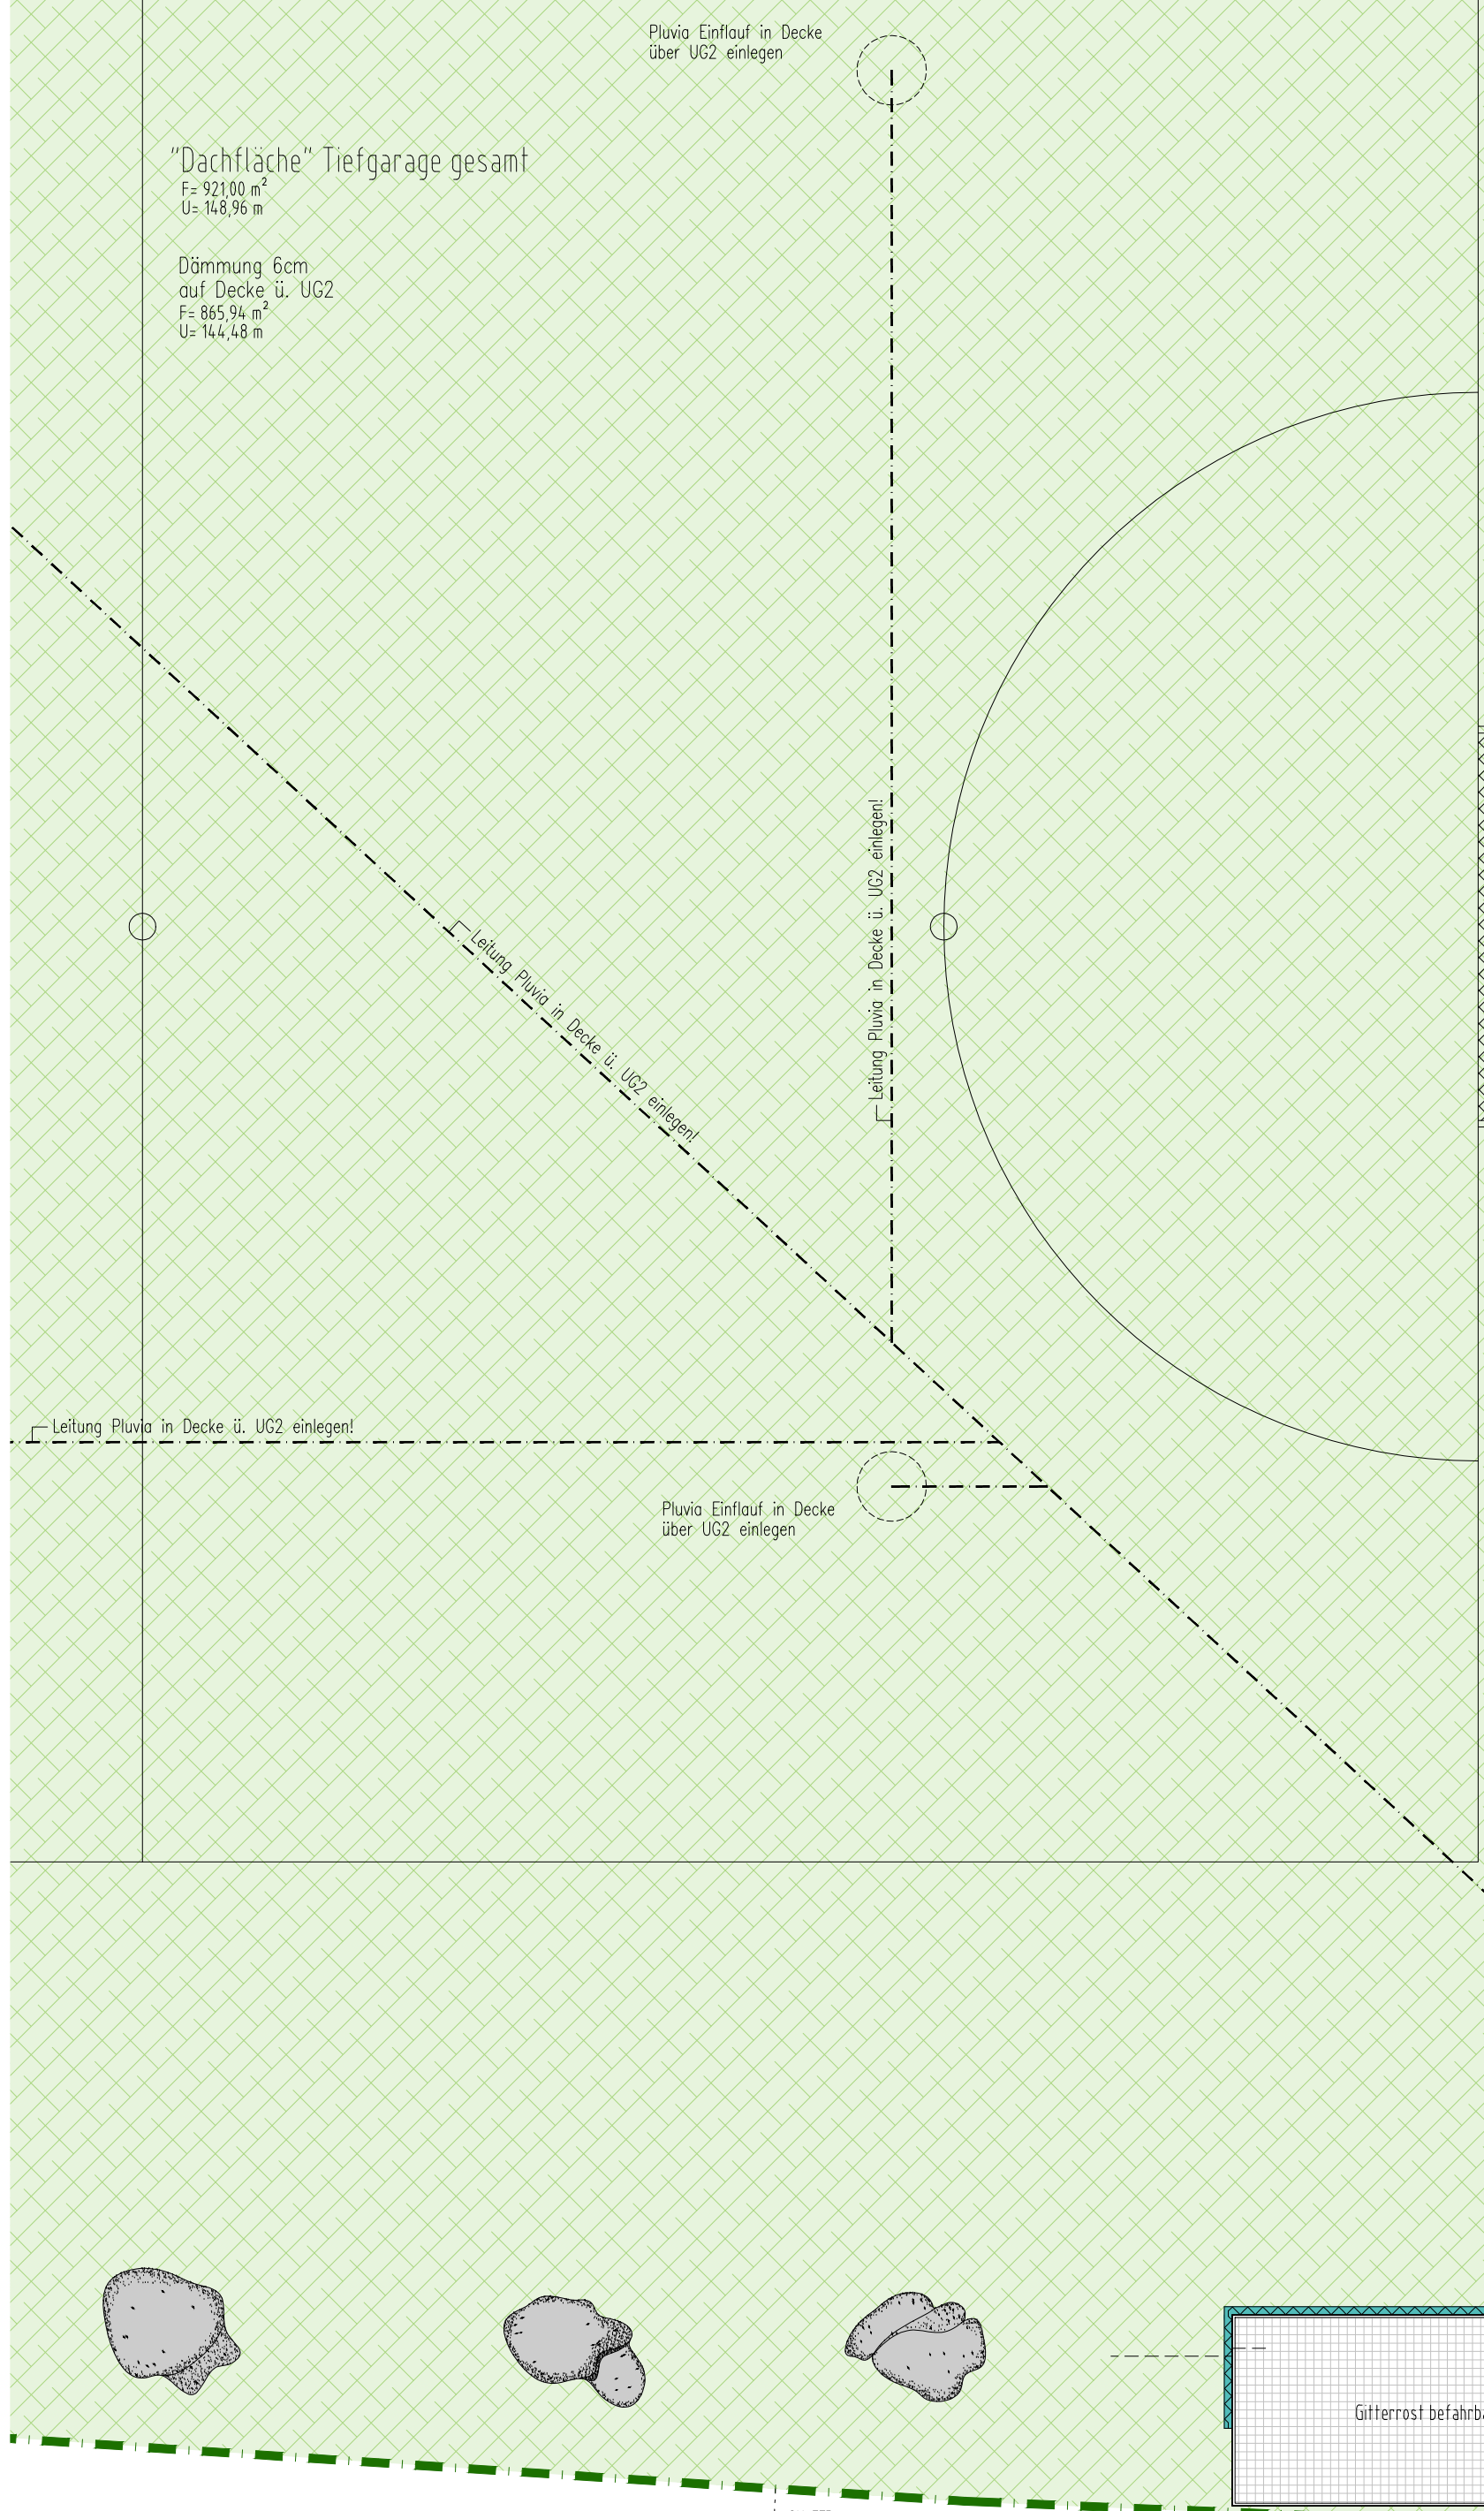

Grundriss UG1 M 1:50

<b>Projekt: Zubau Kulturhaus Fiss</b>		<b>Mag.Arch. Prof. Dr. Wolfgang NEURURER</b>	
<b>Inhalt: UG 1 Aussenanlage - M 1:50</b>		<b>Haus Nr. 9 / 6471 Arzd</b>	
<b>Bauherr: Gemeinde Fiss</b>		<b>Tele: +43 / 5412 / 64346</b>	
<b>Standort: GP-139</b>		<b>Fax: +43 / 5412 / 64325</b>	
<b>Höhe: ±0,00 = +1433,48</b>		<b>Datum: 05.04.2018</b>	
<b>Projekt: 11B DET</b>		<b>archalpat</b>	

Pläne, Skizzen und Vorarbeiten sind urheberrechtlich geschützt, auch wenn sie gültigen Namen und Anschriften entsprechen.  
 NEURURER W. 11B DET 2018/04/05, Wolfgang Neurer & Archalpat, Bruckmühlstr. 41/1, 64325 Fiss, Austria

Die Angaben sind zu prüfen und mit d. Plänen der Submitter zu vergleichen. Änderungen sind mit der Bauherrin abzustimmen. Vor Baubeginn ist der aktuelle Planungsstand nachzutragen und vor Ort-Nachweise zu nehmen.