FLÄCHENAUFSTELLUNG GESAMTE ANLAGE KULTURHAUS FISS:

Farbe:	Oberfläche:	Menge:
	Asphaltfläche Rampe + Parkplatz Nord	50 m²
	Asphaltfl. FFW Vorplatz + Zufahrt	495 m²
	Asphaltfl. FFW Parkplatz Neu	210 m²
	Streieinfassung Asphaltfläche	52 lfm
	Pflaster i. Kiesb. Erneuerung Bestand (Bei Haupteingang Kulturhaus)	70 m²
	Pflaster im Kiesbett ges. / Zubau	235 m²
	Randstein - Kiesbett ges. / Zubau	125 lfm
	Rasenfläche gesamt Zubau	1.785 m²
	Asphaltfläche TVB Einfahrt "Berta"	68 m²
	Fallschutzmatte Spielplatz TVB	48 m²
	Loser Fallschutz Spielplatz TVB	193 m²
	Sandfläche Spielplatz TVB	52 m²

Grundriss EG M 1:50

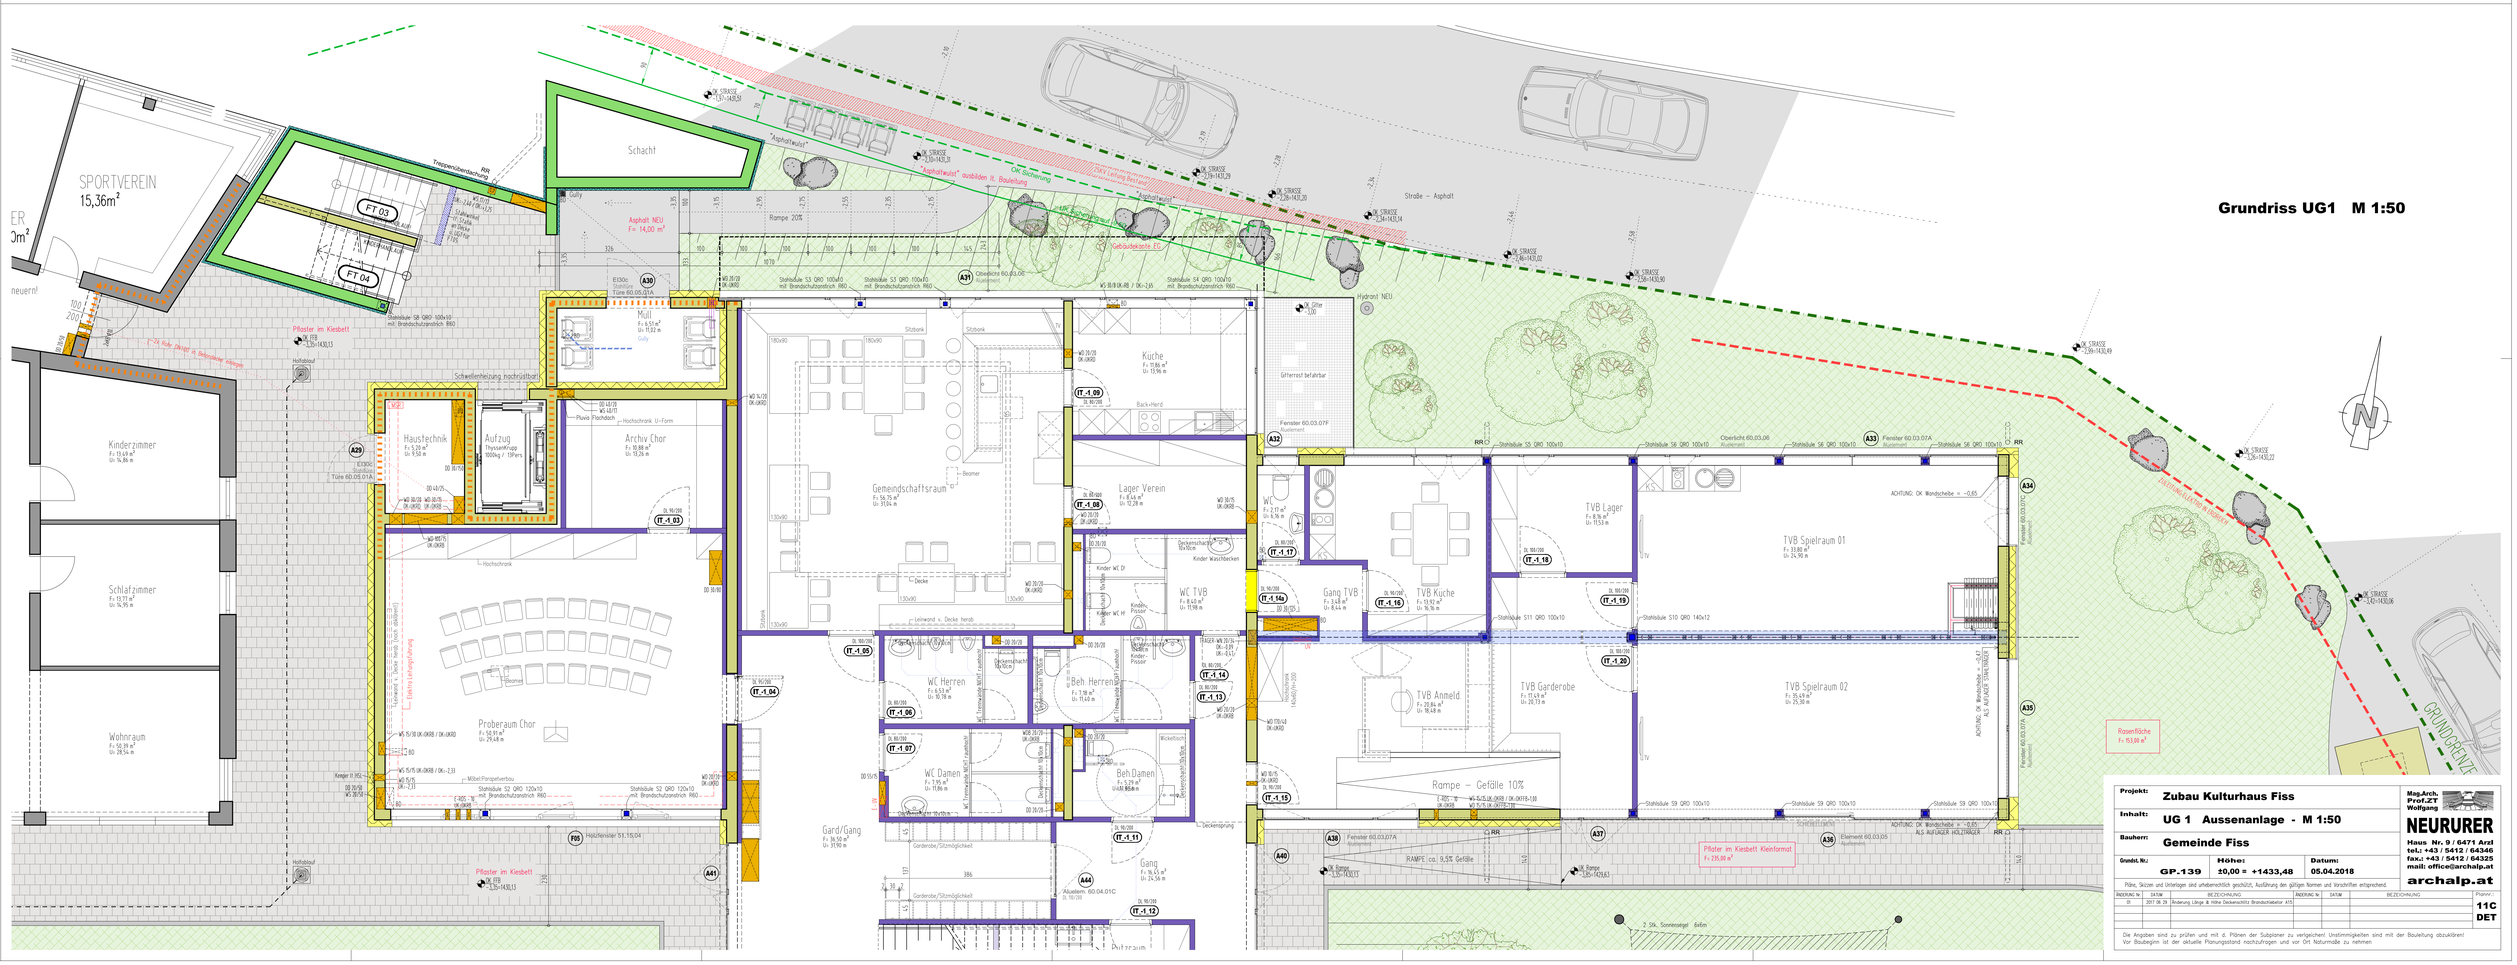

Grundriss UG1 M 1:50

Projekt:	**Zubau Kulturhaus Fiss**
Inhalt:	**UG 1 Aussenanlage - M 1:50**
Bauherr:	**Gemeinde Fiss**
Grundst. Nr.:	**GP.139**
Höhe:	**±0,00 = +1433,48**
Datum:	**05.04.2018**

Mag.Arch. Prof.ZT Wolfgang
NEURURER
Haus Nr. 9 / 6471 Arzl
tel.: +43 / 5412 / 64346
fax.: +43 / 5412 / 64325
mail: office@archalp.at
archalp.at

Pläne, Skizzen und Unterlagen sind urheberrechtlich geschützt, Ausführung aus gültigen Normen und Vorschriften entsprechend.

ÄNDERUNG Nr.	DATUM	BEZEICHNUNG	ÄNDERUNG Nr.	DATUM	BEZEICHNUNG
01	2017.06.29	Änderung Lärge & Höhe Deckenschlitz Brandschutztür A15			

Plan-Nr.: **11C DET**

Die Angaben sind zu prüfen und mit d. Plänen der Subplaner zu vergleichen! Unstimmigkeiten sind mit der Bauleitung abzuklären! Vor Baubeginn ist der aktuelle Planungsstand nachzufragen und vor Ort Naturmaße zu nehmen