


**GRUNDRISS  
AUSHUBSOHLE**

**Anschlussplan  
05A - OST**

**GRUNDRISS  
BODENAUFBAU**

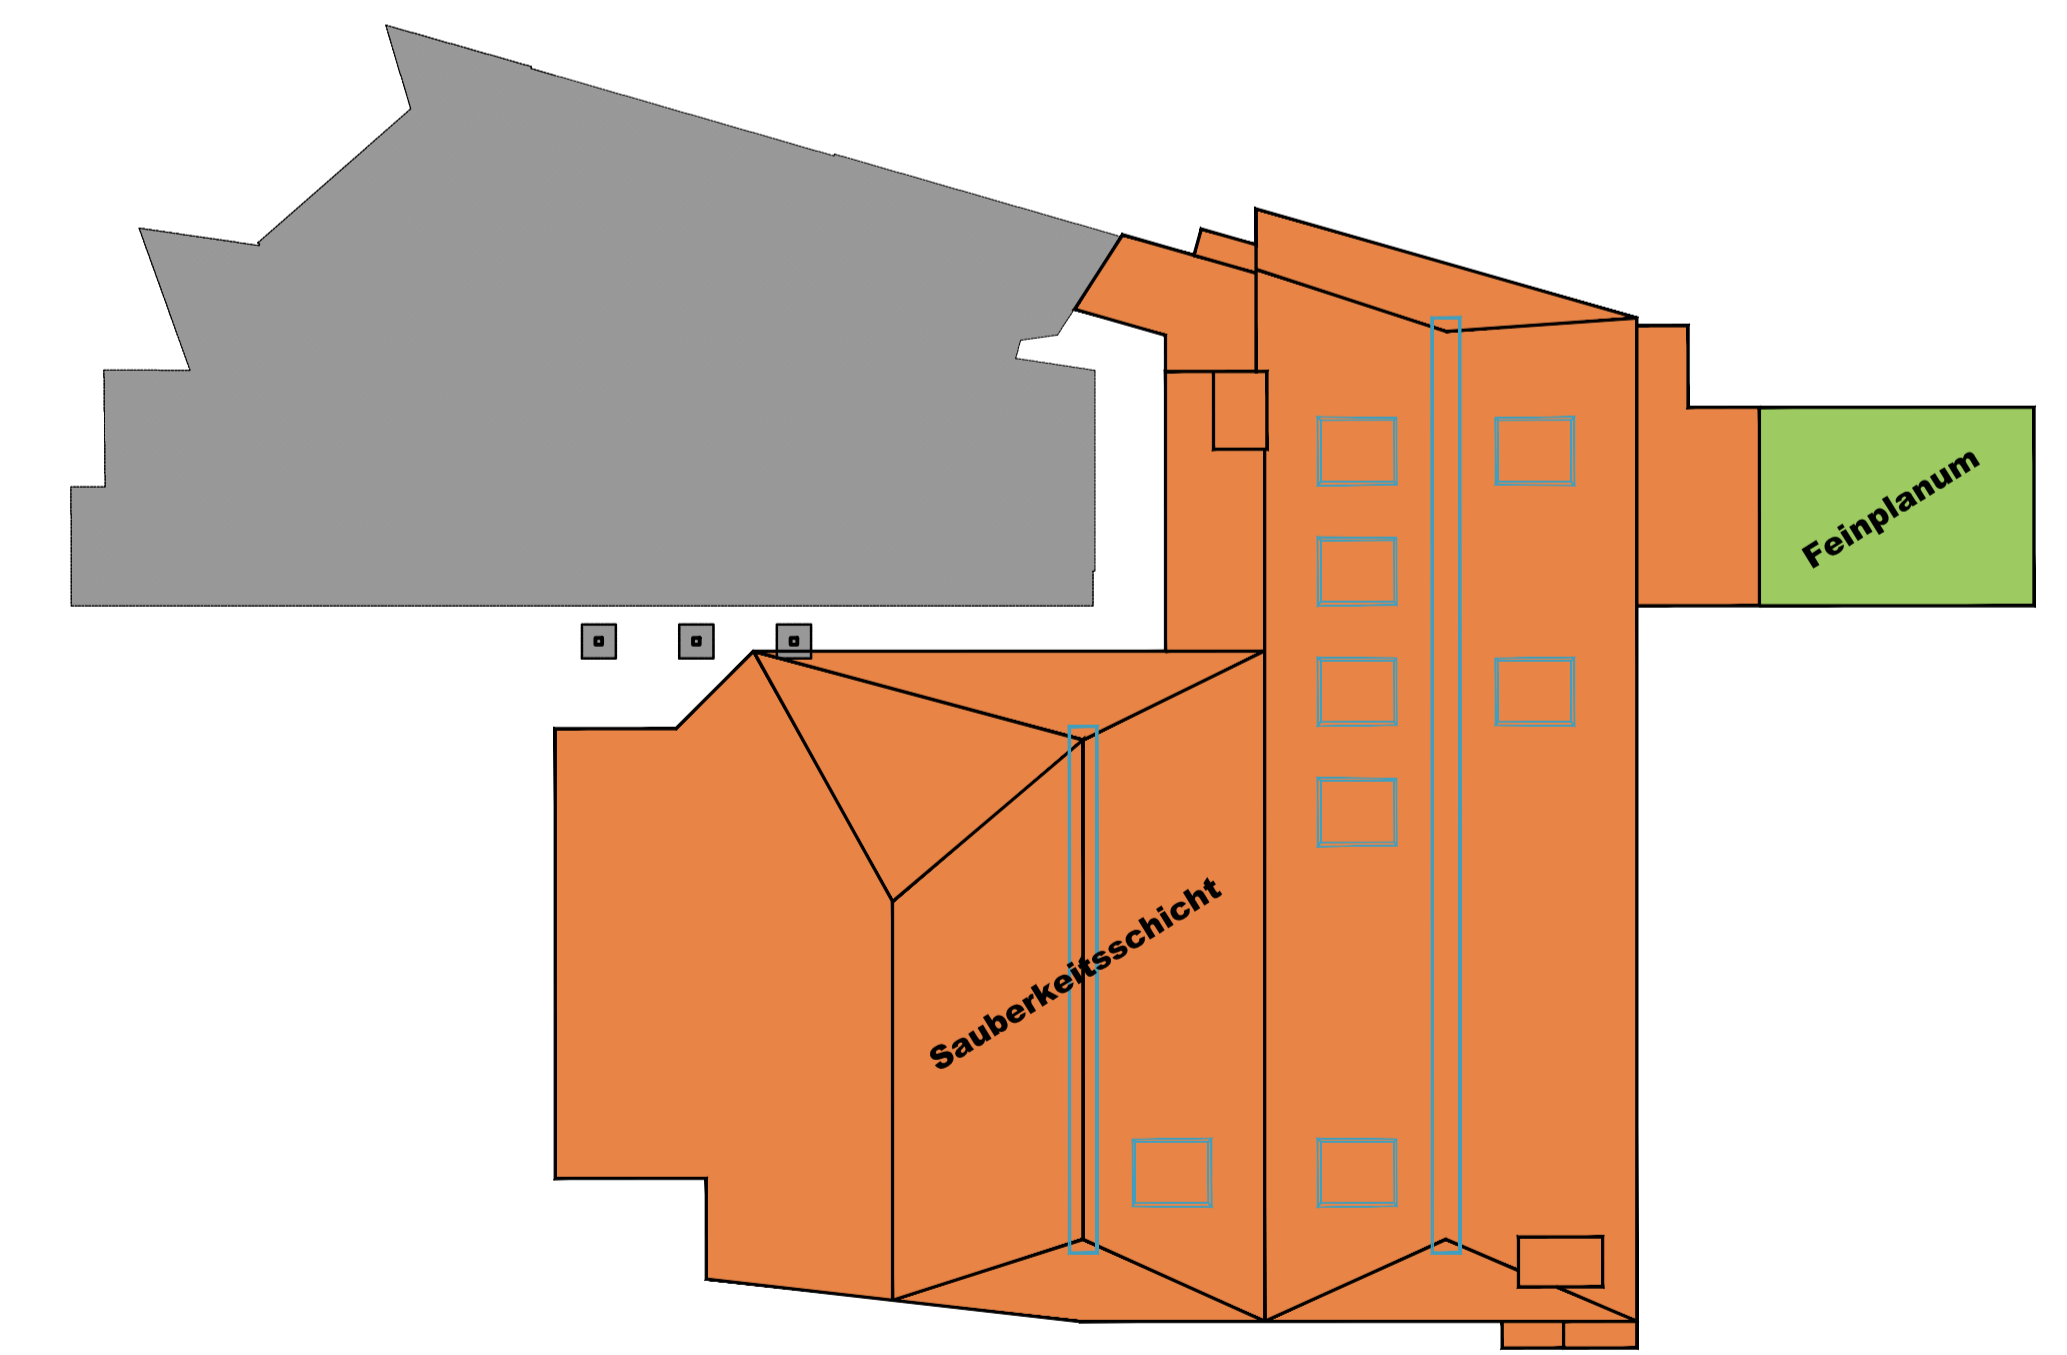

Projekt:	Zubau Kulturhaus Fiss	Mag.Arch.	Prof. Dr. ZY
Inhalt:	Aushubsohle - M 1:50	Werkplanung	
Bauherr:	Gemeinde Fiss	Home: No. 9 / 6471 Anz	
Objekt:	GP. 139	Tele: +43 / 5412 / 64346	
Maßstab:	10.00 = +1433,48	Tele: +43 / 5412 / 64325	
Datum:	23.06.2017	Mail: office@archalp.at	
Plan, Maße und Höhen sind übernehmbar. Genehmigt, Ausführung der geigten, Normen und Vorschriften entsprechend.		archalp.at	
Die Angaben sind zu prüfen und mit d. Plänen der Substrat zu vergleichen. Unstimmigkeiten sind mit der Bauleitung abzuklären.		OST	
Vor Baubeginn ist der aktuelle Projektstand nachzutragen und vor Ort festzumachen zu nehmen.		OST	