




SCHNITT D-E

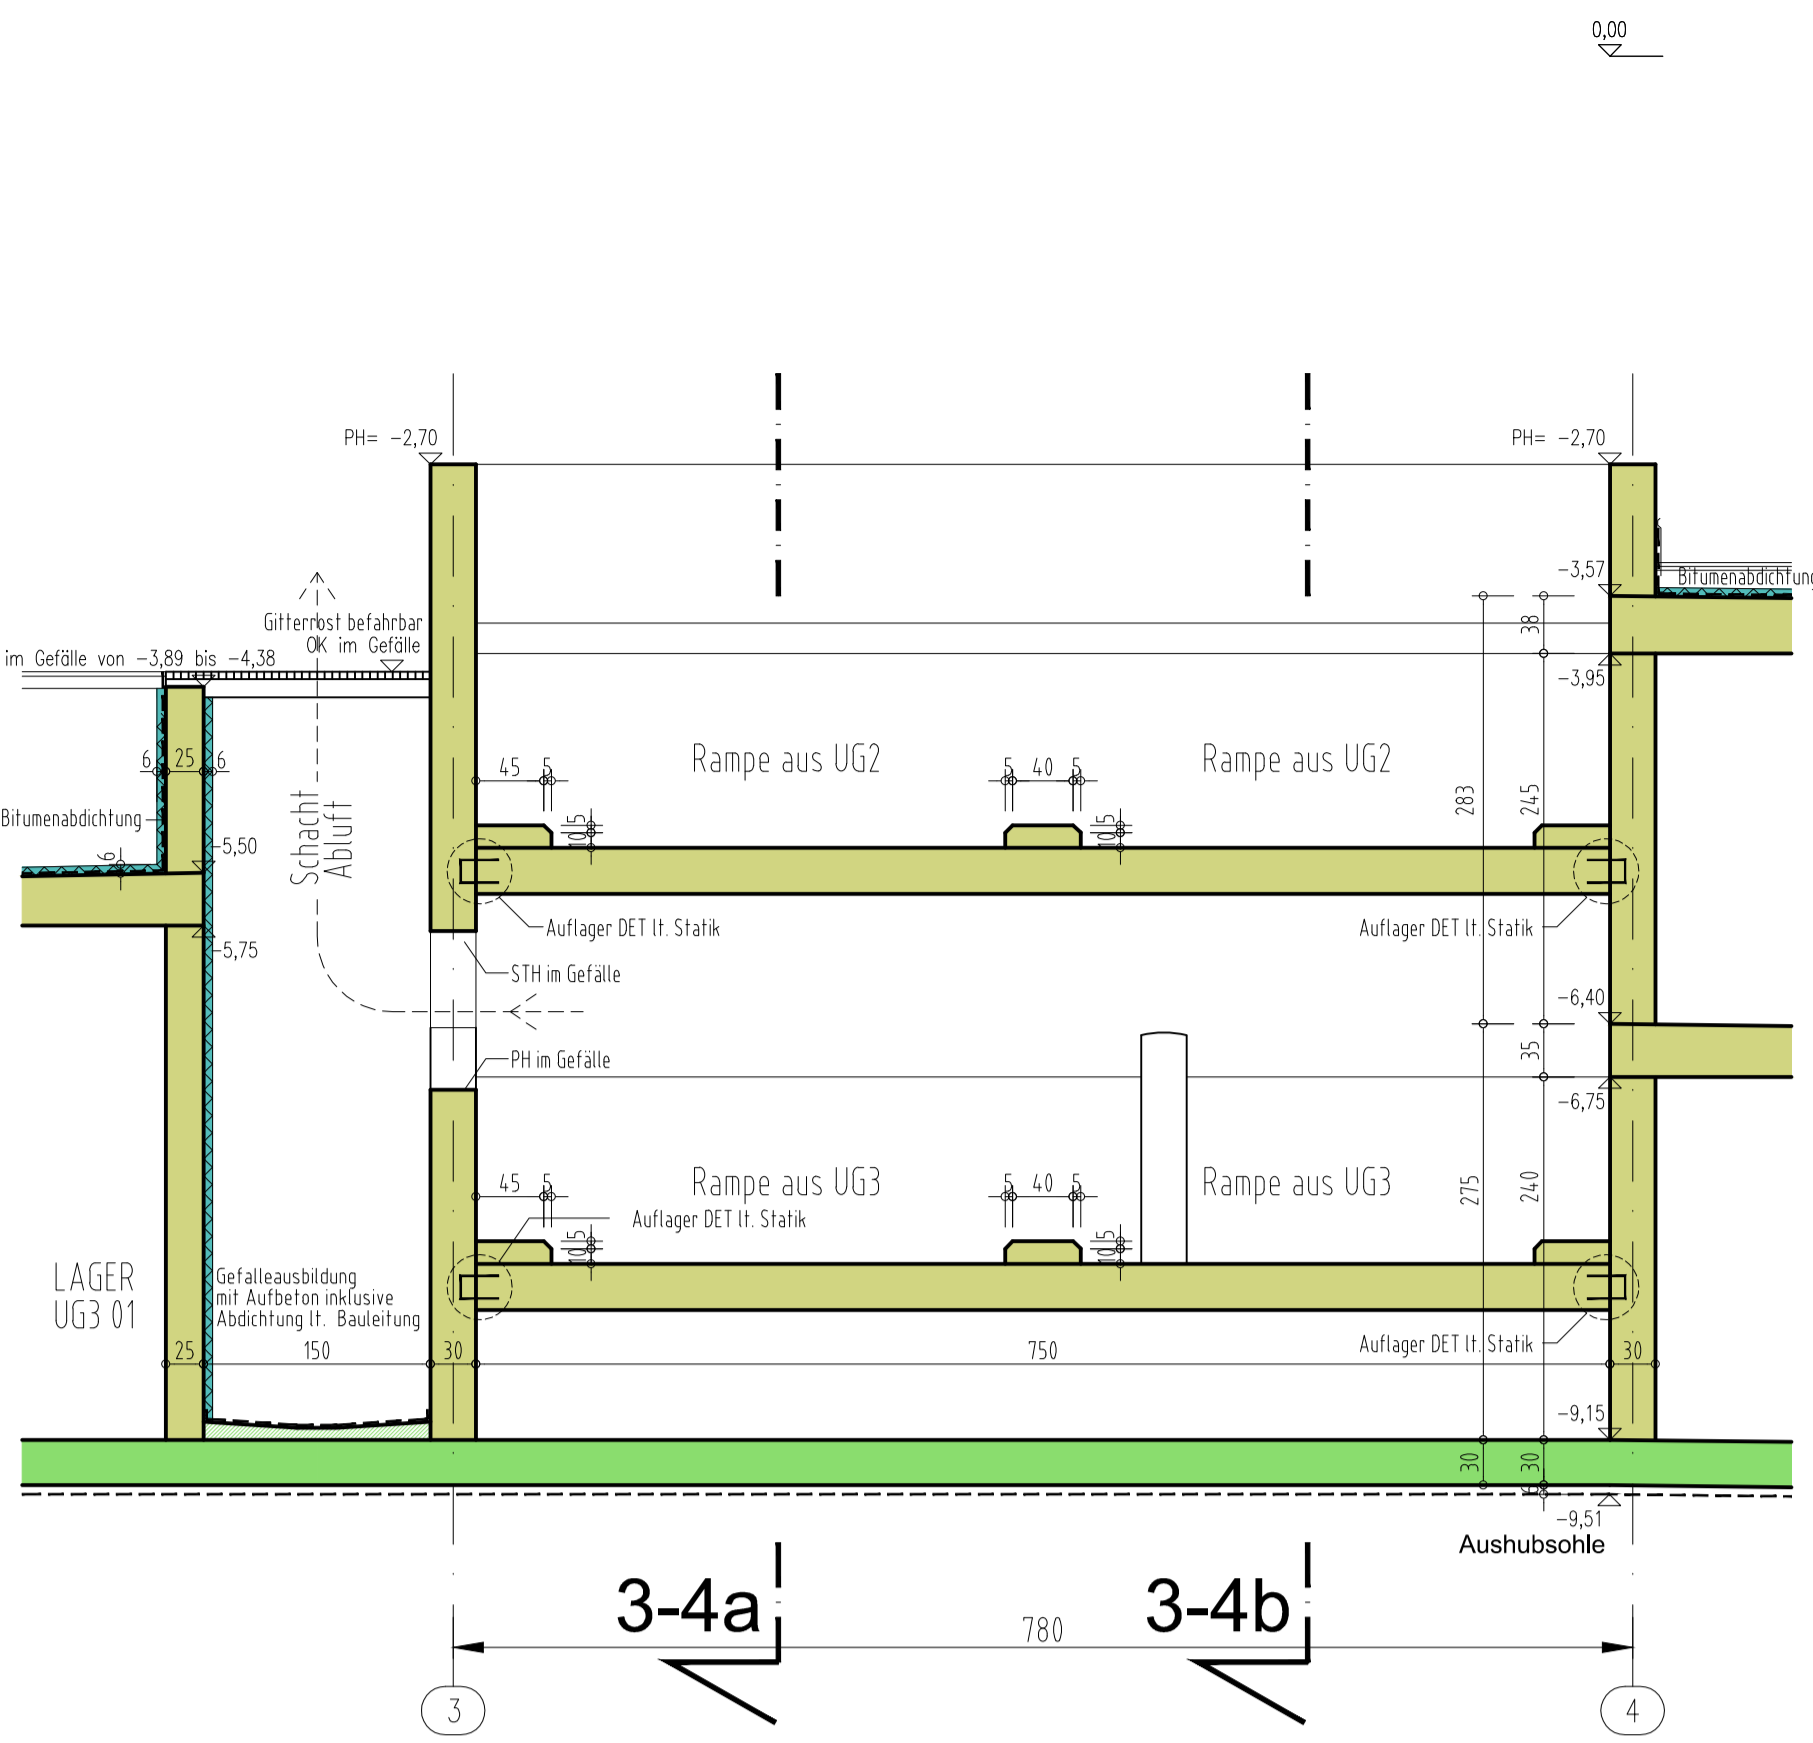


SCHNITT C-Db

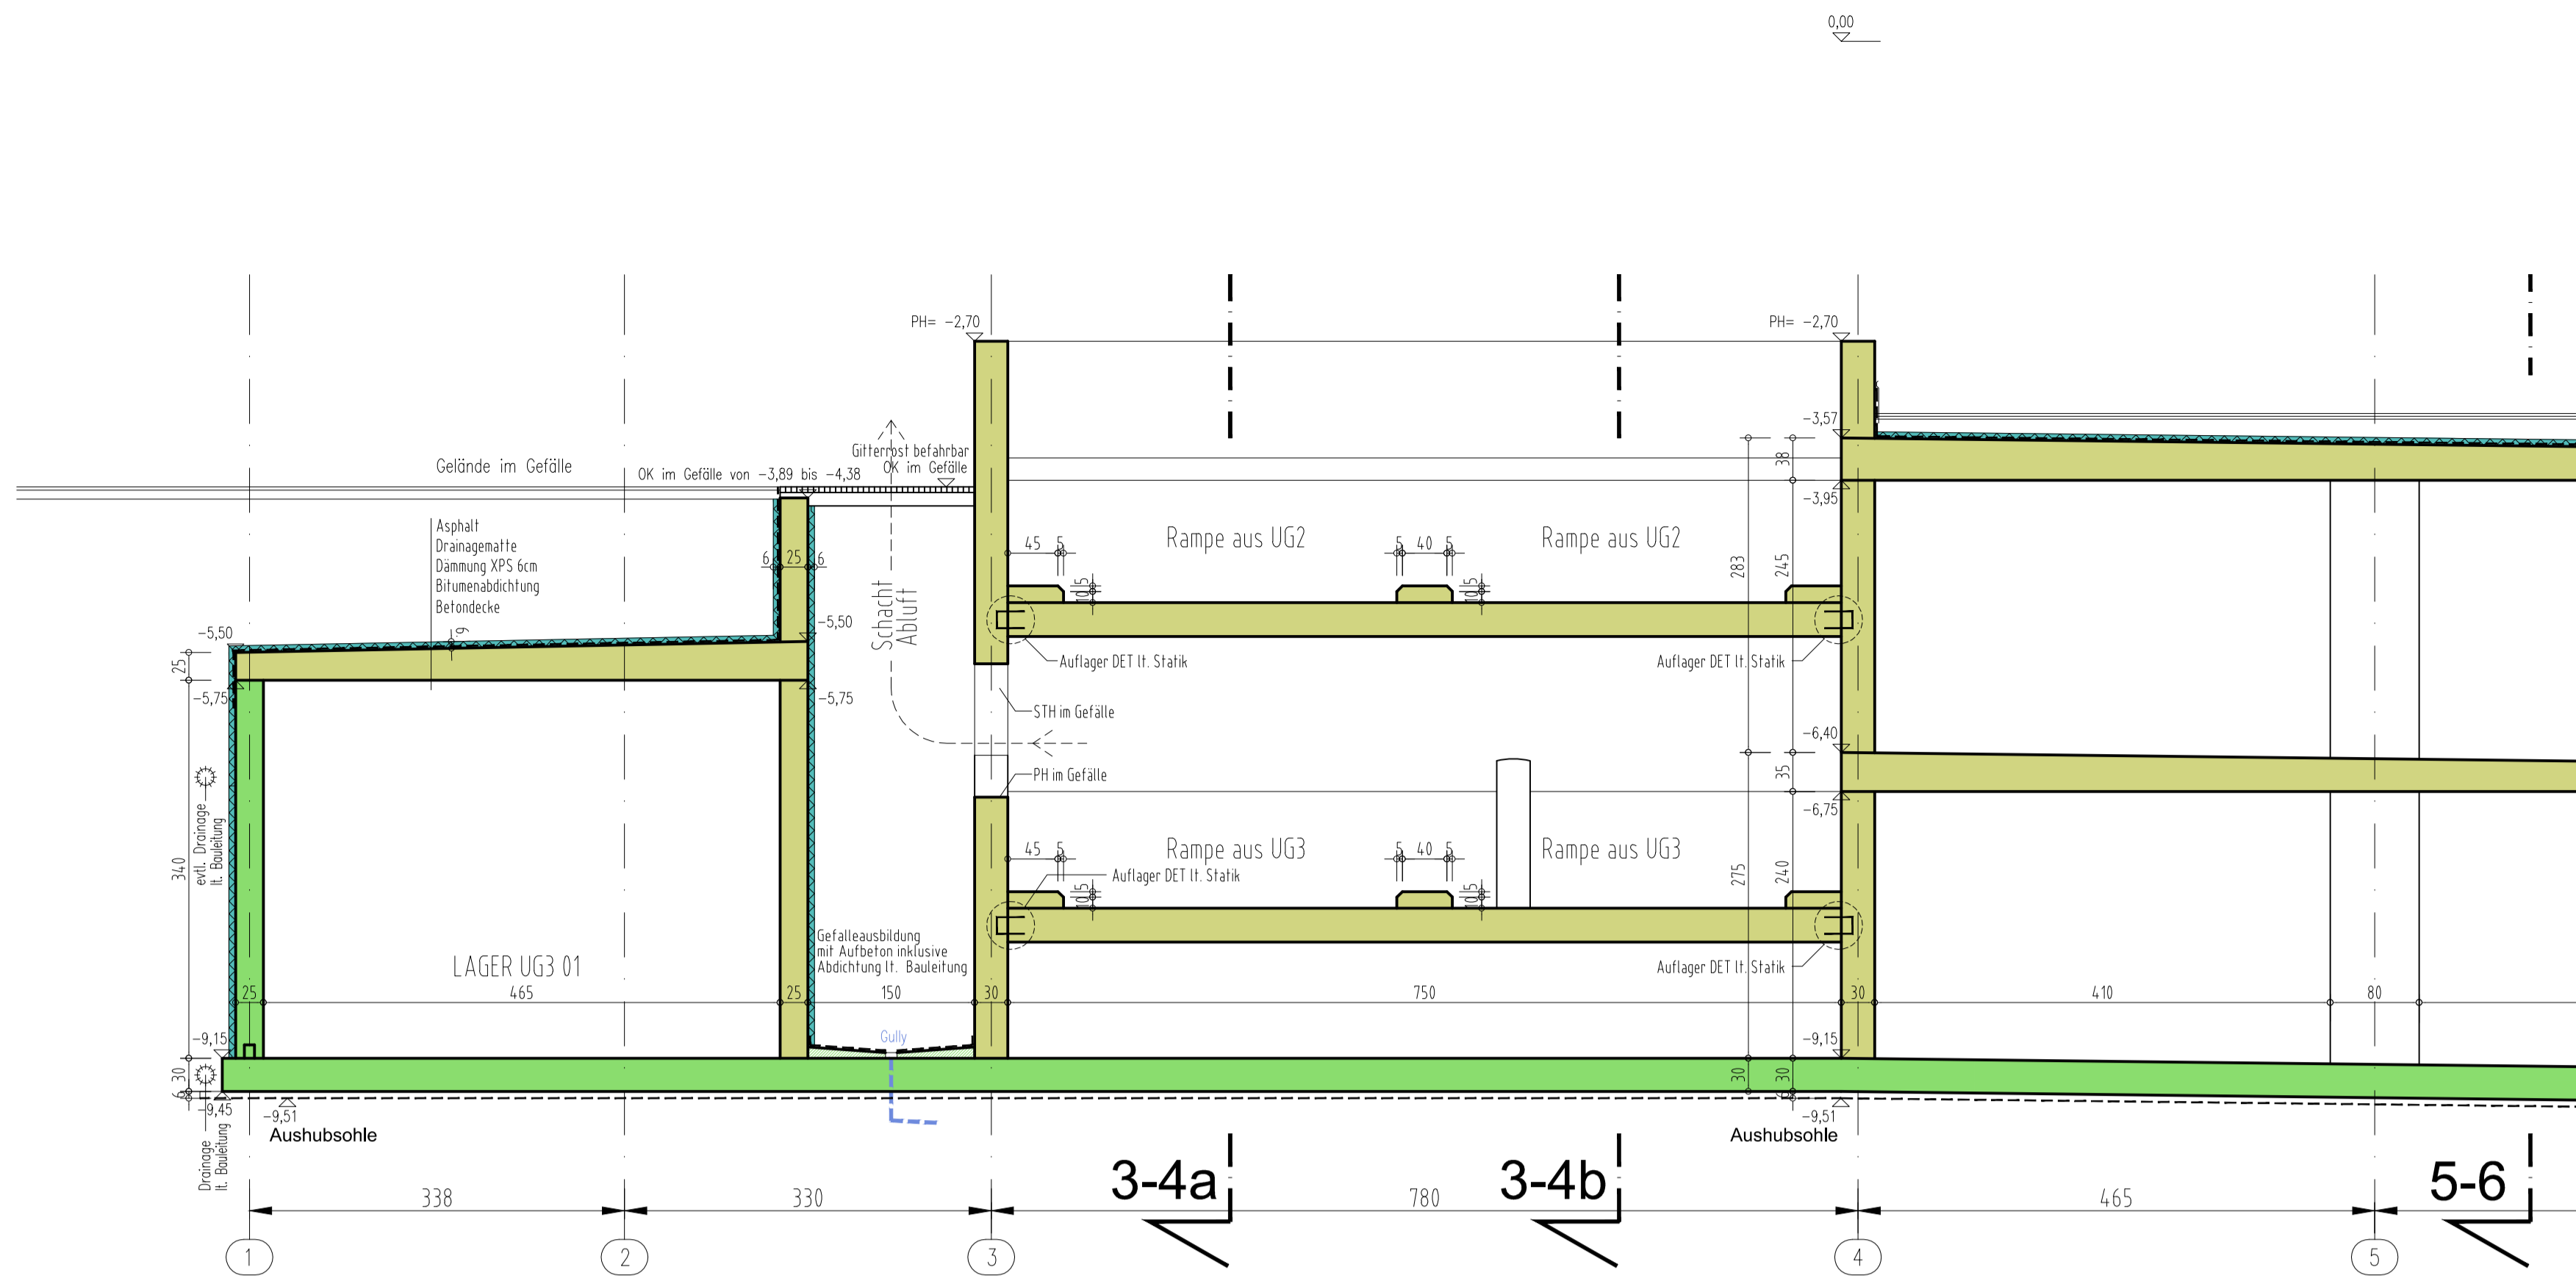


SCHNITT C-D (Teilanschnitt)

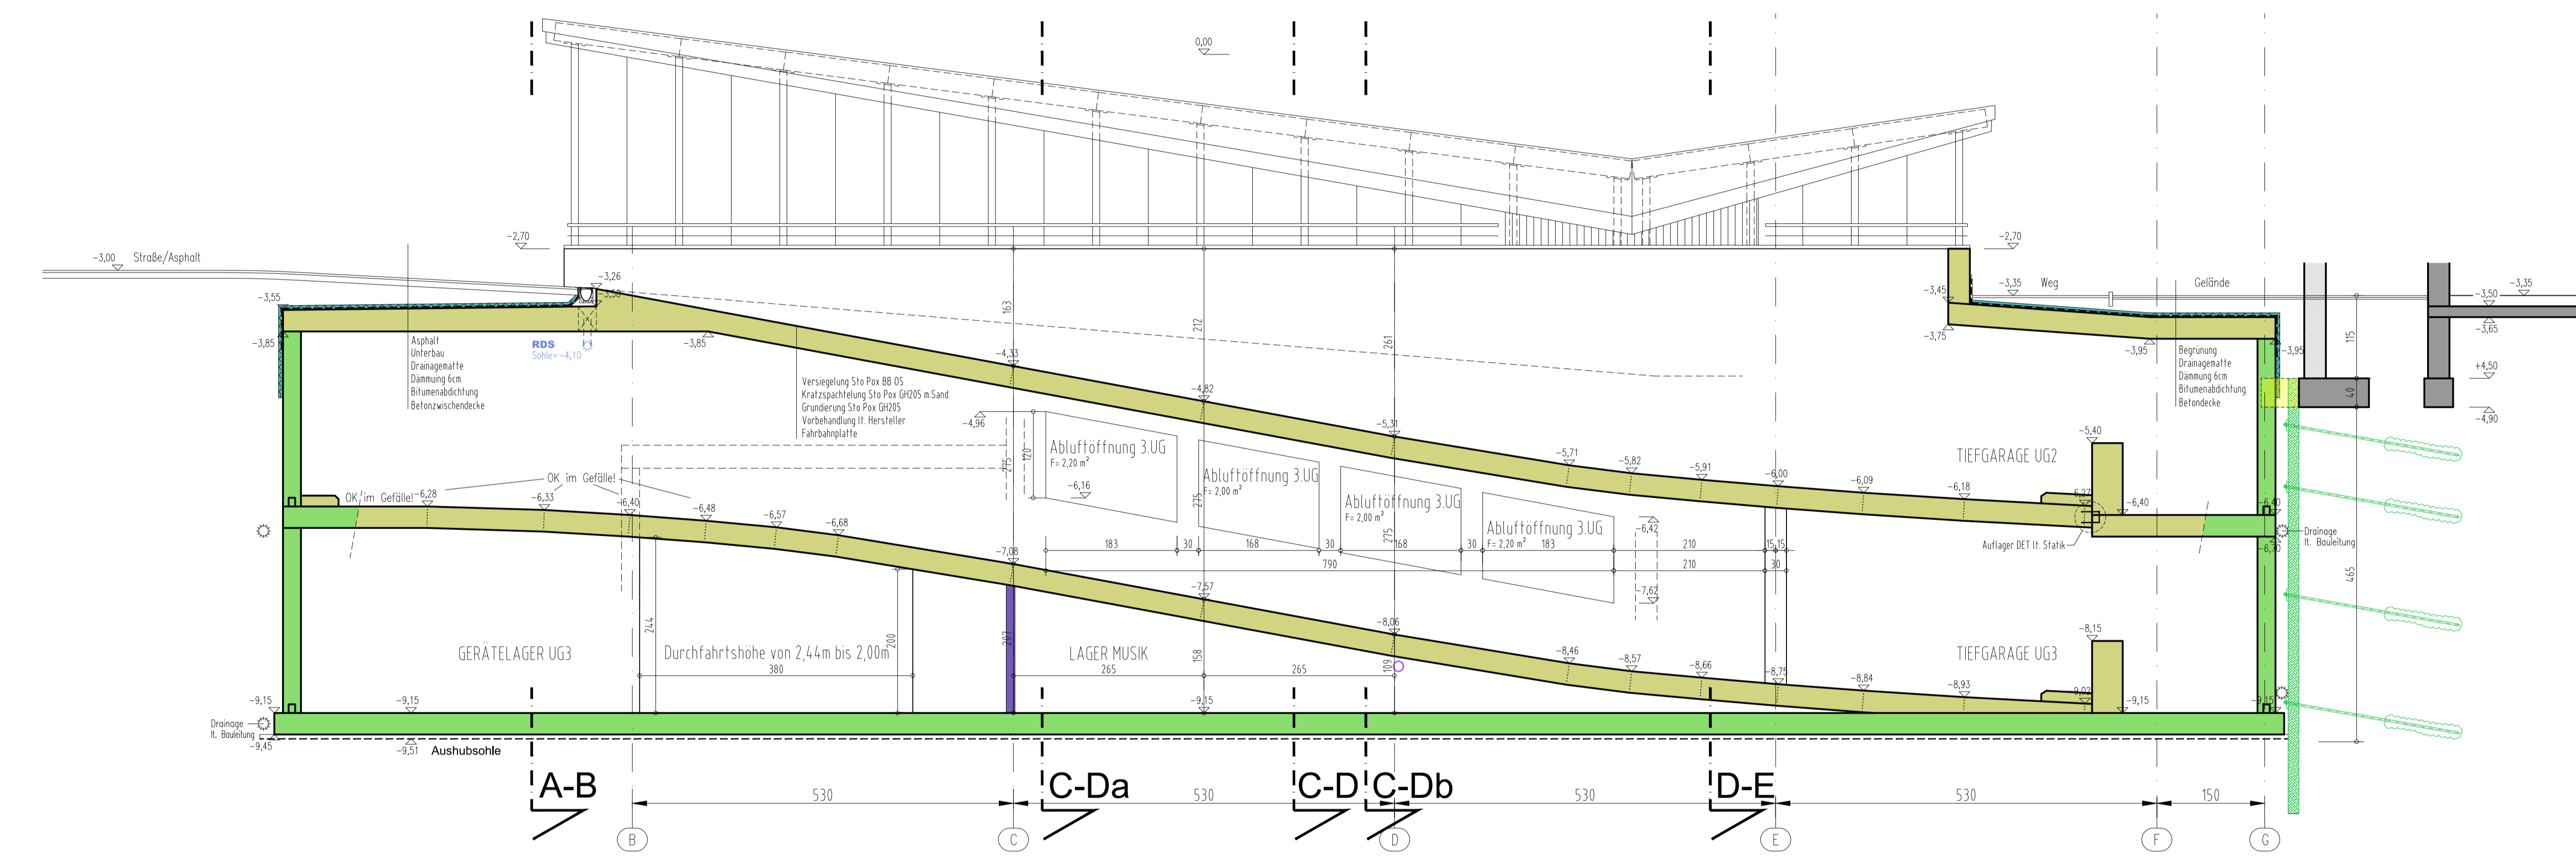


SCHNITT 3-4a

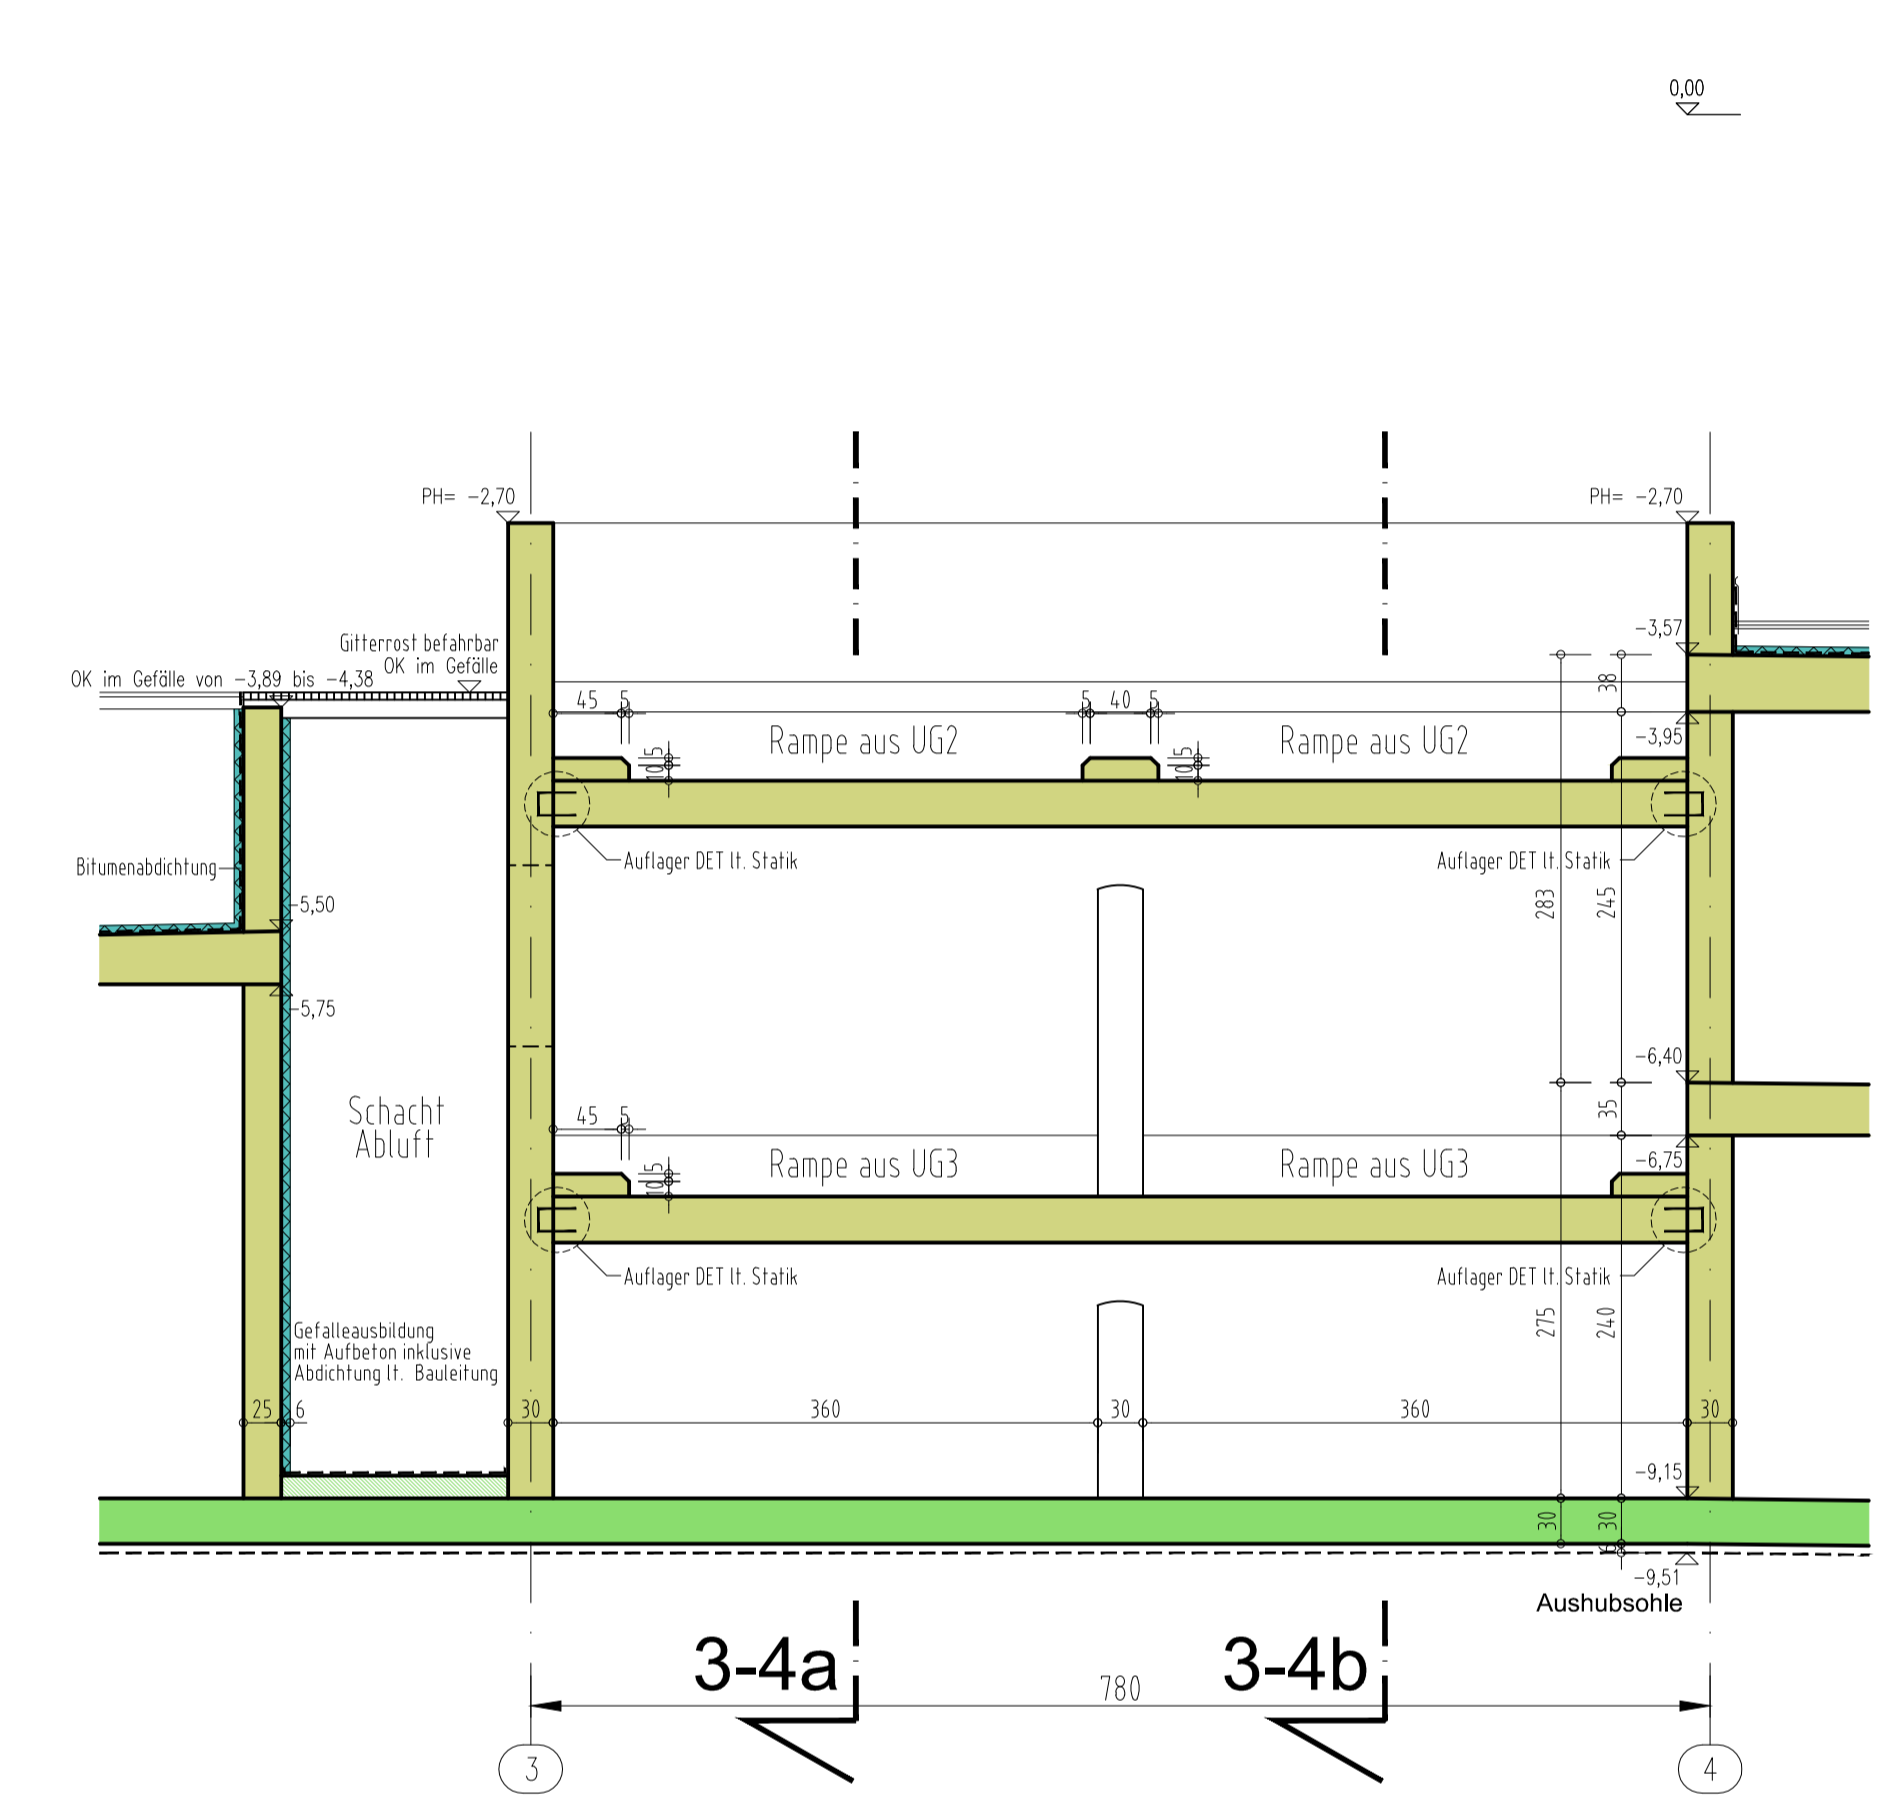

SCHNITT C-Da

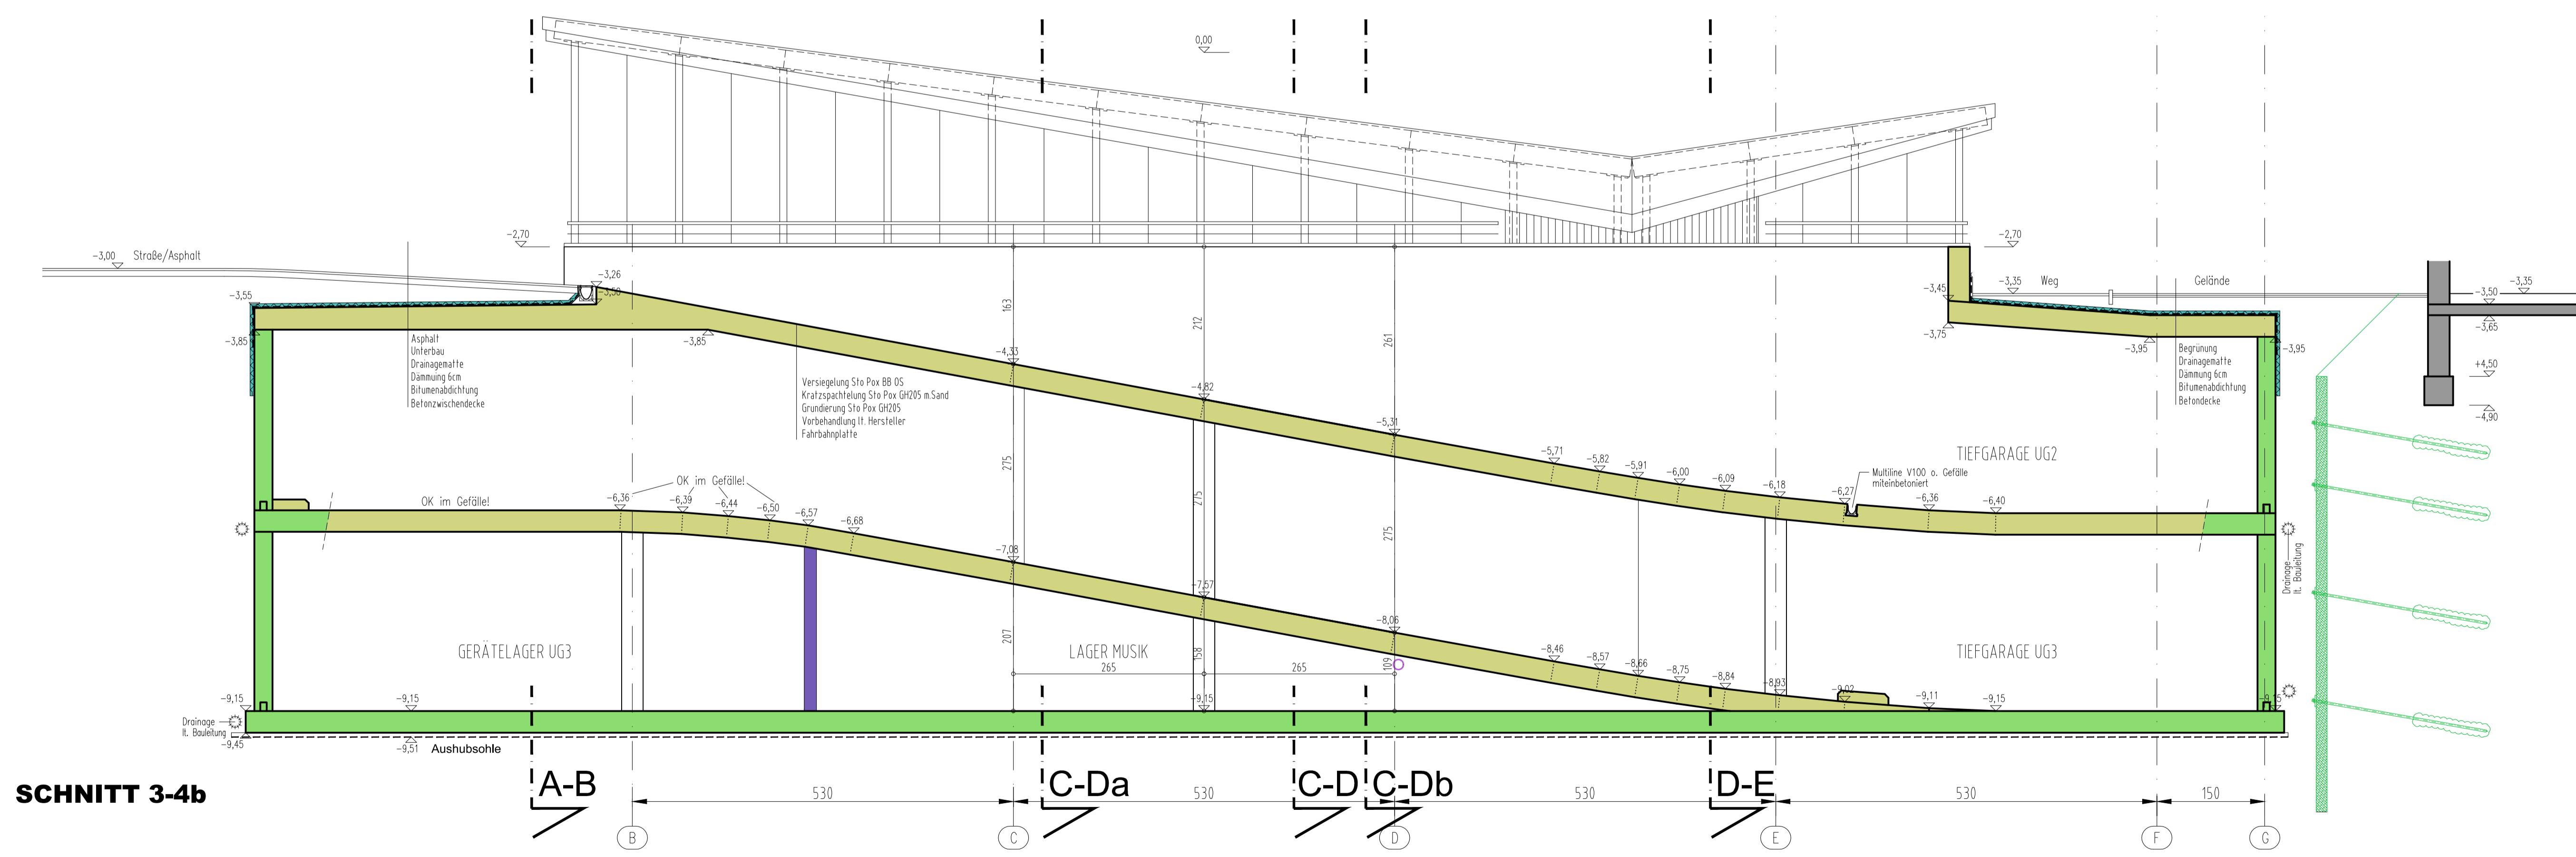

SCHNITT 3-4b

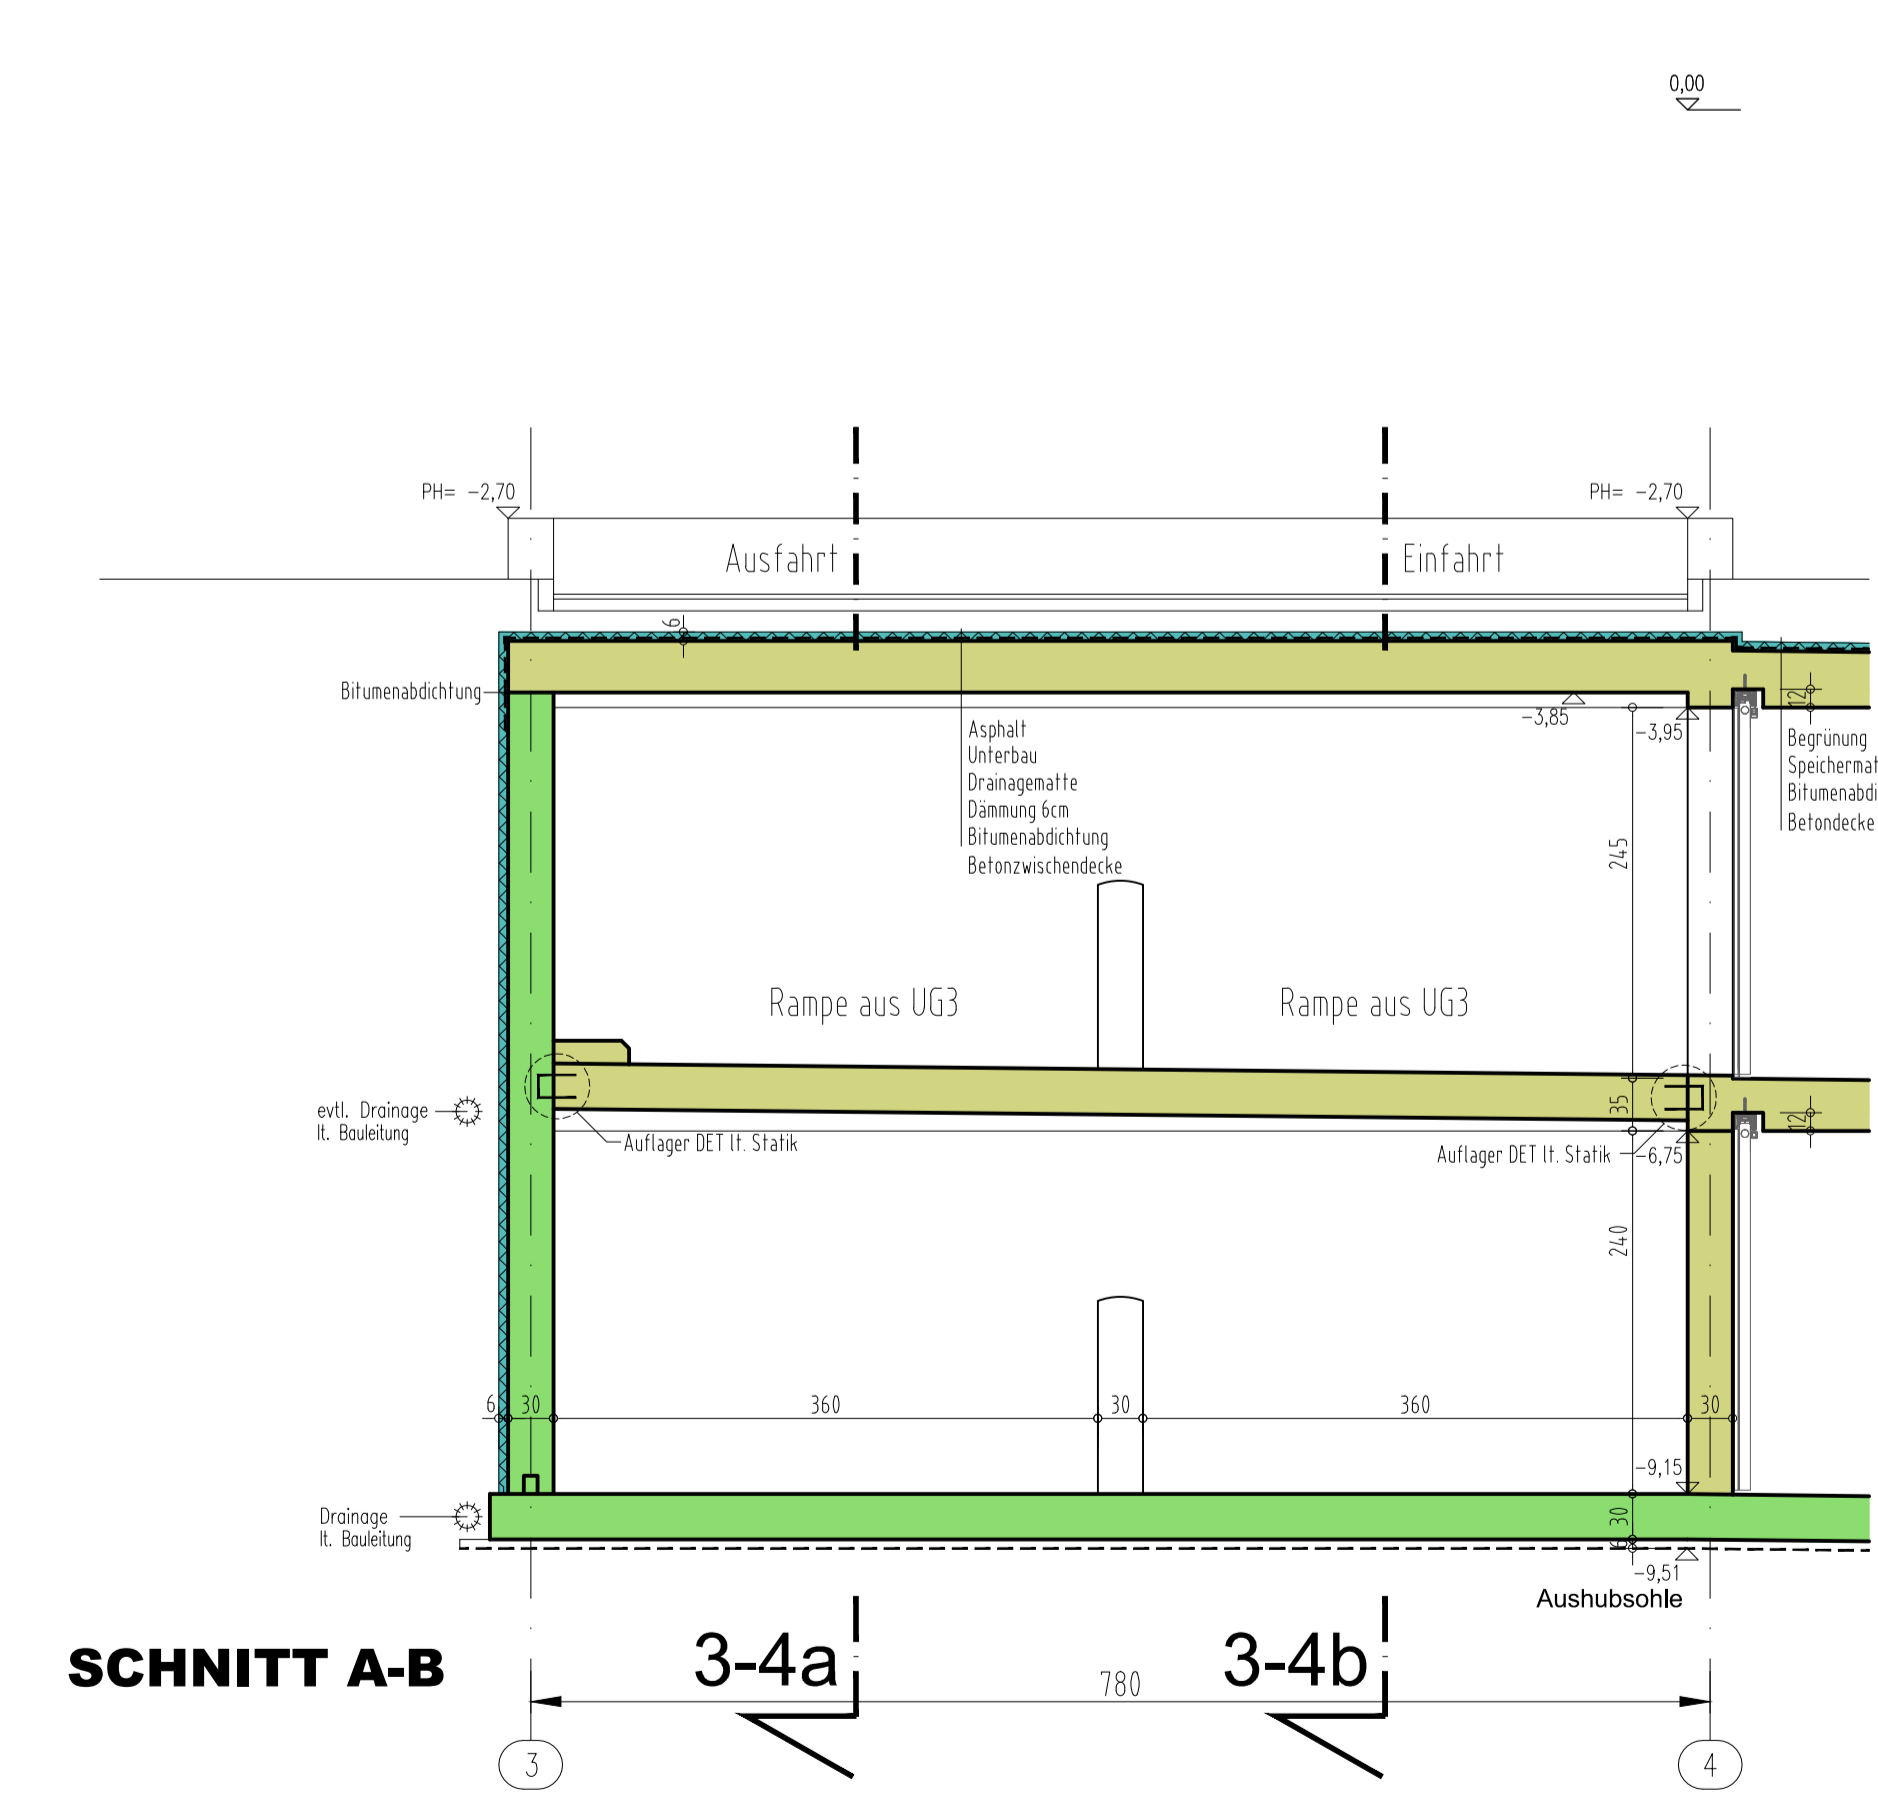

SCHNITT A-B

- Bodenbeschichtung Fundamentplatte + Rampe**
Versiegelung Stoß-Pox BB 05
Kratzspachtelung Stoß-Pox GH205 m.Sand
Gründierung Stoß-Pox GH205
Vorbehandlung II: Hersteller
Fundamentplatte
- Bodenbeschichtung Zwischendecke**
Versiegelung Stoß-Pox BB 05
Schwimschicht Stoß-Pox E2 505 m.Sand
Gründierung Stoß-Pox GH205
Vorbehandlung II: Hersteller
Belohnung/Zwischendecke
- Bodenbeschichtung Nebenräume**
Spachtelung Stoß-Crete RMF 2mm
Beschichtung Stoß-Mil 100 2m
Vorbehandlung II: Hersteller
Fundamentplatte/Zwischendecke

- LEGENDE:
- Øämmung
 - Trockenbau
 - Holzkonstrukt
 - Mauerwerk
 - Benton Neu
 - Benton Neu in Zementolausführung
 - Bestand
 - Brandschnitt

! ACHTUNG ! : Alle Pläne müssen mit den Bewehrungsplänen (Statik) und den Details von "Zementol" abgeglichen werden!
Diese Details sind für die Ausführung zu übernehmen!
Die Details wurden nicht in die Polierplanung übernommen!
! ACHTUNG ! : Wand- und Deckendurchbrüche etc. sind immer aus der Polierplanung zu entnehmen!!

Projekt: Zubau Kulturhaus Fiss		Mag.Arch. Prof. Dr. T. Wolfgang	
Inhalt: Schnitt 34a/34b/AB/CDA/CD/CDB/DE - M 1:50		NEURURER	
Bauherr: Gemeinde Fiss		Haus Nr. 9 / 6471 Arzl tels. +43 / 5412 / 64346 fax: +43 / 5412 / 64325 mail: office@archipat.at	
Größe/Nr.:	Höhe:	Datum:	PROJEKT
GP.139	50,00 = +1433,48	31.08.2017	OST
Pflanz. Säulen und Umlagen sind unterschiedlich geschützt, Ausführung den gültigen Normen und Vorschriften entsprechend.		BEZEICHNUNG	
ANORDNUNG	DATUM	BEZEICHNUNG	DATUM
Die Angaben sind zu prüfen und mit d. Plänen der Statik sowie vorliegenden Umrandungsplänen sind mit der Bewehrung abzustimmen! Vor Baubeginn ist die aktuelle Planungssituation nachzutragen und vor Ort festzumachen zu nehmen.			