GRUNDRISS UG3

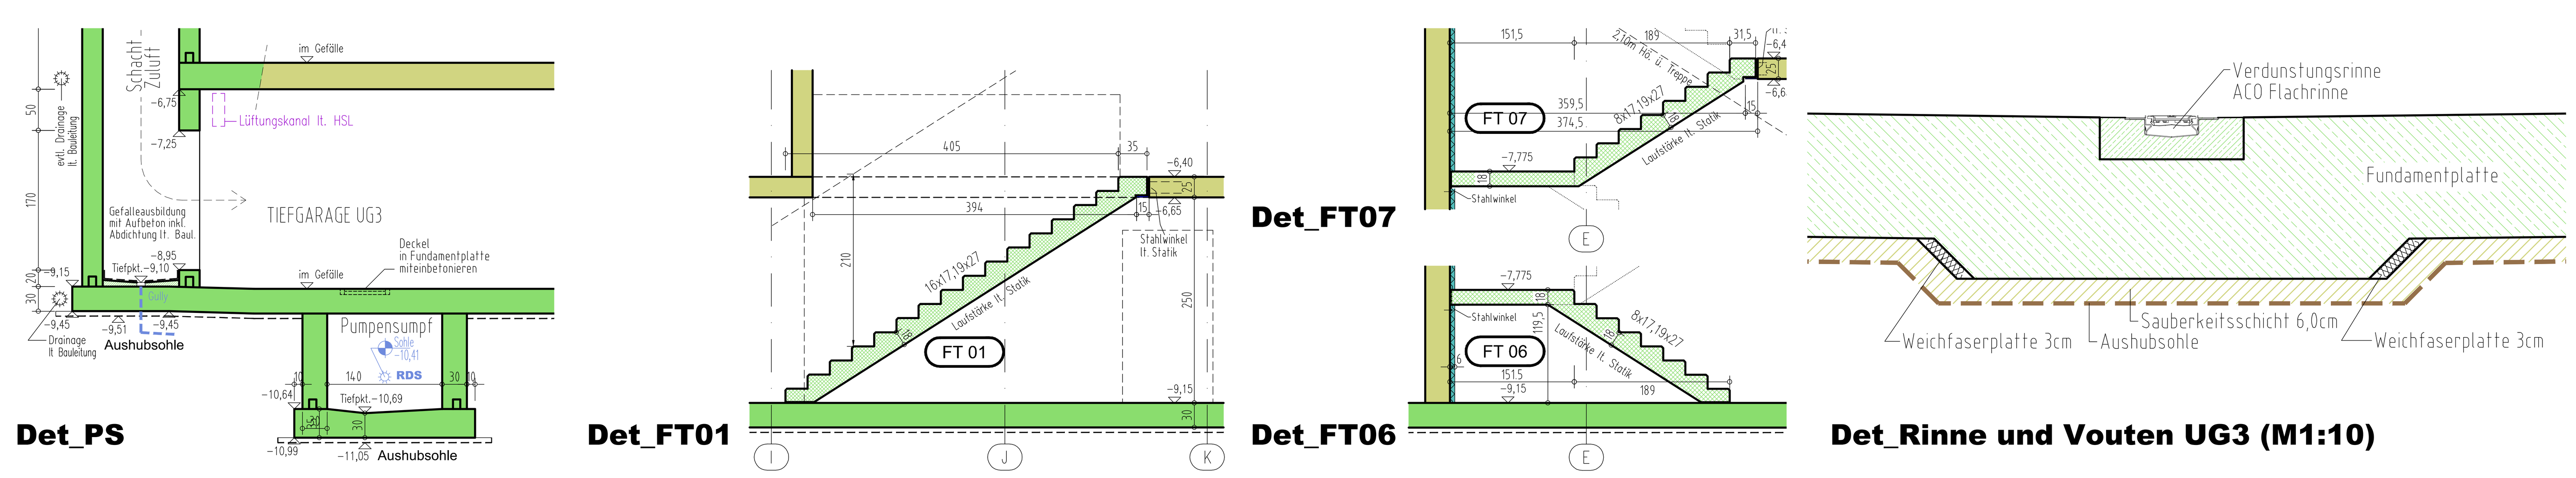

Bodenbeschichtung Fundamentplatte + Rampe	Bodenbeschichtung Zwischendecke	Bodenbeschichtung Nebenräume
Versiegelung Sto Pox BB OS	Versiegelung Sto Pox BB OS	Spachtelung Sto Crete RMF 2mm
Kratzspachtelung Sto Pox GH205 m.Sand	Schwimmschicht Sto Pur EZ 505 m.Sand	Beschichtung Sto Pox WL100 2x
Grundierung Sto Pox GH205	Grundierung Sto Pox GH205	Vorbehandlung lt. Hersteller
Vorbehandlung lt. Hersteller	Vorbehandlung lt. Hersteller	Fundamentplatte/Zwischendecke
Fundamentplatte	Betonzwischendecke	

! ACHTUNG ! : Alle Pläne müssen mit den Bewehrungsplänen (Statik) und den Detailen von "Zementol" abgeglichen werden! Diese Details sind für die Ausführung zu übernehmen! Die Details wurden nicht in die Polierplanung übernommen!

! ACHTUNG ! : Wand- und Deckendurchbrüche etc. sind immer aus der Polierplanung zu entnehmen!!

LEGENDE:
- Dämmung
- Trockenbau
- Holzkonstrukt.
- Mauerwerk
- Benton Neu
- Benton Neu in Zementolausführung
- Bestand
- Brandabschnitt

Projekt:	Zubau Kulturhaus Fiss
Inhalt:	3. Untergeschoss - M 1:50
Bauherr:	Gemeinde Fiss
Grundst. Nr.: GP.139	Höhe: ±0,00 = +1433,48 — Datum: 02.10.2017

Pläne, Skizzen und Unterlagen sind urheberrechtlich geschützt, Ausführung den gültigen Normen und Vorschriften entsprechend.

ÄNDERUNG Nr.	DATUM	BEZEICHNUNG
01	2017 06 29	Änderung Länge & Höhe Deckenschlitz Brandschiebetor A15

Plannr.: 01A OST

Mag.Arch. Prof.ZT Wolfgang NEURURER
Haus Nr. 9 / 6471 Arzl
tel.: +43 / 5412 / 64346
fax.: +43 / 5412 / 64325
mail: office@archalp.at
archalp.at

Die Angaben sind zu prüfen und mit d. Plänen der Subplaner zu vergleichen! Unstimmigkeiten sind mit der Bauleitung abzuklären! Vor Baubeginn ist der aktuelle Planungsstand nachzufragen und vor Ort Naturmaße zu nehmen