Schnitt 4 - 4 M 1:20
Stigenanschluss

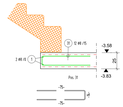

Schnitt 5 - 5 M 1:20
Anschluss Stiege

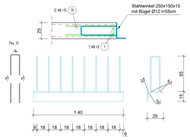

Schnitt 6 - 6 M 1:20
Deckenabschluss

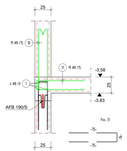

Schnitt 7 - 7 M 1:20
Deckenabschluss

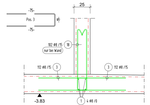

Schnitt 8 - 8 M 1:20
Deckenabschluss

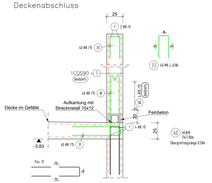

Schnitt X - X M 1:20
Deckensprung

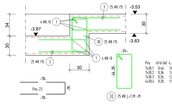

Schnitt Y - Y M 1:20
Rampenanschluss

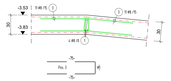

Schnitt Z - Z M 1:20
Höhensprung

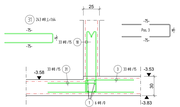

Schnitt 1 - 1 M 1:20
Liftabschluss

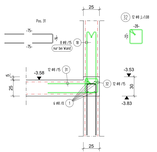

Schnitt 2 - 2 M 1:20
Höhensprung

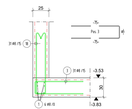

Schnitt 3 - 3 M 1:20
Deckenabschluss

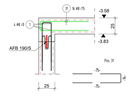

Schnitt R - R M 1:20
Wandanschluss 20cm

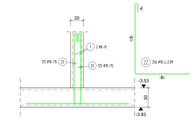

Schnitt S - S M 1:20
Wandanschluss 25cm

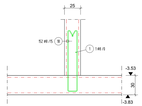

Schnitt T - T M 1:20
Frostschürze

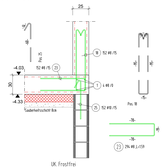

Schnitt U - U M 1:20
Frostschürze

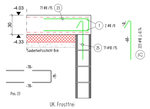

Schnitt V - V M 1:20
Deckensprung

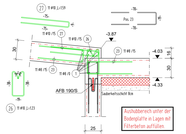

Schnitt W - W M 1:20
Deckensprung

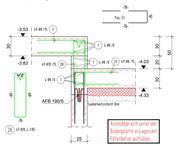

Schnitt L - L M 1:20
Deckenabschluss

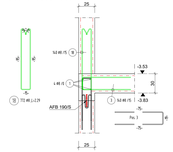

Schnitt M - M M 1:20
Deckenabschluss

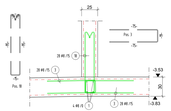

Schnitt N - N M 1:20
Deckensprung

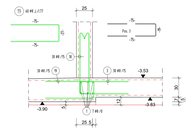

Schnitt O - O M 1:20
Deckensprung

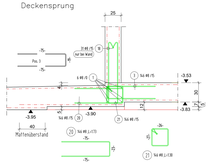

Schnitt P - P M 1:20
Deckensprung

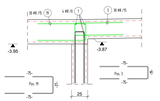

Schnitt Q - Q M 1:20
Deckensprung

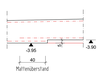
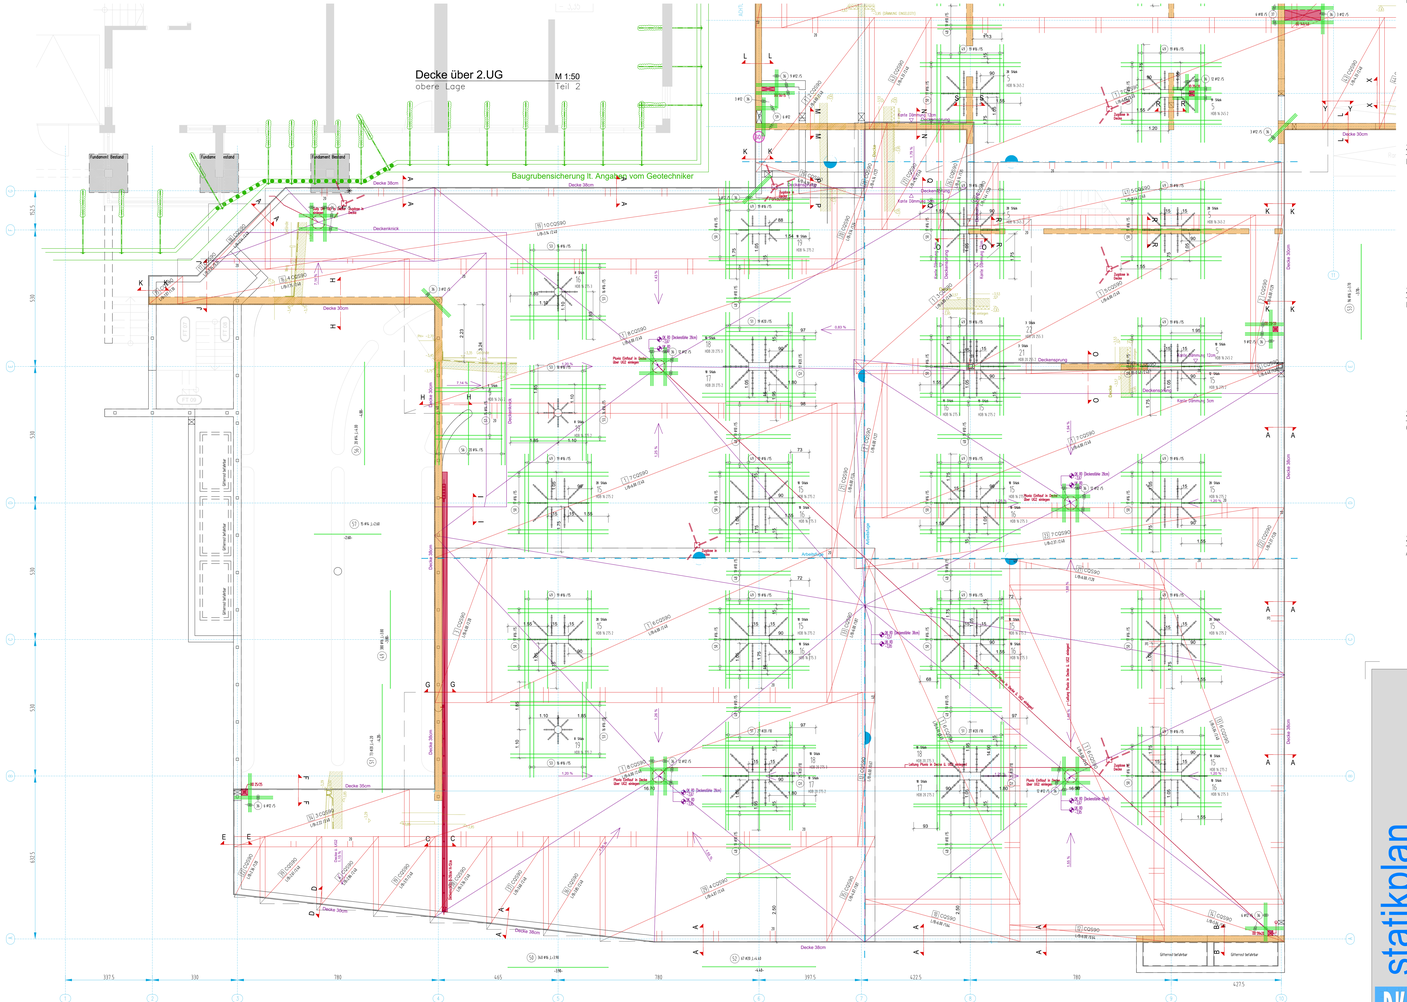
Decke über 2.UG M 1:50
obere Lage Teil 2