




**S1**  
QRO 160x10  
M 1:10  
2x ausführen

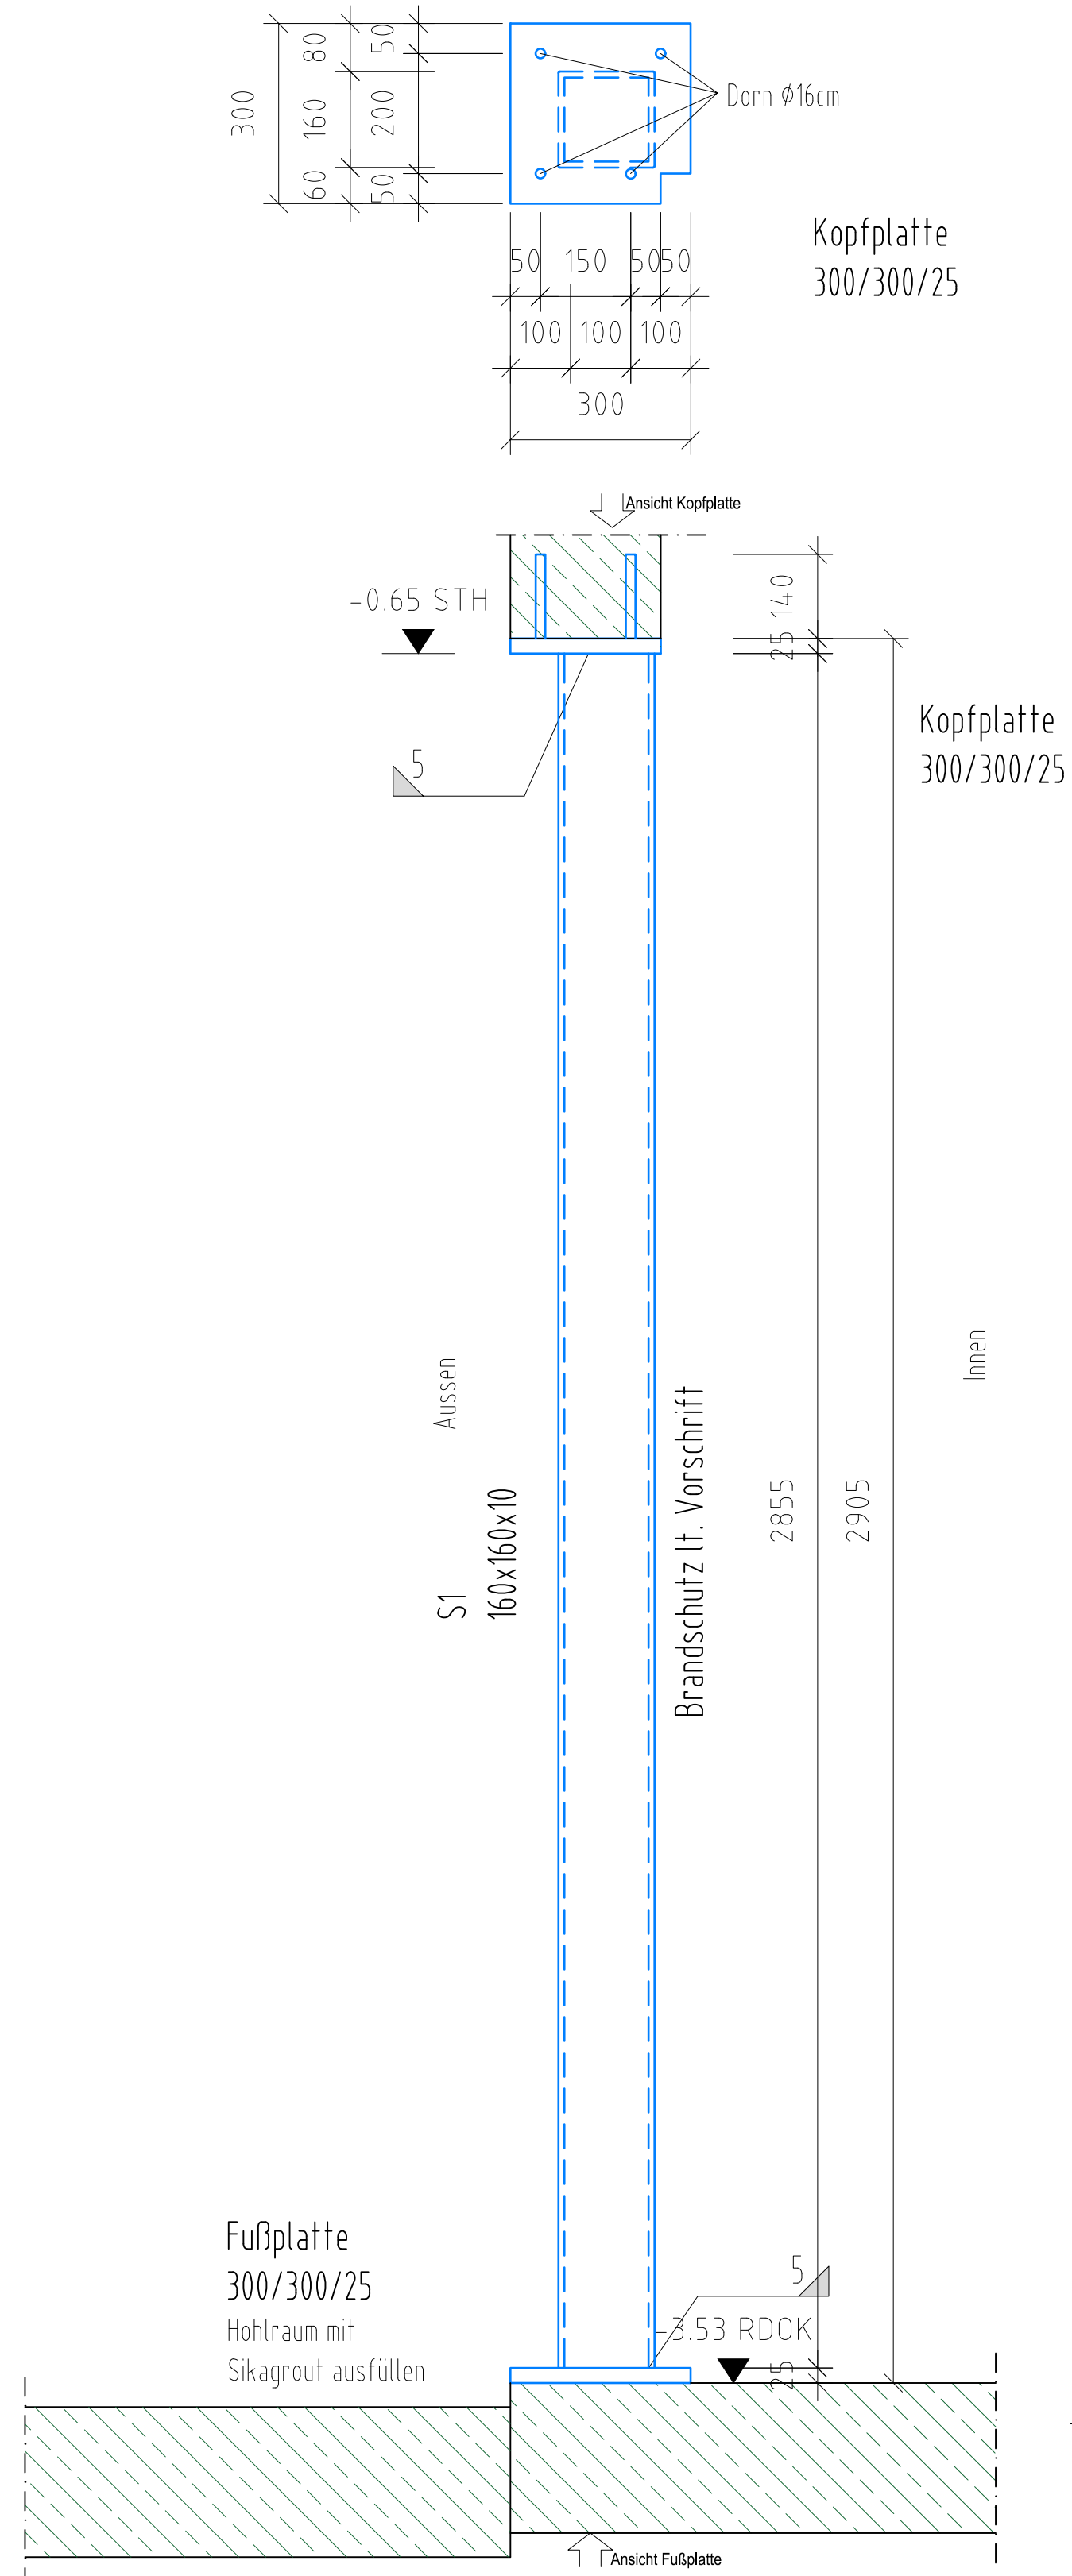


**S2**  
QRO 120x10  
M 1:10  
2x ausführen

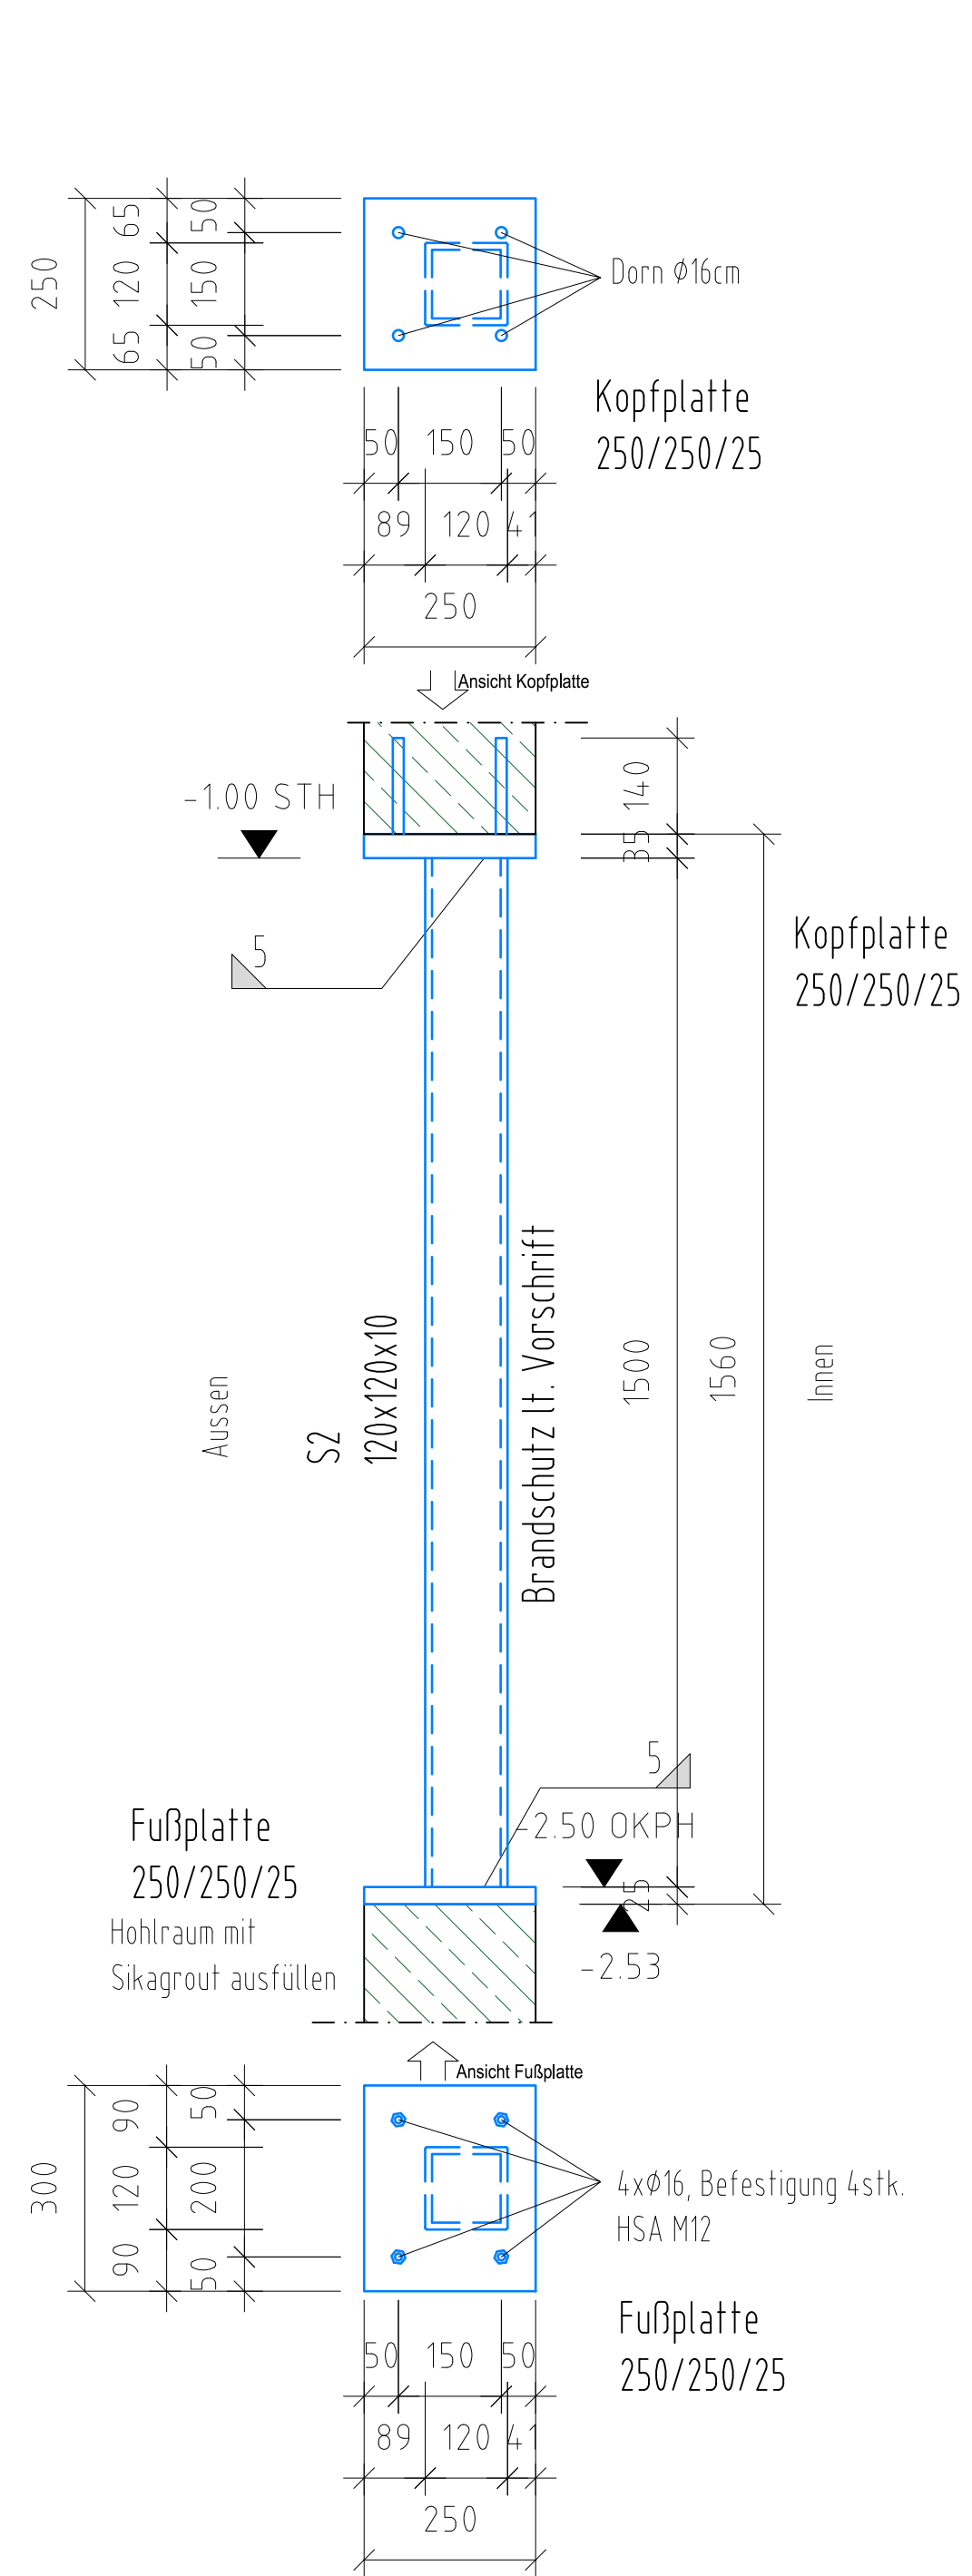


**S3**  
QRO 100x10  
M 1:10  
2x ausführen

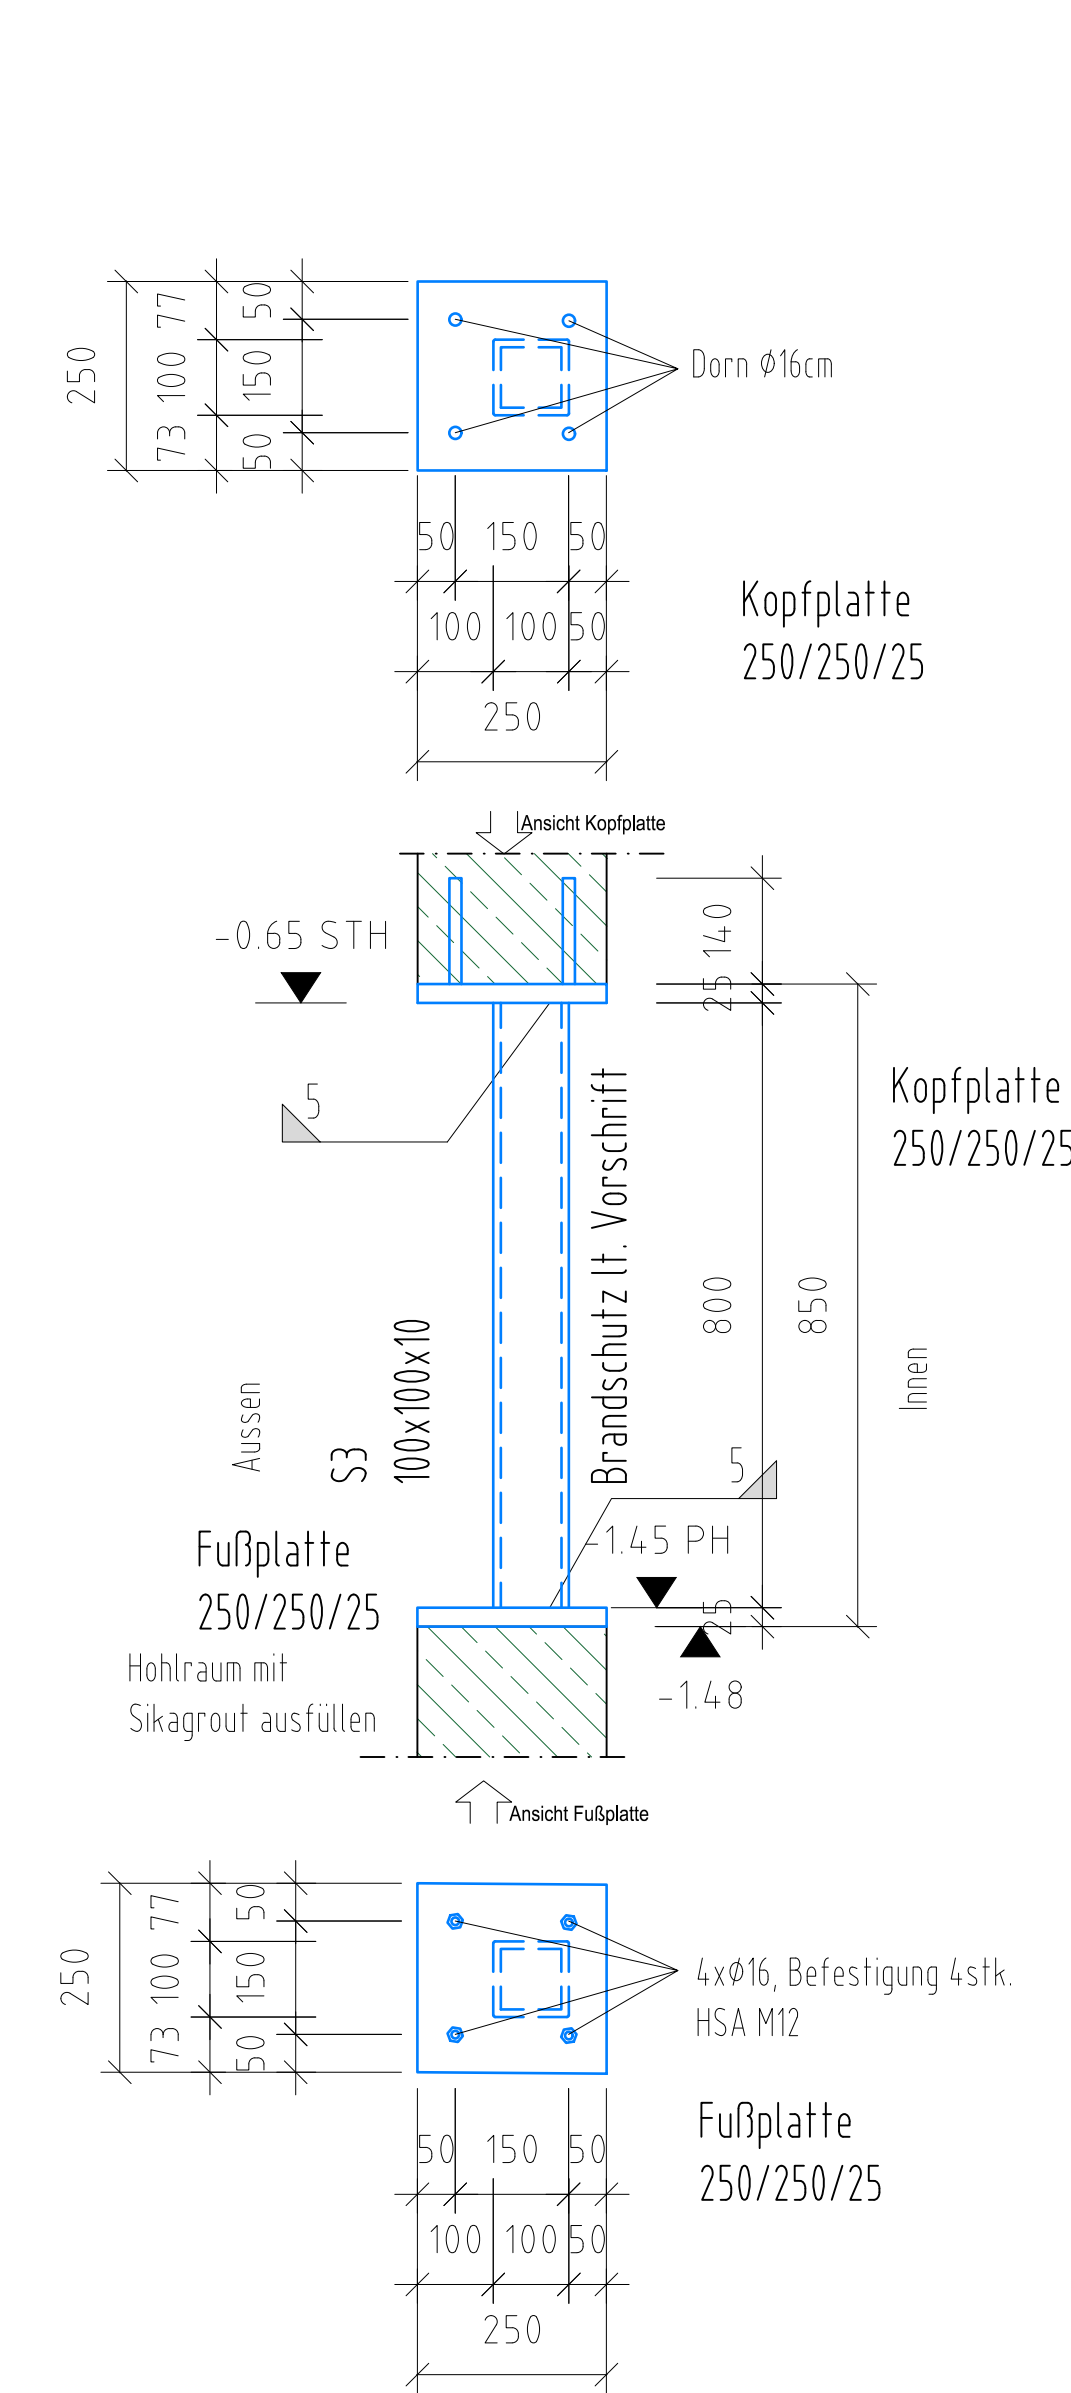


**Stahlsäulen 1.UG**  
Übersicht  
M 1:100

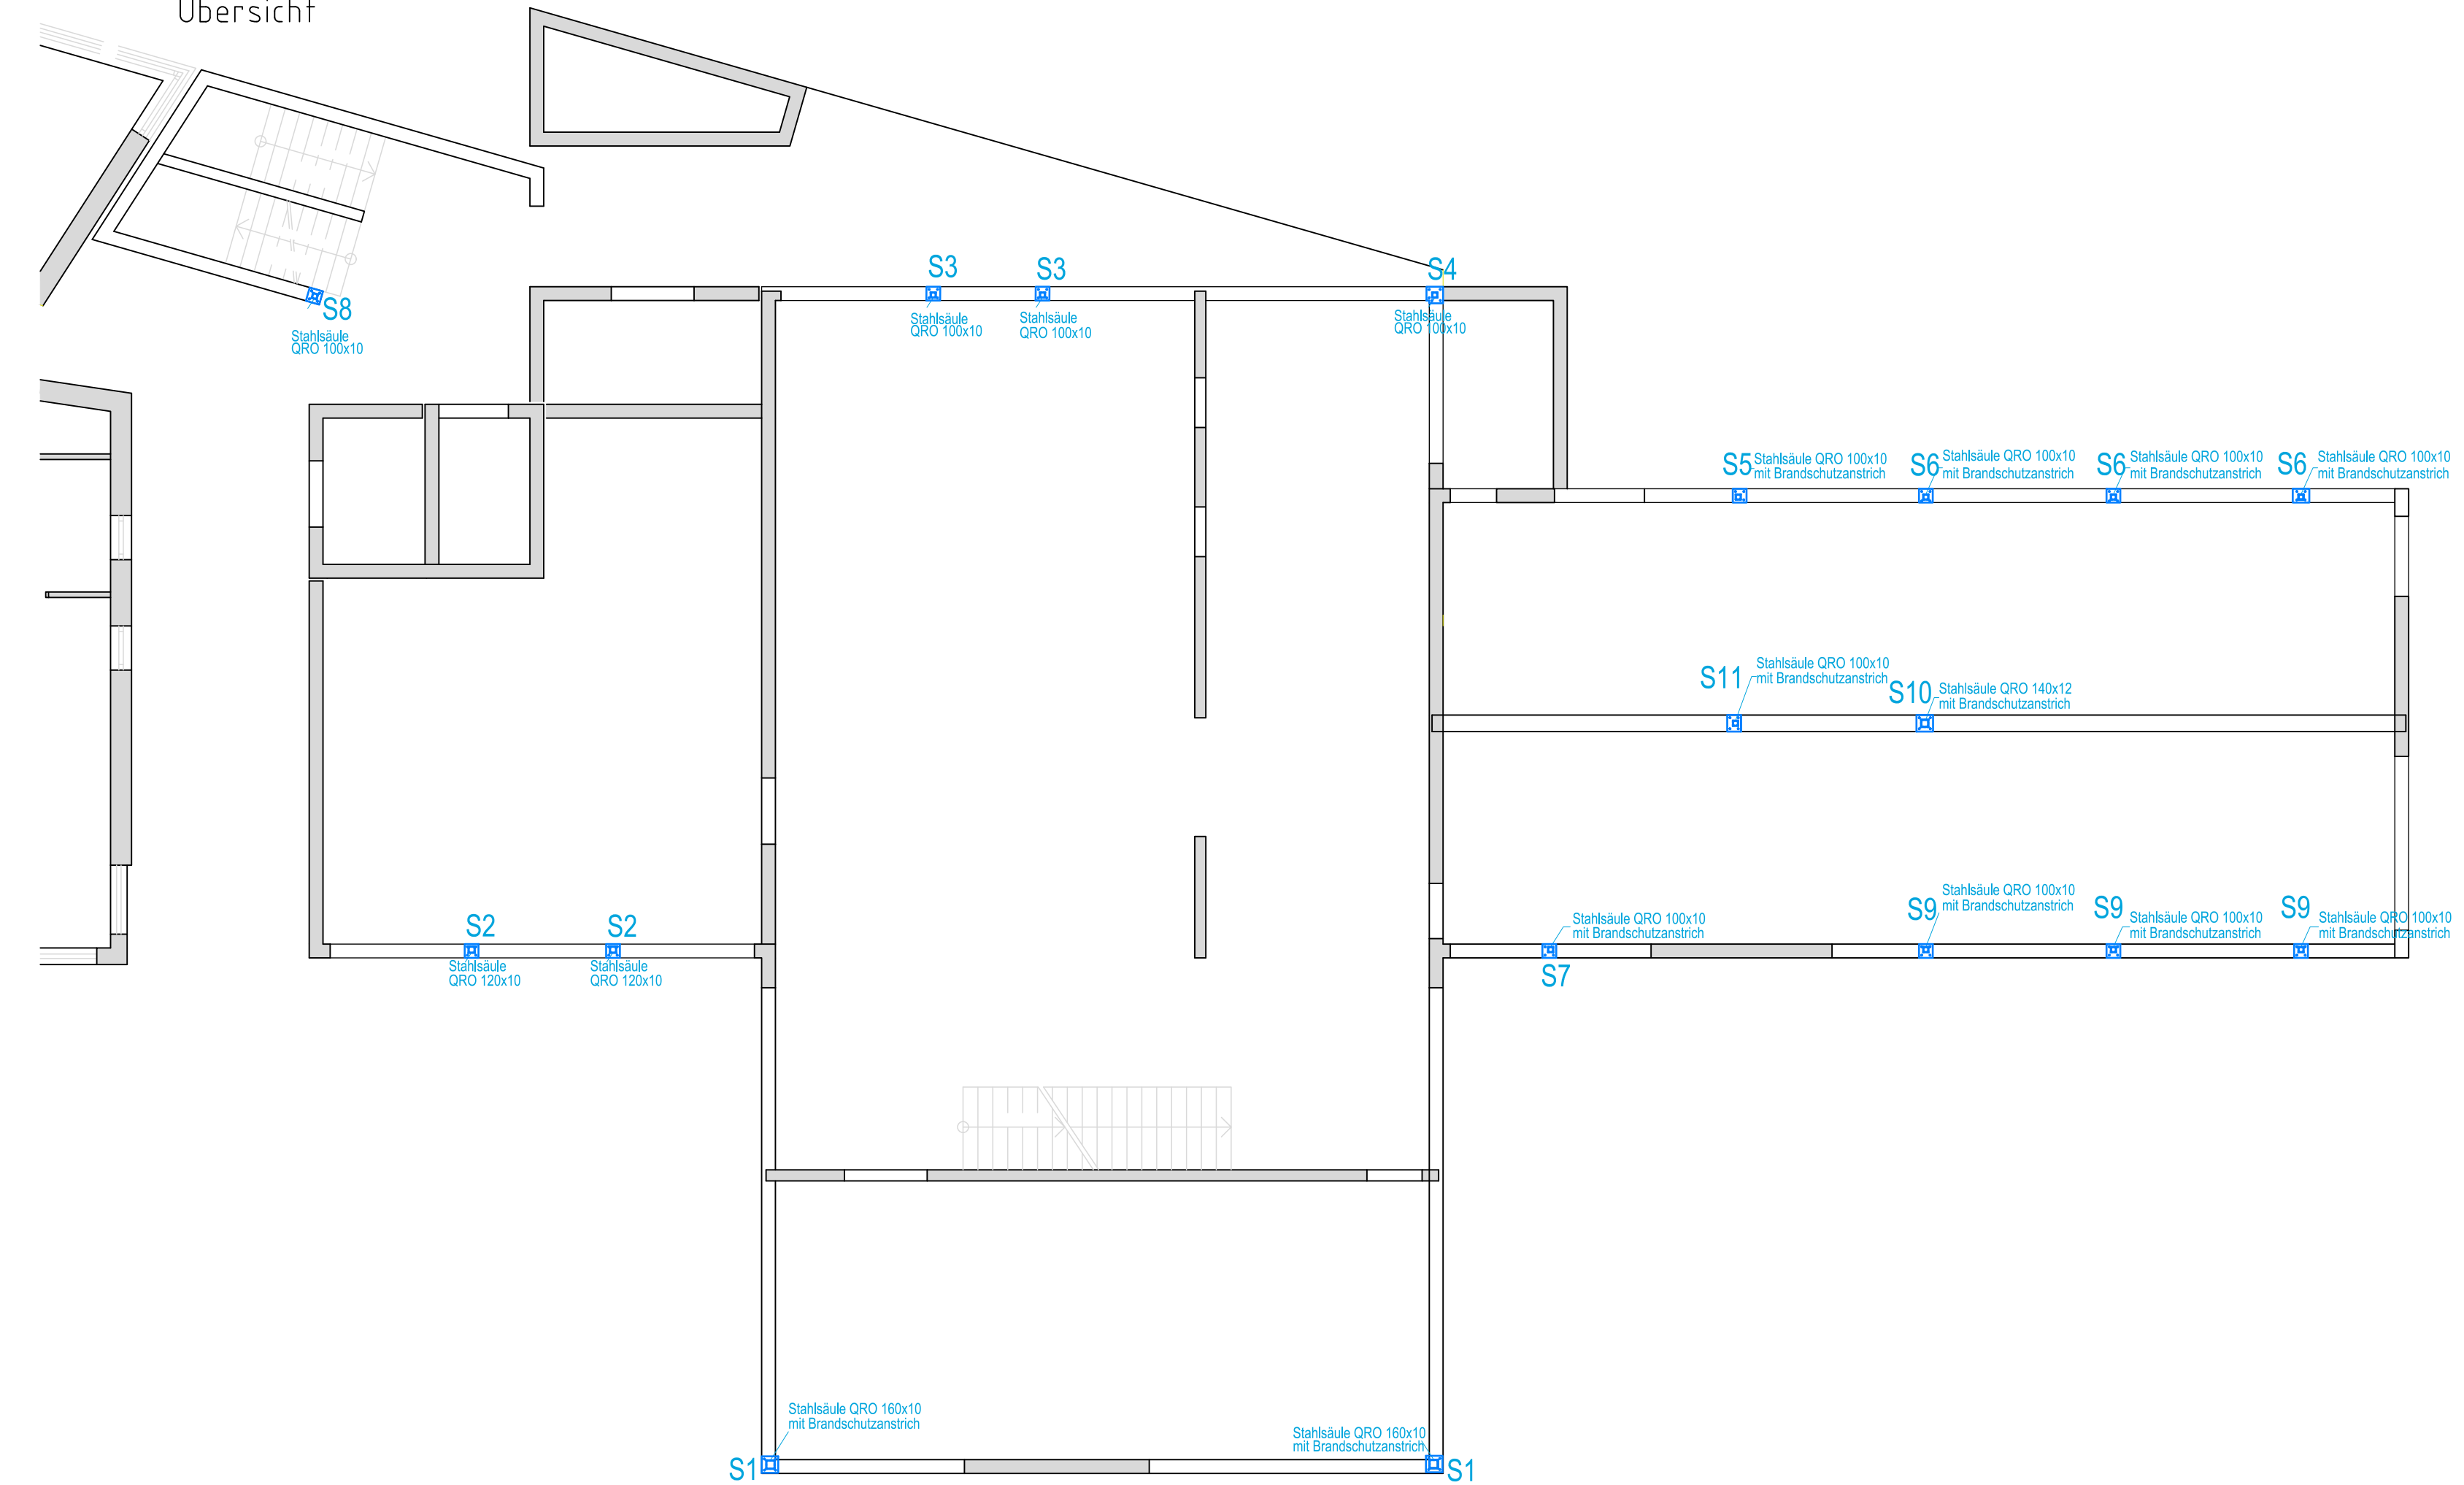

**S4**  
QRO 100x10  
M 1:10  
1x ausführen

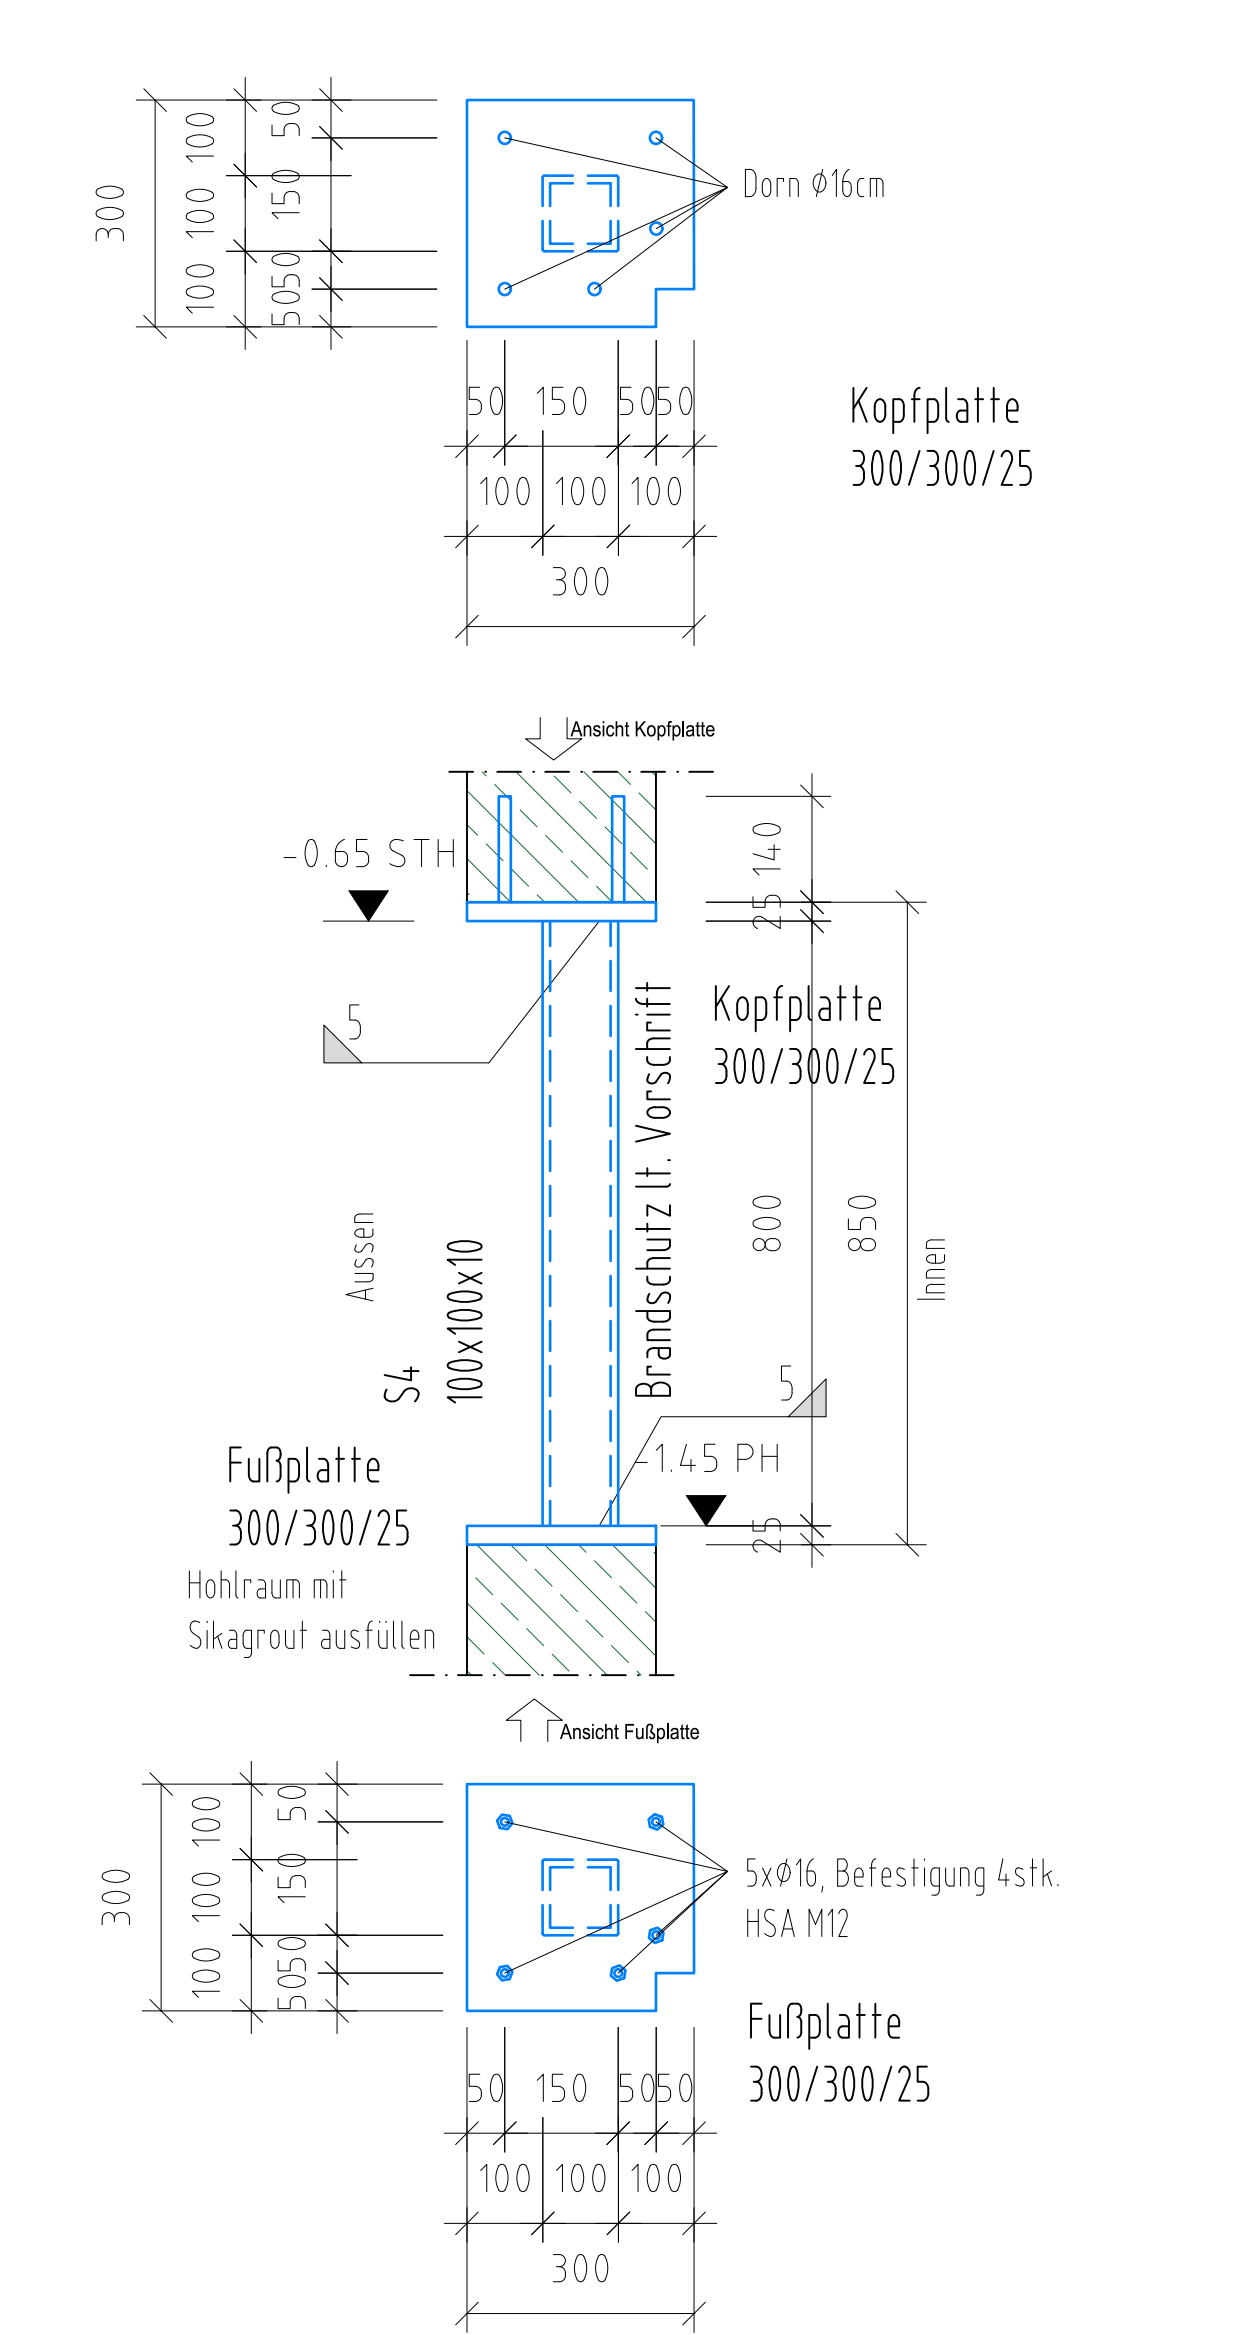

**S8**  
QRO 100x10  
M 1:10  
1x ausführen

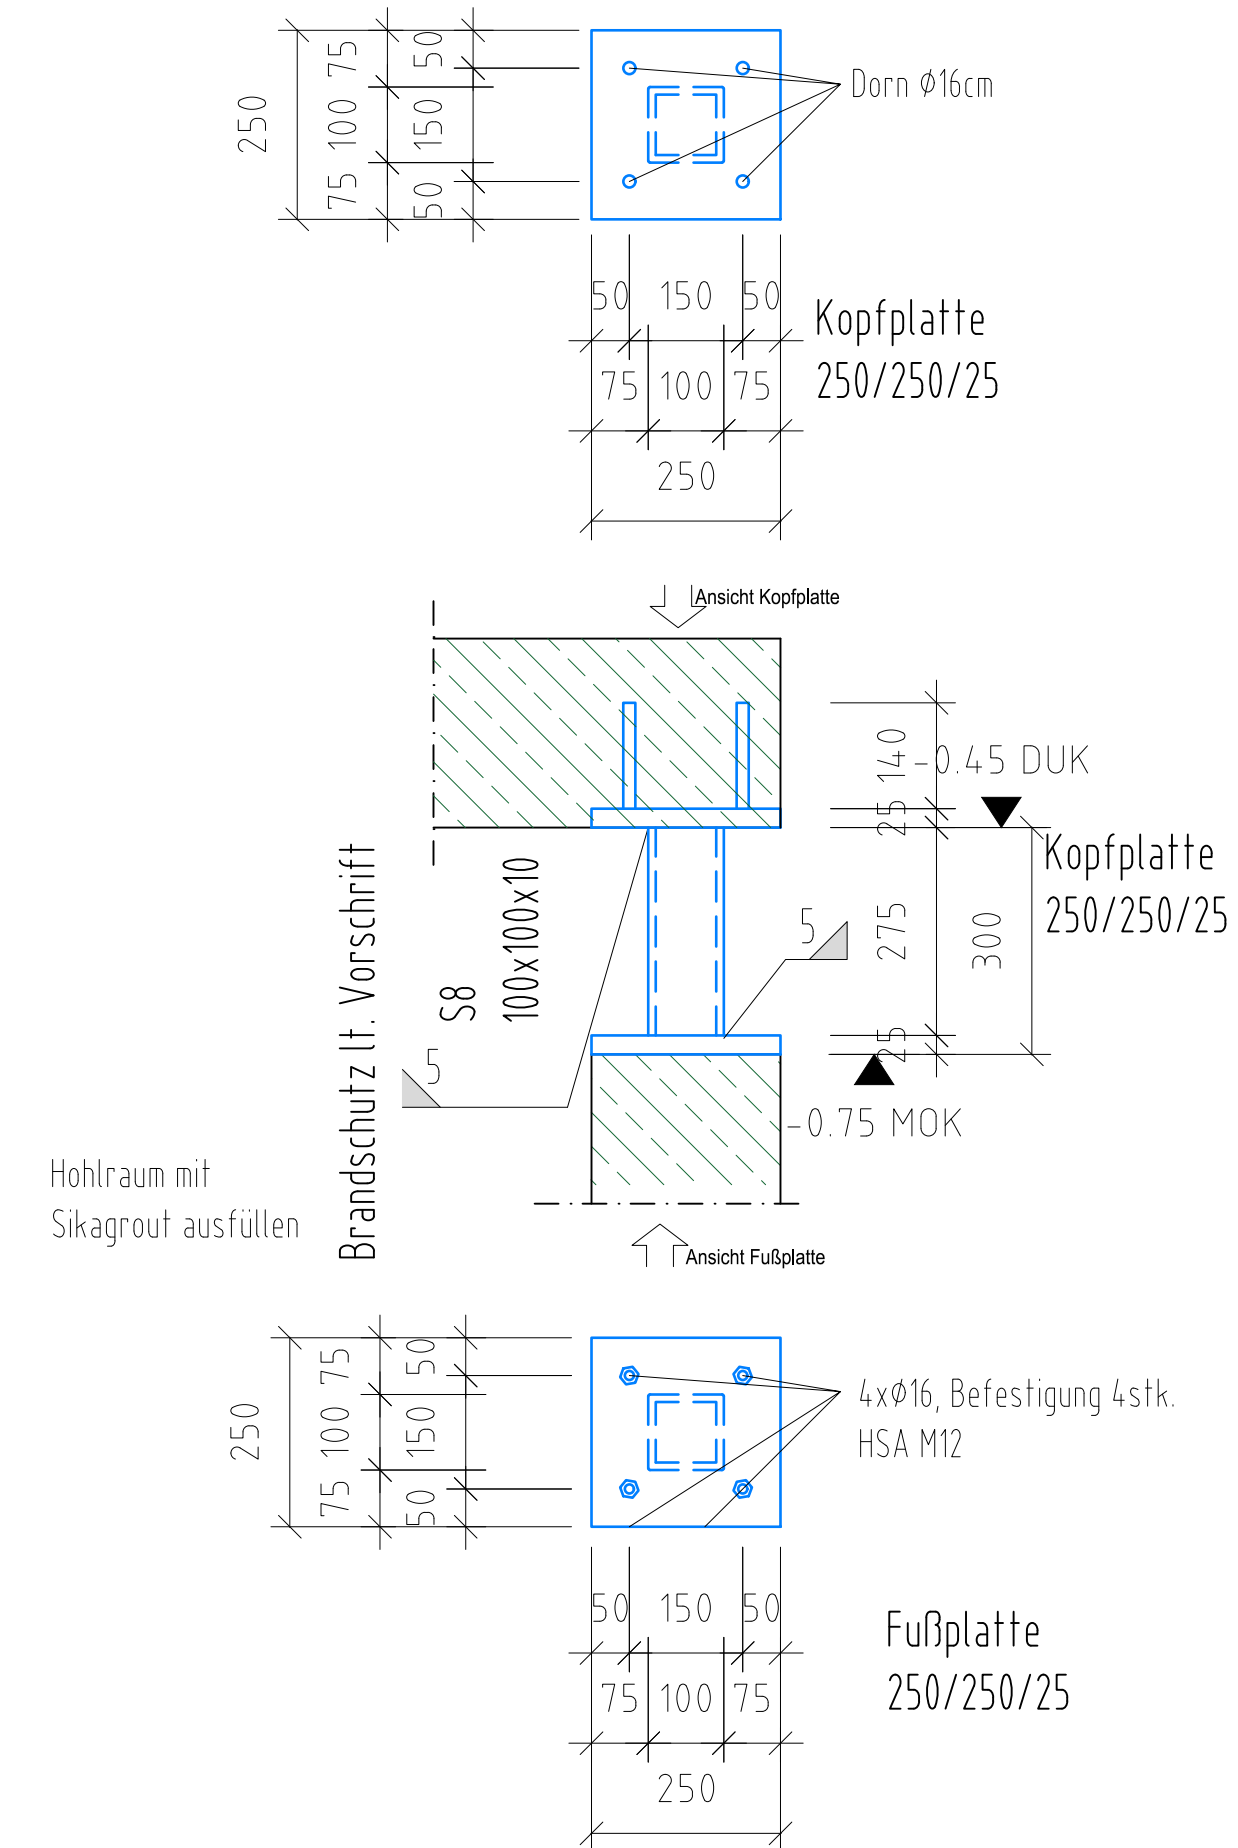

**Bemerkung:**  
Vor Fertigung sind **Naturmaße zu nehmen!**  
Brandschutz lt. Vorschrift  
Übereinstimmung mit anderen auf den entsprechenden Bauteil bezogenen Plänen (Schlitzpläne, usw.) sind zu überprüfen. Unstimmigkeiten sind der Bauleitung dem Planer und dem Statiker mitzuteilen.

ausführungsplan

projekt <b>Kulturhaus Fiss</b>			
planenart <b>Stahlsäulen UG1 Stahlsäulen Übersichtsplan</b>			
zeichner <b>FG</b>	planummer <b>5.01</b>	datum <b>09.08.2017</b>	maßstab <b>M 1:10 / 100</b>
änderung		datum	zeichner
Ausführungsstufe: <b>ECX 2</b>			
Werkstoff: <b>S235</b>			
Kehlnaht urbehandl.: <b>Querschnitt voll anschweißen</b>			
Korrosionsschutz: <b>gemäß Ausschreibung</b>			
Die Urheberrechte in diesen Zeichnungen u. allen Anlagen ist und verbleibt in unserem Besitz. Ohne unsere Zustimmung dürfen sie nicht kopiert oder veröffentlicht, auch auszugsweise, ohne schriftliche Genehmigung werden. Hilfe sind in Plan und auf der Baustelle zu überprüfen, insbesondere auf Übereinstimmung mit anderen auf den entsprechenden Bauteil bezogenen Plänen (Schlitzpläne etc.). Unstimmigkeiten sind der Bauleitung und dem Planer mitzuteilen.			

**DKN** DESIGN u. KONSTRUKTION NEURAUTER  
 BM. ING. DIETMAR NEURAUTER  
 PLANUNG - BAULEITUNG - STATIK  
 A-6424, SILZ, FABRIKSTRASSE 8, tel: 05263/6200 fax: 05263/6200 24, email: office@dkn.at