

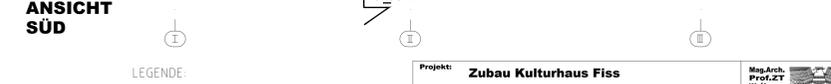
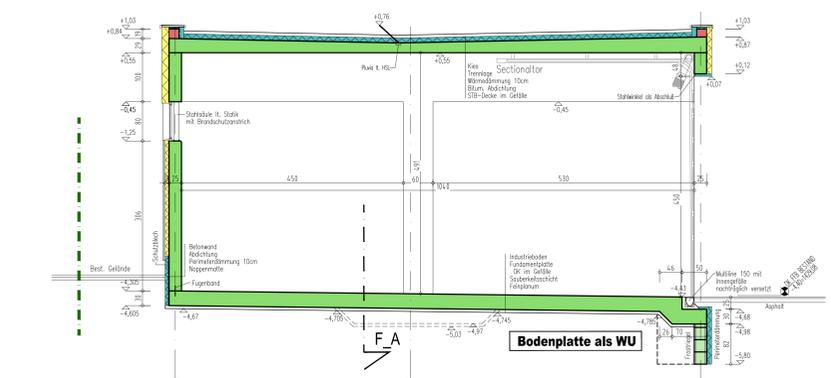
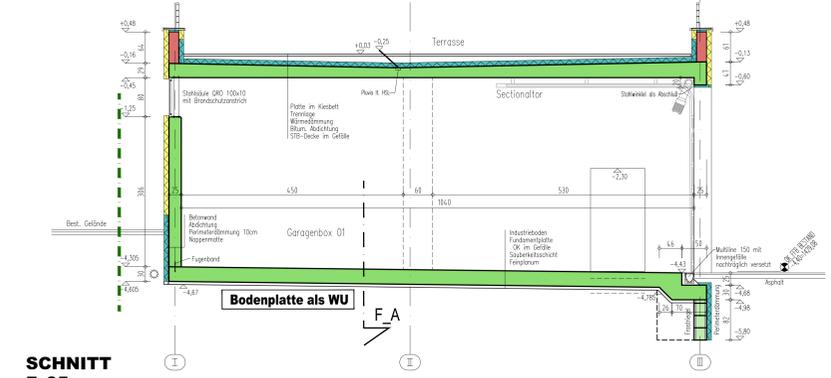
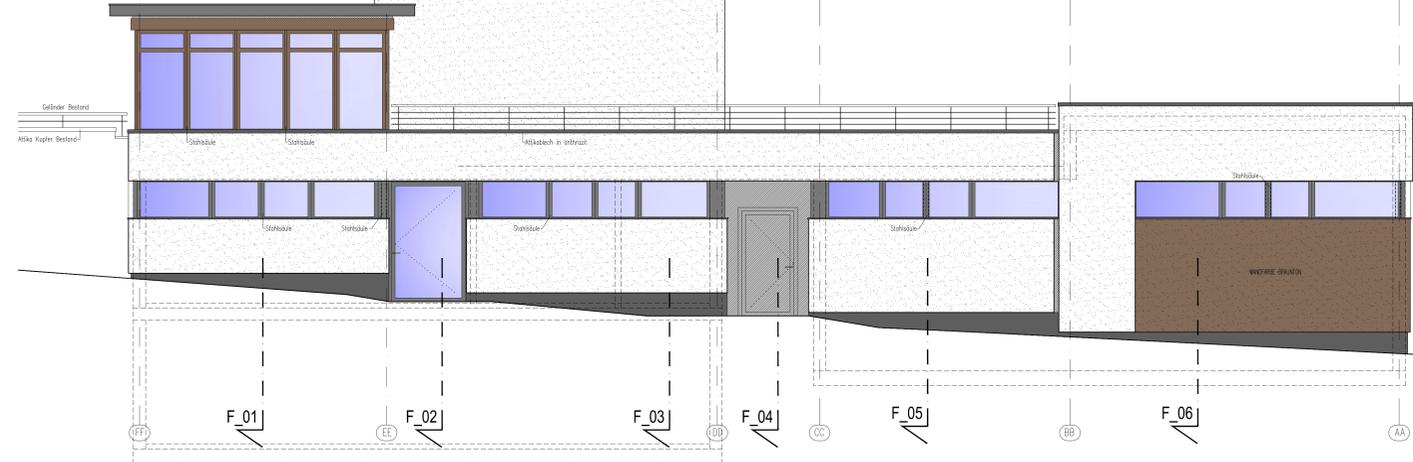
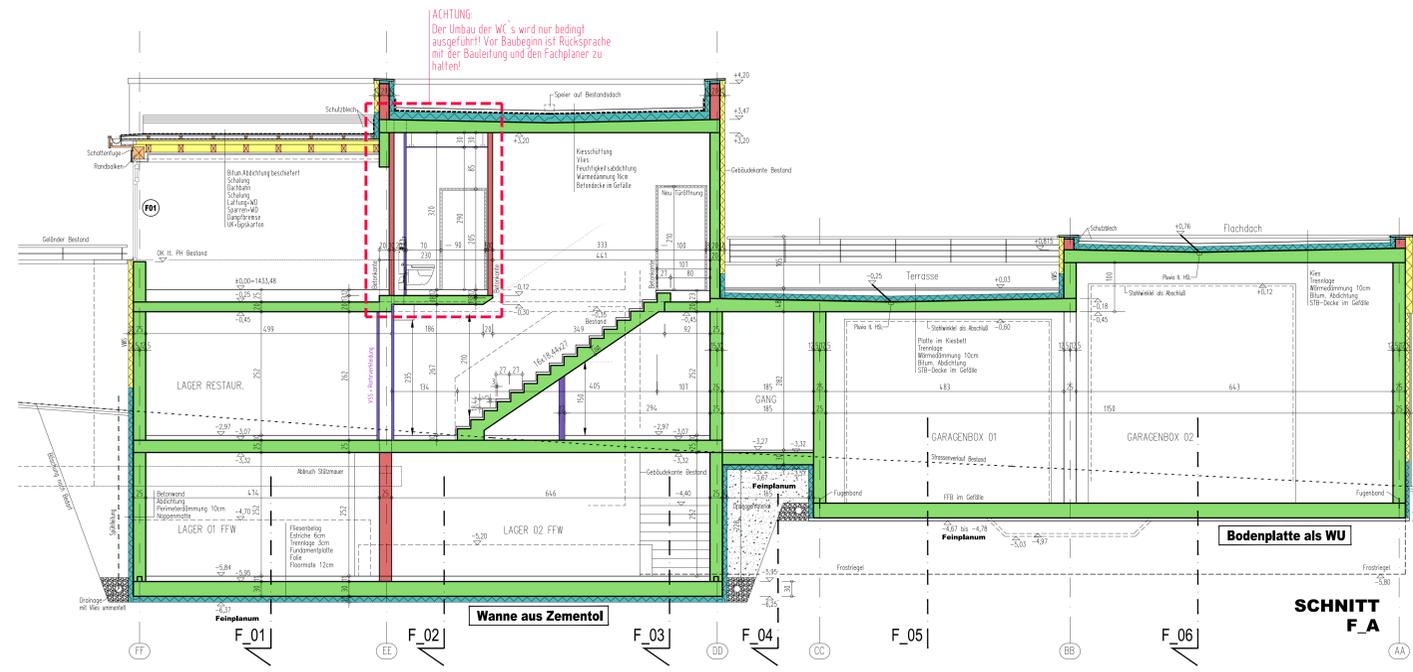


UMBAU NACHRICHTENRAUM

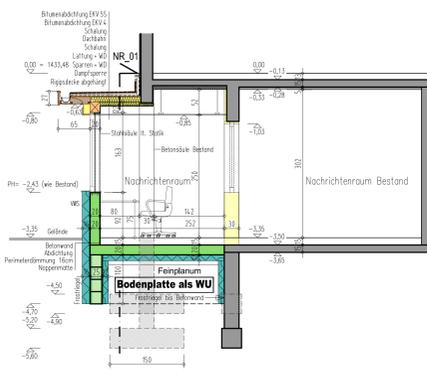

ANSICHT SÜD

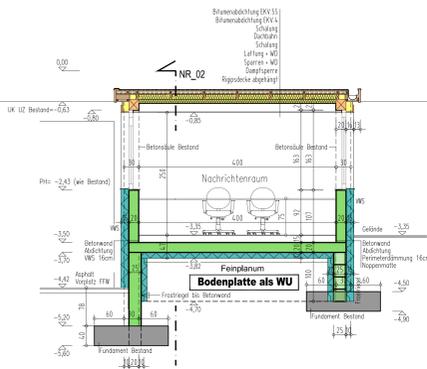

LEGENDE:

- Dämmung
- Trockenbau
- Holzkonstrukt
- Mauerwerk
- Beton Neu
- Bestand
- Brandabschnitt

Projekt: Zubau Kulturhaus Fiss

Inhalt: Schnitt F01-06/F_A / Ansicht WS / S NR.01-02 - M 1:50

Bauherr: Gemeinde Fiss

Gepl. Nr.: GP.139 **Höhe: 30,00 = +1433,48** **Datum: 08.09.2017**

Mag. Arch. Prof. Dr. ZT Wolfgang NEURURER

Haus Nr. 9 / 6471 Arzl
Tel.: +43 / 5412 / 64346
Fax: +43 / 5412 / 64325
mail: office@archalp.at

archalp.at

Die Angaben sind zu prüfen und mit d. Plänen der Substanz zu vergleichen! Sonderangaben sind mit der Bauleitung abzustimmen!
Vor Baubeginn ist die aktuelle Planungslage nachzuprüfen und vor Ort Notizen zu nehmen.

02 WEST