





Anschlussplan  
P16

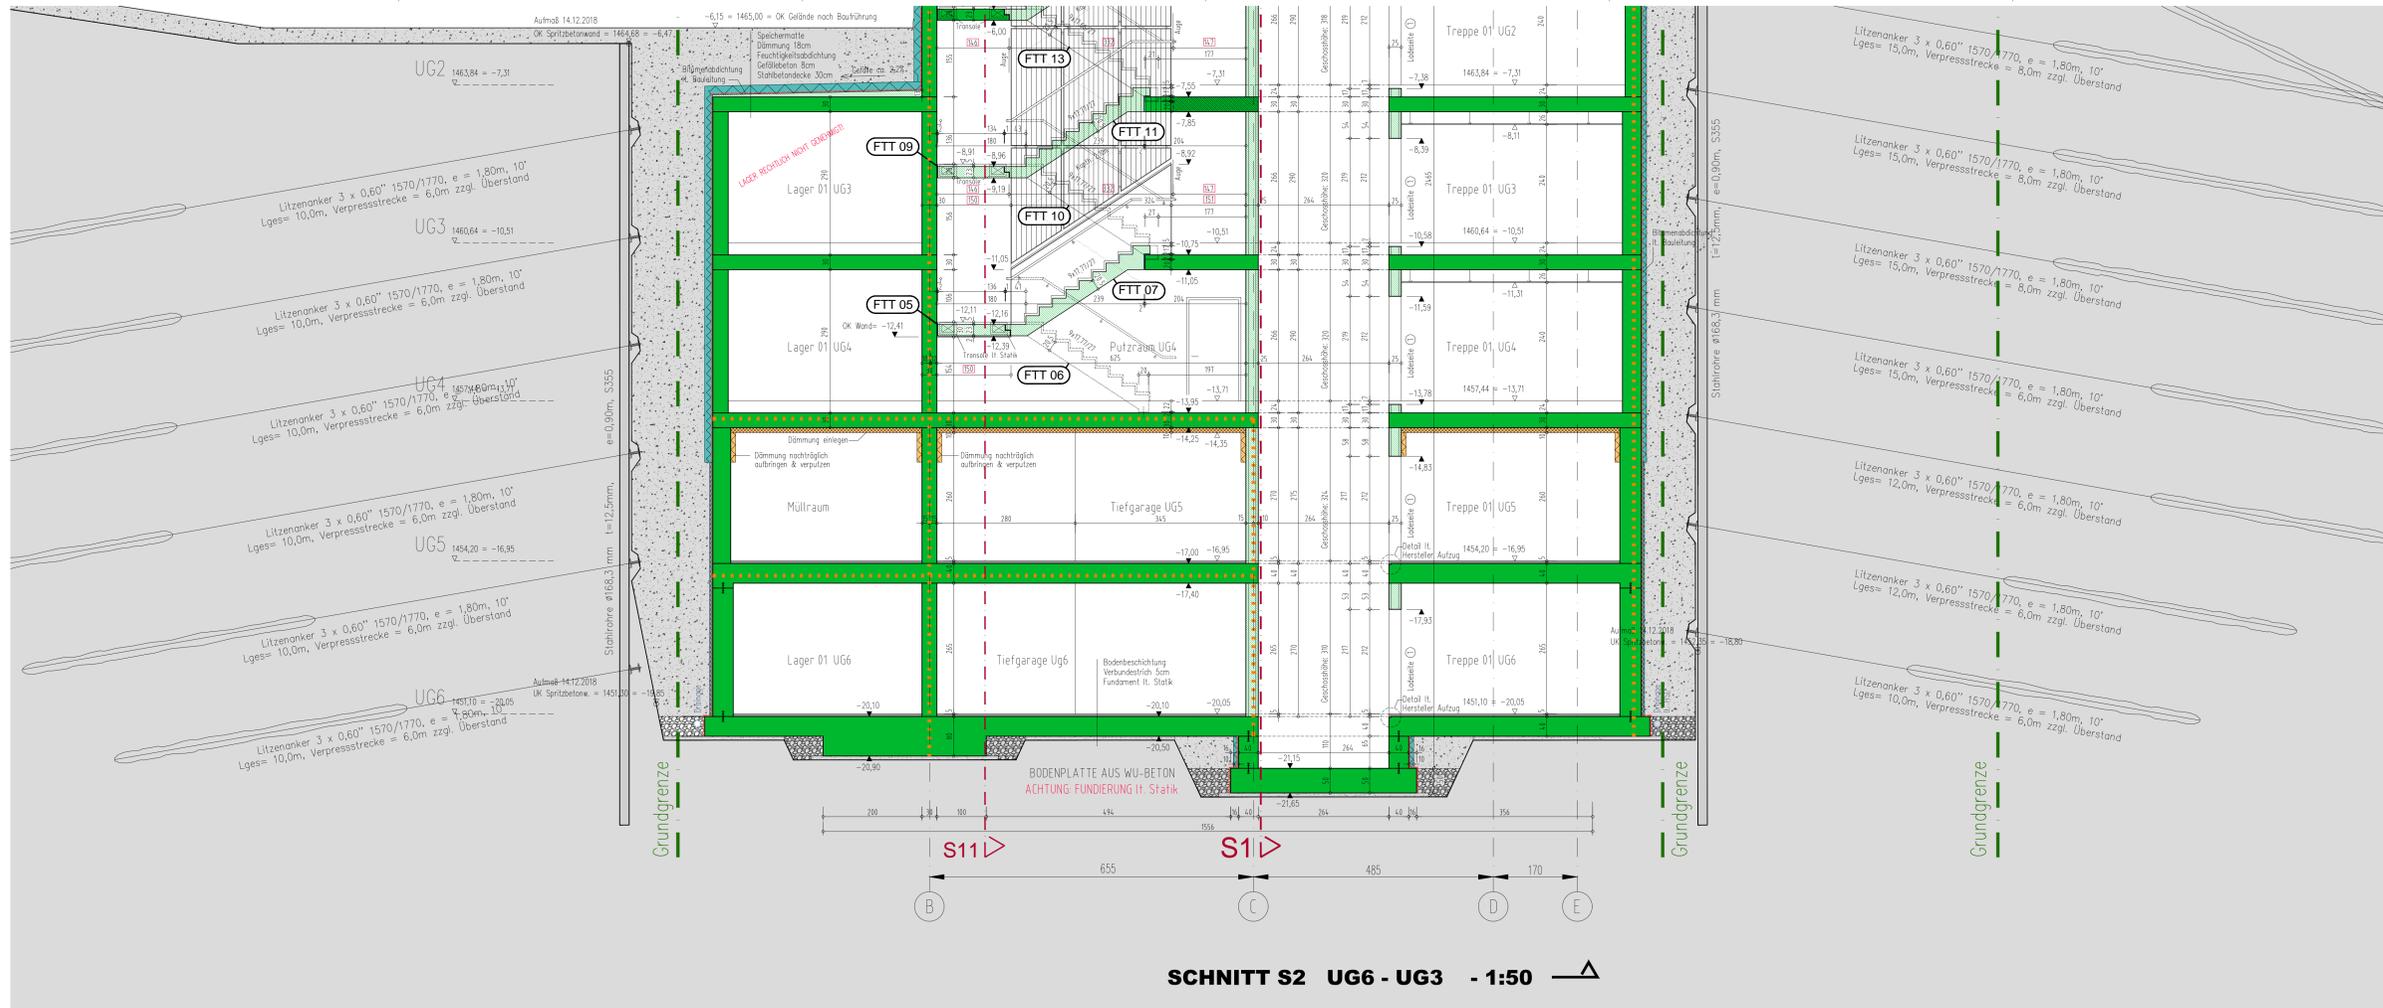

SCHNITT S2 UG6 - UG3 - 1:50

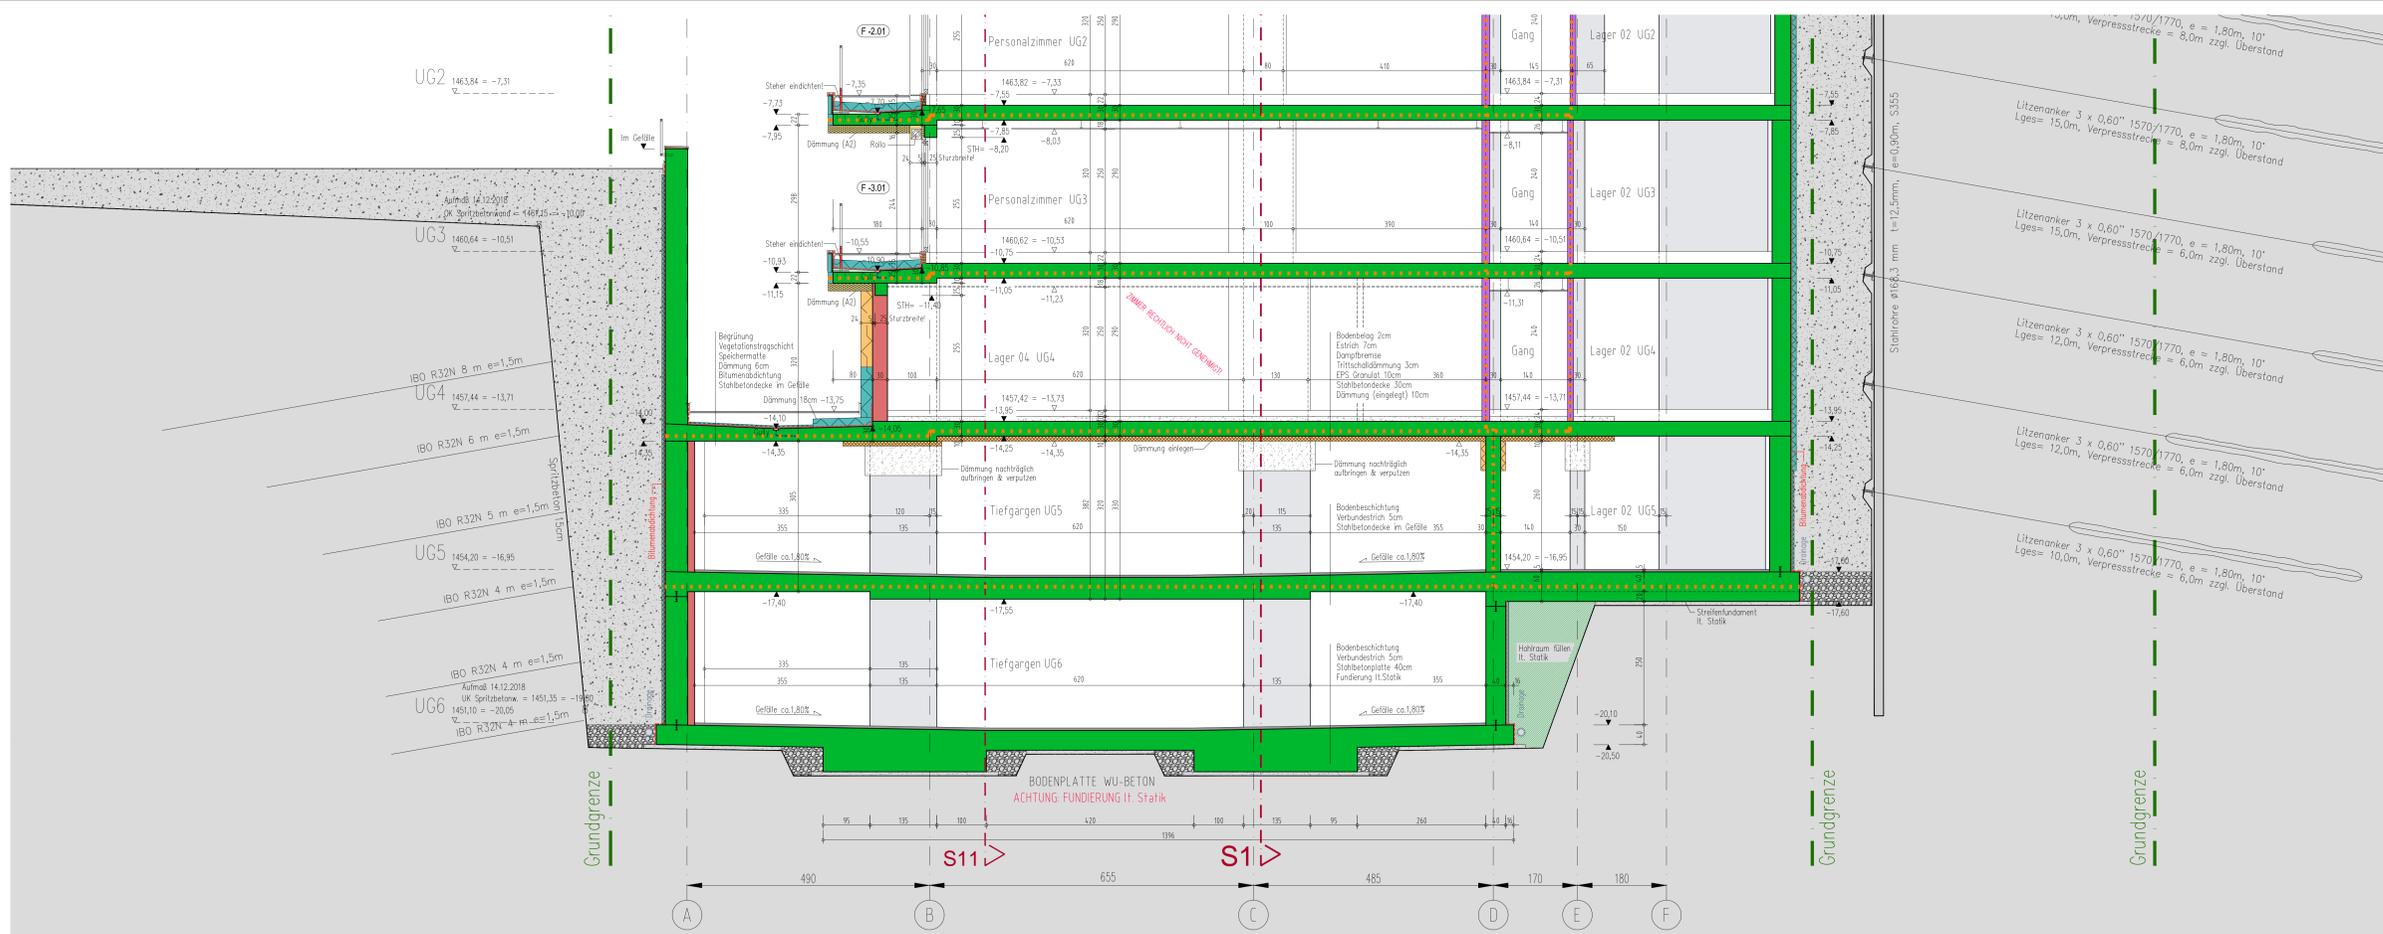

SCHNITT S3 UG6 - UG3 - 1:50

### PERSONALHAUS SCHLOSSHOTEL POLIERPLANUNG P06 - SCHNITT S2 | S3 UG6 - UG3

HINWEIS:  
**ACHTUNG:** FUNDIERUNG LT. STATIK  
 • GRUNDRISSAL / DRAINAGE und SONSTIGE LEITUNGSFÜHRUNG LT. HSL - PLANUNG  
 • LEITUNGSFÜHRUNG ELEKTRO LT. ELEKTRO - PLANUNG

LEGENDE:

	DÄMMUNG		STAHLBAU
	HOLZBAU		BESTAND
	LEICHTBAUWAND		ABBRUCH
	MALERWERK		BRANDABSCHNITT
	GRÜ- BETONBAU		AUSKESHPLE
	FERTIGTEL- BETONBAU		

Projekt:	Personalhaus - Schlosshotel**** Fiss	Mag.Arch. Prof.ZT Wolfgang
Inhalt:	Schnitt S2   S3 UG6 - UG3 - M 1:50	<b>NEURURER</b>
Bauherr:	Schlosshotel**** Fiss GmbH	Haus Nr. 9 / 6471 Anztl telle +43 / 5412 / 64346 fax: +43 / 5412 / 64325 mailto:office@schlosspat.at
Grundr. Nr.:	2497/2	Datum: 15.07.2019
Höhe:	±0,00 = +1471,15	

Die Angaben sind zu prüfen und mit d. Plänen der Subunternehmer zu vergleichen! Unstimmigkeiten sind mit der Bauleitung abzuklären!  
 Die Bauleitung ist der aktuelle Projektzustand nachzutragen und vor Ort Notizen zu nehmen!