




LÄNGSSCHNITT M1:10

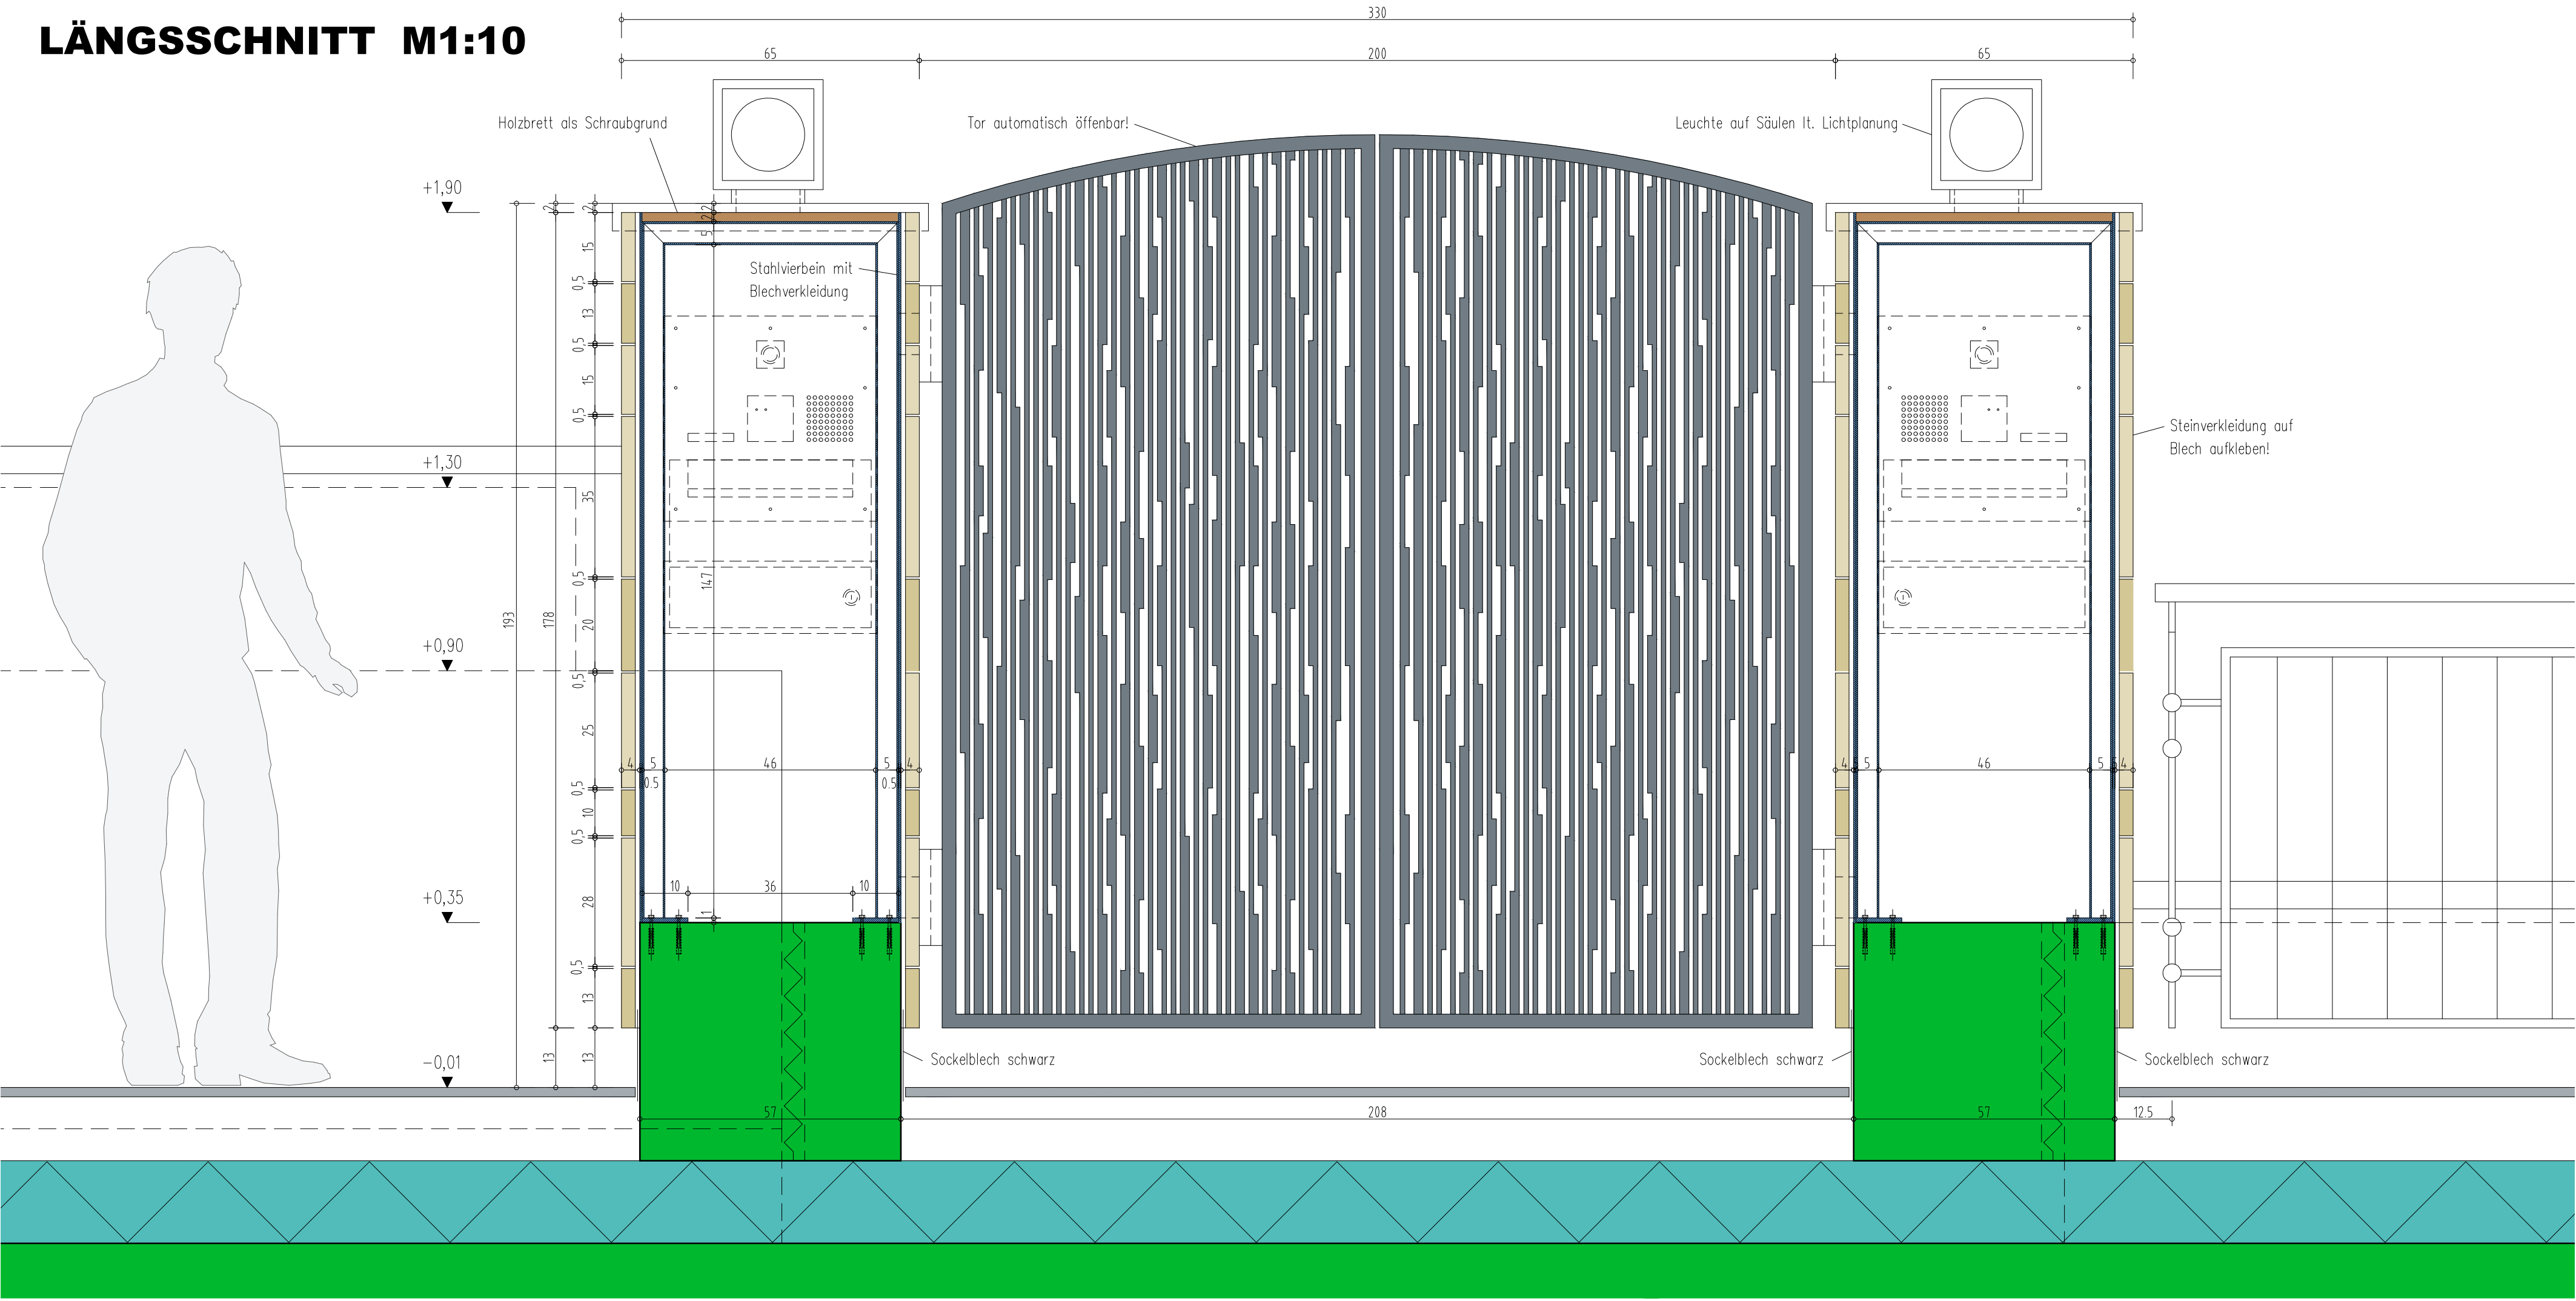

QUERSCHNITT M1:10

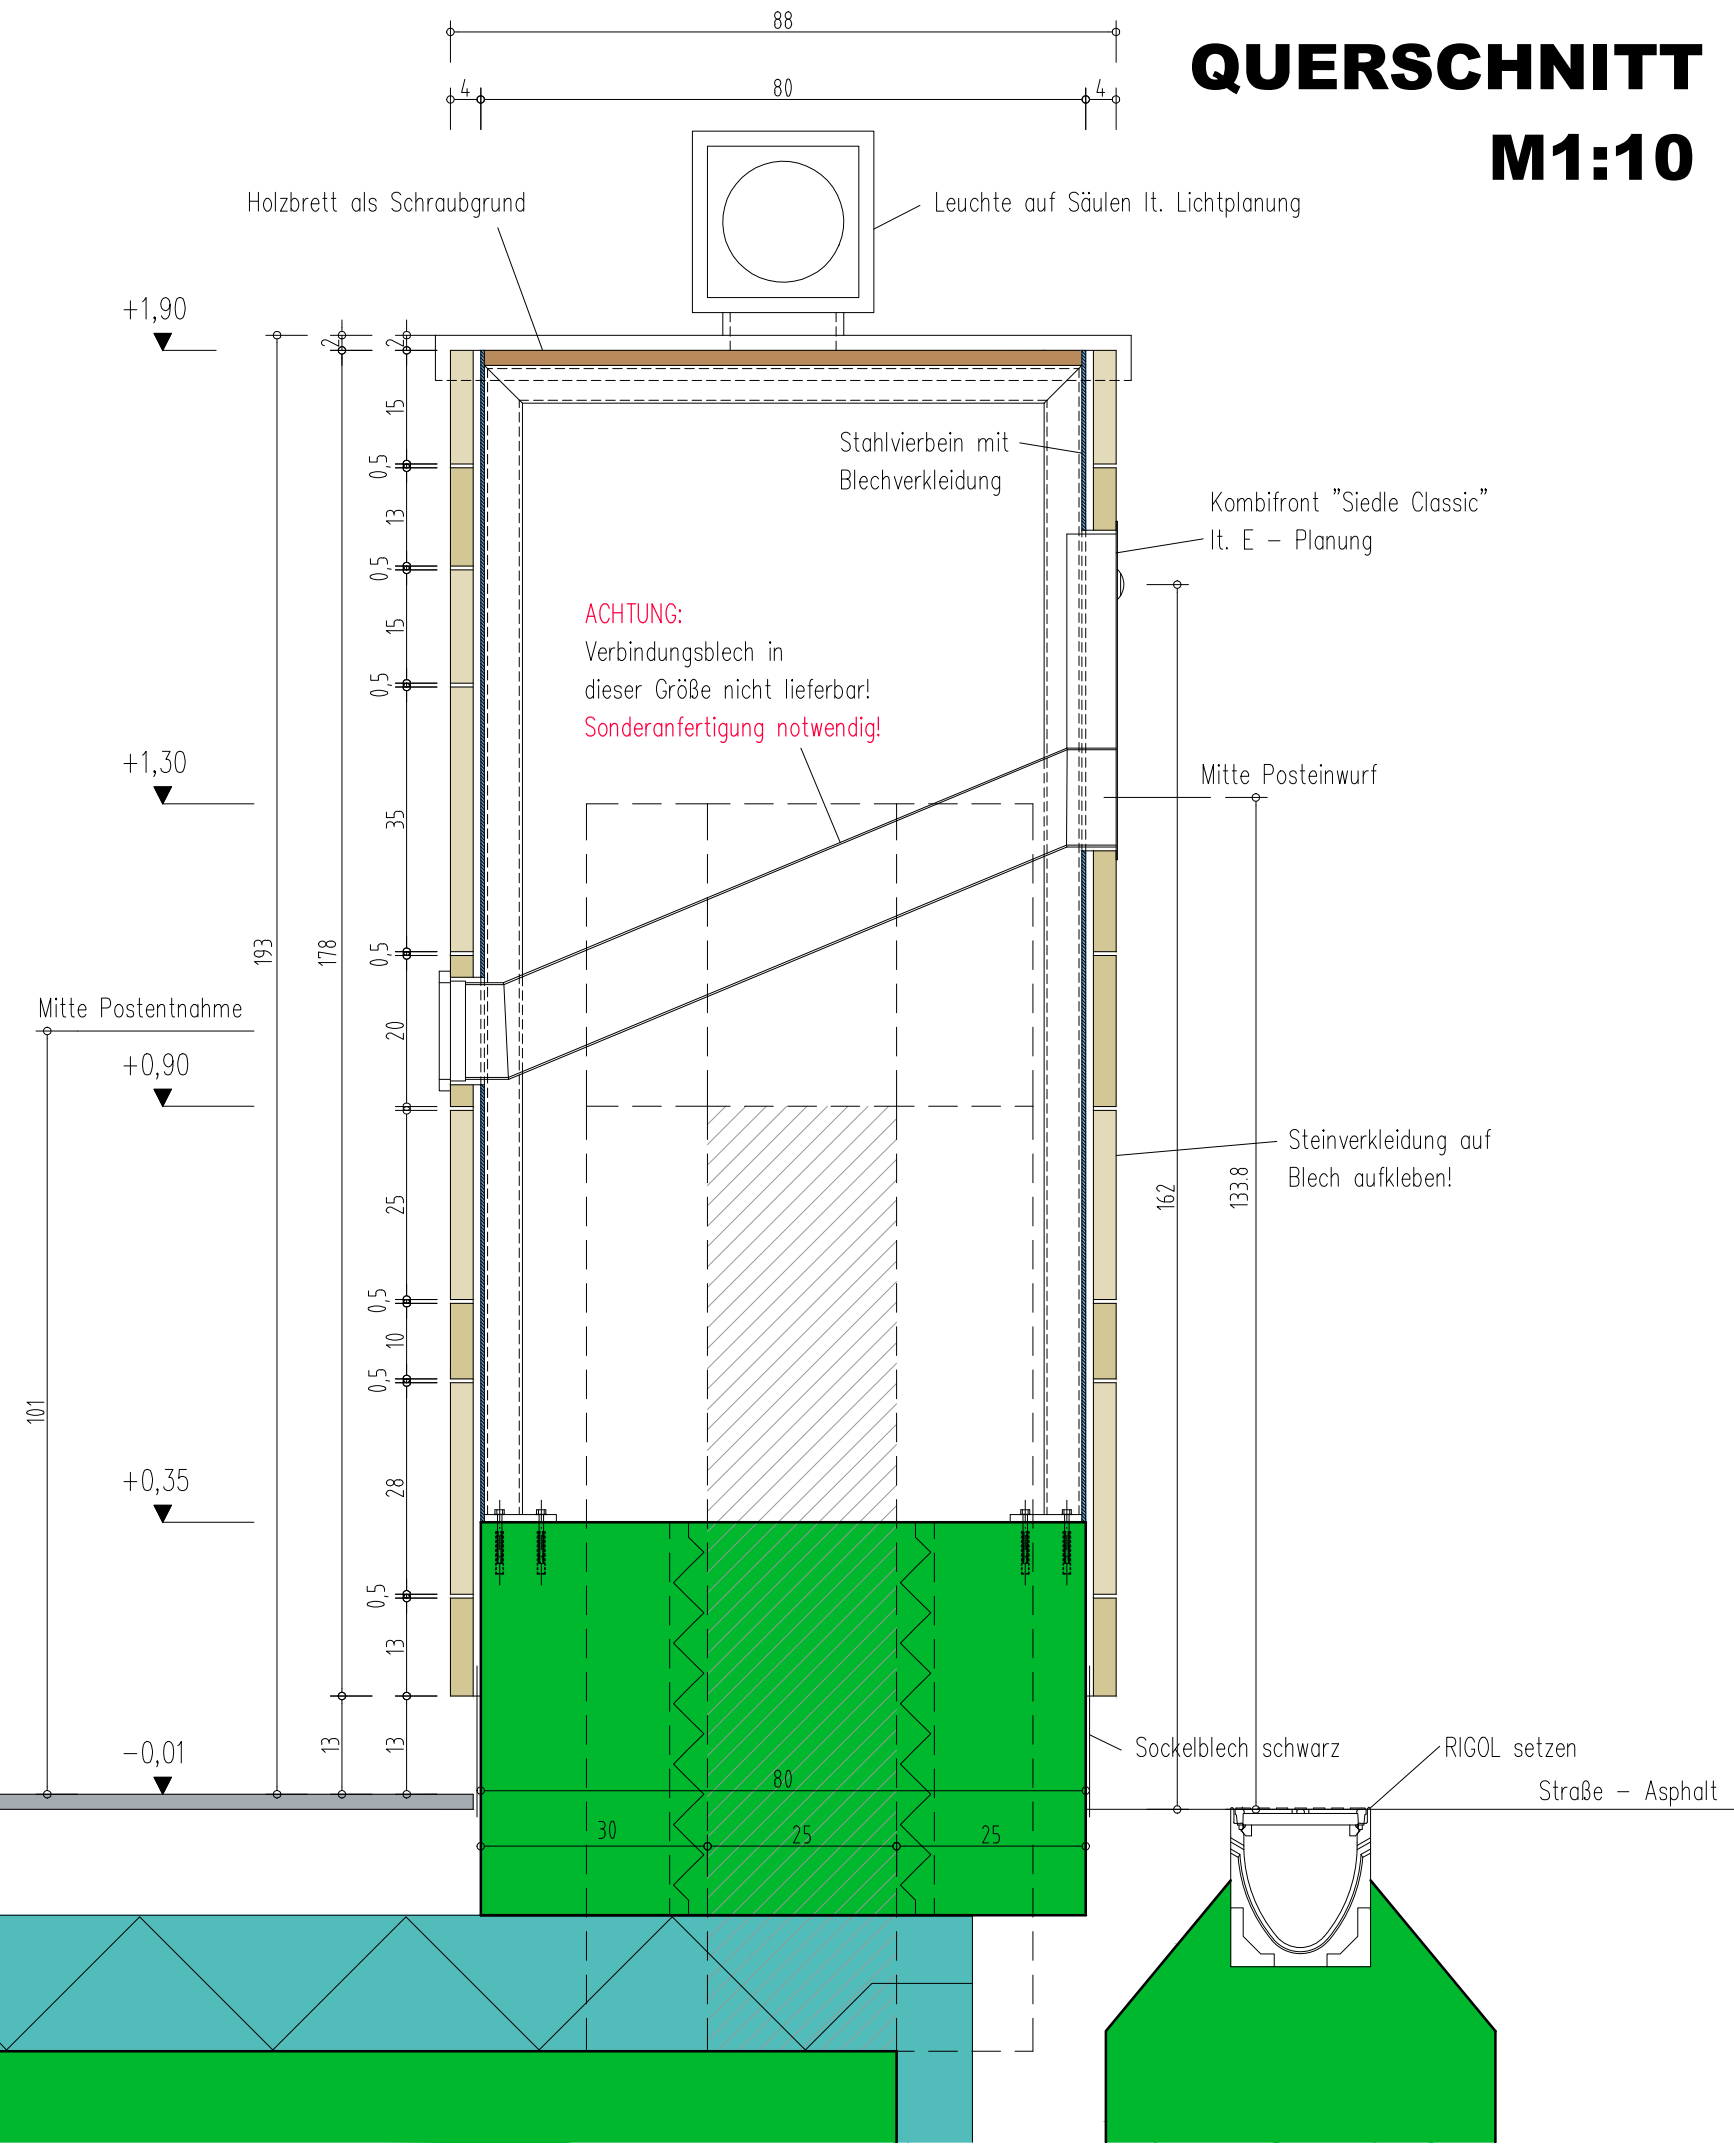

GRUNDRISS POSTSÄULE M1:10

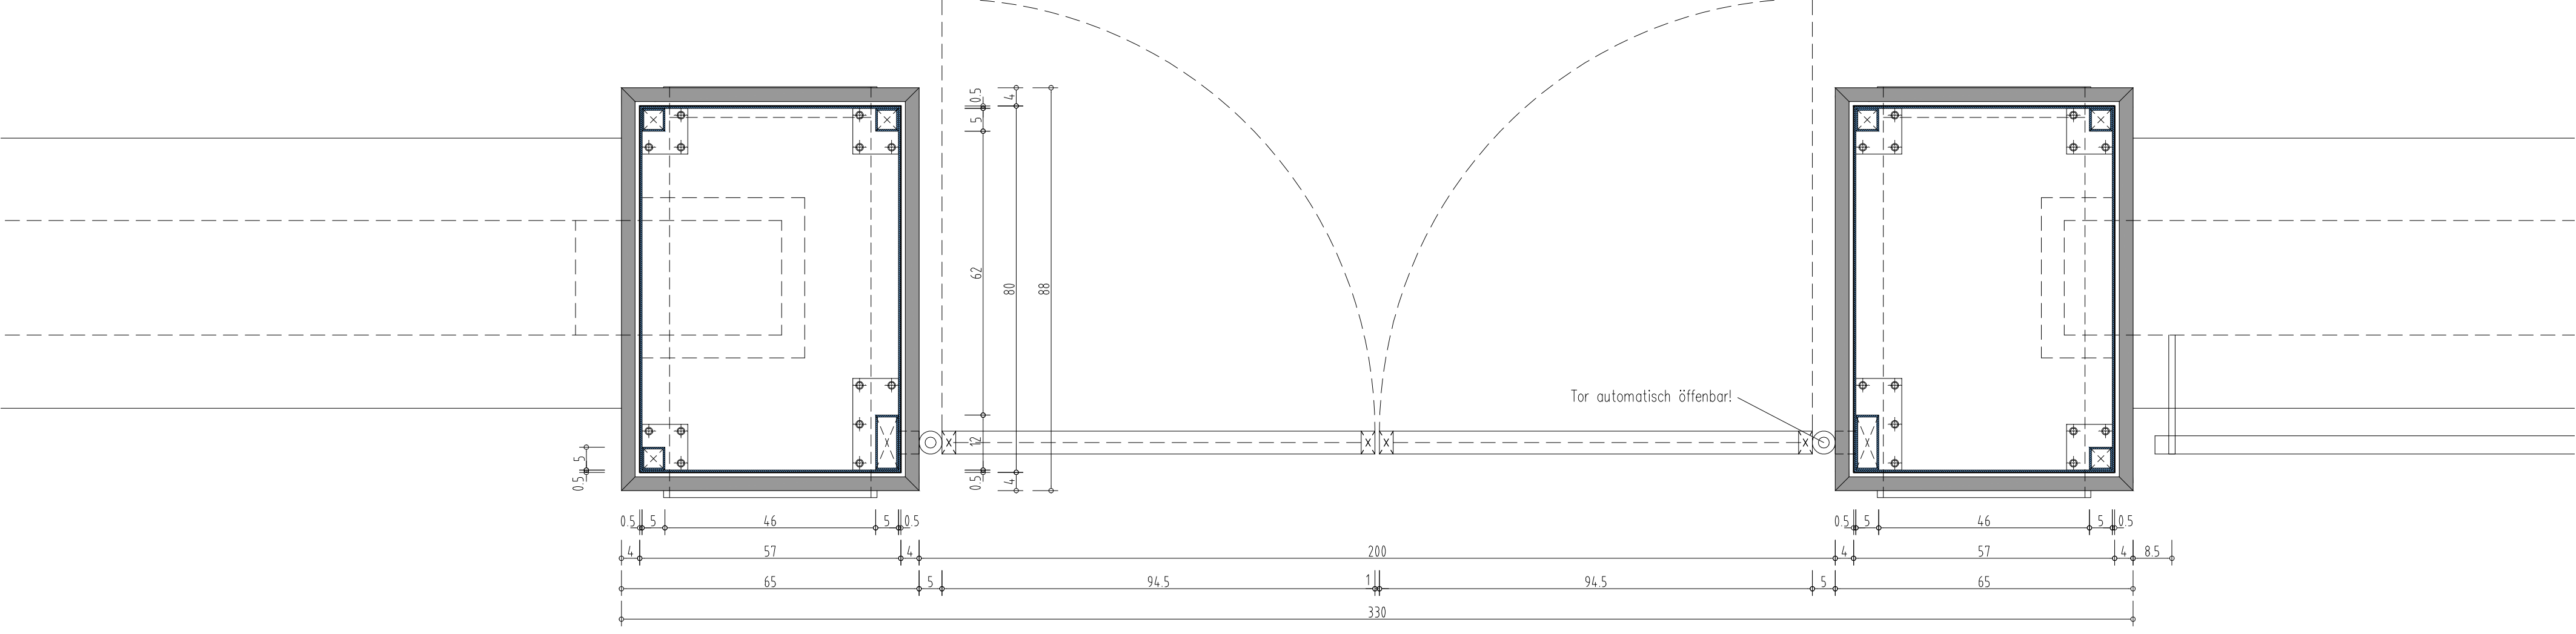

PERSONALHAUS SCHLOSSHOTEL
AUSSENRAUMGESTALTUNG
AR DET08 - POSTSÄULEN

HINWEIS:

LEGENDE:

- DÄMMUNG
- HOLZBAU
- LEICHTBAUWAND
- MAUERWERK
- ORT-BETONBAU
- FERTIGTEIL-BETONBAU
- STAHLBAU
- BESTAND
- ABBRUCH
- BRANDABSCHNITT
- AUSHÜBSOHL

Projekt: Personalhaus - Schlosshotel**** Fiss

Inhalt: Postsäulen M 1:10 / 1:20 / 1:50

Bauherr: Schlosshotel**** Fiss GmbH

Grundst. Nr.: 2497/2

Höhe: ±0,00 = +1471,15

Datum: 19.06.2020

Mag. Arch. Neururer Wolfgang

ARCHALP ZT GmbH

Haus Nr. 9 / 6471 Arzl

tel.: +43 / 5412 / 64346


fax.: +43 / 5412 / 64325

mail: office@archalp.at

archalp.at

Die Angaben sind zu prüfen und mit d. Plänen der Subplaner zu vergleichen! Unstimmigkeiten sind mit der Bauleitung abzuklären!
Vor Baubeginn ist der aktuelle Planungsstand nachzufragen und vor Ort Naturmaße zu nehmen!

GRUNDRISS BETONSOCKEL M1:20

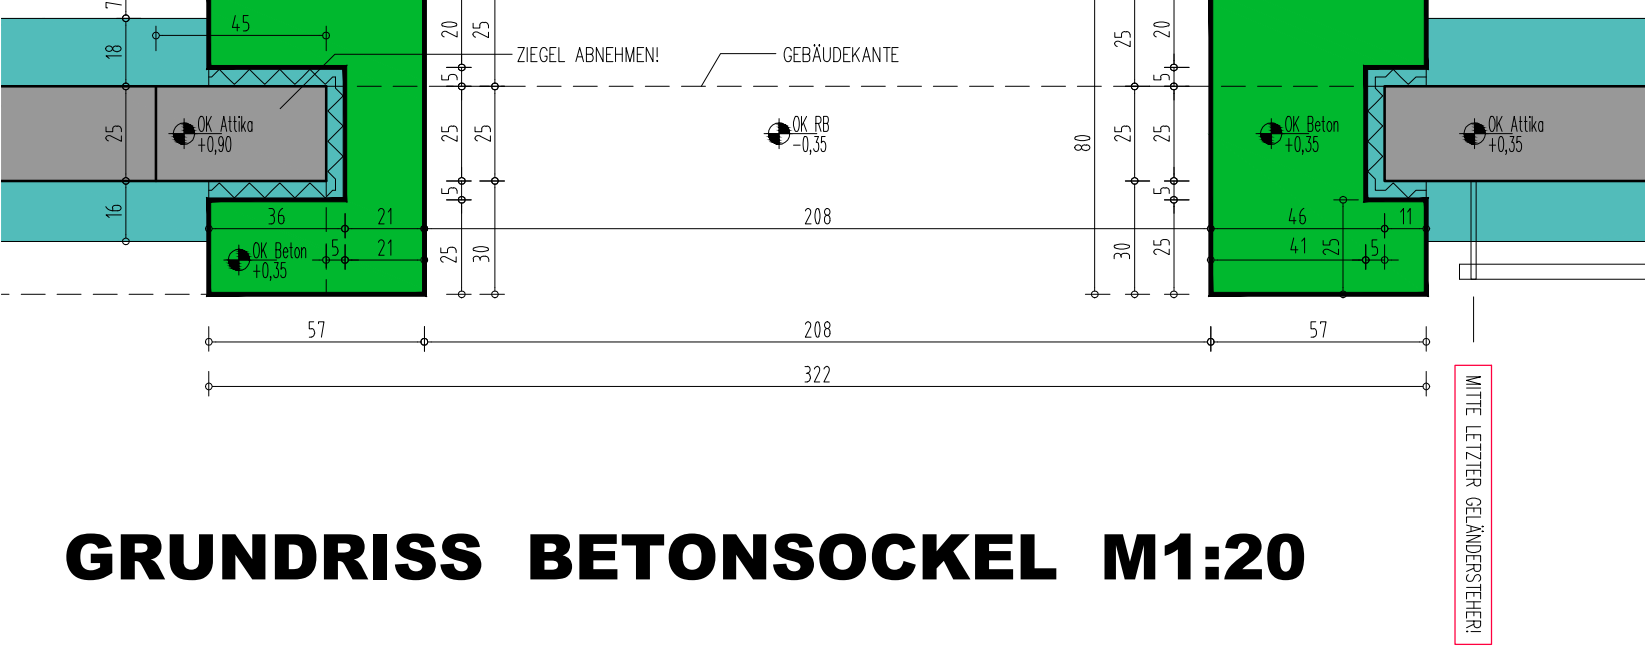

ABWICKLUNG STEINVERKLEIDUNG M1:50

