




SNITT 3 - DACH ZUBAU OG - M 1:20

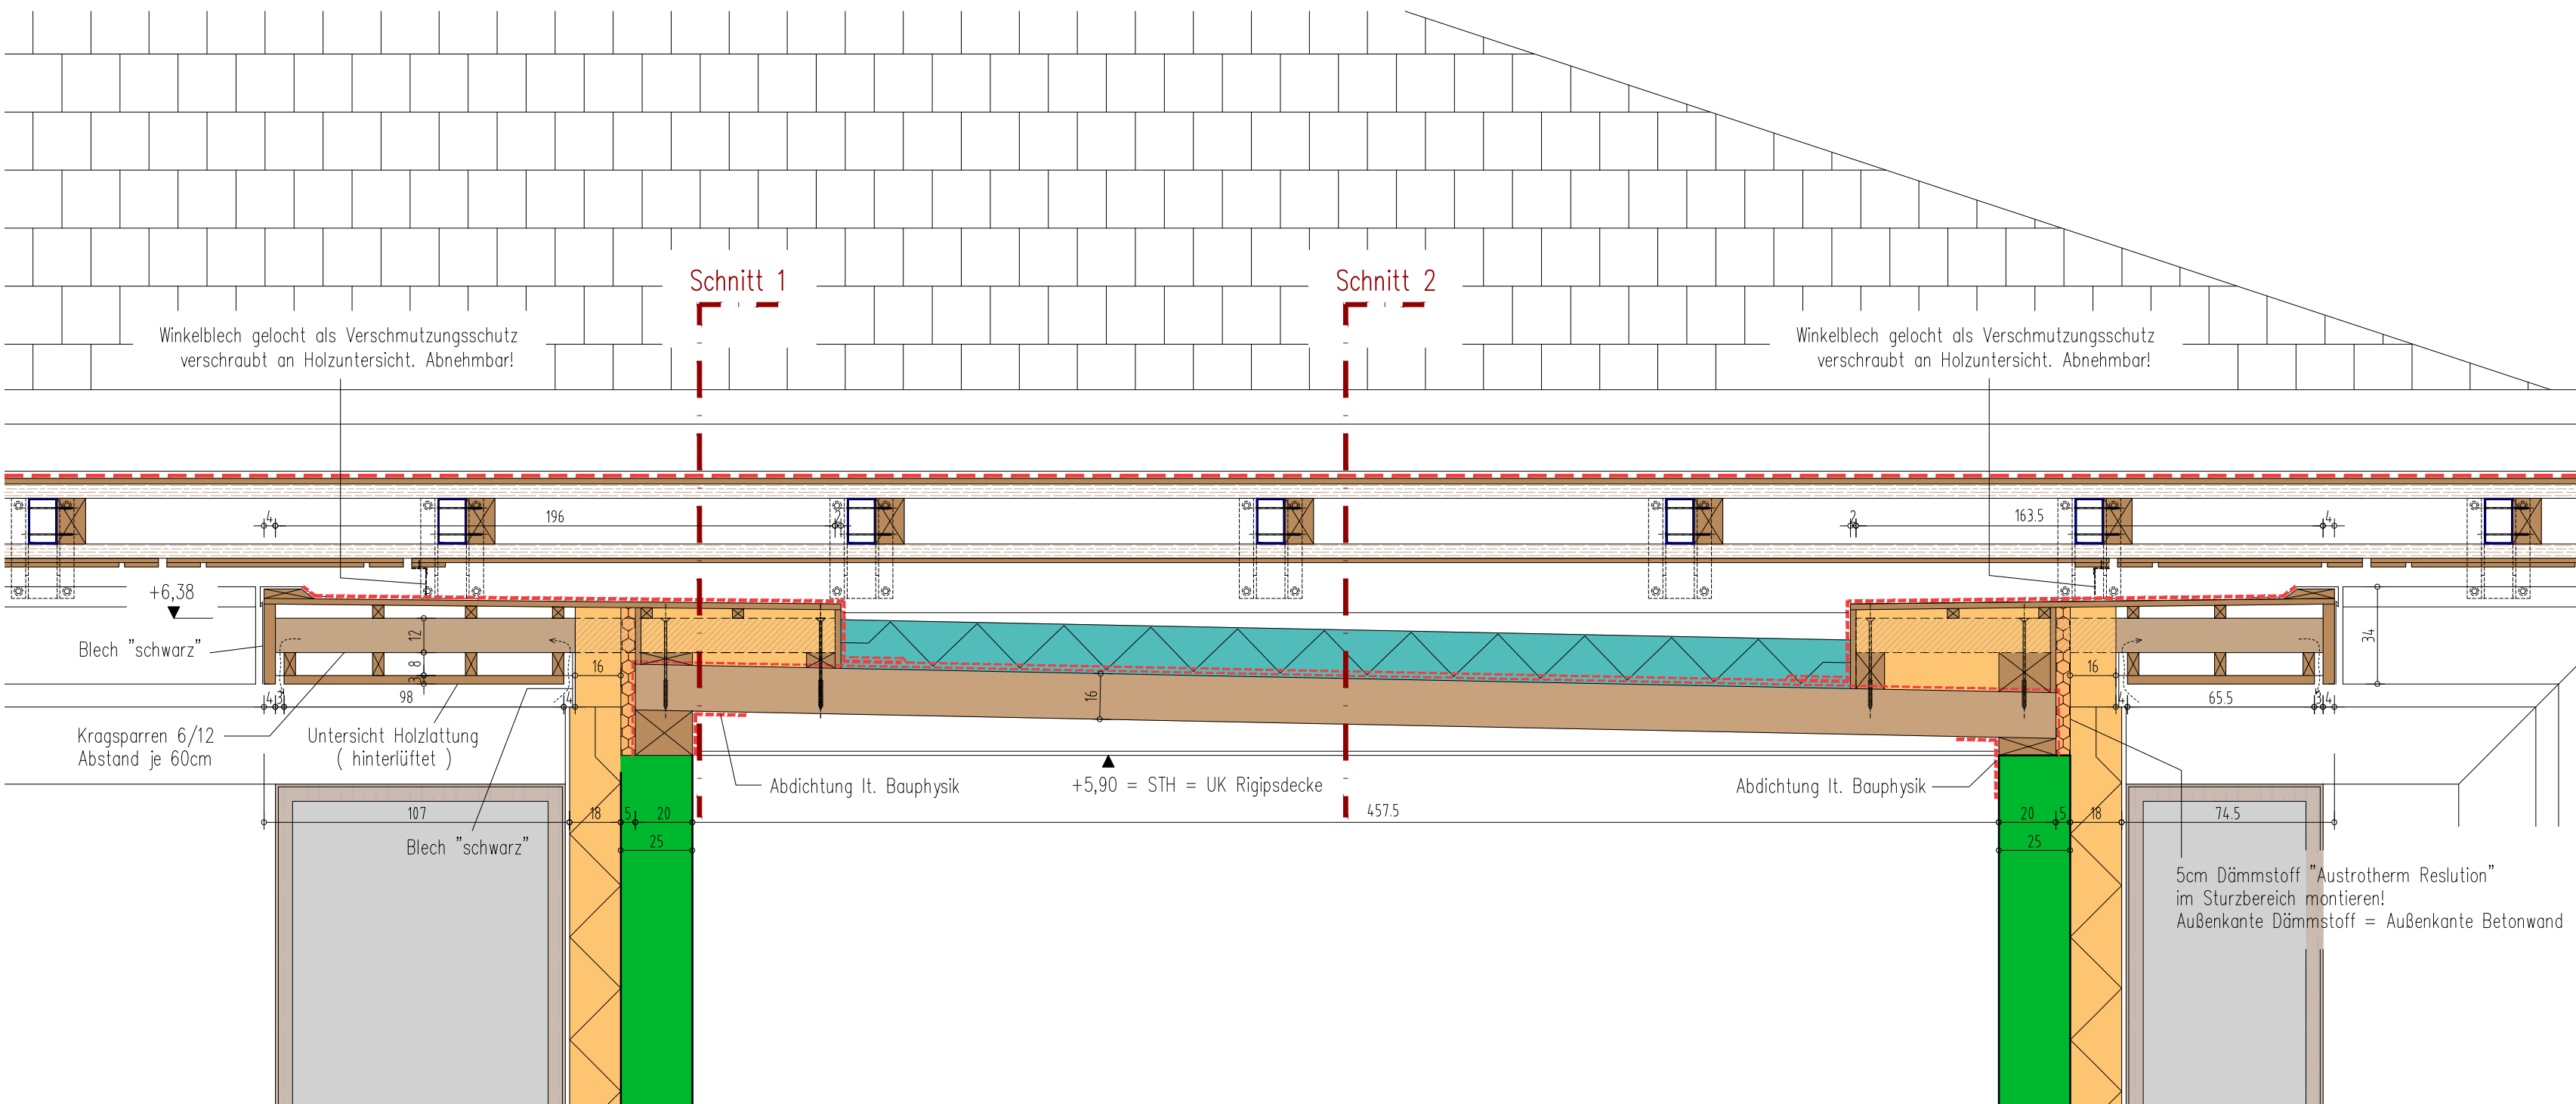


SNITT 4 - DACH ZUBAU OG - M 1:20

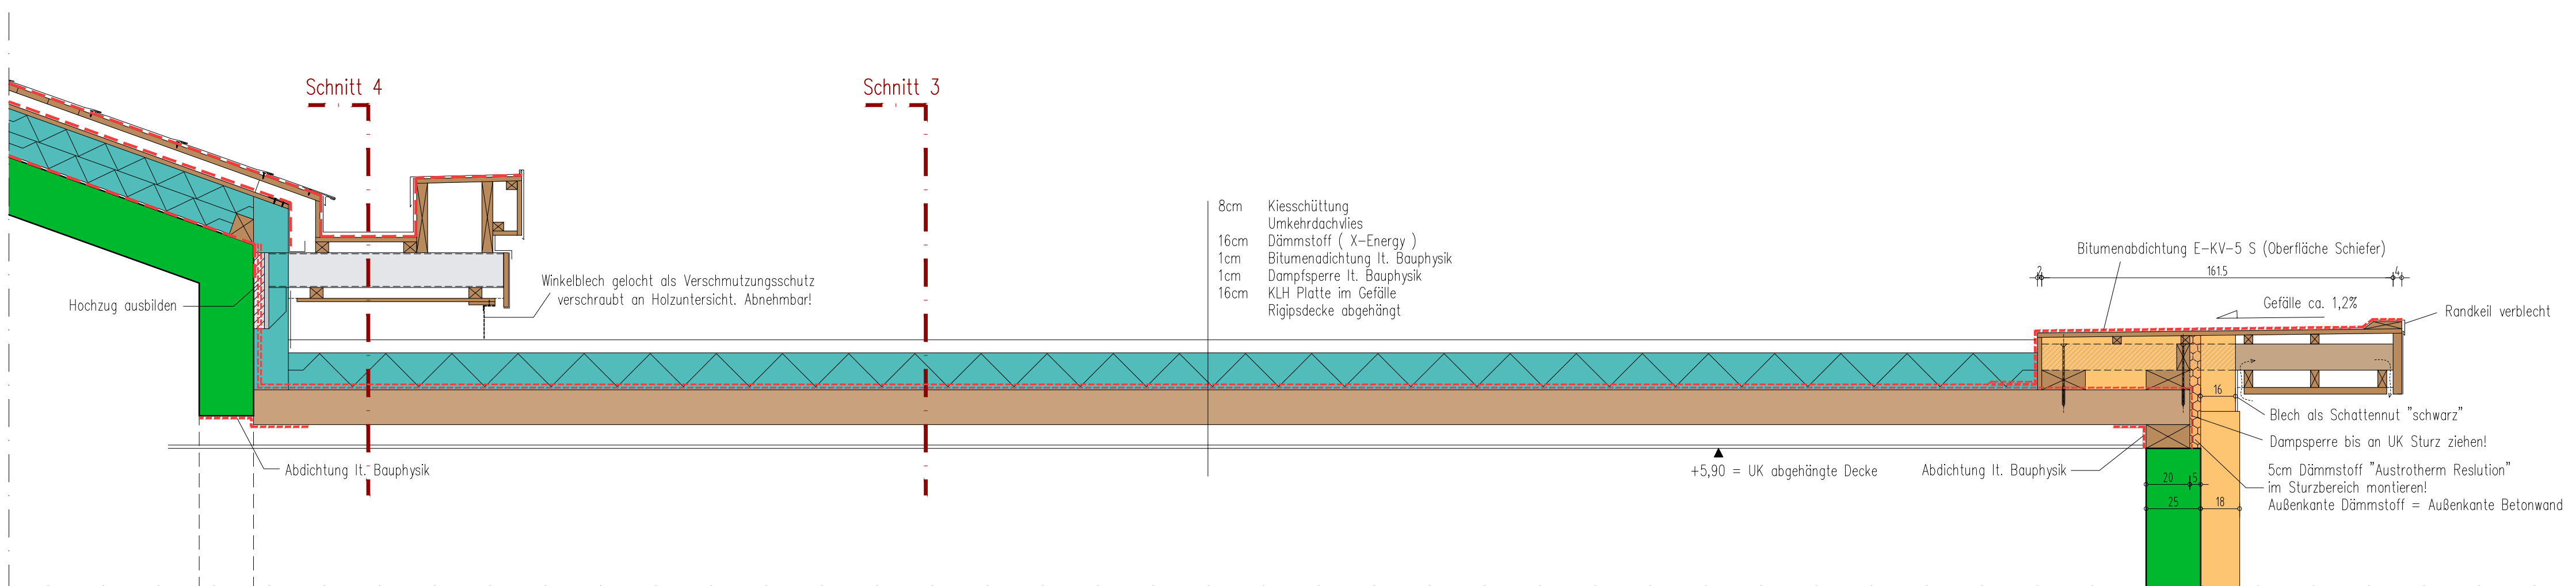

SNITT 2 - DACH ZUBAU OG - M 1:20

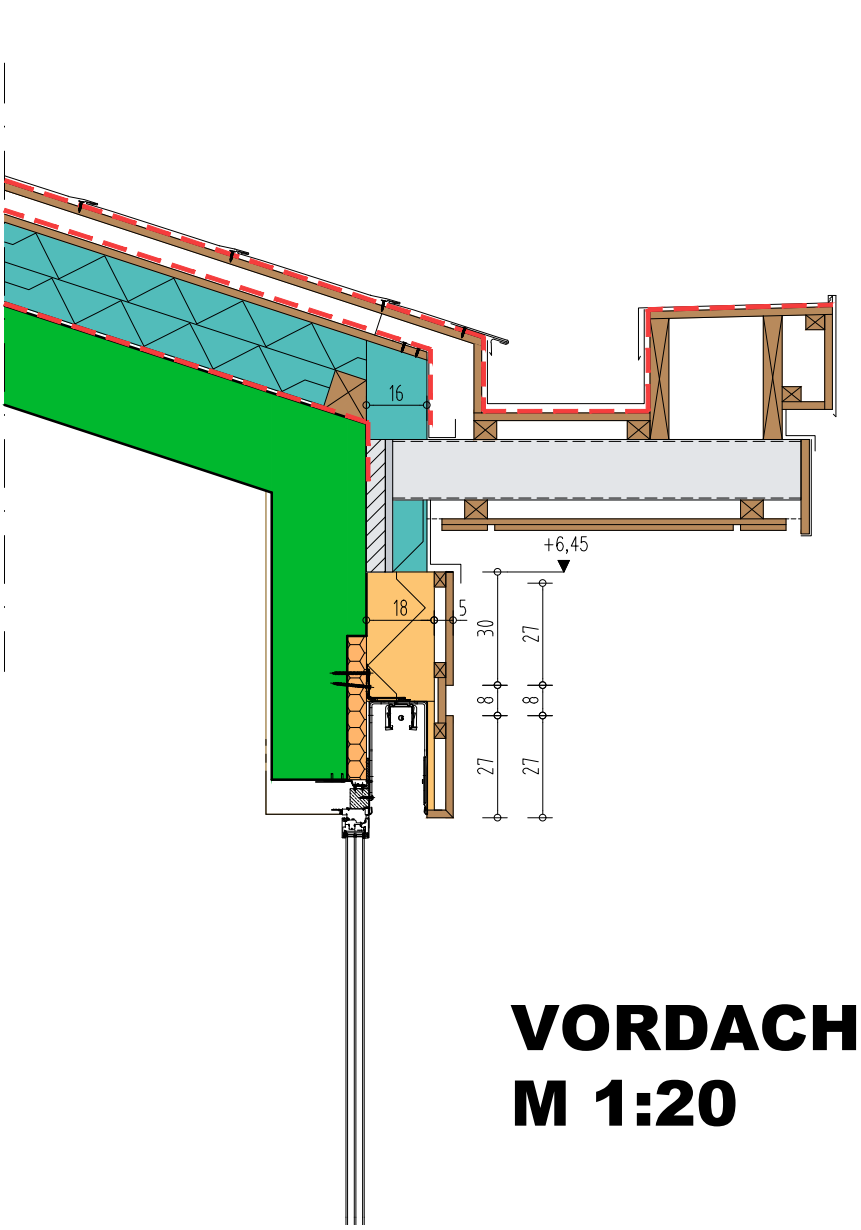

VORDACH  
M 1:20

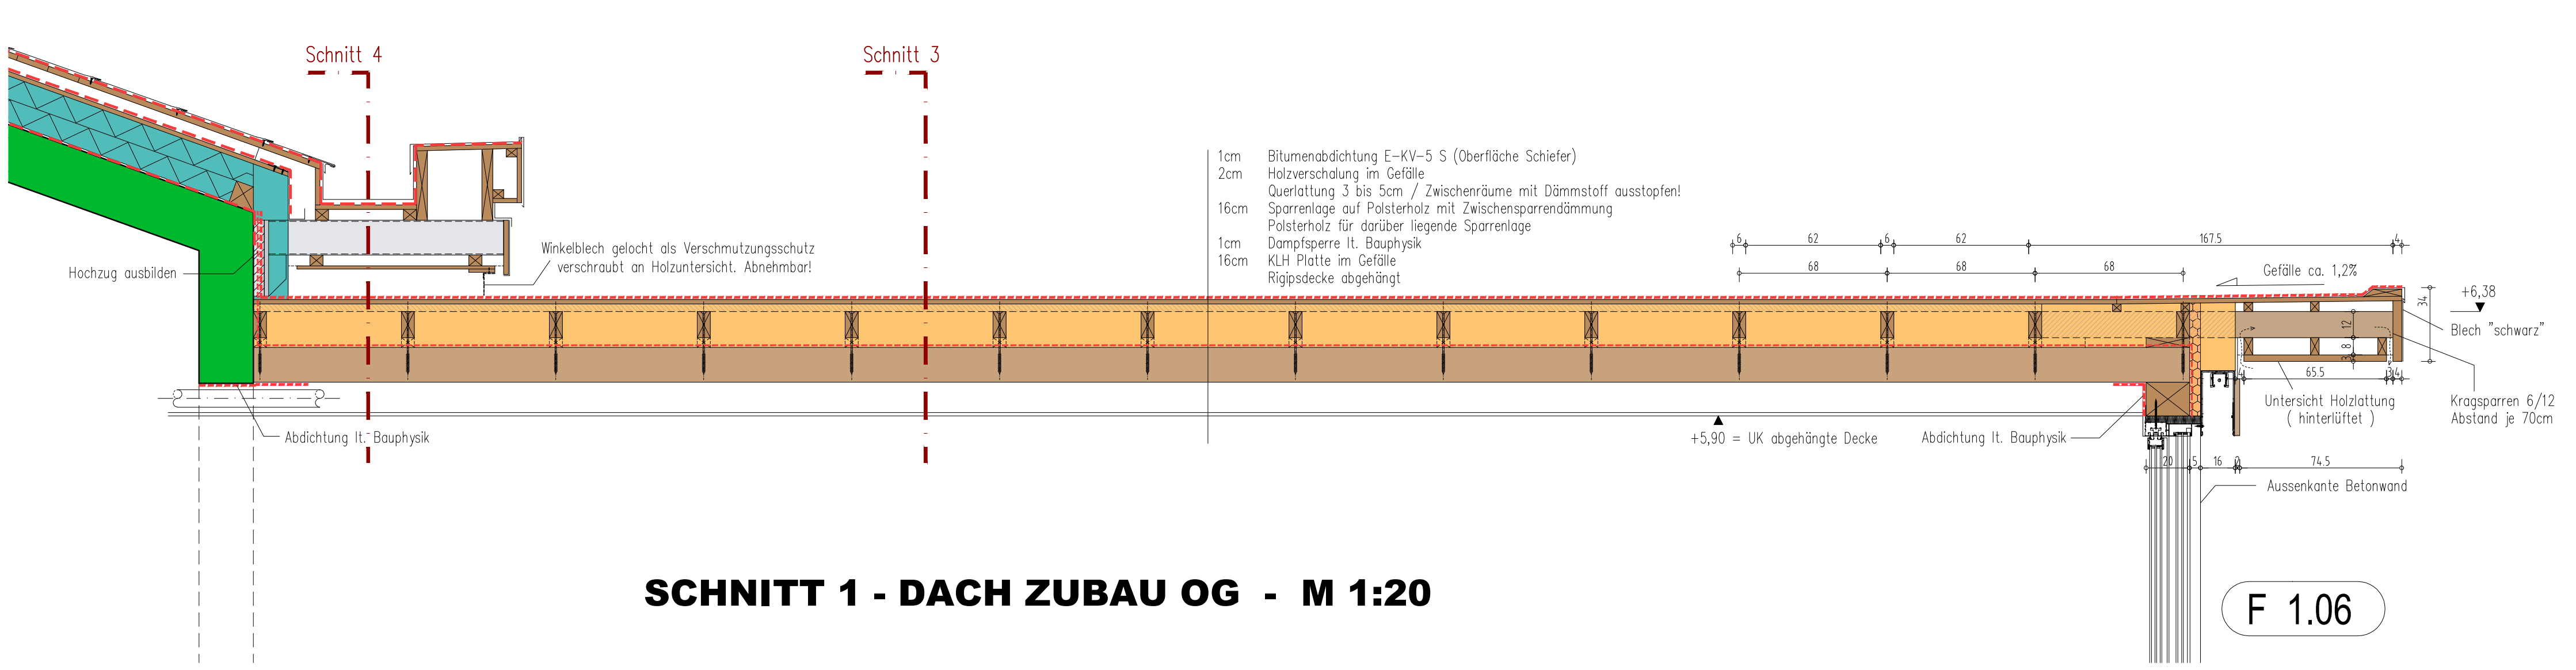

SNITT 1 - DACH ZUBAU OG - M 1:20

PERSONALHAUS SCHLOSSHOTEL  
DETAILPLANUNG  
DET 09 - Dachdetail Zubau OG

HINWEIS:

LEGENDE:

- DÄMMUNG
- STAHLBAU
- HOLZBAU
- BESTAND
- LEICHTBAUWAND
- ABBRUCH
- MAUERWERK
- BRANDABSCHNITT
- ORT-BETONBAU
- AUSHUBSOHLE
- FERTIGTEIL-BETONBAU

Projekt: Personalhaus - Schlosshotel\*\*\*\* Fiss

Inhalt: Dachdetail - Zubau OG - M 1:20

Bauherr: Schlosshotel\*\*\*\* Fiss GmbH

Grundst. Nr.: 2497/2 Höhe: 20,00 = +1471,15 Datum: 23.06.2020

Pläne, Skizzen und Unterlagen sind urheberrechtlich geschützt, Ausfertigung den gültigen Normen und Vorschriften entsprechend.

ÄNDERUNG Nr. DATUM BEZEICHNUNG

ÄNDERUNG Nr. DATUM BEZEICHNUNG

Mag.Arch.  
Prof. Dr. T. T. Wolfgang

NEURURER

Haus Nr. 9 / 6471 Arzl

tel.: +43 / 5412 / 64346

fax.: +43 / 5412 / 64325

mail: office@archalp.at

archalp.at

Planner:

DET 09

Gezeichnet:

A.B.

Die Angaben sind zu prüfen und mit d. Plänen der Subplaner zu vergleichen! Unstimmigkeiten sind mit der Bauleitung abzuklären! Vor Baubeginn ist der aktuelle Planungsstand nachzufragen und vor Ort Naturmaße zu nehmen!