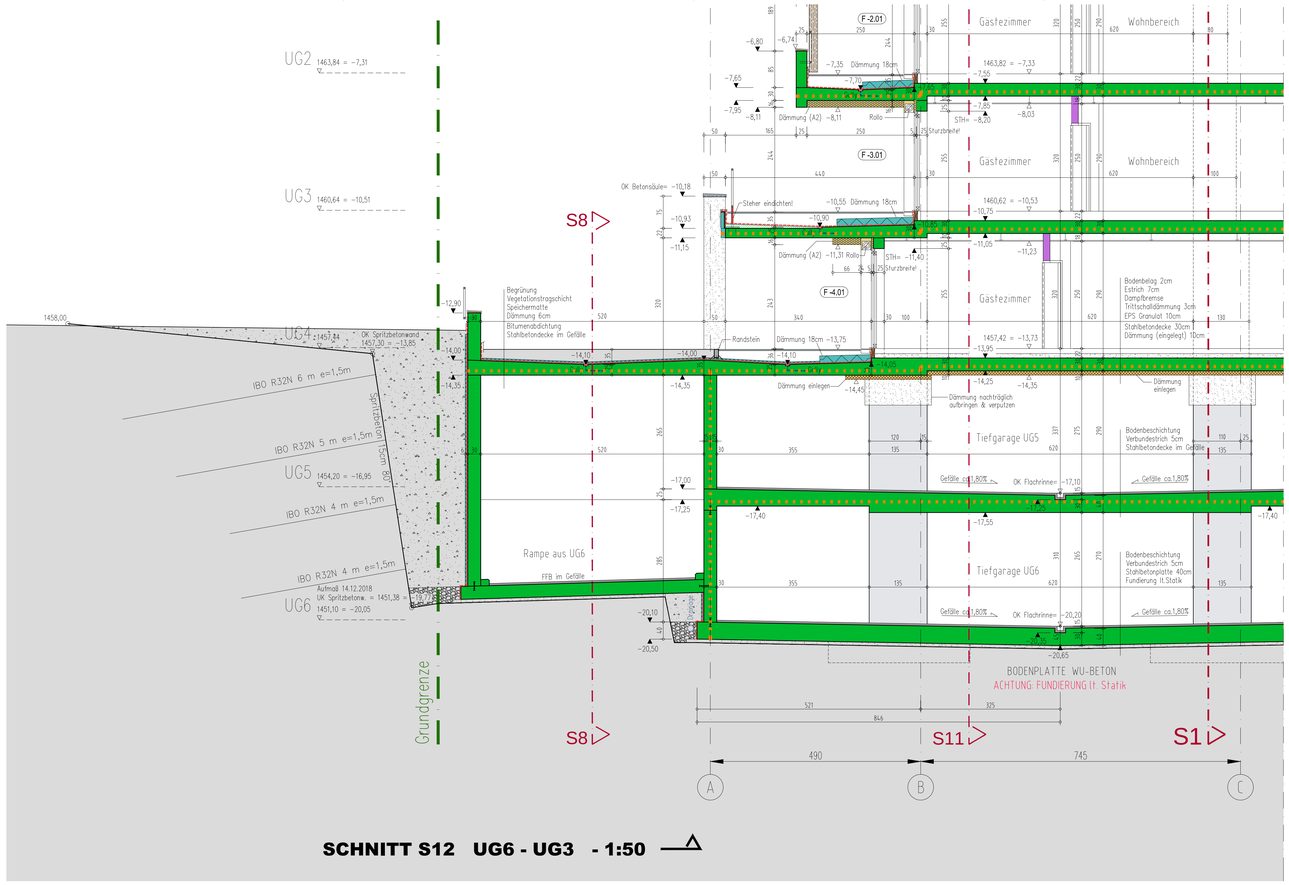

SCHNITT S12 UG6 - UG3 - 1:50

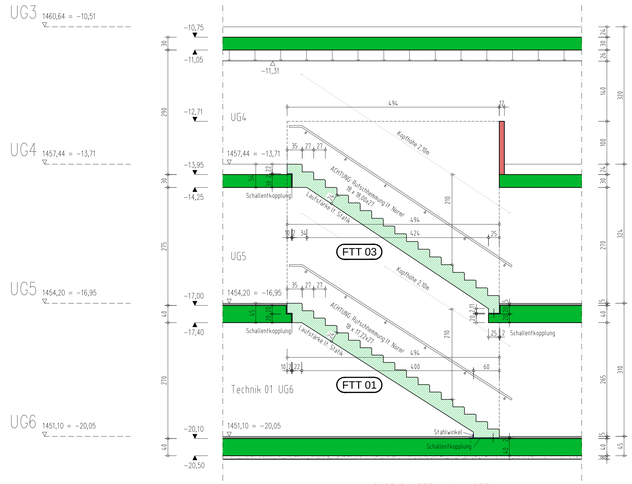

SCHNITT S10 - 1:50

Anschlussplan P17

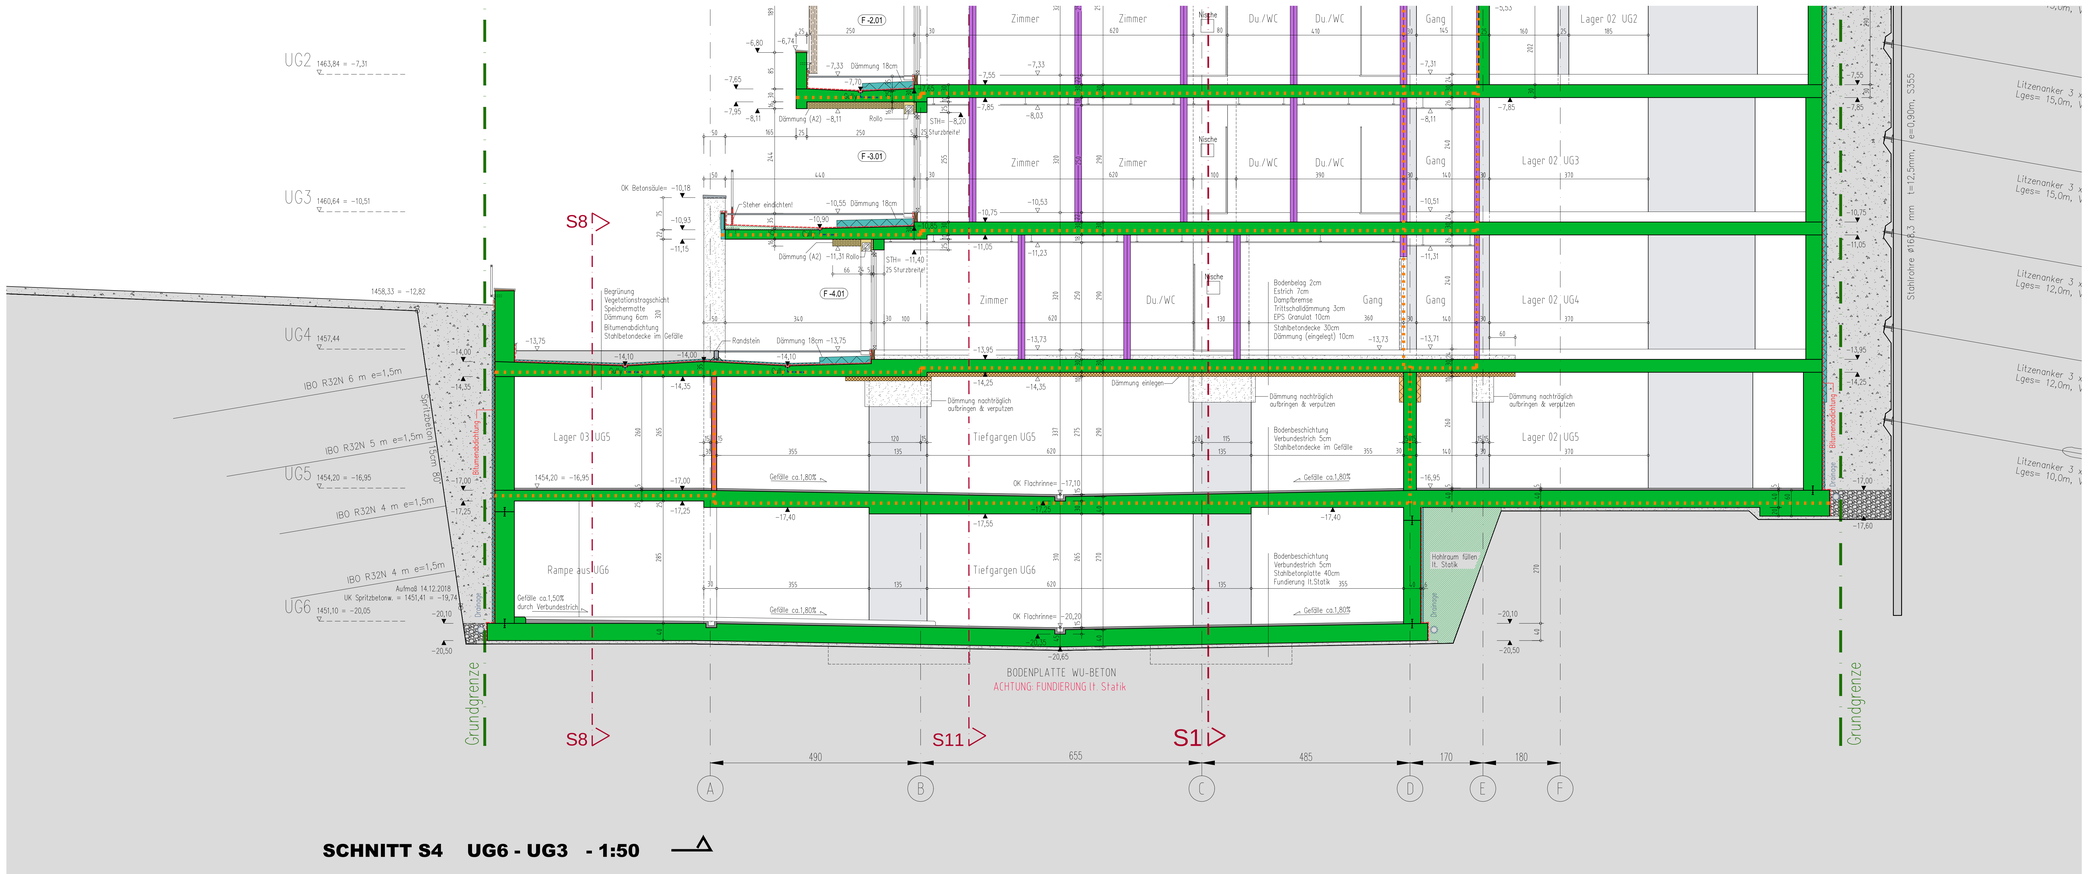

SCHNITT S4 UG6 - UG3 - 1:50

PERSONALHAUS SCHLOSSHOTEL

POLIERPLANUNG

P07 - SCHNITT S4 I S10 I S12 UG6 - UG3

HINWEIS:

ACHTUNG:
- **FUNDIERUNG LT. STATIK**
- **GRUNDKANAL / DRAINAGE und SONSTIGE LEITUNGSFÜHRUNG LT. HSL - PLANUNG**
- **LEITUNGSFÜHRUNG ELEKTRO LT. ELEKTRO - PLANUNG**

LEGENDE:

DÄMMUNG	STAHLBAU
HOLZBAU	BESTAND
LEICHTBAUWAND	ABBRUCH
MAUERWERK	BRANDABSCHNITT
ORT-BETONBAU	AUSHUBSOHLE
FERTIGTEIL-BETONBAU	

Projekt: Personalhaus - Schlosshotel***** Fiss

Inhalt: Schnitt S4 I S10 I S12 UG6 - UG3 - M 1:50

Bauherr: Schlosshotel***** Fiss GmbH

Gstnr.kv.: 2497/2 | **Höhe:** 10,00 = +1471,15 | **Datum:** 15.07.2019

Pläne, Skizzen und Unterlagen sind urheberrechtlich geschützt, Ausführung den gültigen Normen und Vorschriften entsprechend.

ÄNDERUNG Nr.	DATUM	BEZEICHNUNG
001	2019.05.20	Brandabschnitte ergänzt
002	2019.05.20	Trockenbau korrigiert
003	2019.05.20	Fenster Sütterle UG4-UG2 korrigiert
004	2019.05.20	Trockenbau / Trockenbaudecke korrigiert

ÄNDERUNG Nr.	DATUM	BEZEICHNUNG

Plannr.: **P07**

Gezeichn.: A.B.

Die Angaben sind zu prüfen und mit d. Plänen der Subplaner zu vergleichen! Unstimmigkeiten sind mit der Bauleitung abzuklären! Vor Baubeginn ist der aktuelle Planungsstand nachzufragen und vor Ort Naturmaße zu nehmen!

Mag.Arch. Prof.ZT Wolfgang NEURURER
Haus Nr. 9 / 6471 Arzl
tel.: +43 / 5412 / 64346
fax.: +43 / 5412 / 64325
mail: office@archalp.at
archalp.at