SCHNITT S4 UG2 - OG - 1:50

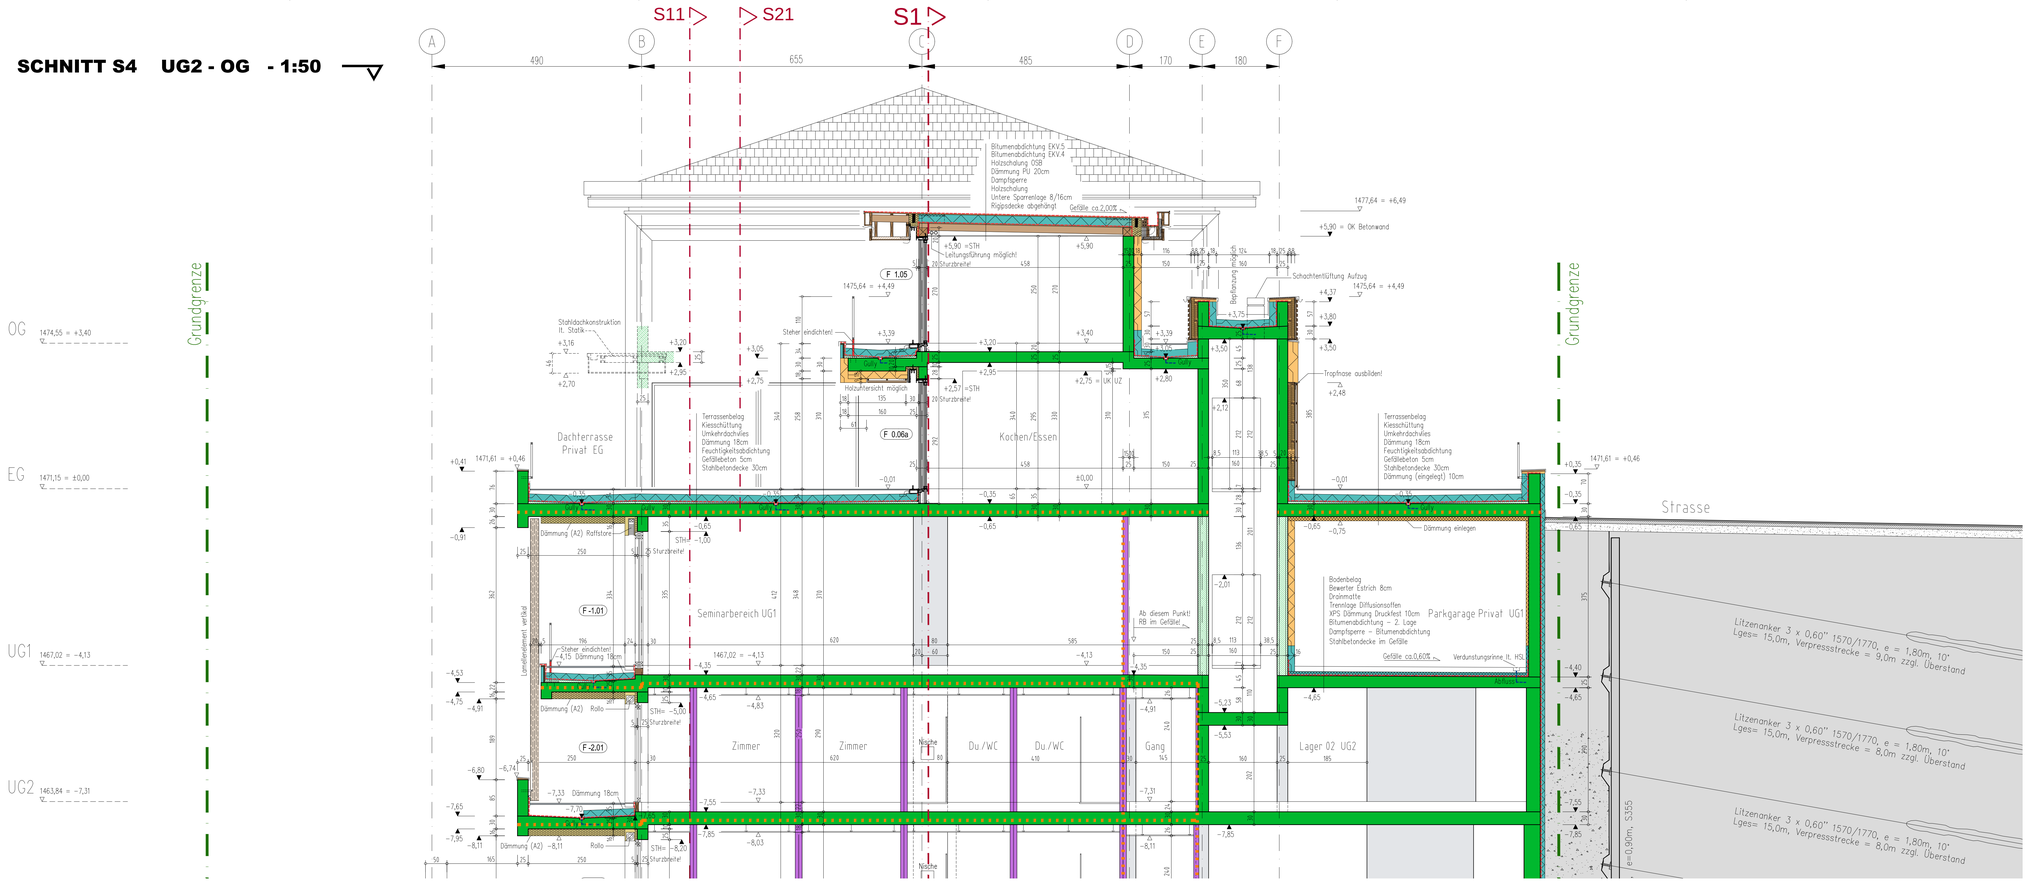

SCHNITT S22 UG1 - OG - 1:50

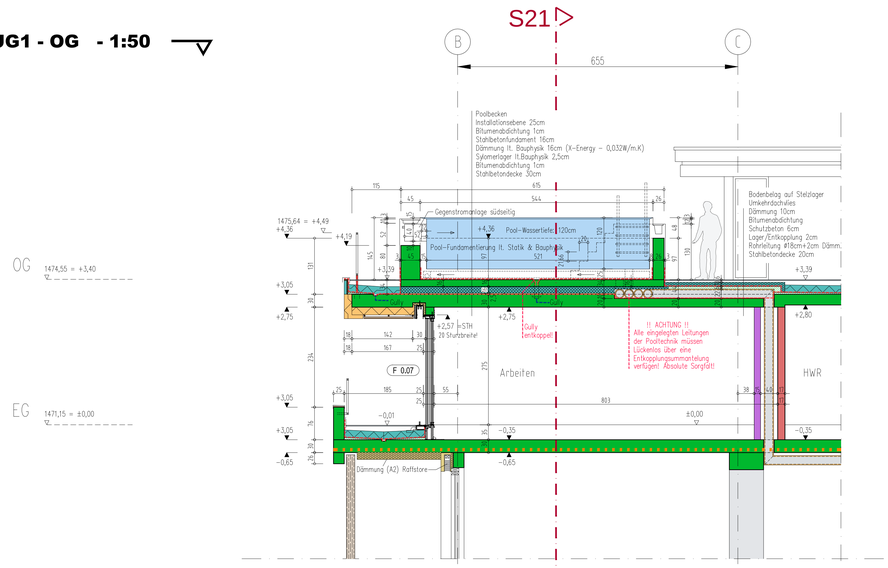

SCHNITT S12 UG2 - OG - 1:50

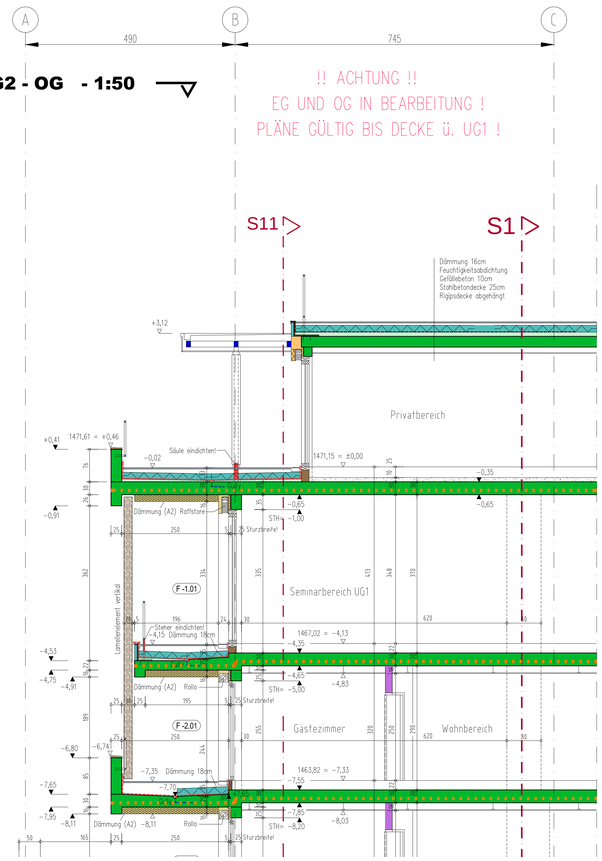

Anschlussplan P07

PERSONALHAUS SCHLOSSHOTEL

POLIERPLANUNG

P17 - SCHNITT S4 I S12 I S22 UG2 - OG

HINWEIS:

ACHTUNG:
- **FUNDIERUNG LT. STATIK**
- **GRUNDKANAL / DRAINAGE und SONSTIGE LEITUNGSFÜHRUNG LT. HSL - PLANUNG**
- **LEITUNGSFÜHRUNG ELEKTRO LT. ELEKTRO - PLANUNG**

LEGENDE:

DÄMMUNG	STAHLBAU
HOLZBAU	BESTAND
LEICHTBAUWAND	ABBRUCH
MAUERWERK	BRANDABSCHNITT
ORT-BETONBAU	AUSHUBSOHLE
FERTIGTEIL-BETONBAU	

Projekt:	**Personalhaus - Schlosshotel***** Fiss**
Inhalt:	**Schnitt S4 I S12 I S22 UG2 - OG - M 1:50**
Bauherr:	**Schlosshotel***** Fiss GmbH**

Grundst. Nr.:	Höhe:	Datum:
2497/2	**±0,00 = +1471,15**	**09.04.2020**

Mag.Arch. Prof.ZT Wolfgang
NEURURER
Haus Nr. 9 / 6471 Arzl
tel.: +43 / 5412 / 64346
fax.: +43 / 5412 / 64325
mail: office@archalp.at
archalp.at

Pläne, Skizzen und Unterlagen sind urheberrechtlich geschützt, Ausführung den gültigen Normen und Vorschriften entsprechend.

ÄNDERUNG Nr.	DATUM	BEZEICHNUNG	ÄNDERUNG Nr.	DATUM	BEZEICHNUNG
001	2018.10.27	Schnitt S4 I EG + OG Ergänzt			
002	2019.09.19	Schnitt S22 hinzugefügt			
003	2019.10.21	Schnitt S22 korrigiert			
004	2020.04.09	Schnitt S22 korrigiert lt. HSL			

Planungsstufe: **P17**

Gezeichnet: A.B.

Die Angaben sind zu prüfen und mit d. Plänen der Subplaner zu vergleichen! Unstimmigkeiten sind mit der Bauleitung abzuklären! Vor Baubeginn ist der aktuelle Planungsstand nachzufragen und vor Ort Naturmaße zu nehmen!