Erdgeschoss M 1:50

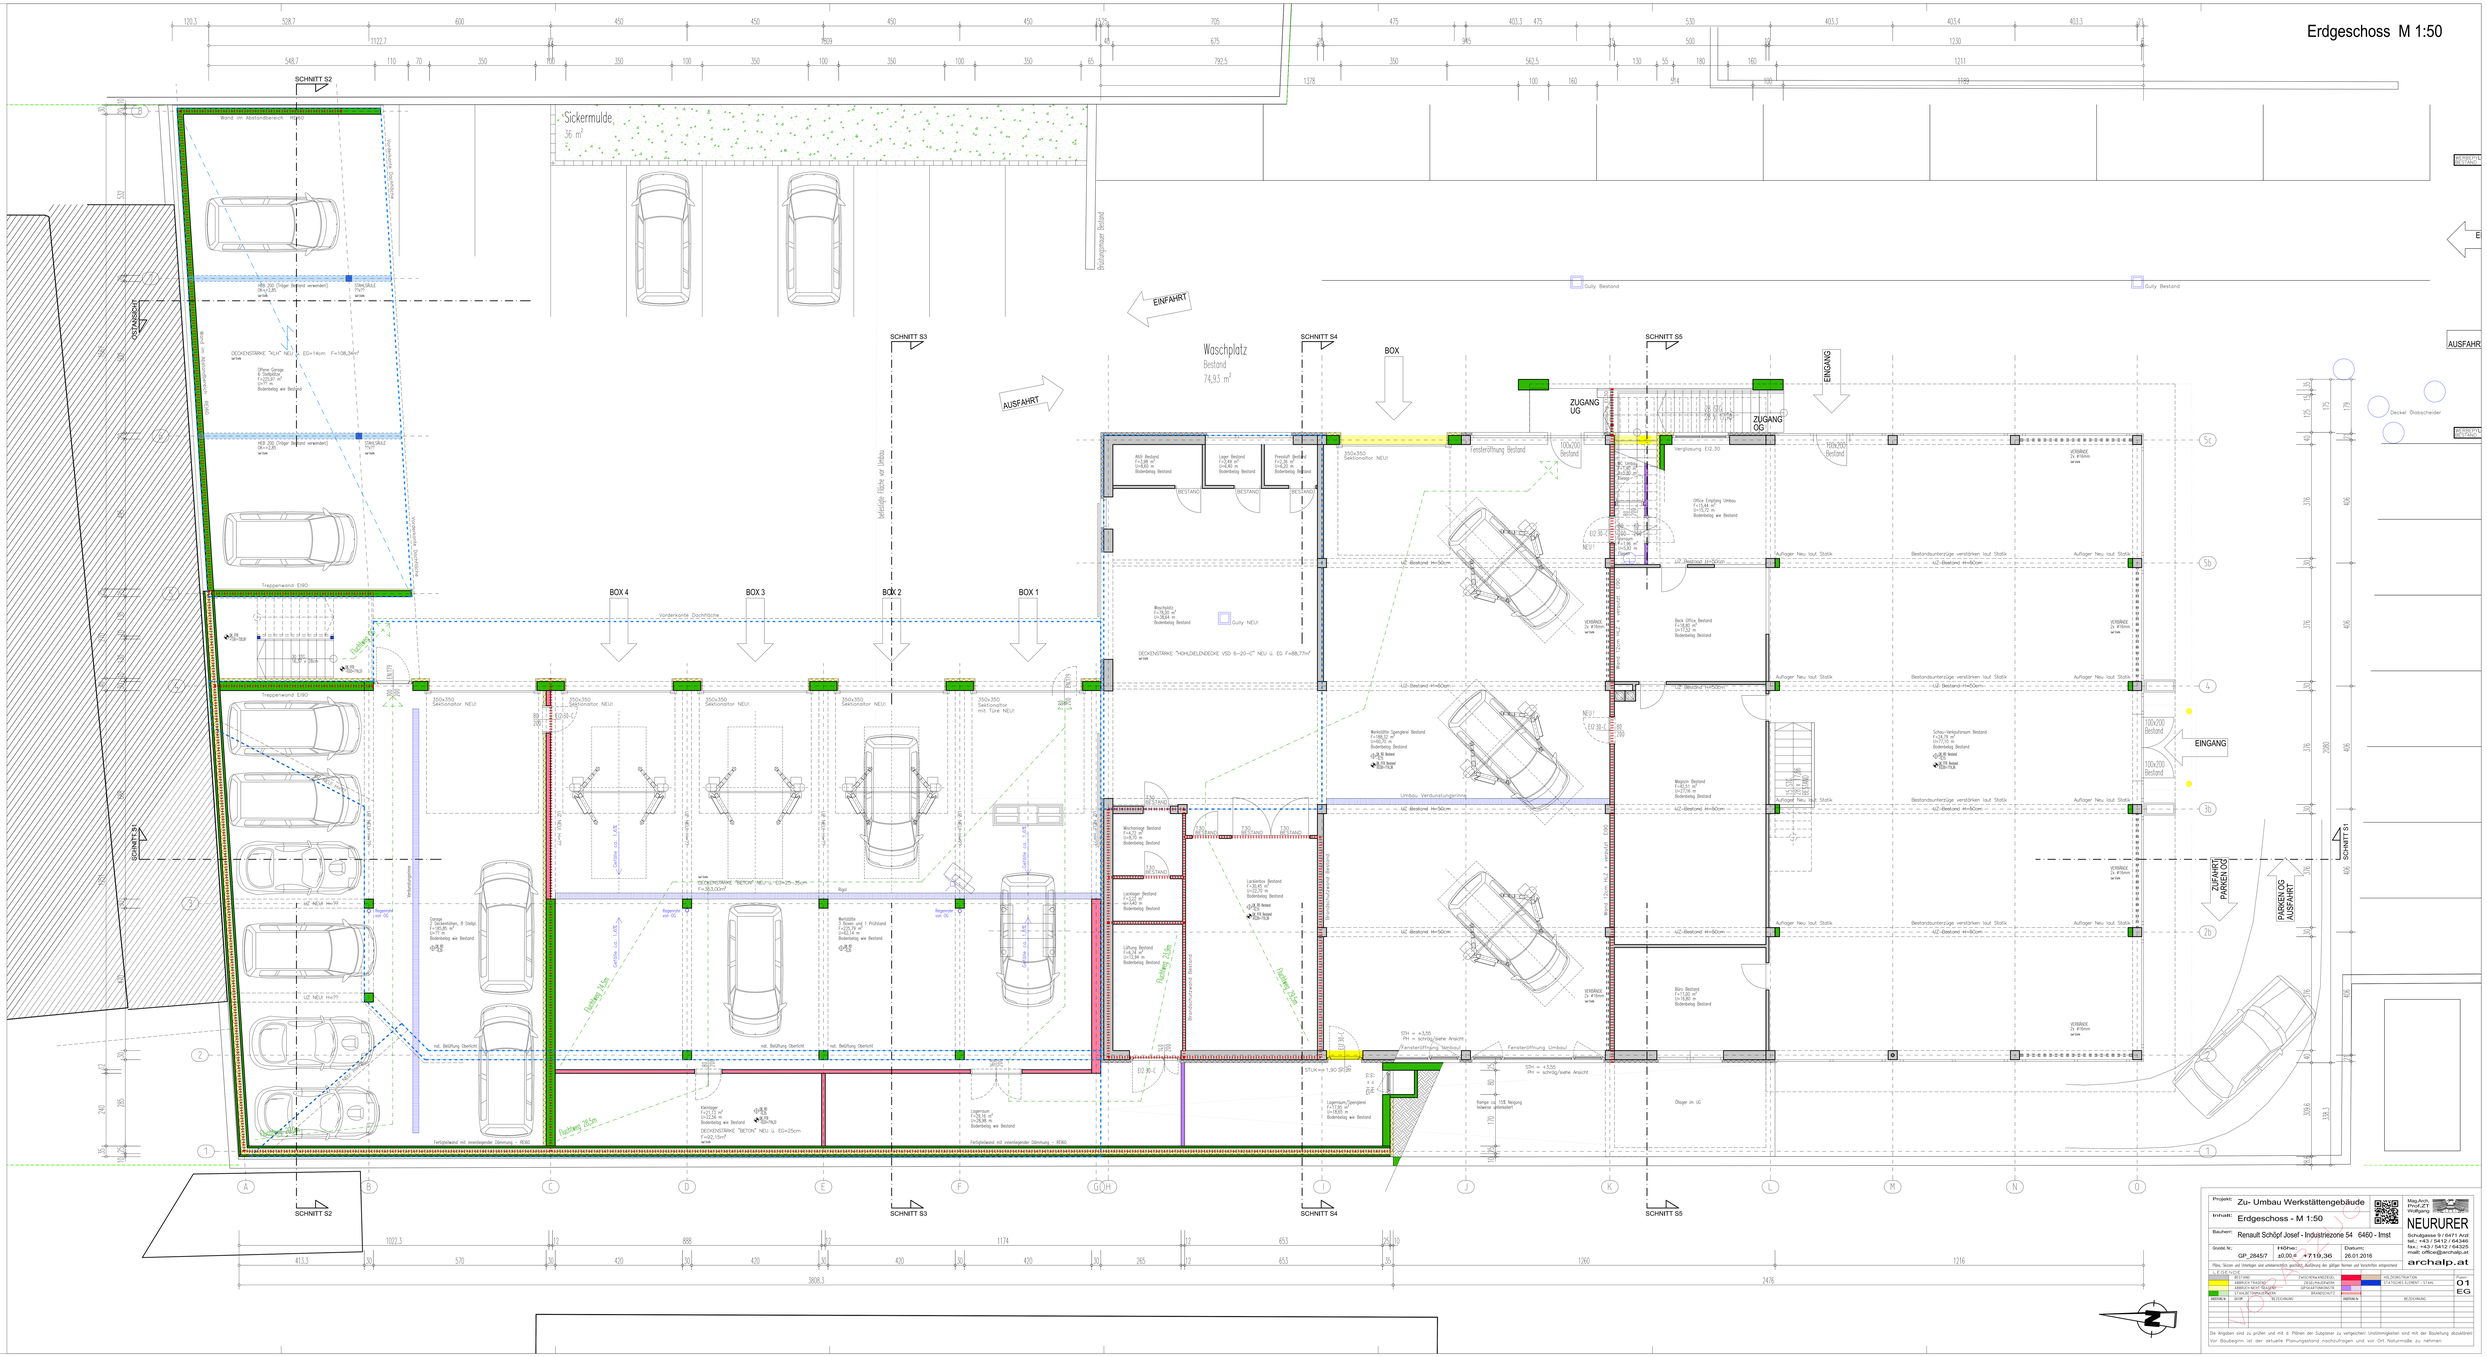
Sickermulde
36 m²
EINFAHRT
AUSFAHRT
Waschplatz
Bestand
74,93 m²
BOX
ZUGANG UG
ZUGANG OG
EINGANG
BOX 4
BOX 3
BOX 2
BOX 1
SCHNITT S1
SCHNITT S2
SCHNITT S3
SCHNITT S4
SCHNITT S5
ZUFAHRT PARKEN OG
PARKEN OG AUSFAHRT
Fahrbahn 5,5m
Fahrbahn 7,25m
Fahrbahn 7,15m
Fahrbahn 7,15m
Fahrbahn 7,15