Obergeschoss M 1:50

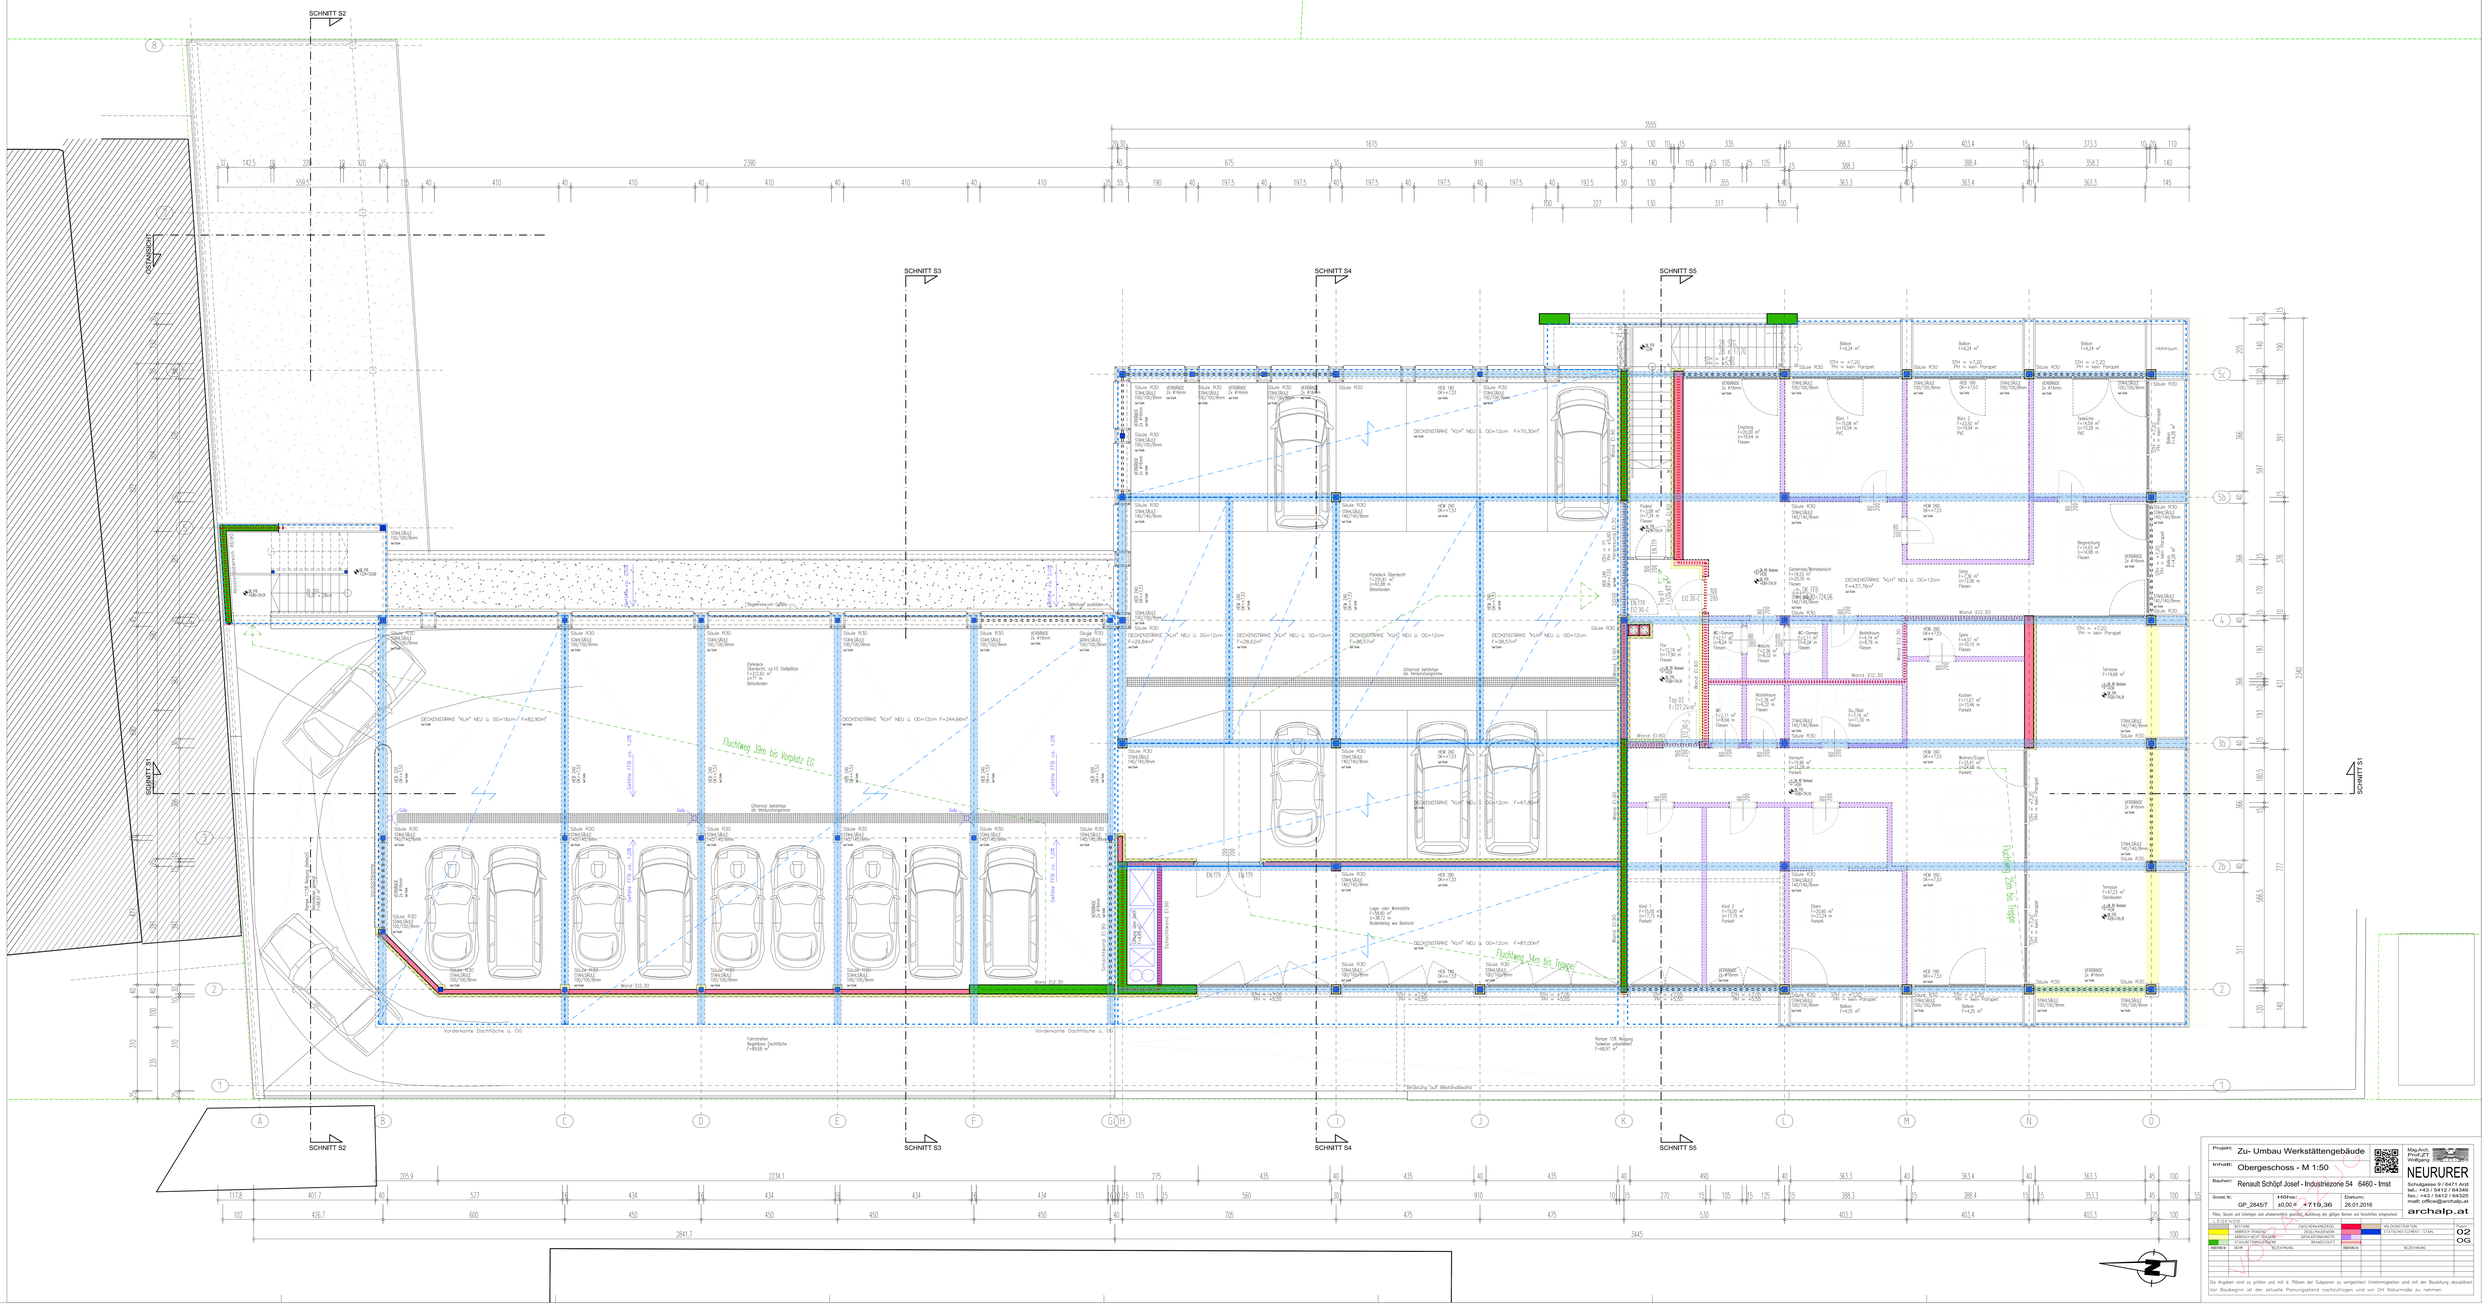
SCHNITT S1
SCHNITT S2
SCHNITT S3
SCHNITT S4
SCHNITT S5
Fluchtweg 35m bis Vorplatz EG
Fluchtweg 35m bis Trappe
Fluchtweg 25m bis Trappe
Vorderkante Deckfläche ü. GO
Gitterrost befahrbar als Verbrennungsraum
Gitterrost befahrbar Gitterrost befahrbar
Parkdeck Überdacht Fa=1,00 m² Betonboden
Parkdeck Überdacht Fa=1,00 m² Betonboden
Fahrbahn Begehbare Zusatzfläche F=89,88 m²
Rampe 15% Neigung Tatsächlich vorhandener F=68,91 m²
Lage oder Werkstätte Fa=38,51 m² Bodenbelag wie Bestand
Bestandswand EI 90
Brandschutzwand EI 90
Wand EI2 30
Wand EI 60
Wand EI 90
Wand EI2 30
Wand EI2 30
Wand EI2 30