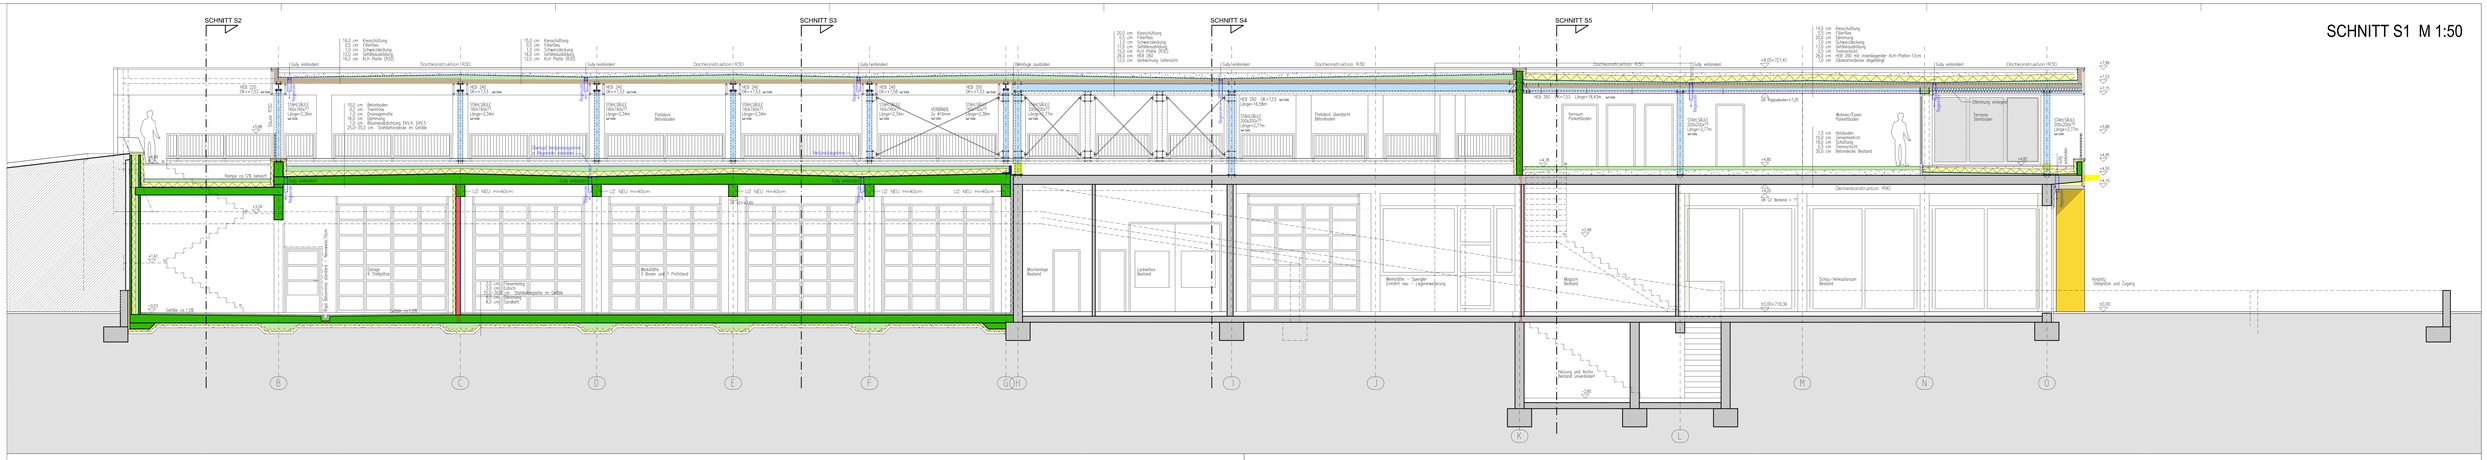
SCHNITT S1 M 1:50
SCHNITT S2
SCHNITT S3
SCHNITT S4
SCHNITT S5
Dachkonstruktion R30
Gully entnehmen
Decke über Geschoß
Decke über Geschoß
Decke über Geschoß