



## SCHNITT S5 M1:50

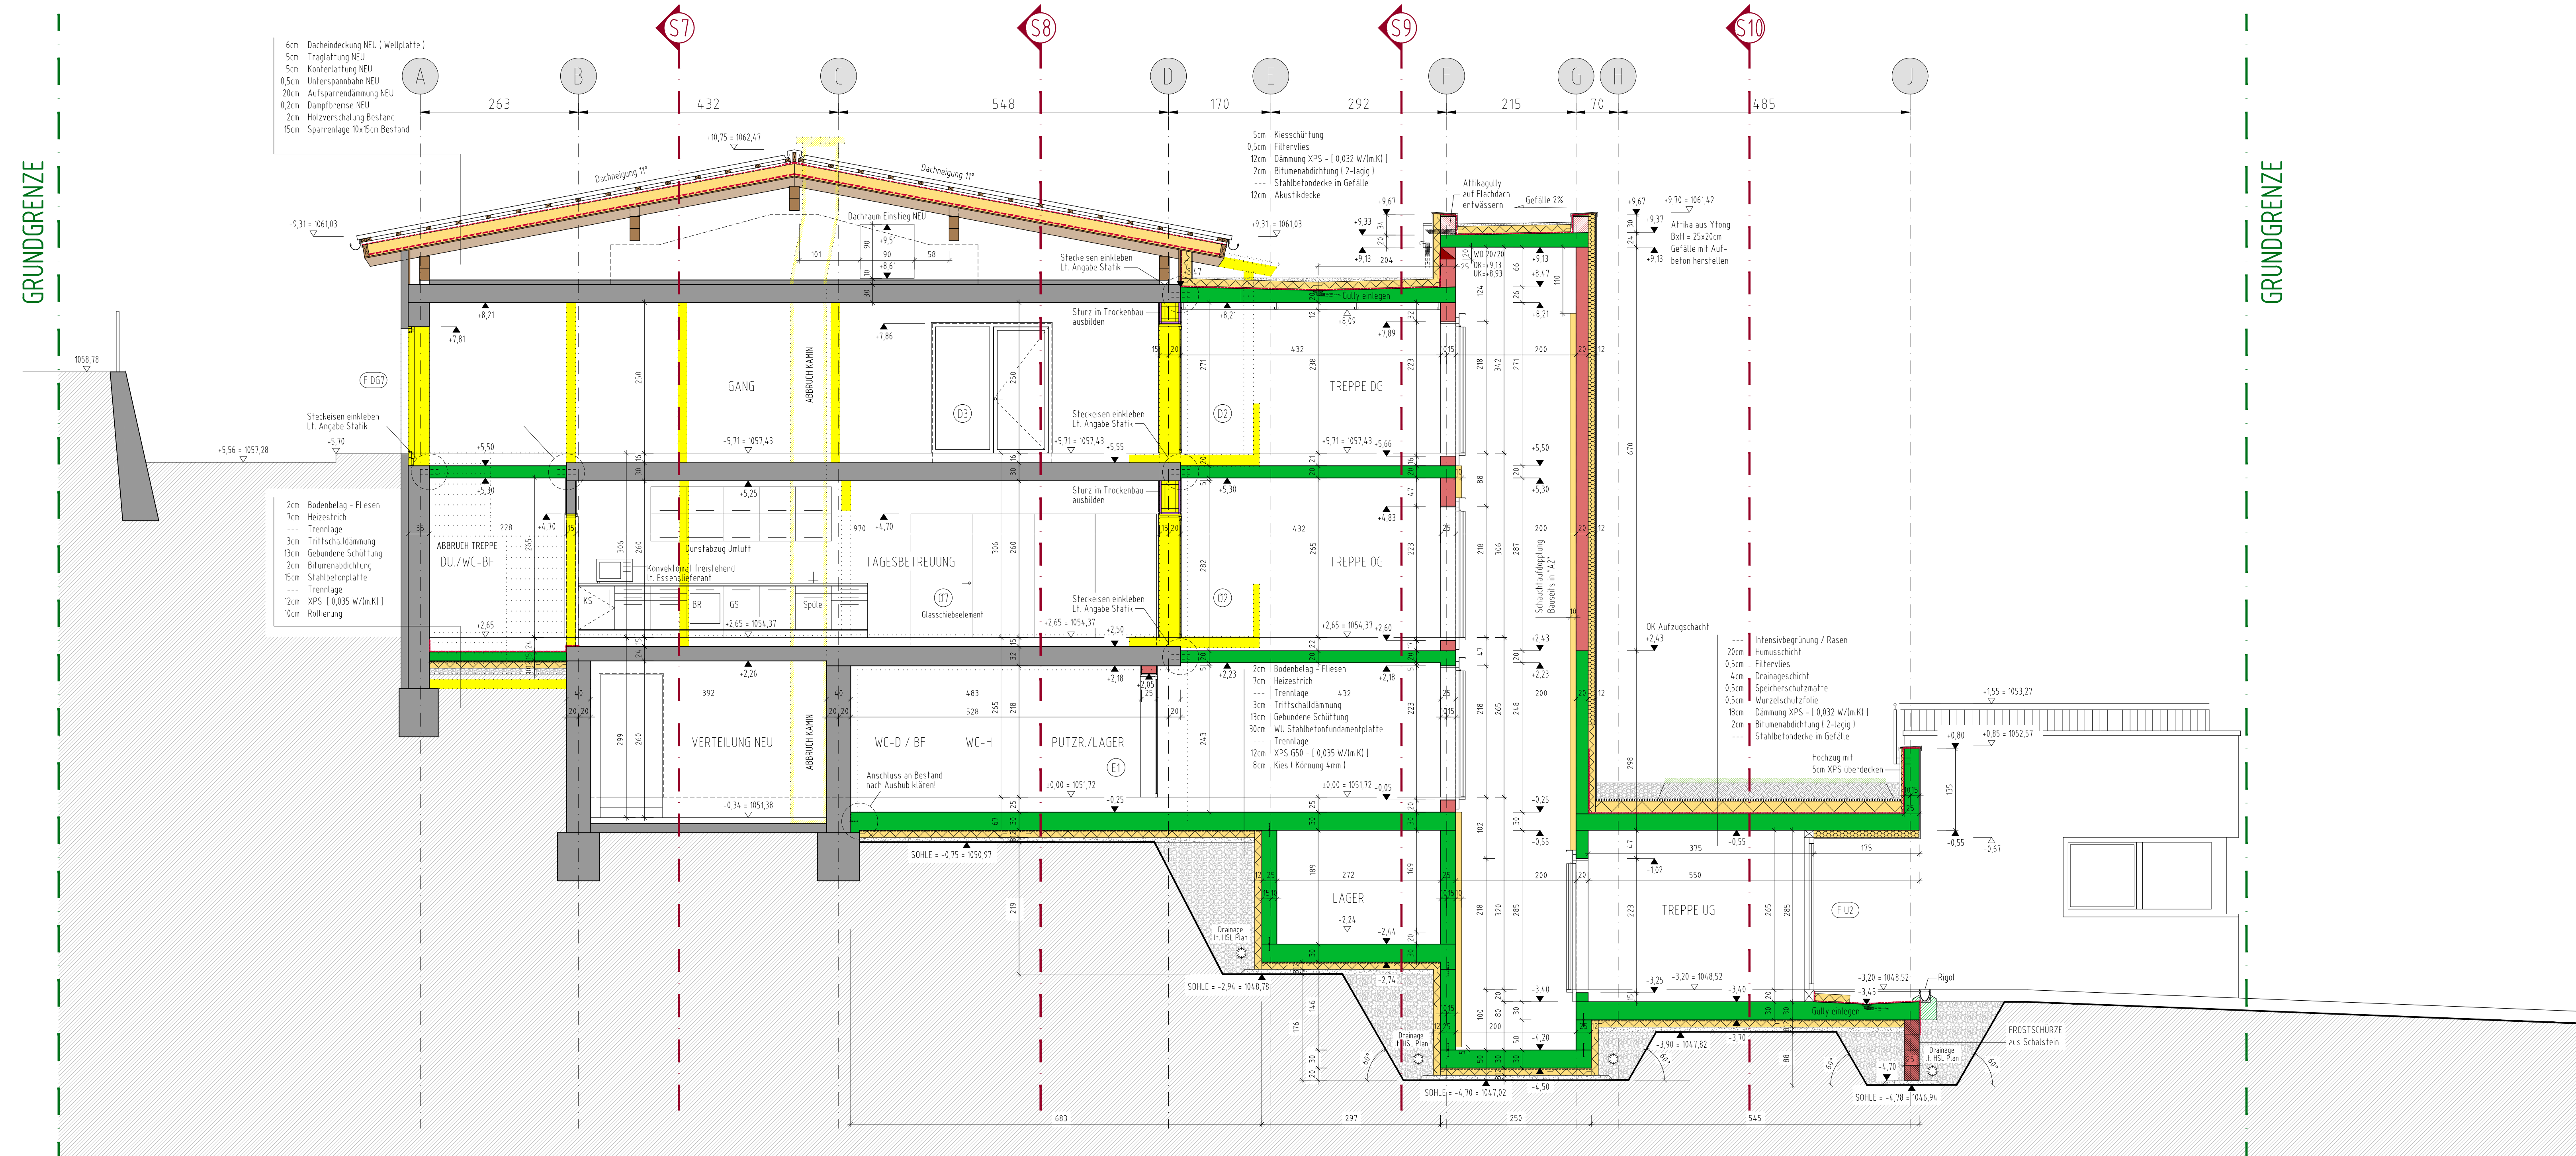

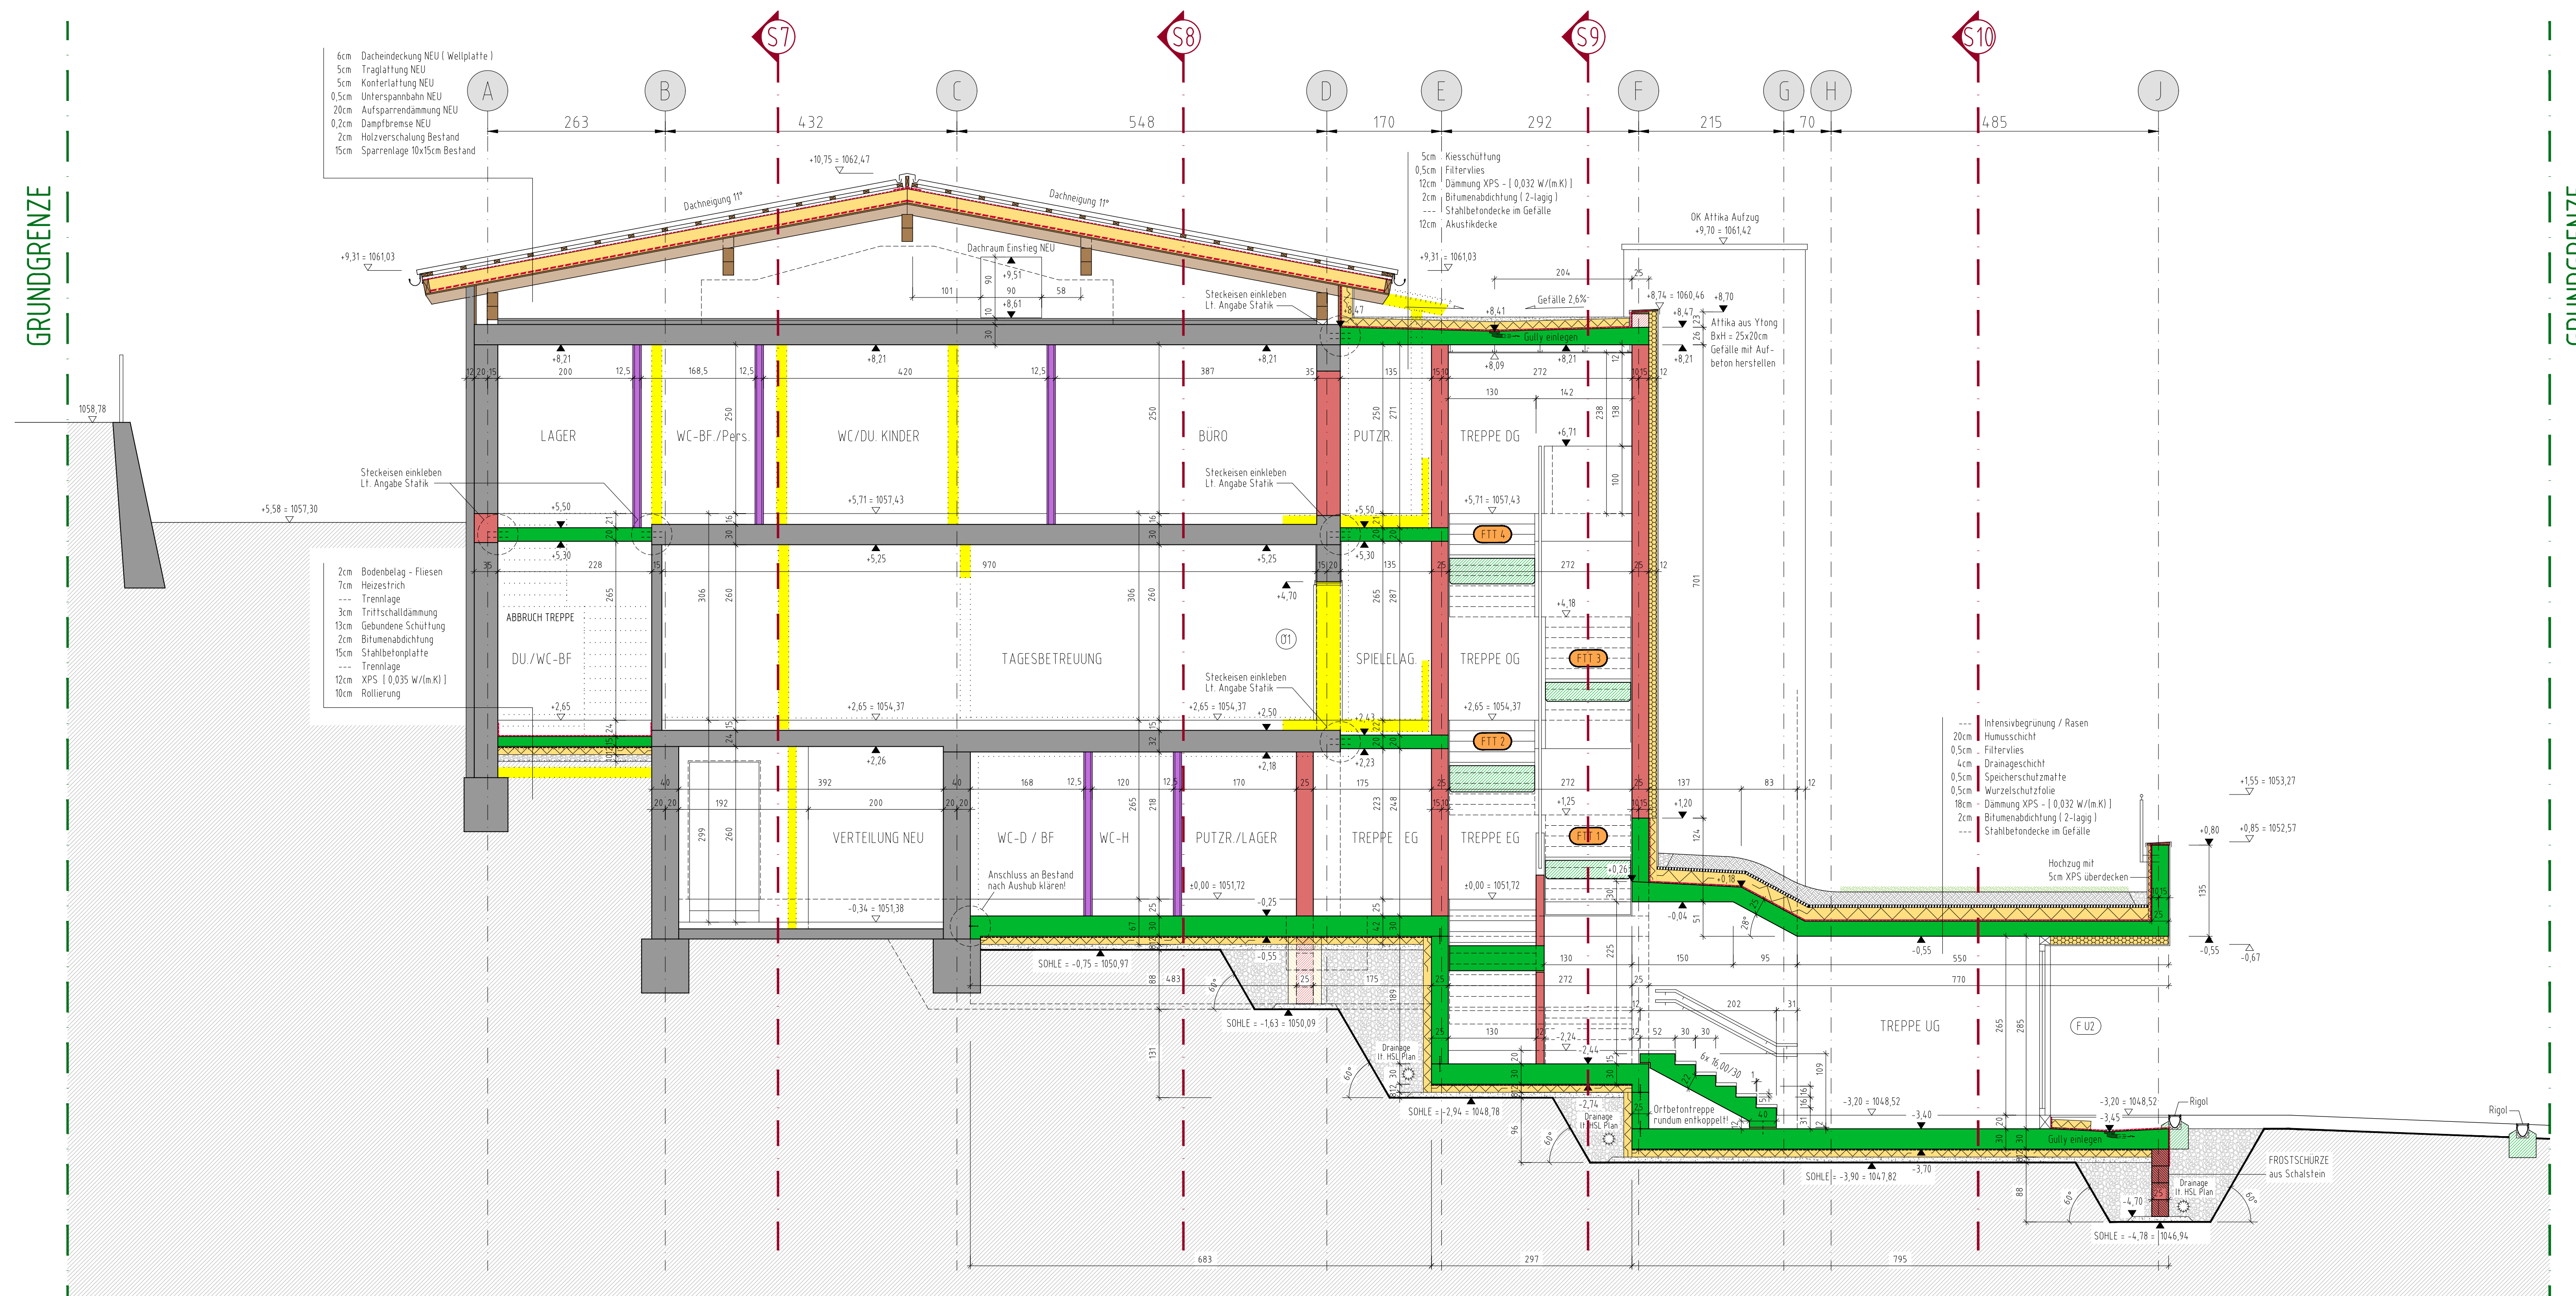










 








 


 




 






 







SCHNITT S6 M1:50

   

## POLIERPLAN

BILDUNGSCHAUS KAUNS - DORFSTR. 27, 6526 KAUNS  
POL 10 - SCHNITT S5 | S6

LEGENDE:

	STÄUHEL		ZUGLAGEWERK		OPFARBUNDENSTÄUHEL
	SCHERSTREIFEN		LEADERLÖTUNG (RETONDE)		SCHALLSCHUTZWOLLE
	HOLZWAUR		RETONDEHALTENDEWERK		BRANDSCHUTZDÄMME
	REINSTRICH SAUBERRECHTSCH		NATURSTÄUBERDÄMMUNG		VORSTÄUHEL
	REINSTRICH		WÄRMEDÄMMUNG		
	STREICHRETONDE				
					
	SPS		HOLZ		BEKLEBUNG
	WÄRMEDÄMMUNG		HOLZBLECHKONSTRUKTION		BRANDSCHUTZ
	REINSTRICH				BRANDSCHUTZ
	REINSTRICH		METALL FALZBAU		BRANDSCHUTZ
	REINSTRICH		GLAS		BRANDSCHUTZ
	REINSTRICH				BRANDSCHUTZ
	REINSTRICH				BRANDSCHUTZ
HINWEIS:

Eingetragene Maße sind in der Bauteile zu kontrollieren. Unternehmungen sind zur Ausführung der Bauteile und den zugehörigen Anschlussarbeiten anzuweisen. Die Foller- und Detailsätze sind untereinander sowie mit sämtlichen Projekt- und Satzplänen zu vergleichen und zu prüfen. Geordnete Vorschriften und aktuell gültige Normen sind einzuhalten und ggf. erforderliche Änderungen dem zuständigen Architekt zu melden. Im Baubogen ist die aktuelle Handlung nachzuführen. Die DIN und Normenliste zu prüfen. Auf Änderungen von DIN 1053 (Leichtbau) (Leichtbau) (Brandverhalten von Bauprodukten) sind besonders hinzuwirken. Ein RSCB 1000er Bauteile sind von RSCB 1000er Bauteile. Sämtliche Durchdringungen sind den Anforderungen gemäß brandtechnisch abzugeben. Sämtliche Leitungen- und Schachtleitungen sind laut Sanitärplan auszuführen. Erdungsarbeiten sind samt der Anschluss gemäß Blitzschutzplan auszuführen. In Normen und zur speziellen Normen- (Gipskartensysteme) zu verwenden.

Dieser Plan ist in allen seinen Teilen bindend für die Ausführung. Änderungen sind nur mit Genehmigung durch das zuständige Architekturbüro möglich.

[illegible]

PROJEKT	BILDUNGSHAUS KAUNS
BAUHERR	GEMEINDE KAUNS
INHALT	SCHNITTE S5   S6

<b>ARCHALP. ZT. GMBH</b> SCHULGASSE 9 6471 ARZLI PITZTAL				MASS/TAB 1: 50 GRUNDST. NR. 224 HOHE ±0.00 1051,72 DATUM 11.05.2022		GEZEICHNET A. BLUM PROJEKT NR. - - - PLAN NR. POL 10 INDEX - E -	
--	--	---	--	--	--	---	--

