



GRUNDRISS UG2




GRUNDRISS EG

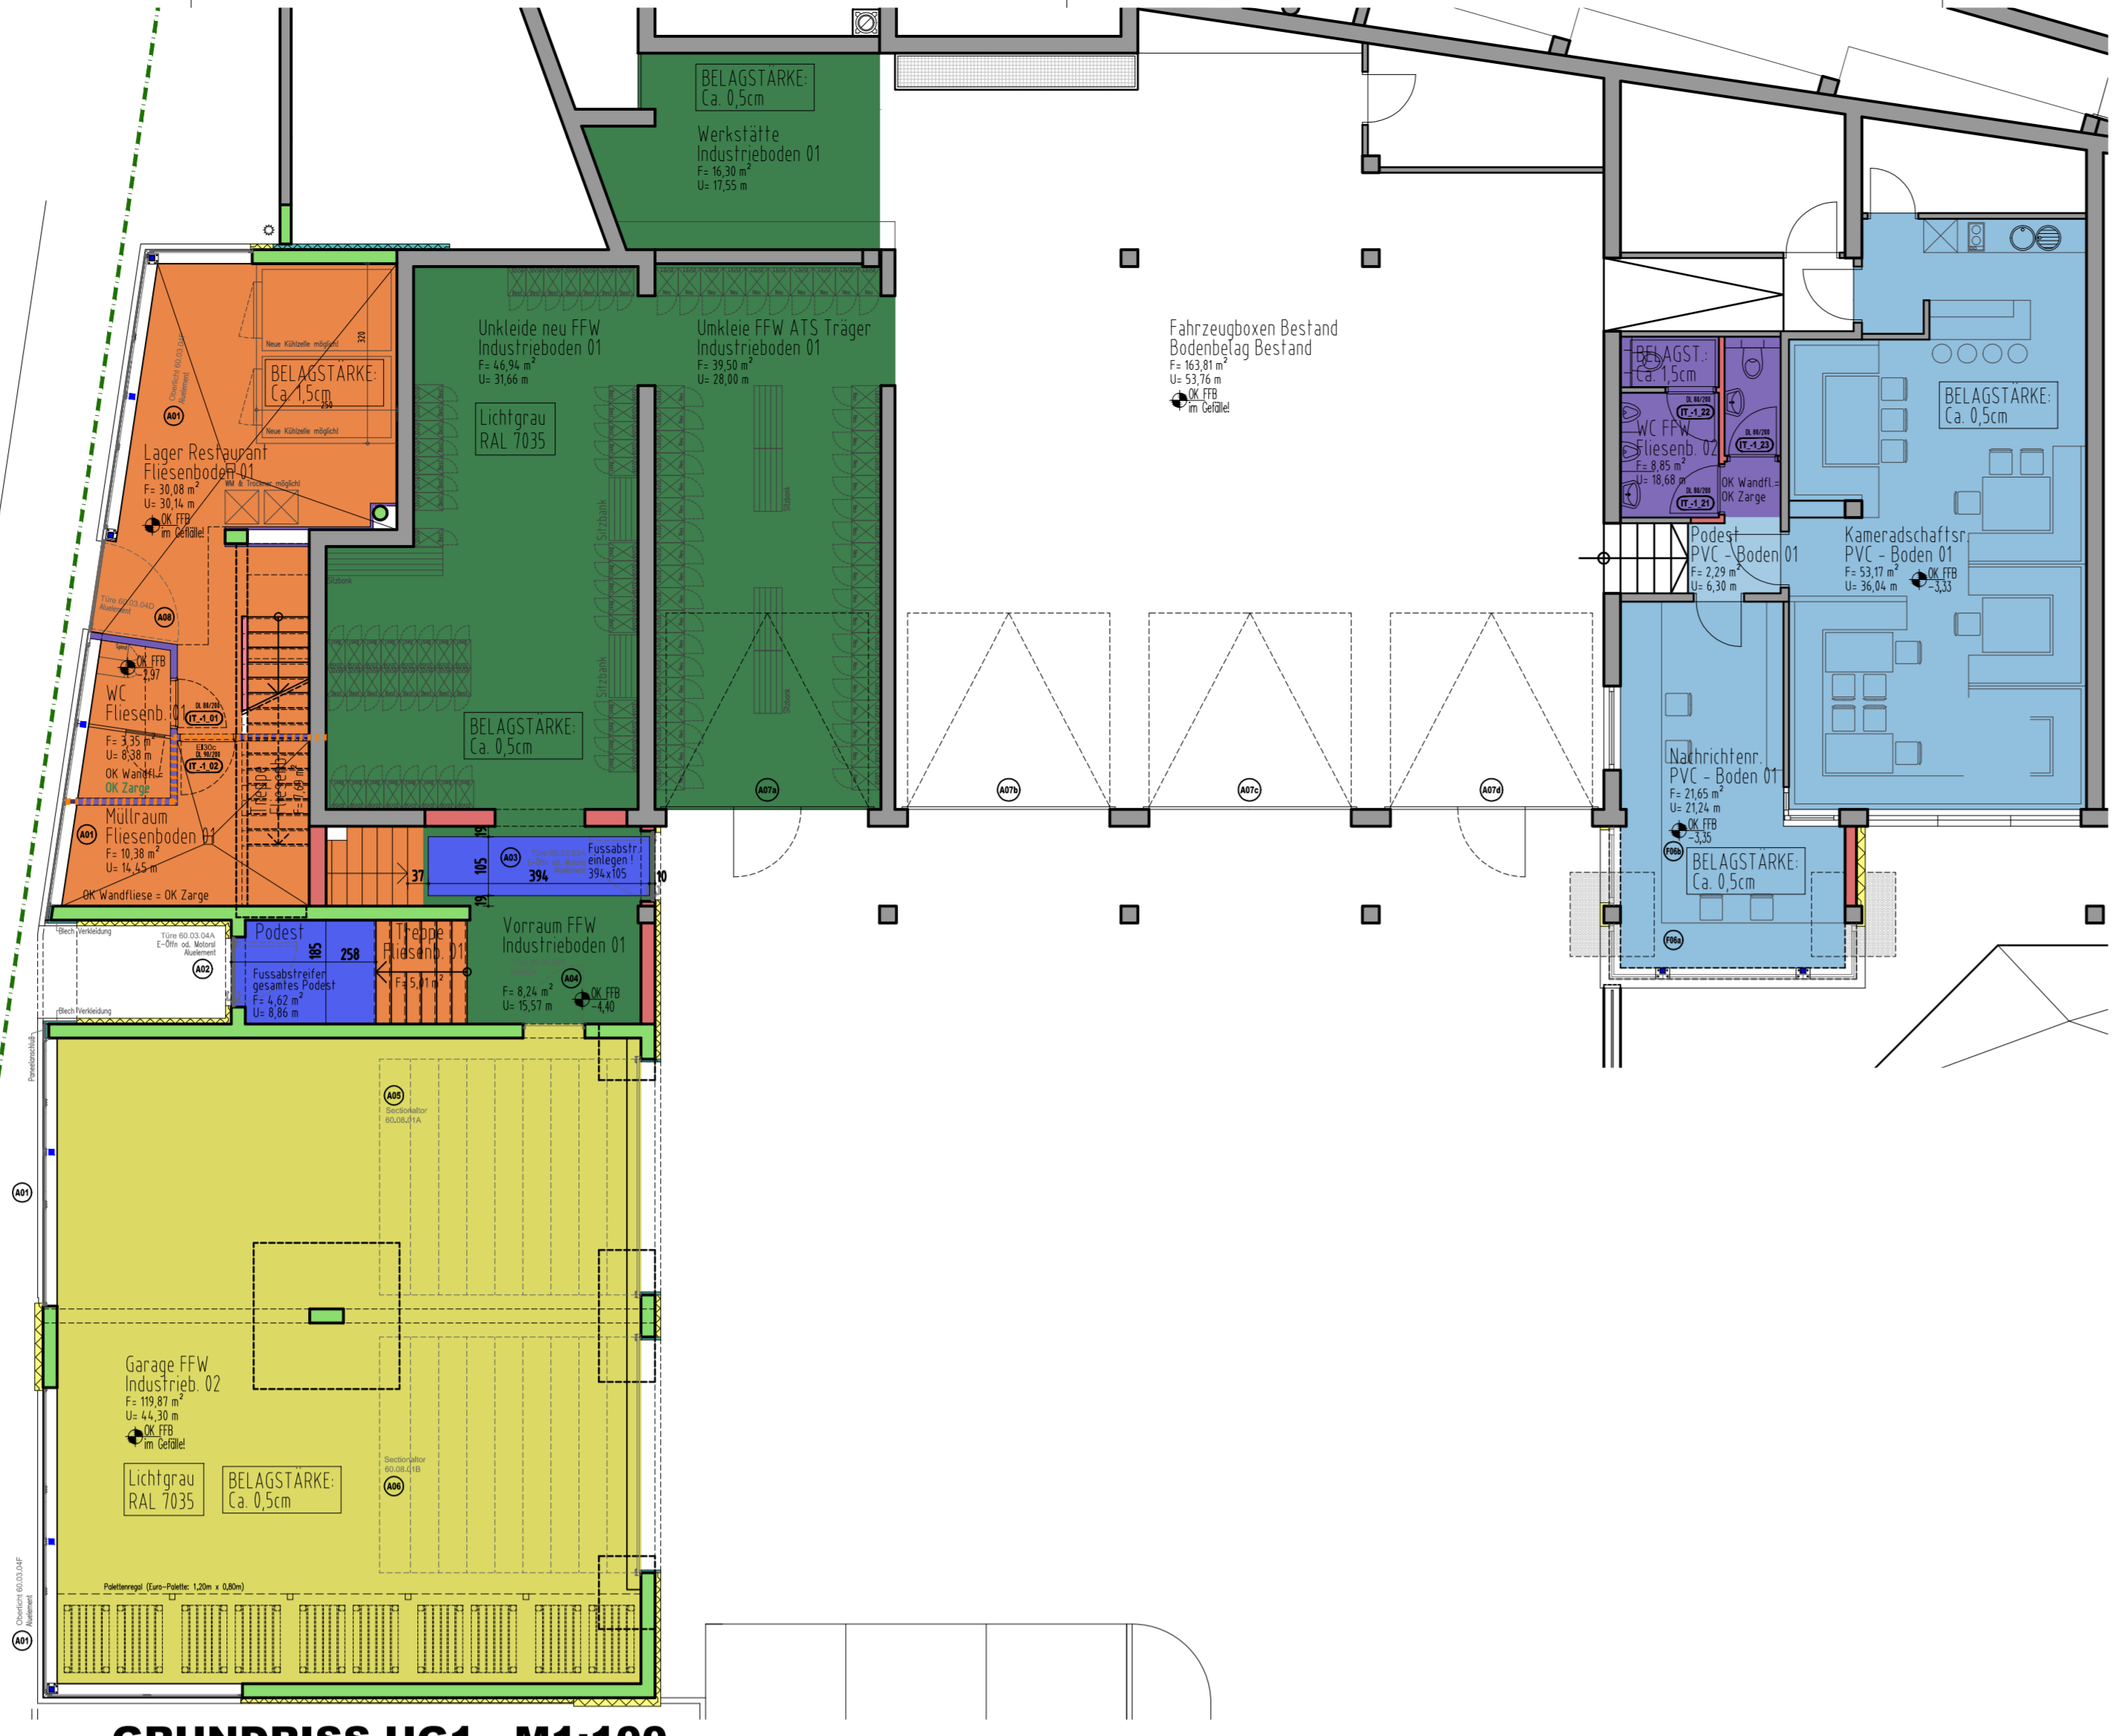


GRUNDRISS UG1 M1:100

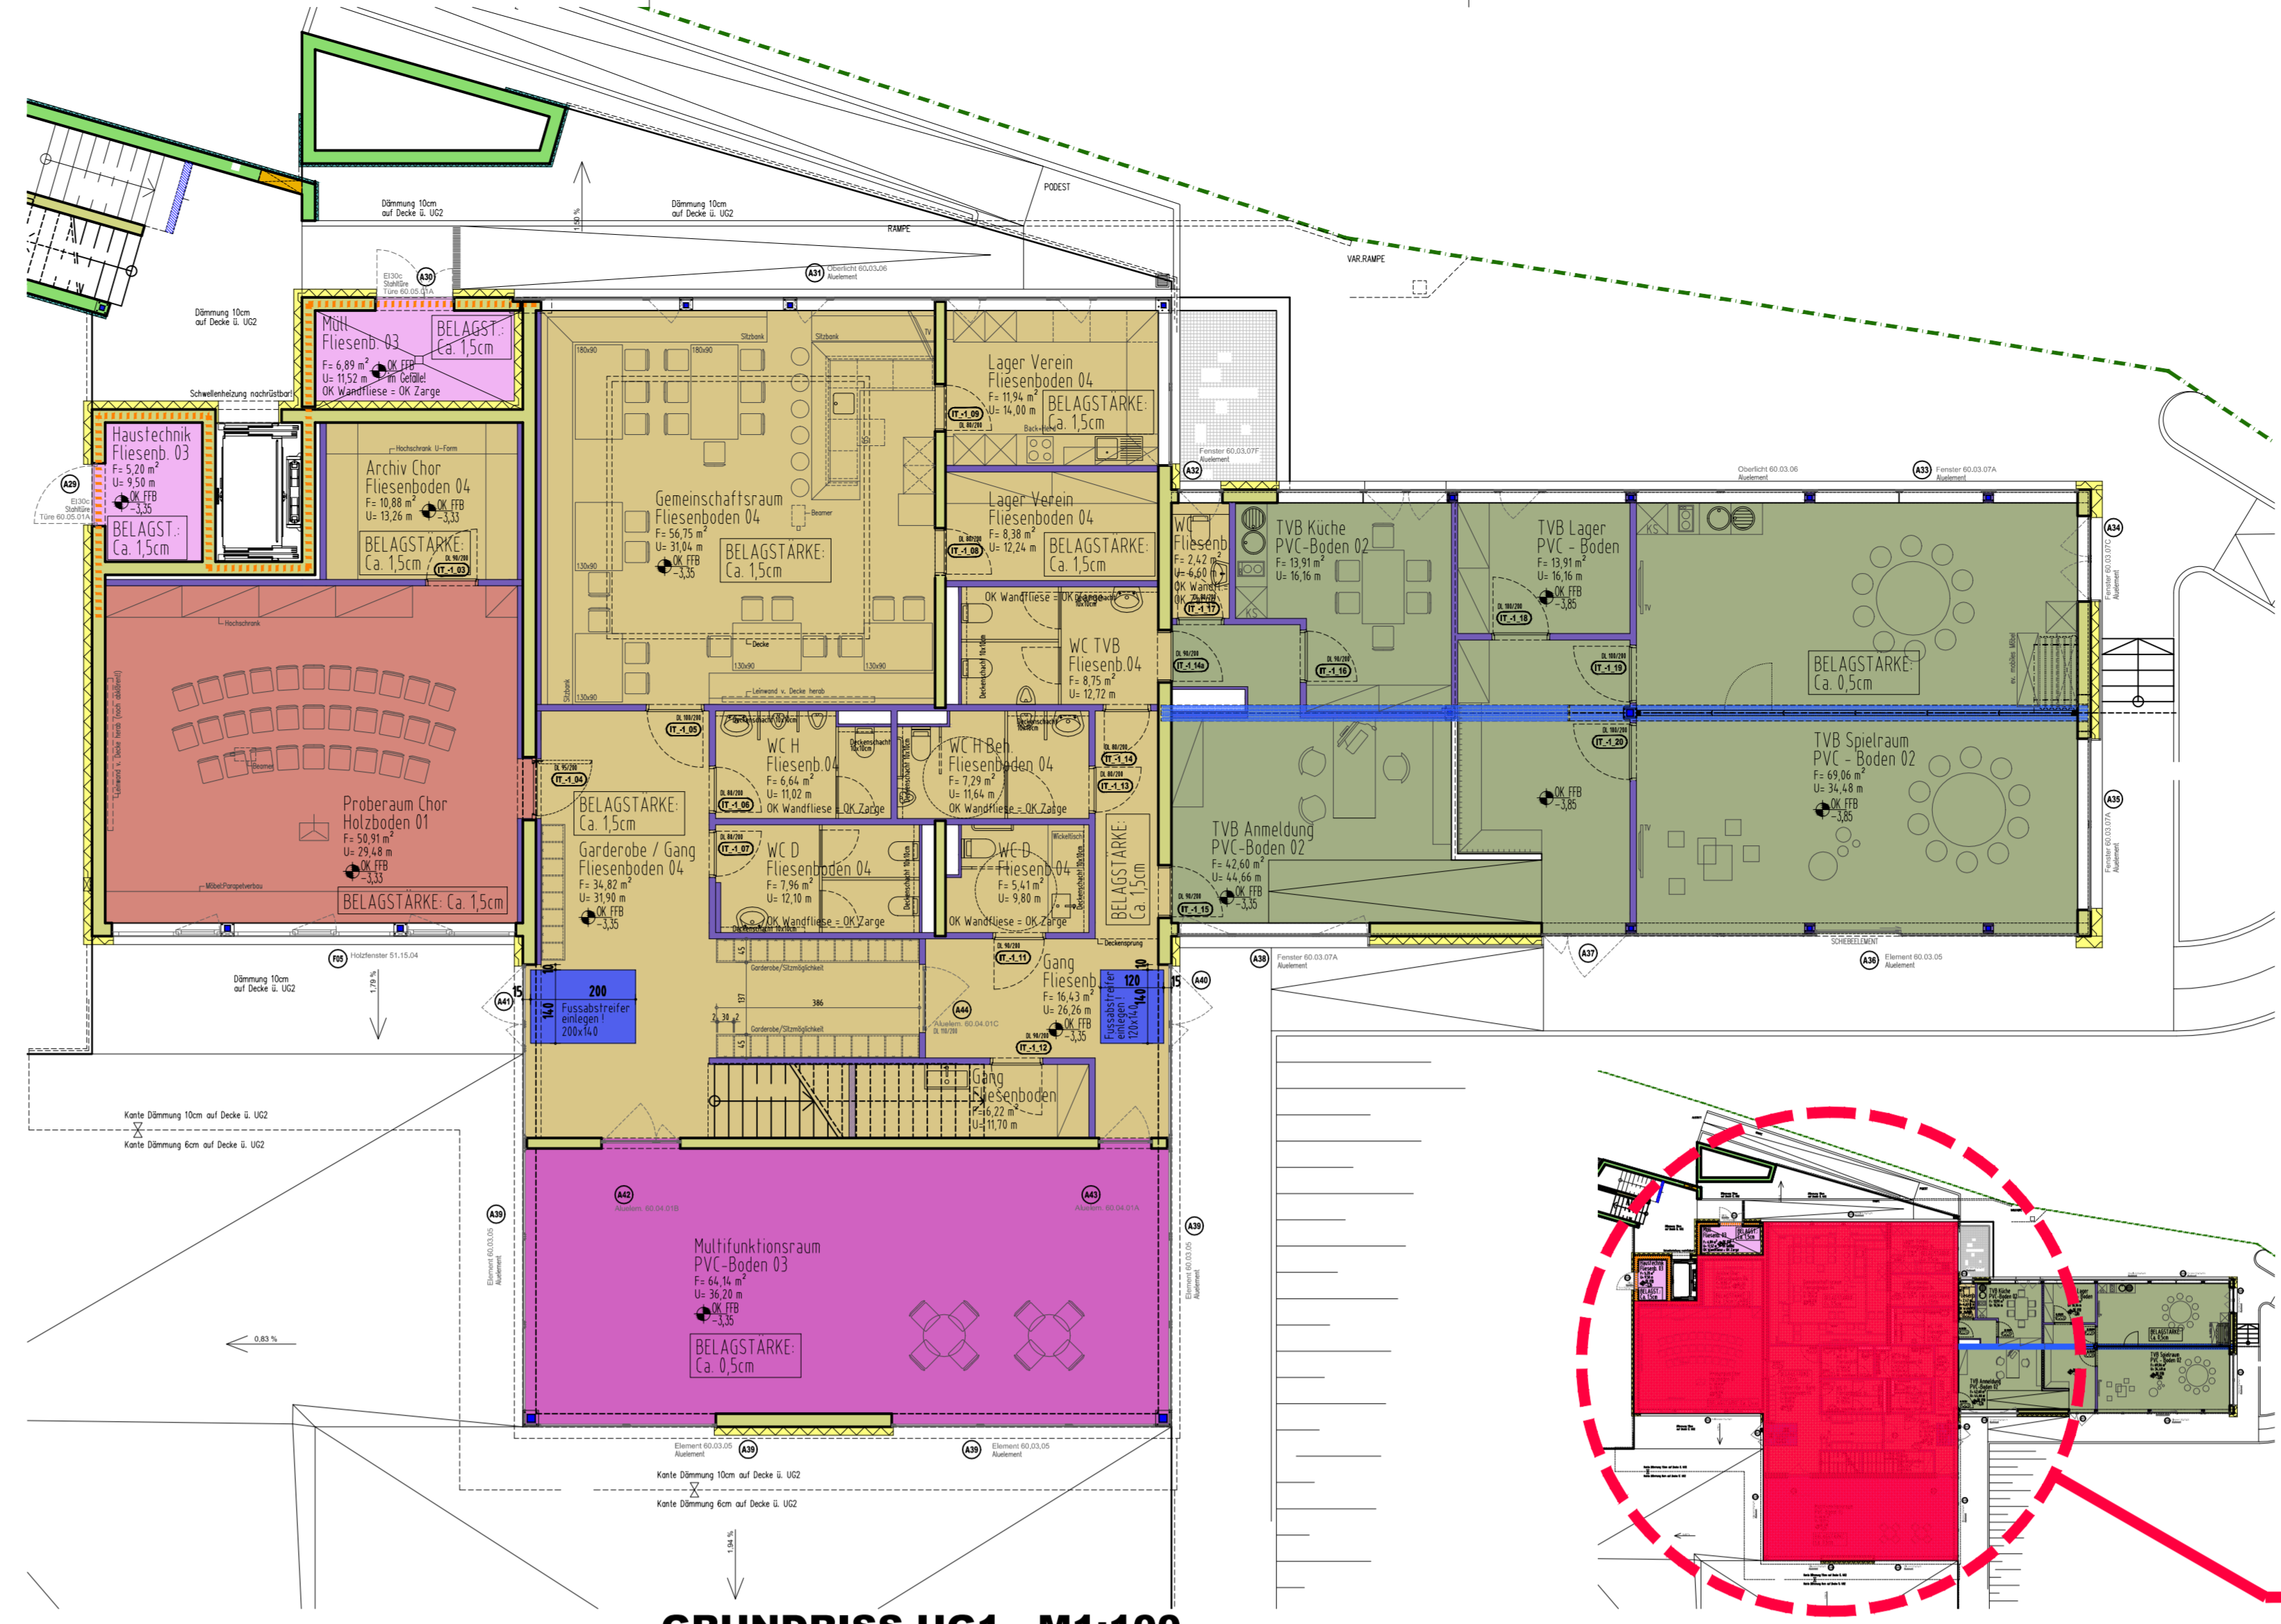

GRUNDRISS UG1 M1:100

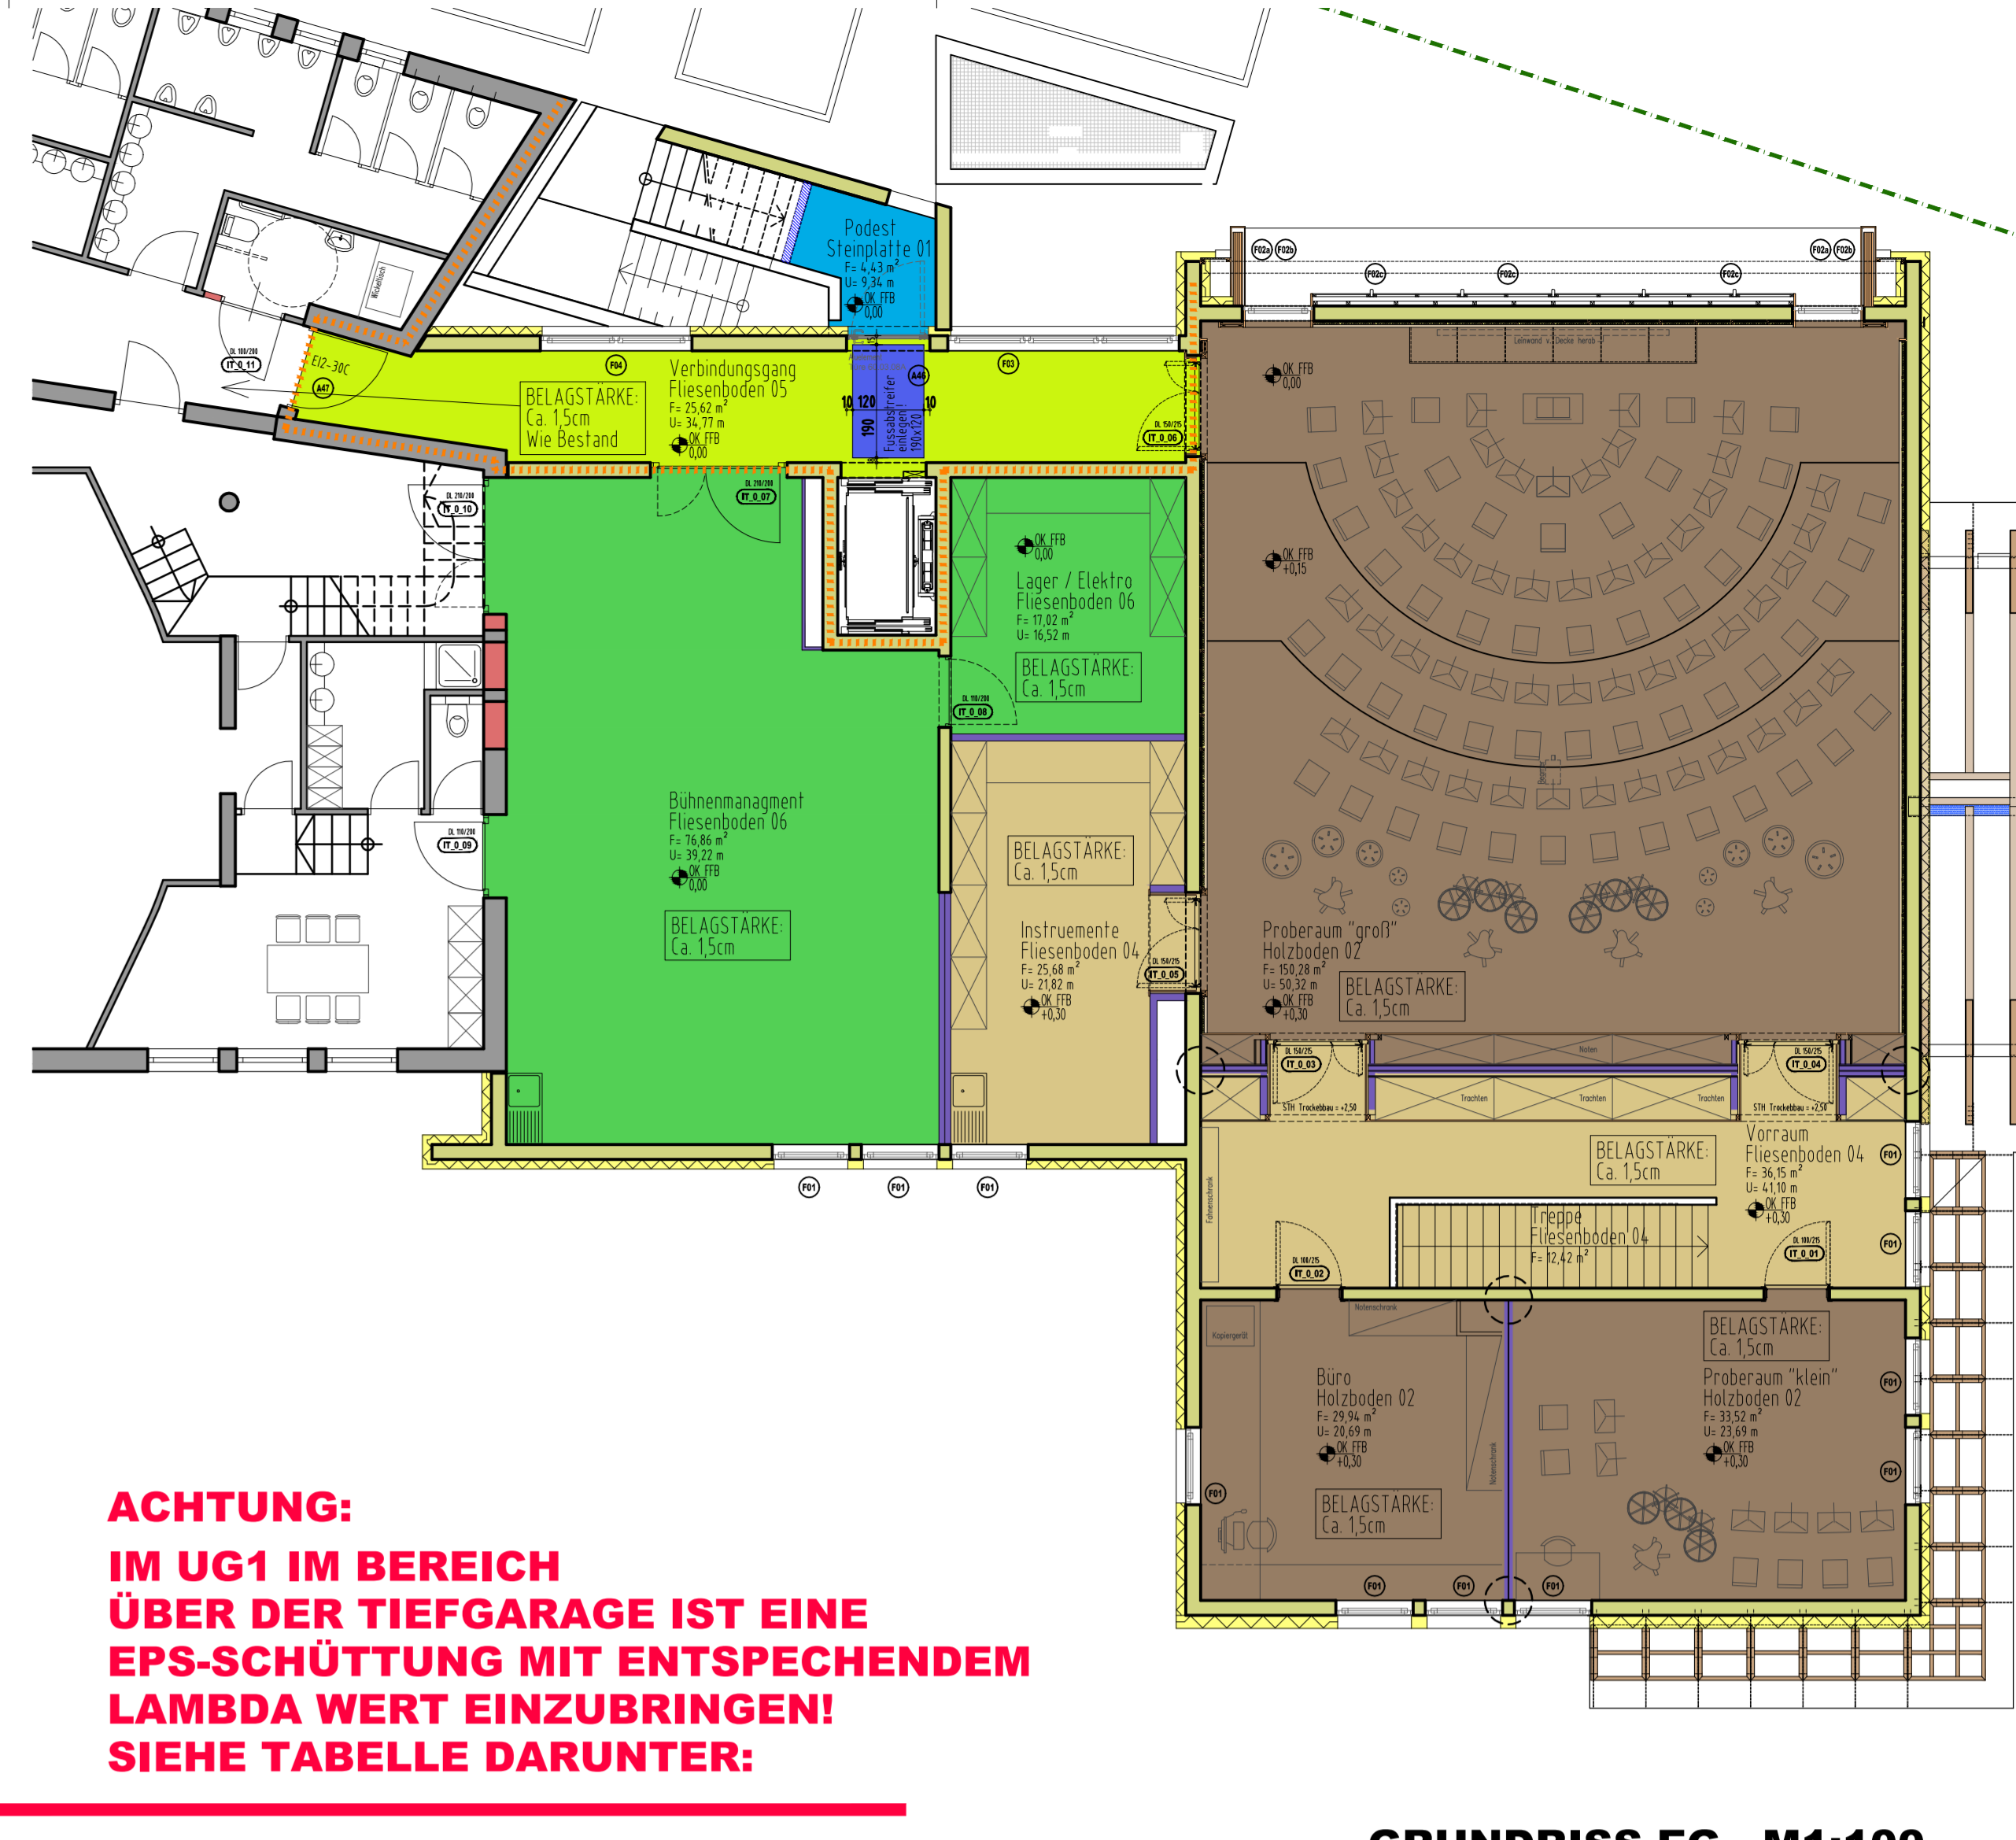


GRUNDRISS EG M1:100

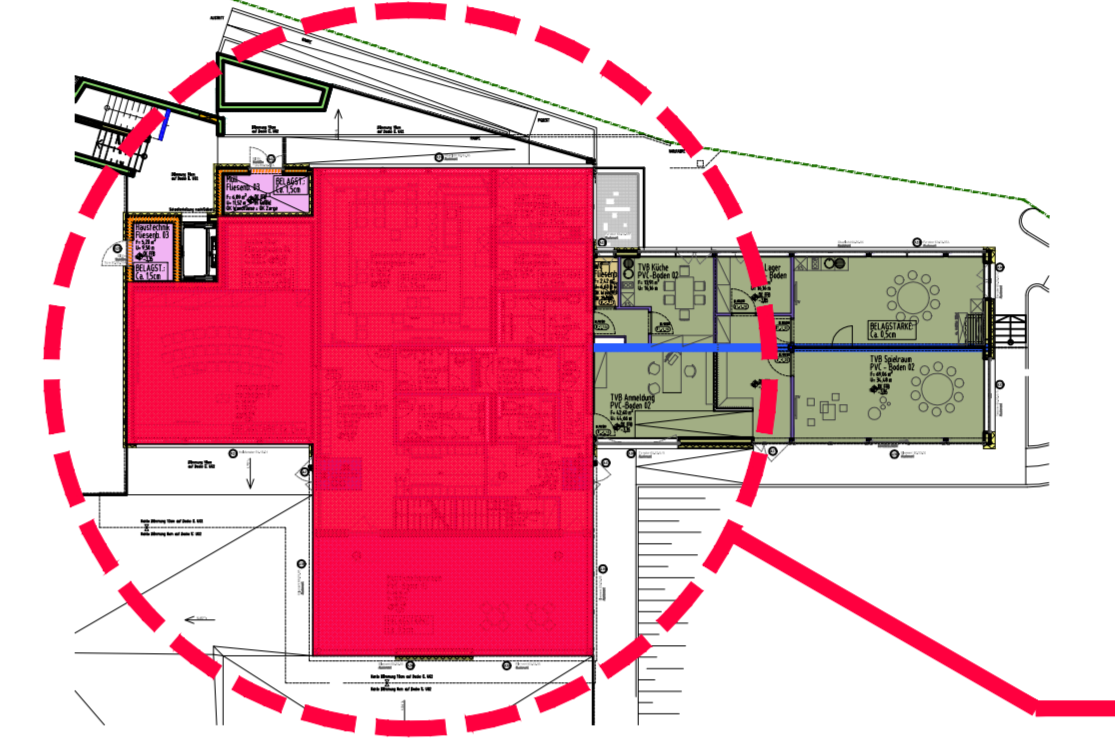

ACHTUNG:
IM UG1 IM BEREICH
ÜBER DER TIEFGARAGE IST EINE
EPS-SCHÜTTUNG MIT ENTSPRECHENDEM
LAMBDA WERT EINZUBRINGEN!
SIEHE TABELLE DARUNTER:



GRUNDRISS UG3 M1:100

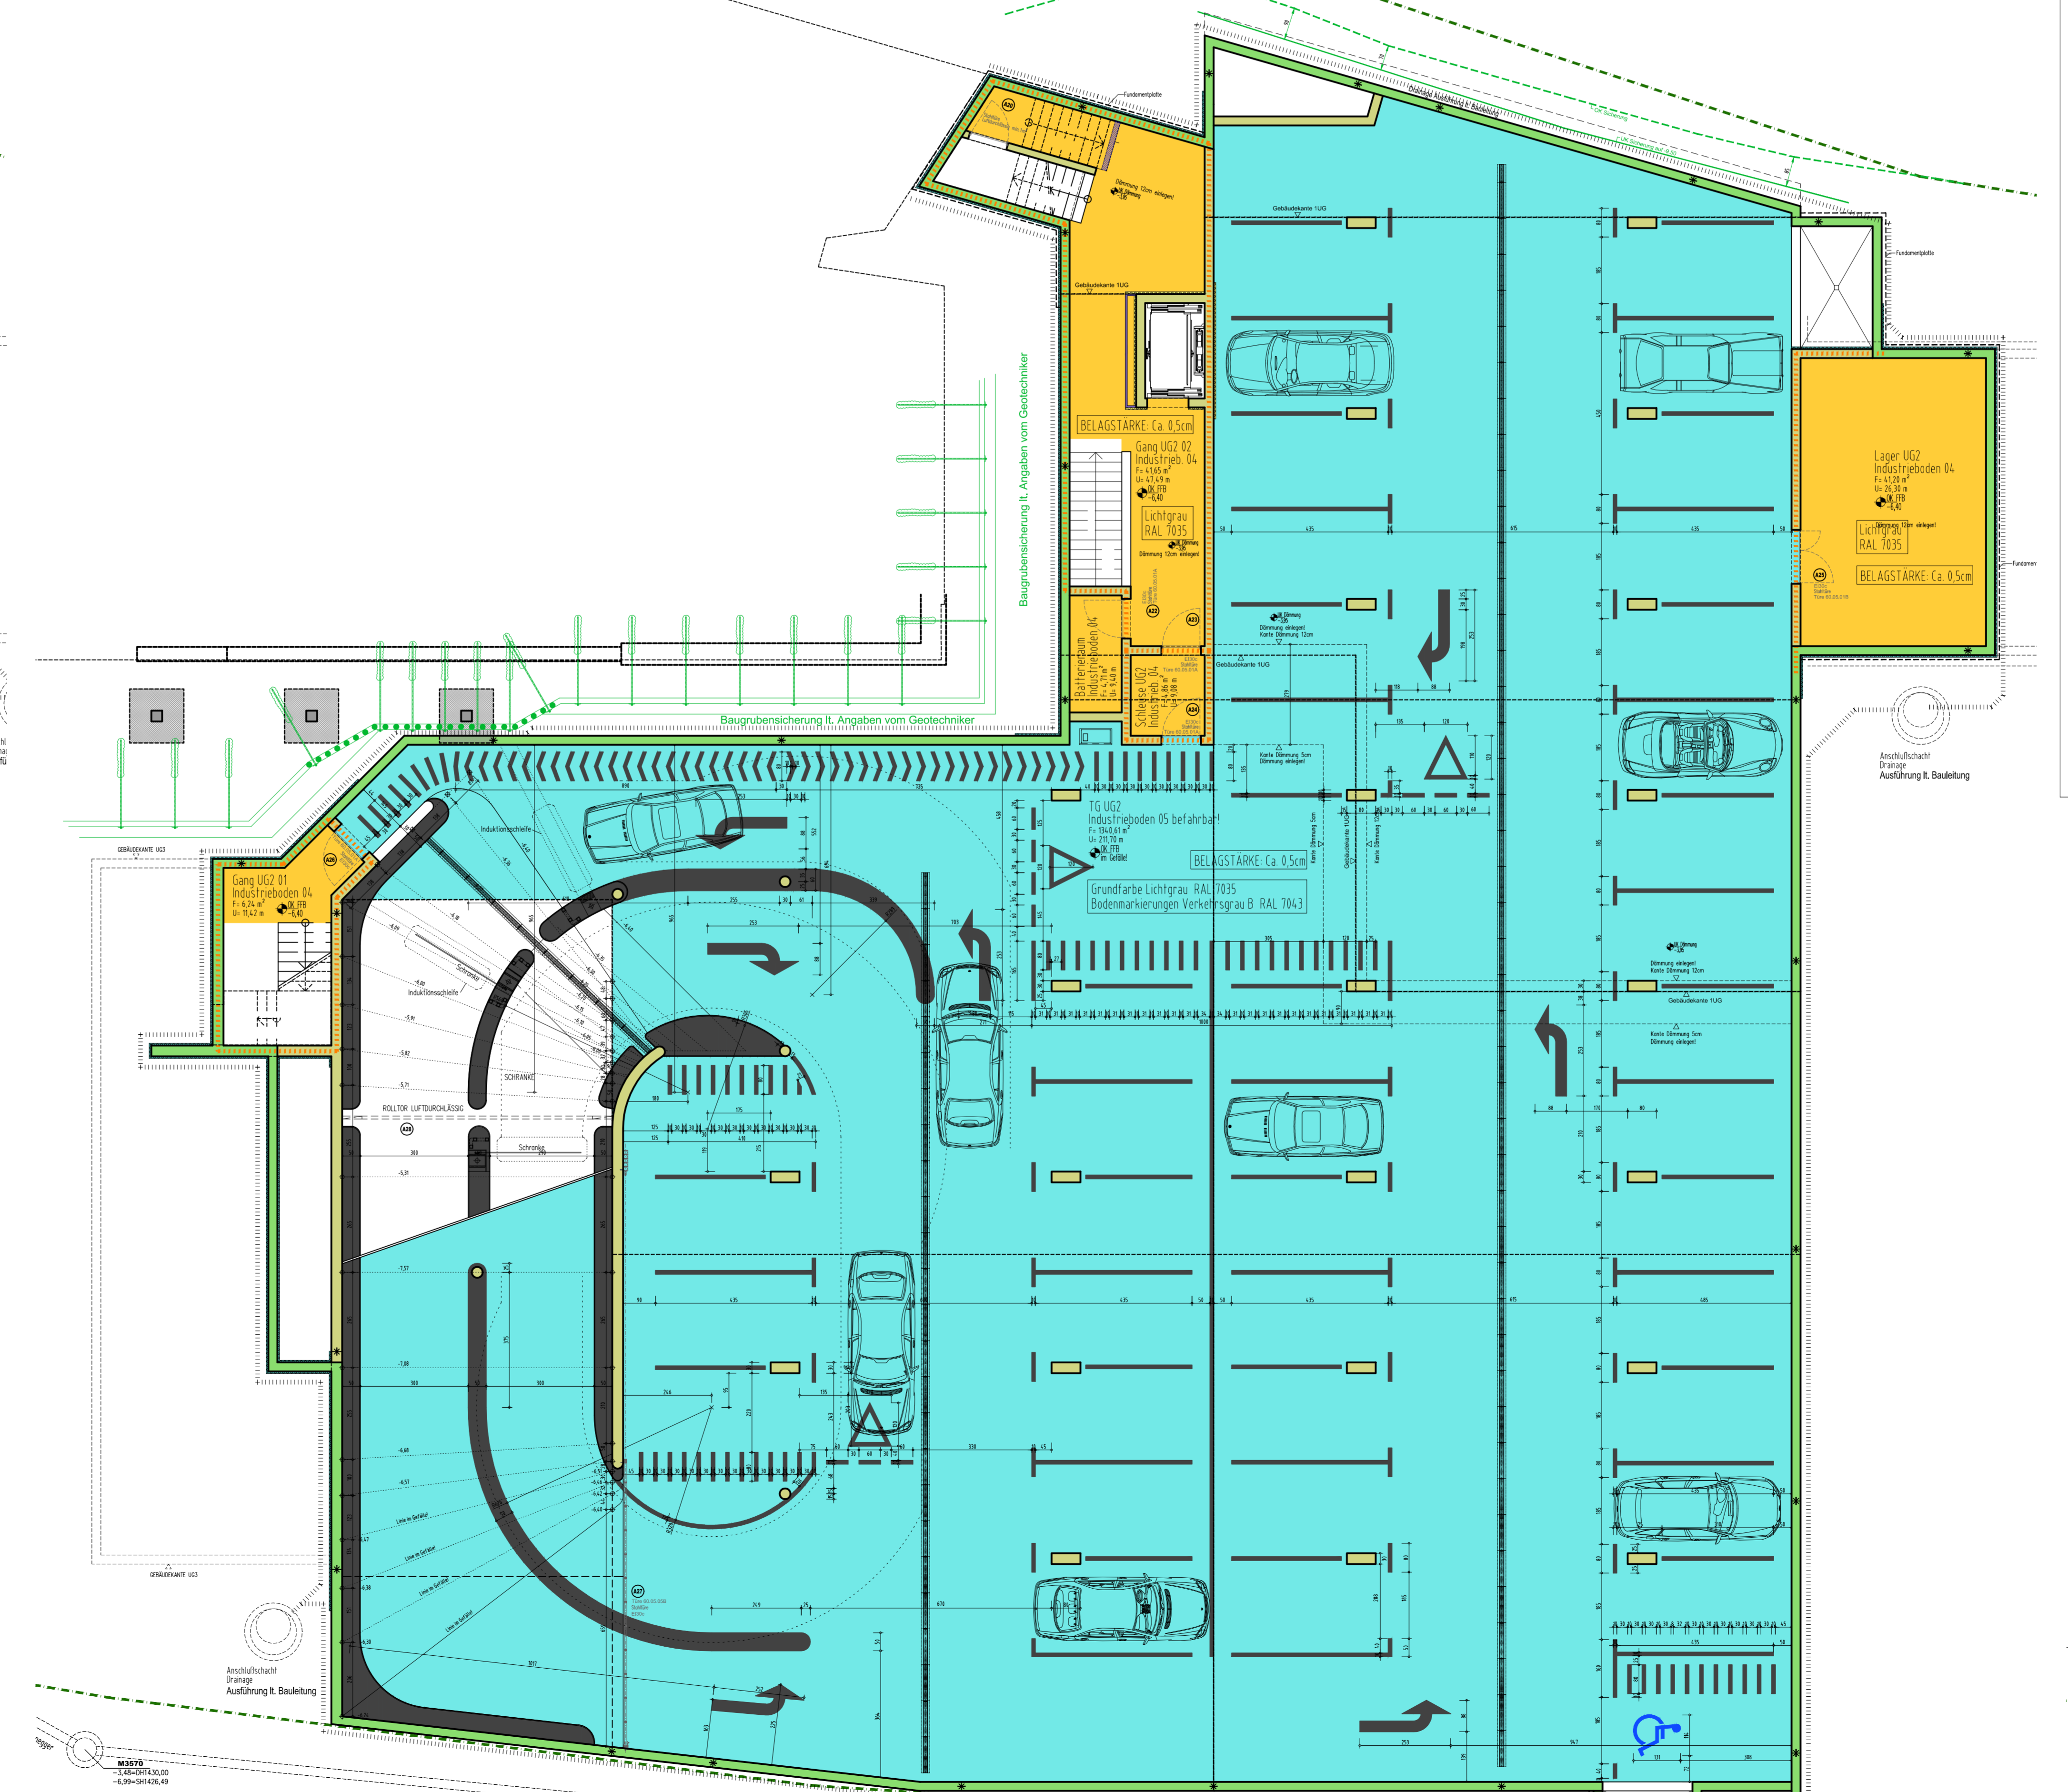

GRUNDRISS UG2 M1:100

Nachweis des Wärmeschutzes
U-Wert von opaken Bauteilen

Objekt: Kulturhaus (Dahab)
 Auftraggeber: Gemeinde Fiss
 Standort: Fiss
 Bauwerk: Decke der Garage
 Wärmedurchgangskoeffizient U-Wert: erford. 0,18 w/m²K, erreicht 0,207 w/m²K

Konstruktion Aufbau und Berechnung

ID	Bezeichnung	dicke	λ	R _s	R _e	U	p	p-4

Wärmedurchgangskoeffizient U-Wert: erford. 0,18 w/m²K, erreicht 0,207 w/m²K

LEGENDE BODENBELÄGE

Farbe	Bodenbelag	Berechnung (Belag)	Belagdicke
Blau	Fußabtreter eingetrag		

Projekt: Zubau Kulturhaus Fiss
Inhalt: Grundriss UG3 / UG2 / UG1 / EG - M 1:100
Bauherr: Gemeinde Fiss
Datum: 02.11.2017
Objekt-Nr.: GP-130
Höhepunkt: +1433,40
Architekt: NEURURER
Haus Nr. 9 / 6474 Amt
Tele: +43 5412 64340
Fax: +43 5412 64335
email: office@neururer.at
archalp.at

