



Grundriss UG3

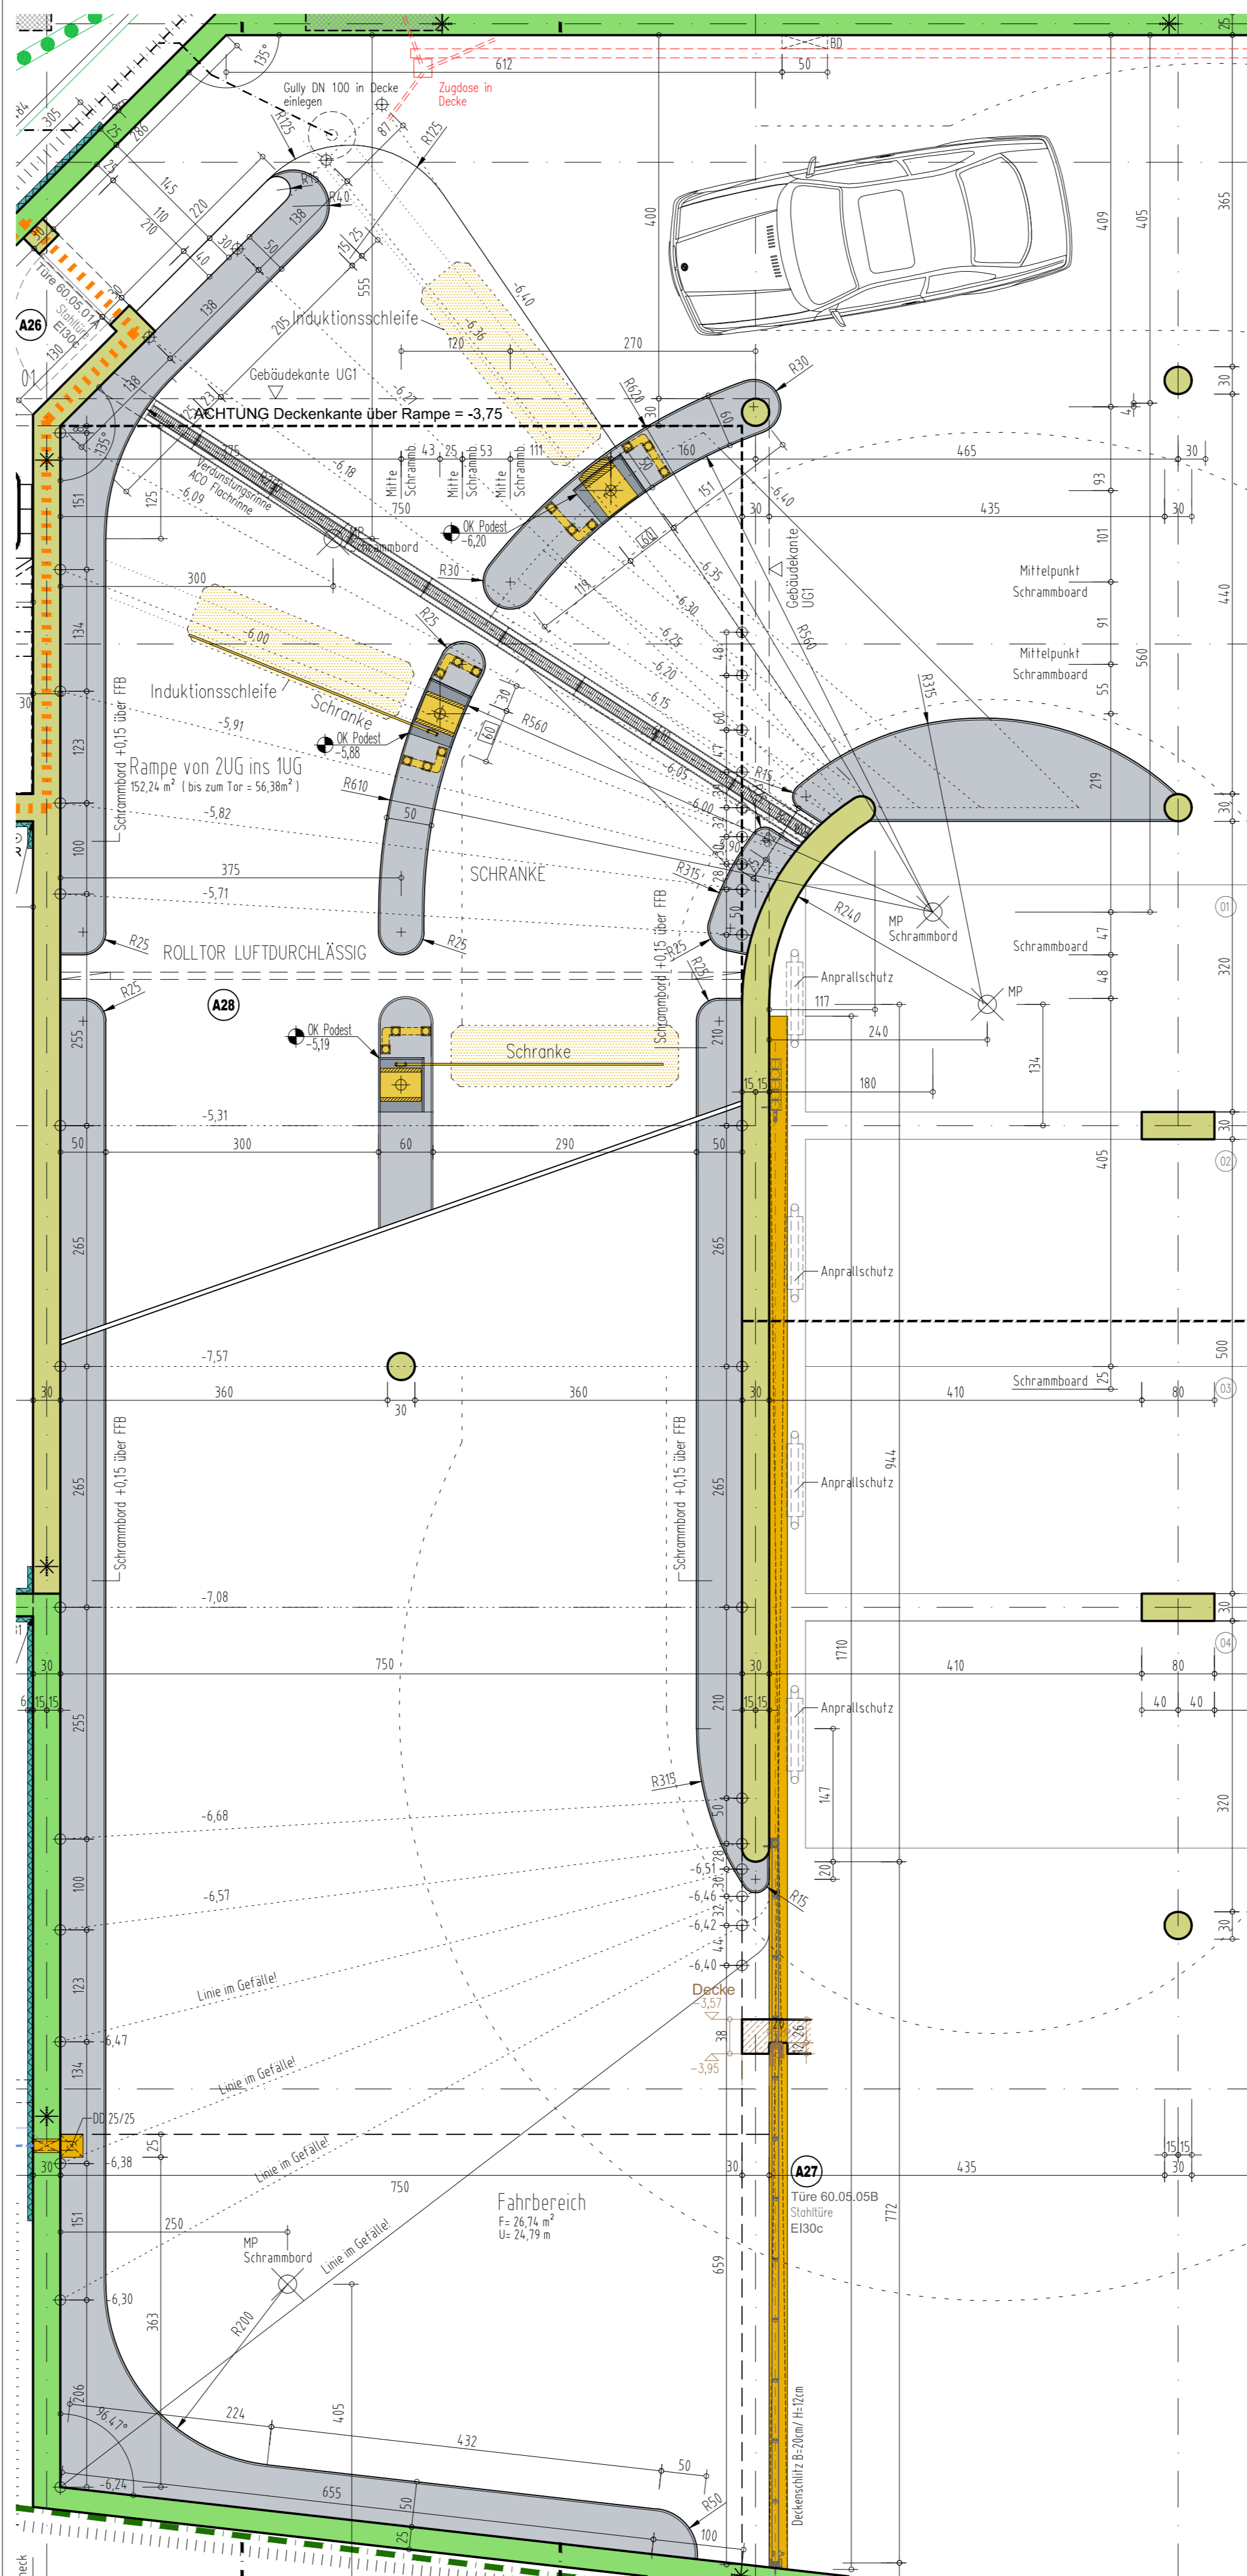

Grundriss UG2

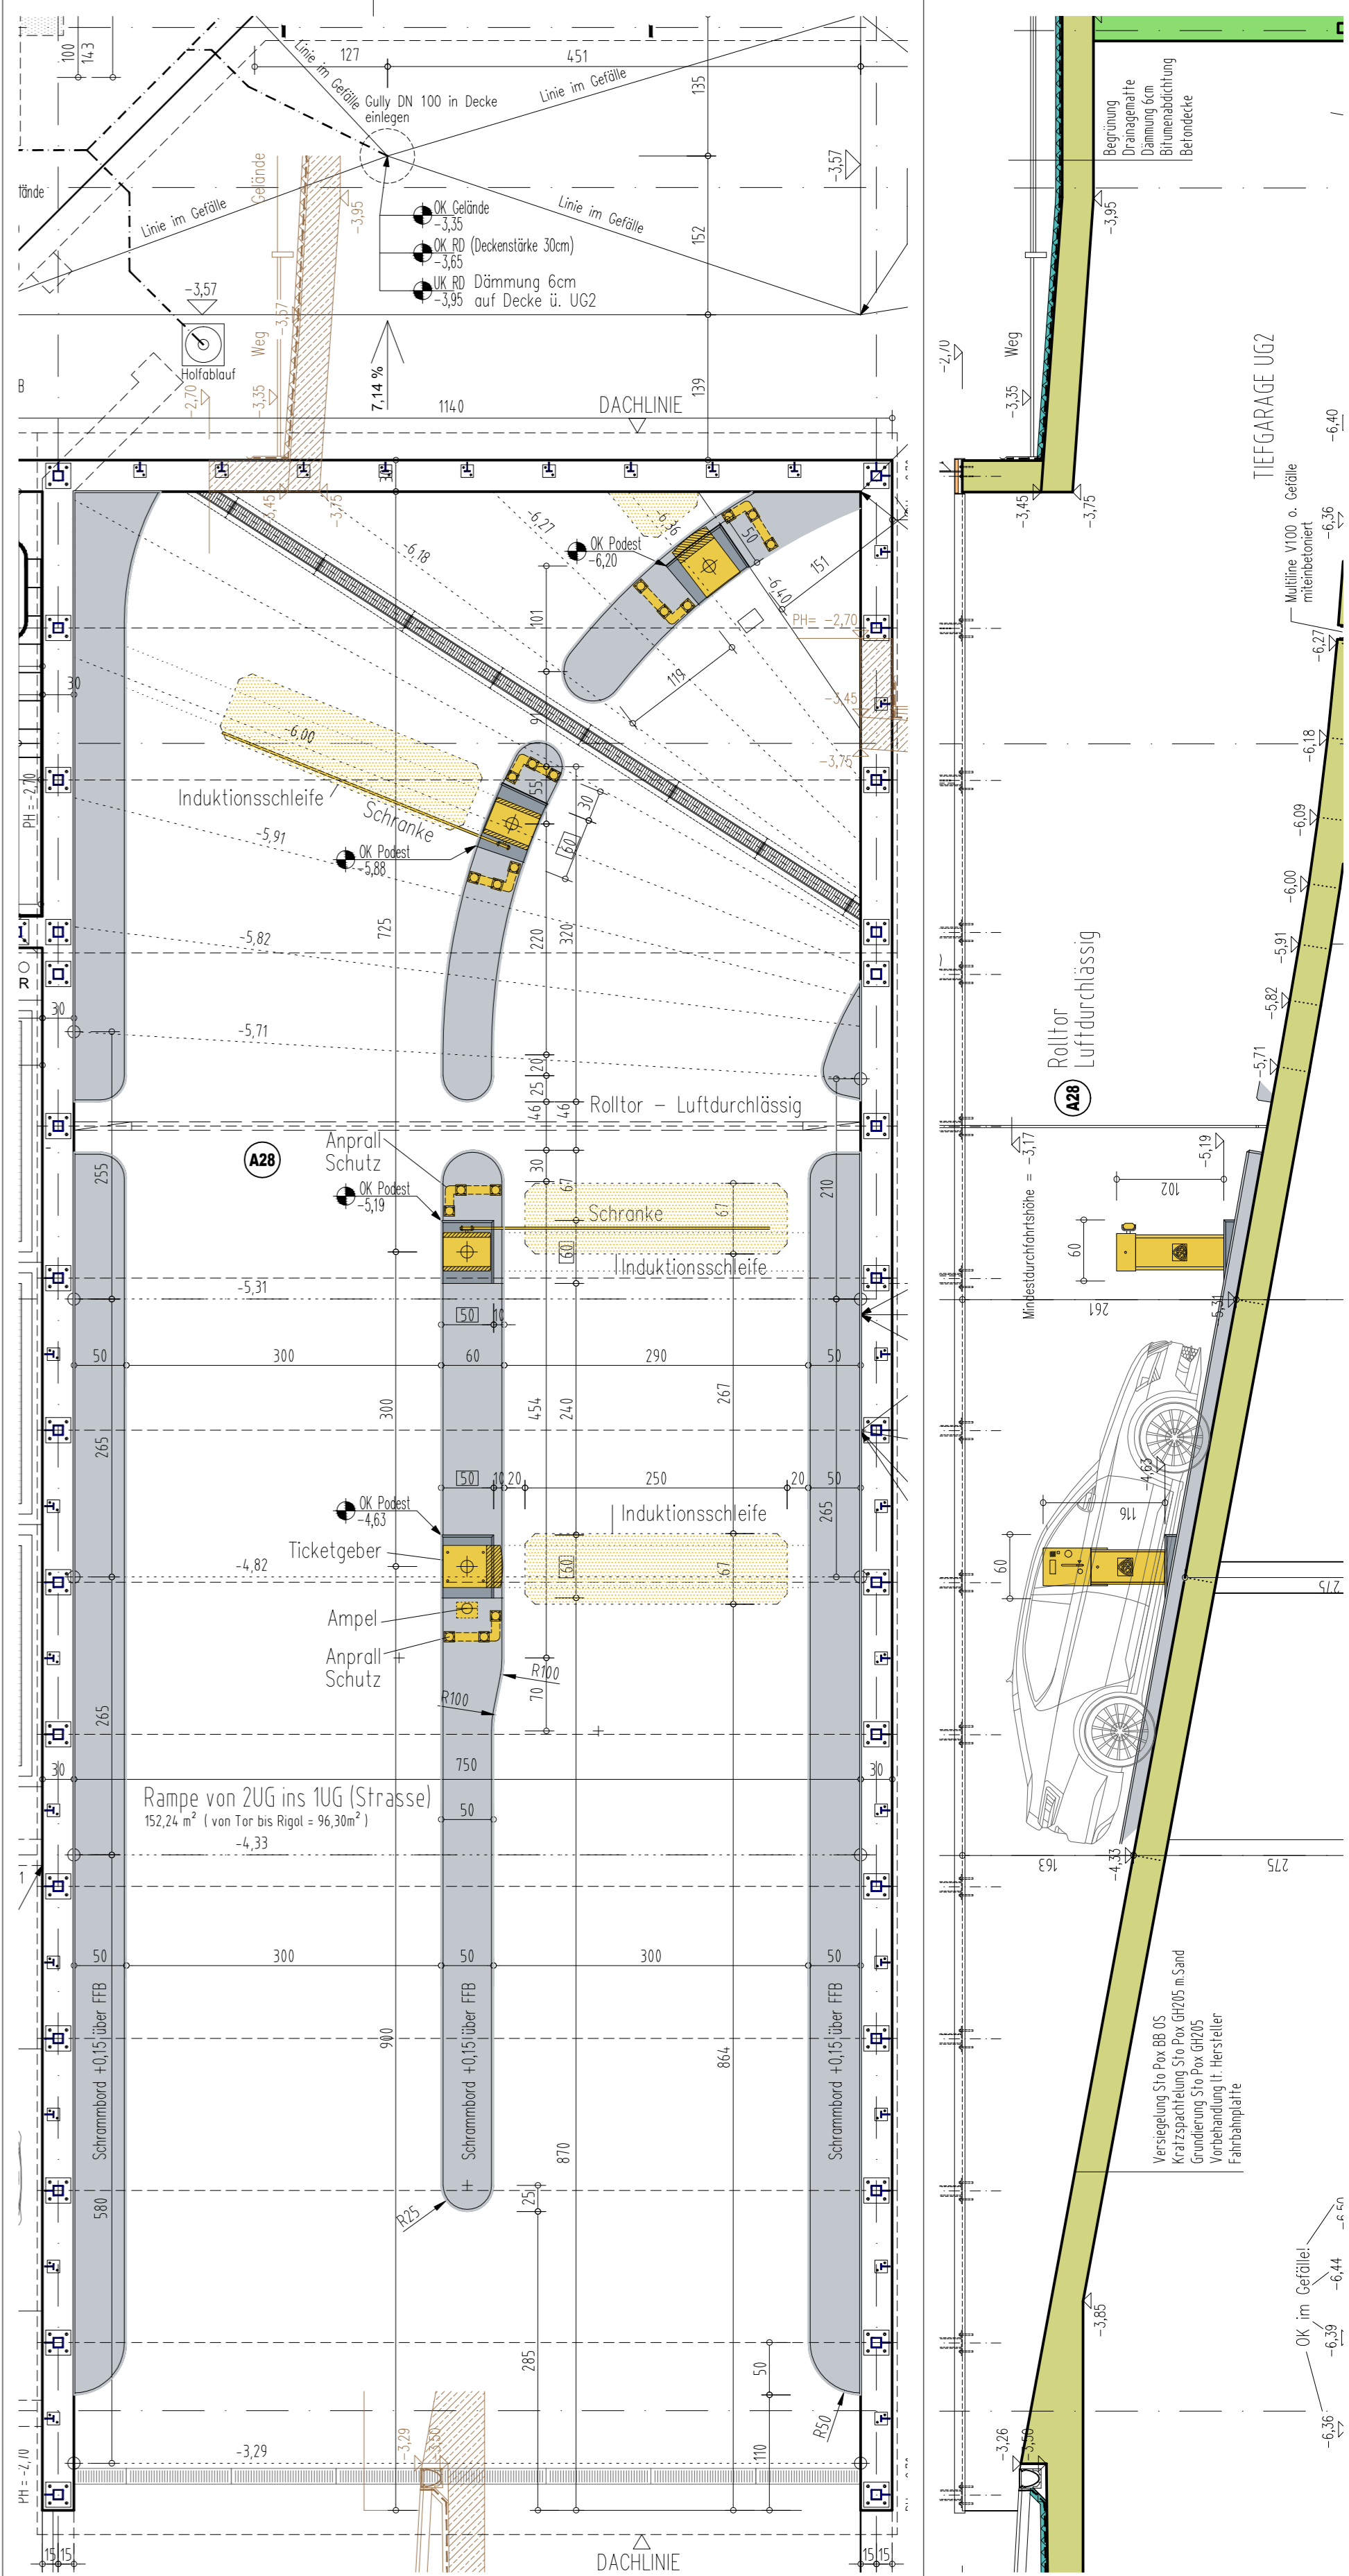

Grundriss UG1 / Ausfahrt

Schnitt obere Rampe

Projekt: Zubau Kulturhaus Fiss					
Inhalt: Grundriss / Schnitt Schrammbord / Schrankenanlage - M 1:50					
Bauherr: Gemeinde Fiss		NEURER Haus Nr. 9 / 6471 Arzl tel.: +43 / 5412 / 64346 fax.: +43 / 5412 / 64325 mail: office@archalp.at archalp.at			
Grundr. Nr.: GP.139	Höhe: ±0,00 = +1433,48		Datum: 03.11.2017		
Pläne, Skizzen und Unterlagen sind urheberrechtlich geschützt, Ausführung den gültigen Normen und Vorschriften entsprechend.					
ÄNDERUNG NR.	DATUM	BEZEICHNUNG	ÄNDERUNG NR.	DATUM	BEZEICHNUNG
Die Angaben sind zu prüfen und mit d. Plänen der Subplaner zu vergleichen! Unstimmigkeiten sind mit der Bauleitung abzuklären! Vor Baubeginn ist der aktuelle Planungsstand nachzufragen und vor Ort Naturmaße zu nehmen.					
04 DET					