




Wanddesign 01

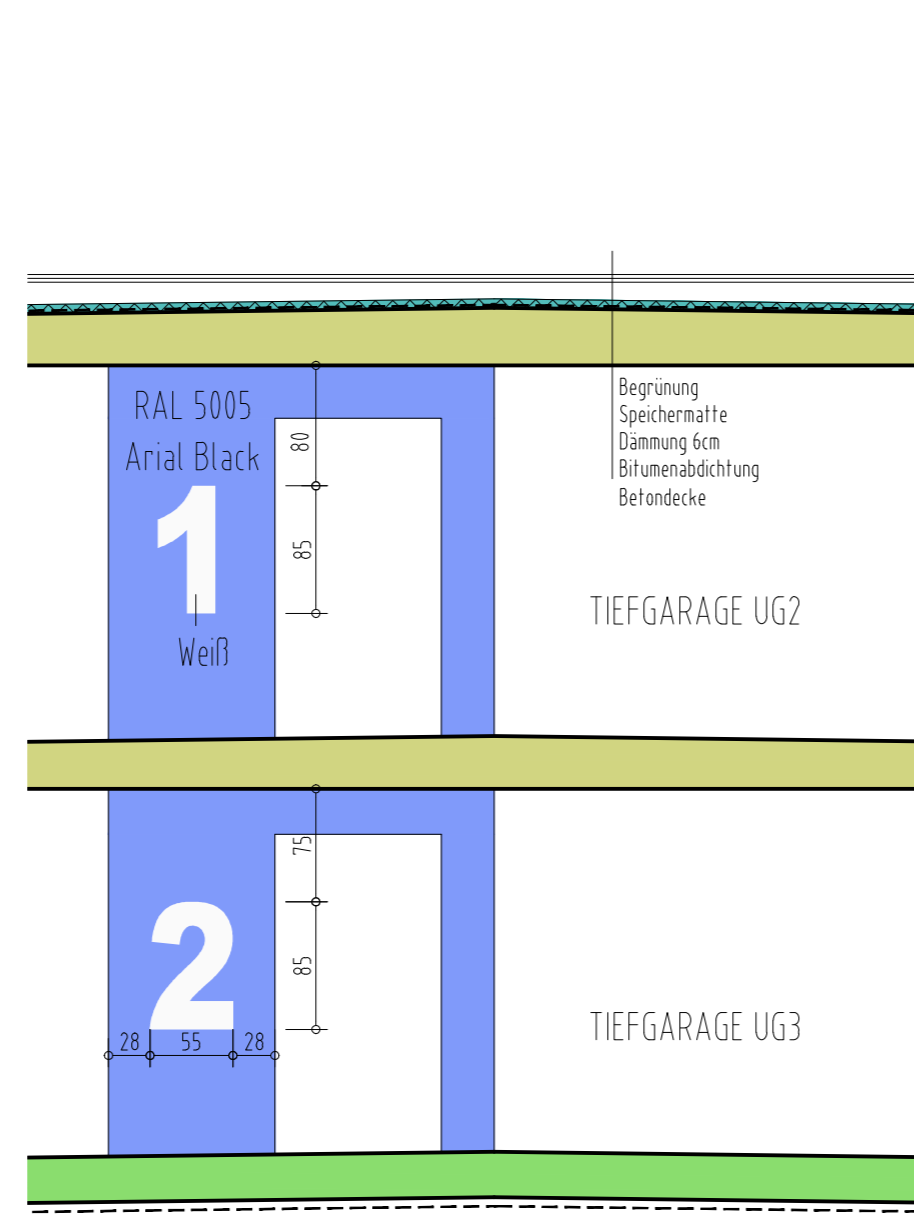


Wanddesign 02

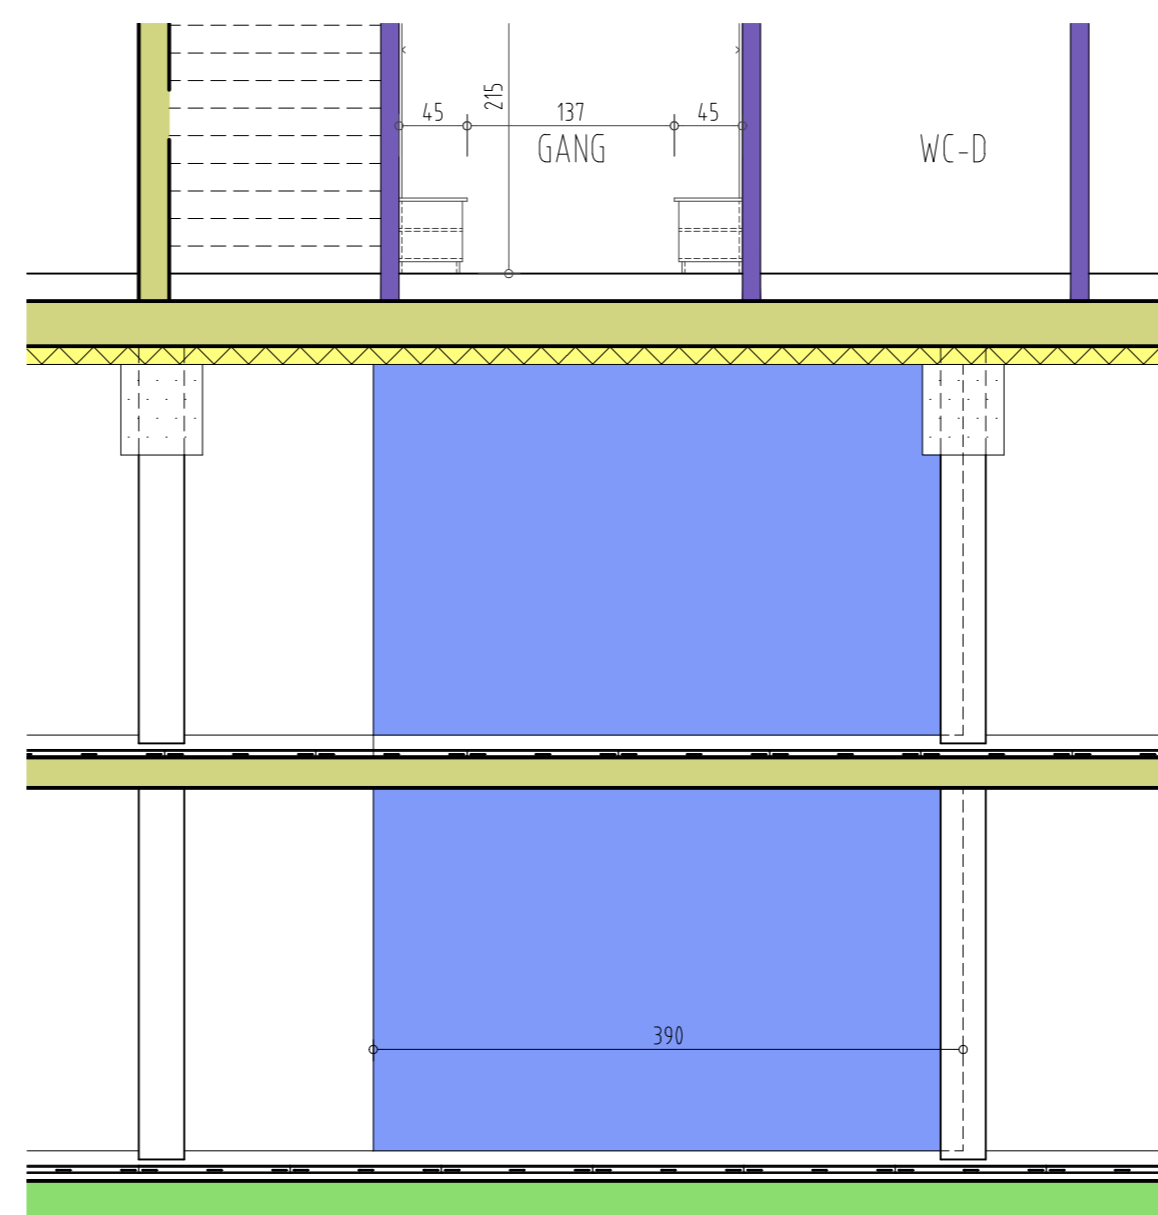


Wanddesign 03

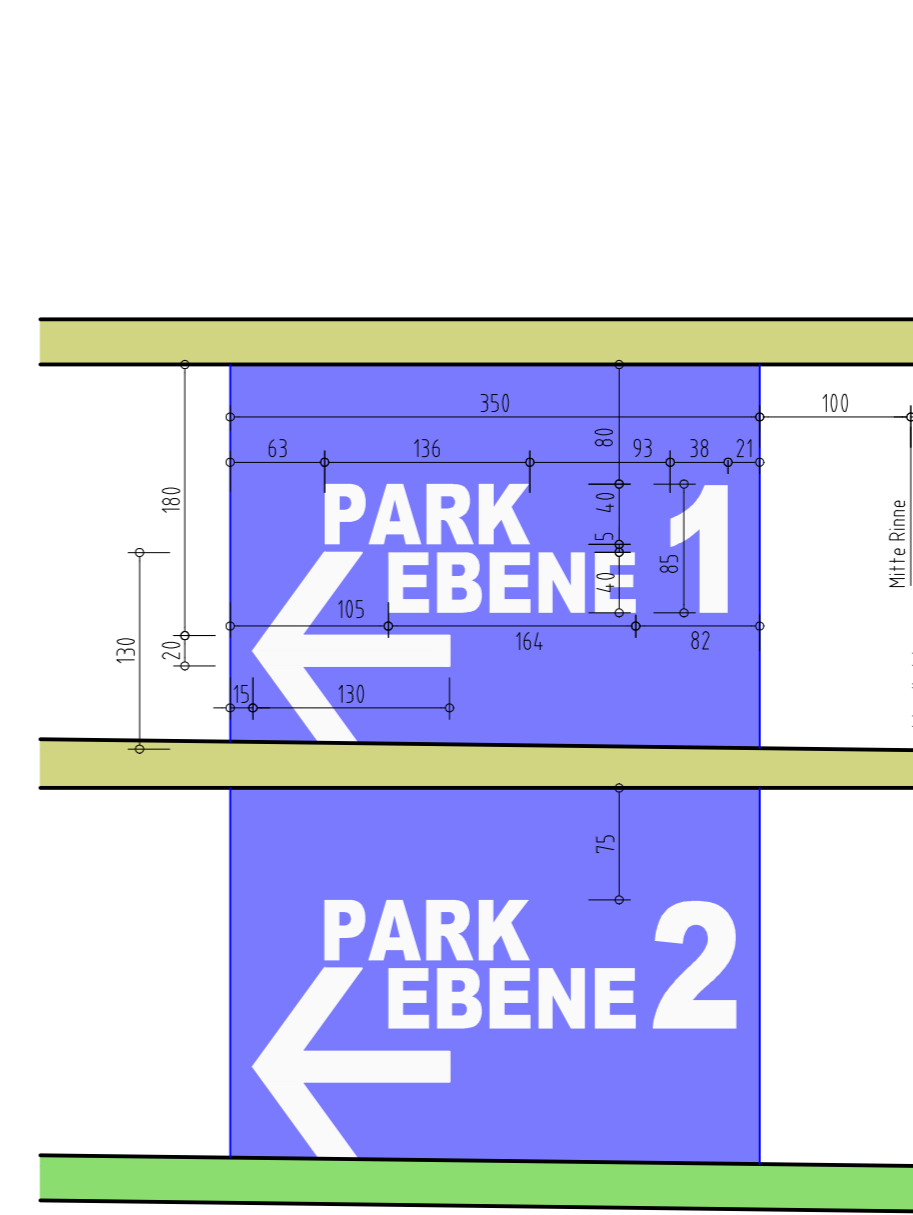


Wanddesign 04

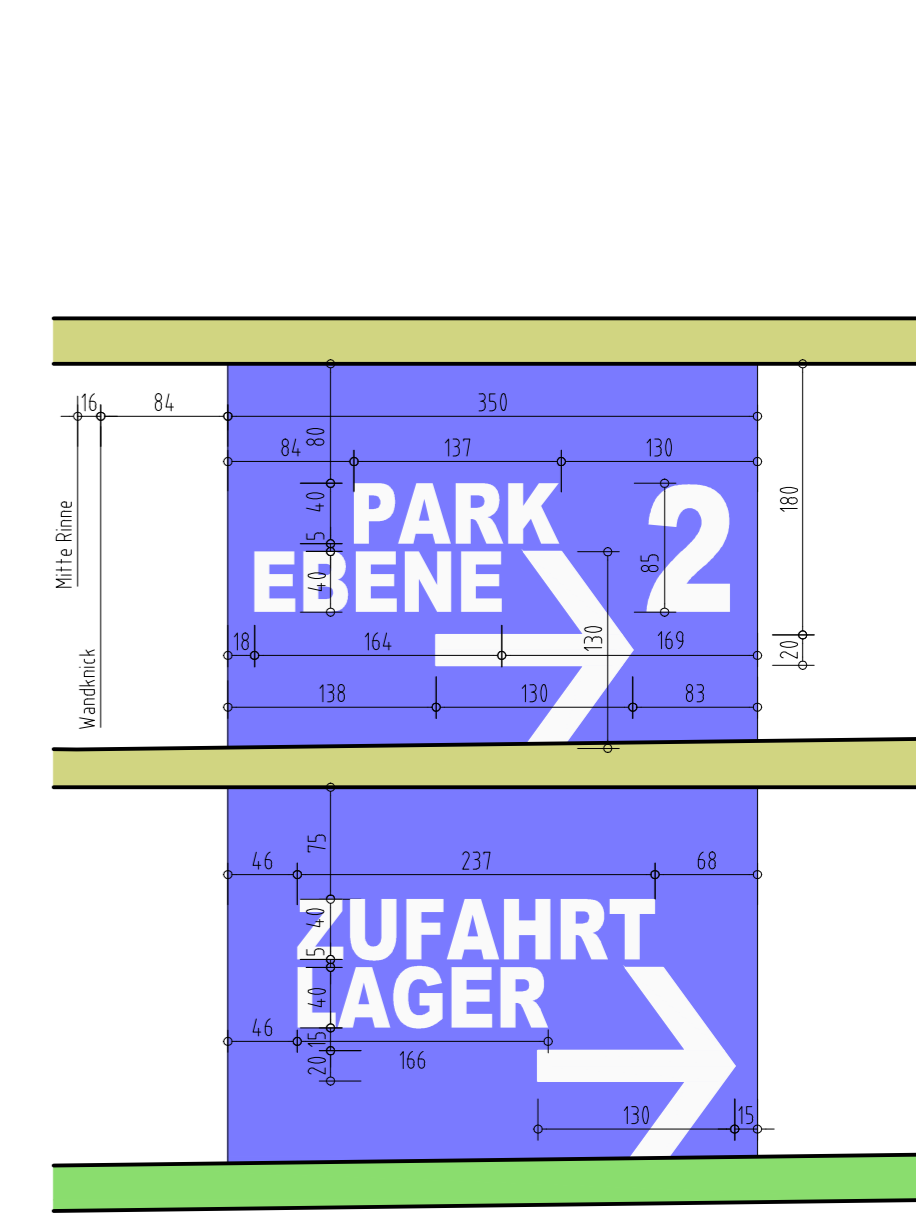


Wanddesign 05

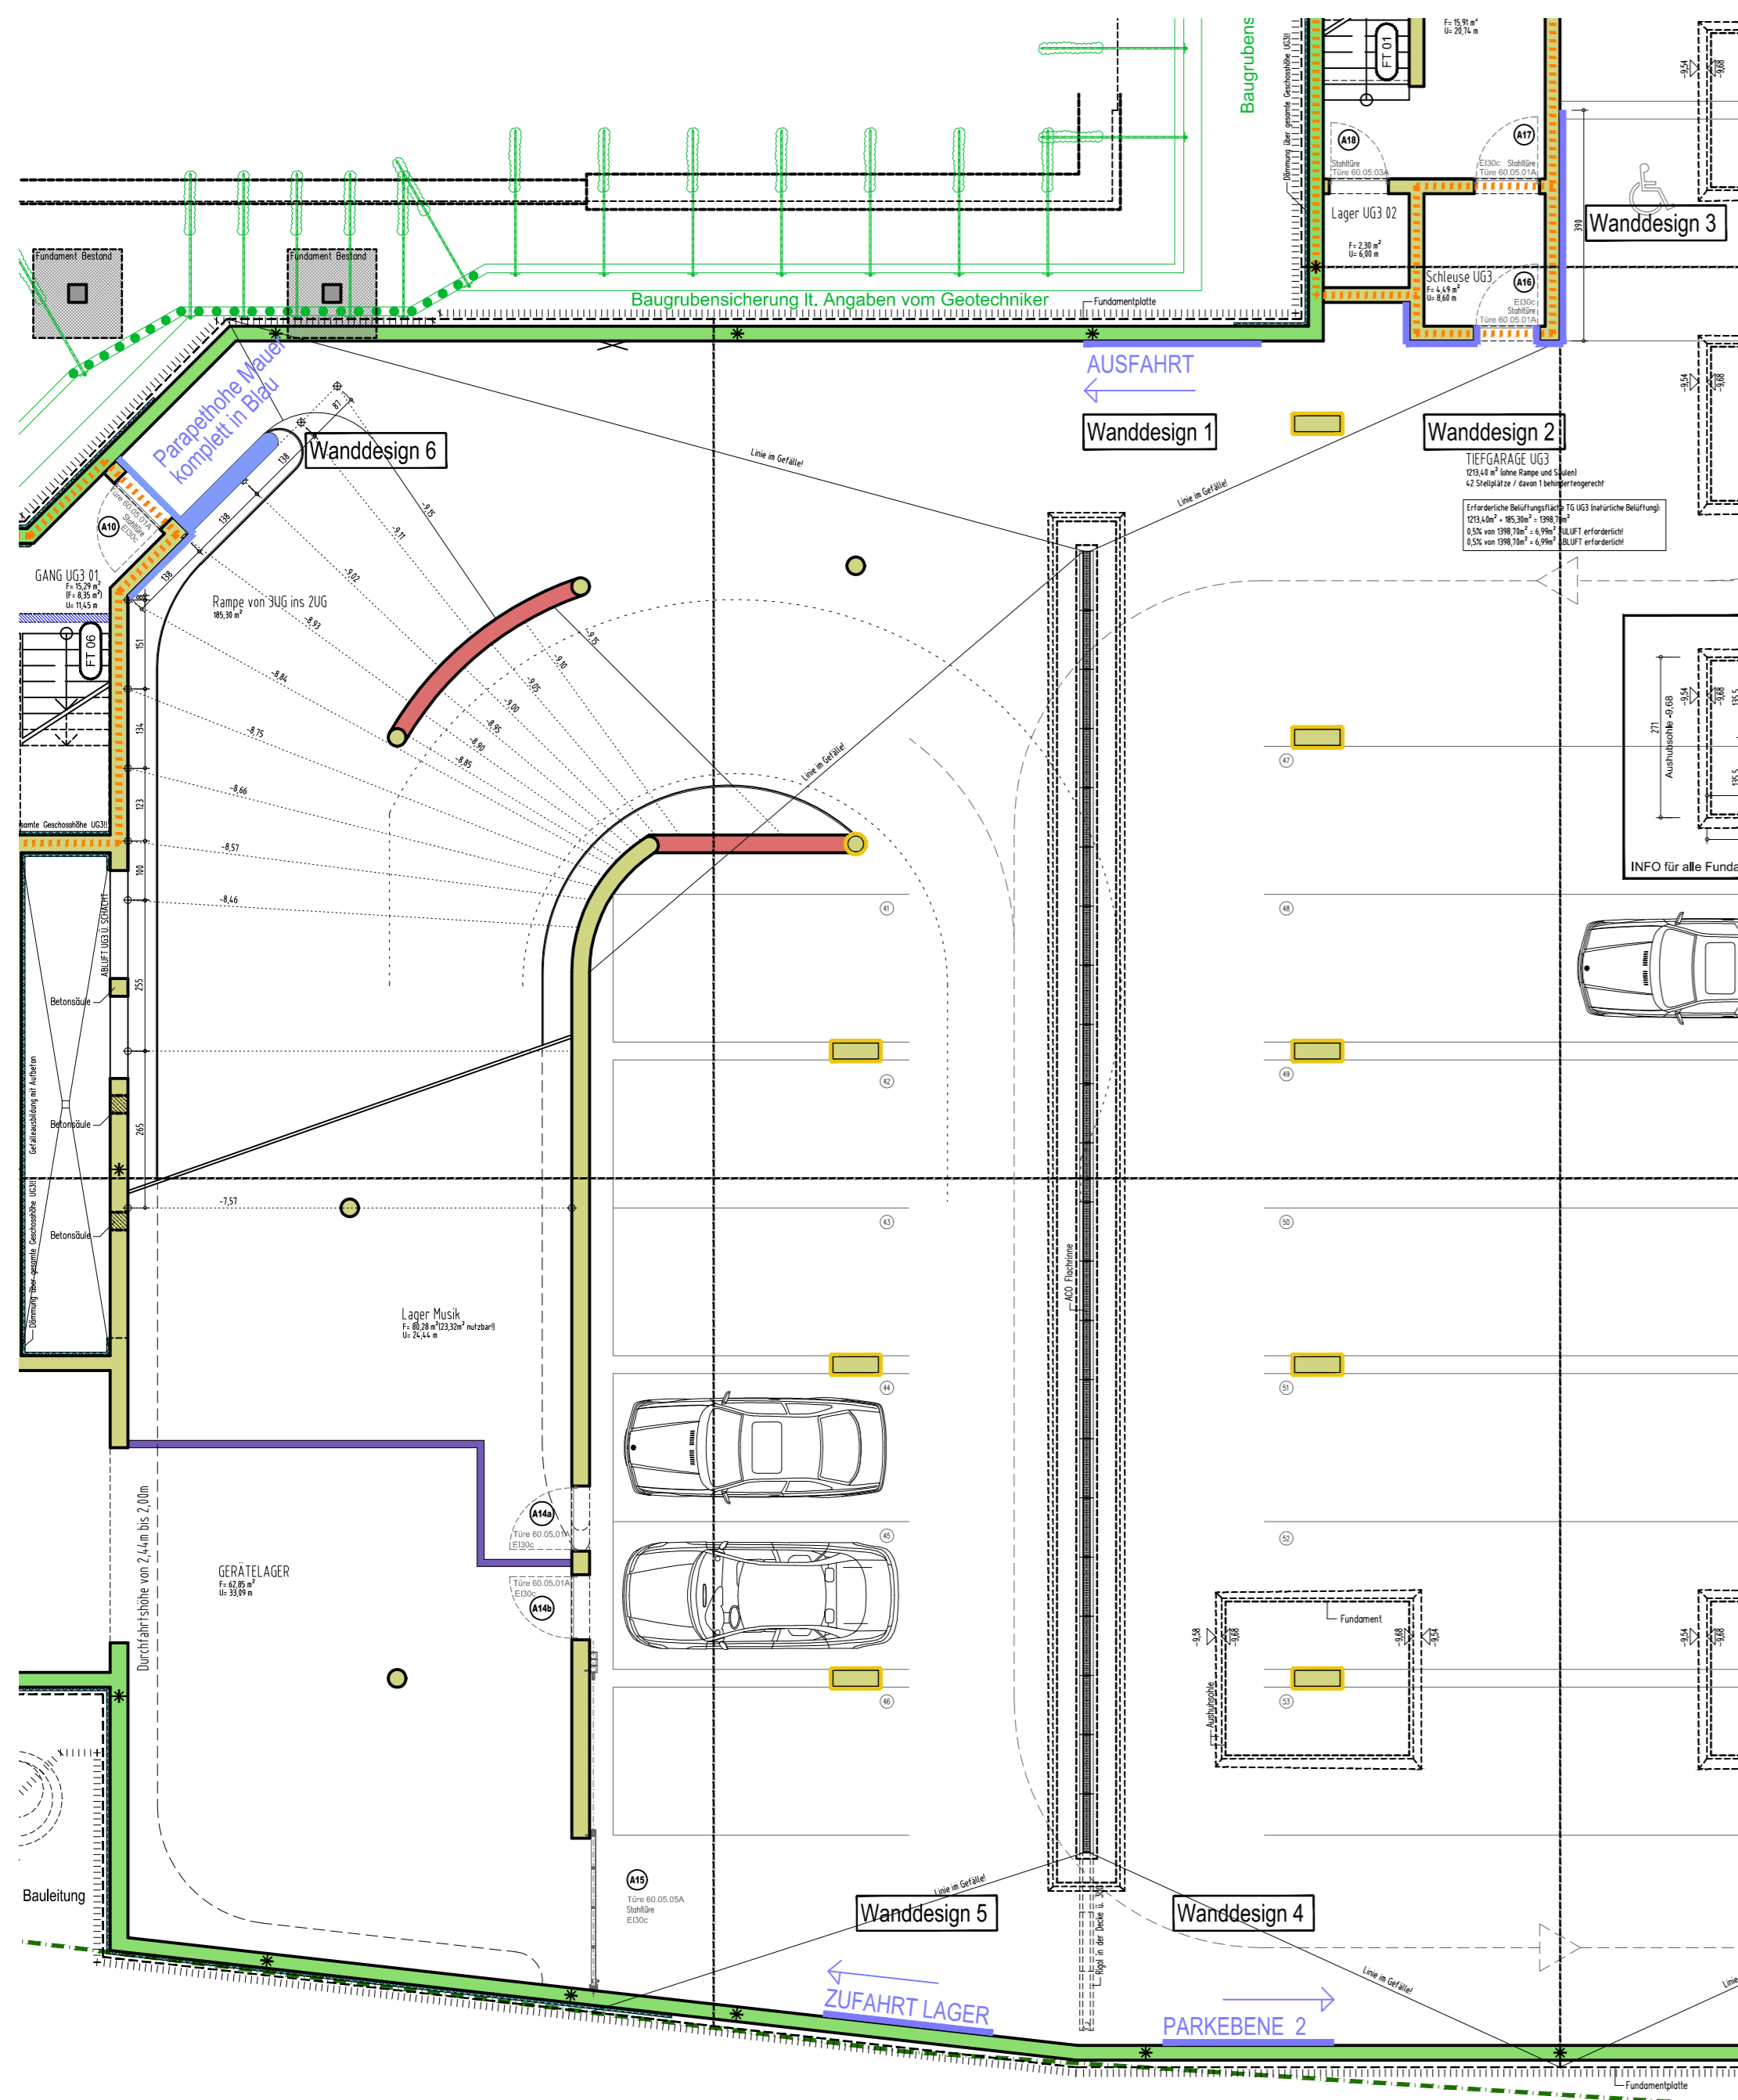

Übersichtsplan Grundriss UG3 M1:100

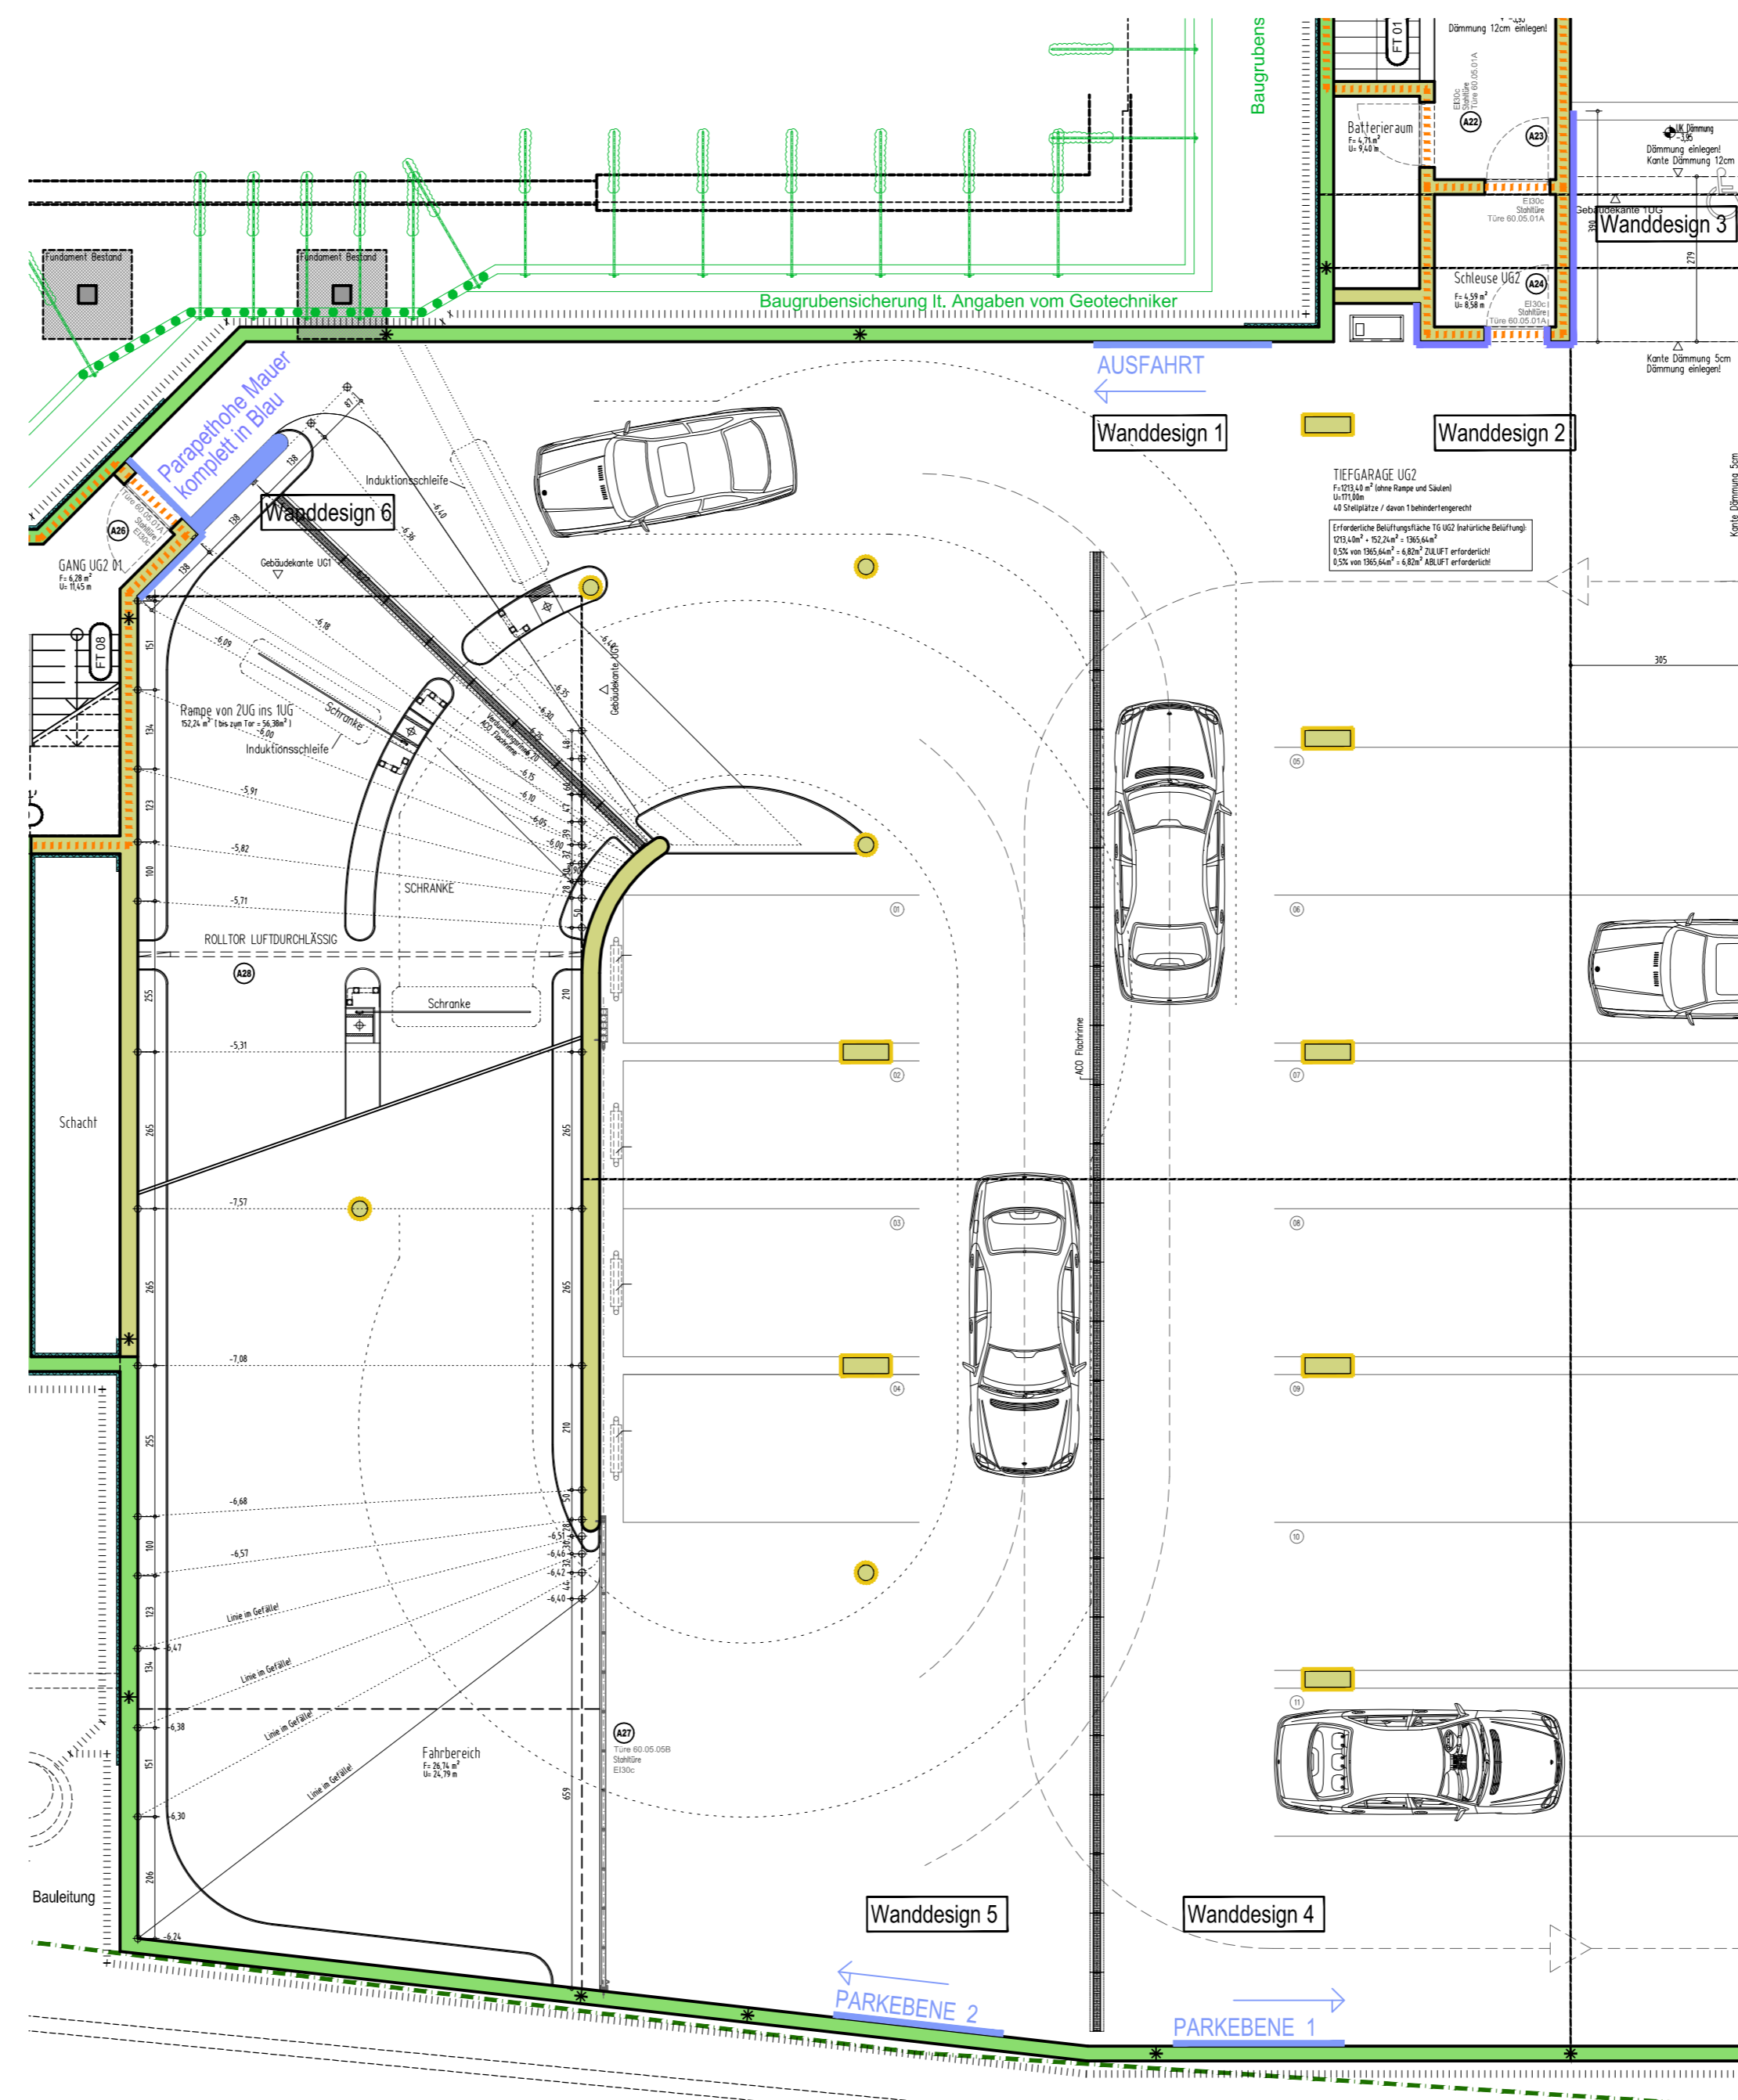

Übersichtsplan Grundriss UG2 M1:100

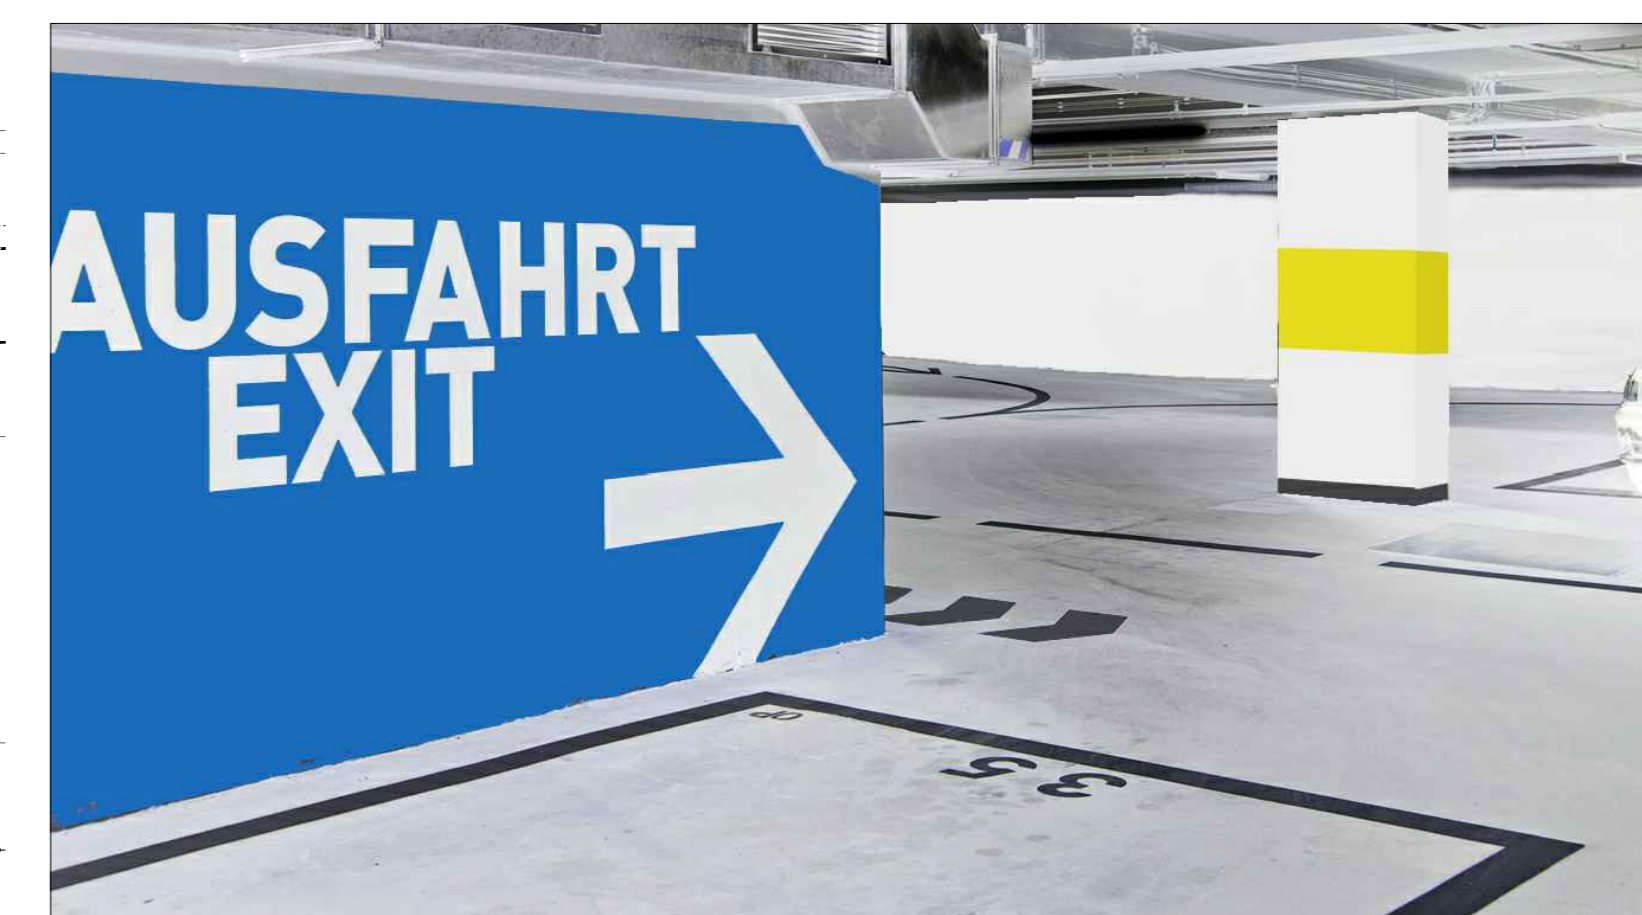

ACHTUNG: BEISPIELBILD

Übersicht Farben:

Säulen:


Alle Säulen sind in mit Streifen in der Farbe "RAL1003 - Signalgelb" zu versehen!
Höhe Streifen lt. Plan

Wandfarbe:

Alle Wandflächen sind mit der Farbe "RAL5005 - Signalblau" zu streichen!
Abmessungen lt. Plan

Schrift:

Alle Schriften sind in der Farbe "Weiß" auszuführen!
Abmessungen lt. Plan
Schriftart: Arial Black

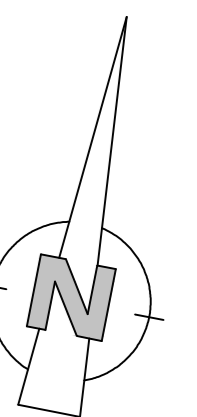

Projekt:	Zubau Kulturhaus Fiss			Mag.Arch. Prof.ZT Wolfgang NEURURER	
Inhalt:	Grundriss / Ansichten - TG Wanddesign - M 1:50 / M 1:100				
Bauherr:	Gemeinde Fiss			Haus Nr. 9 / 6471 Arzl tel.: +43 / 5412 / 64346 fax.: +43 / 5412 / 64325 mail: office@archalp.at	
Grundst. Nr.:	GP-139	Höhe: ±0,00 = +1433,48	Datum: 31.10.2017	archalp.at	
Pläne, Skizzen und Unterlagen sind urheberrechtlich geschützt, Ausführung den gültigen Normen und Vorschriften entsprechend.					
ÄNDERUNG N°	DATUM	BEZEICHNUNG	ÄNDERUNG N°	DATUM	BEZEICHNUNG

Die Angaben sind zu prüfen und mit d. Plänen der Subplaner zu vergleichen! Unstimmigkeiten sind mit der Bauleitung abzuklären!
Vor Baubeginn ist der aktuelle Finanzierungsstand nachzufragen und vor Ort Naturmaße zu nehmen

Planim.:
**07
DET**