




GRUNDRISS EG - Restaurant M1:50

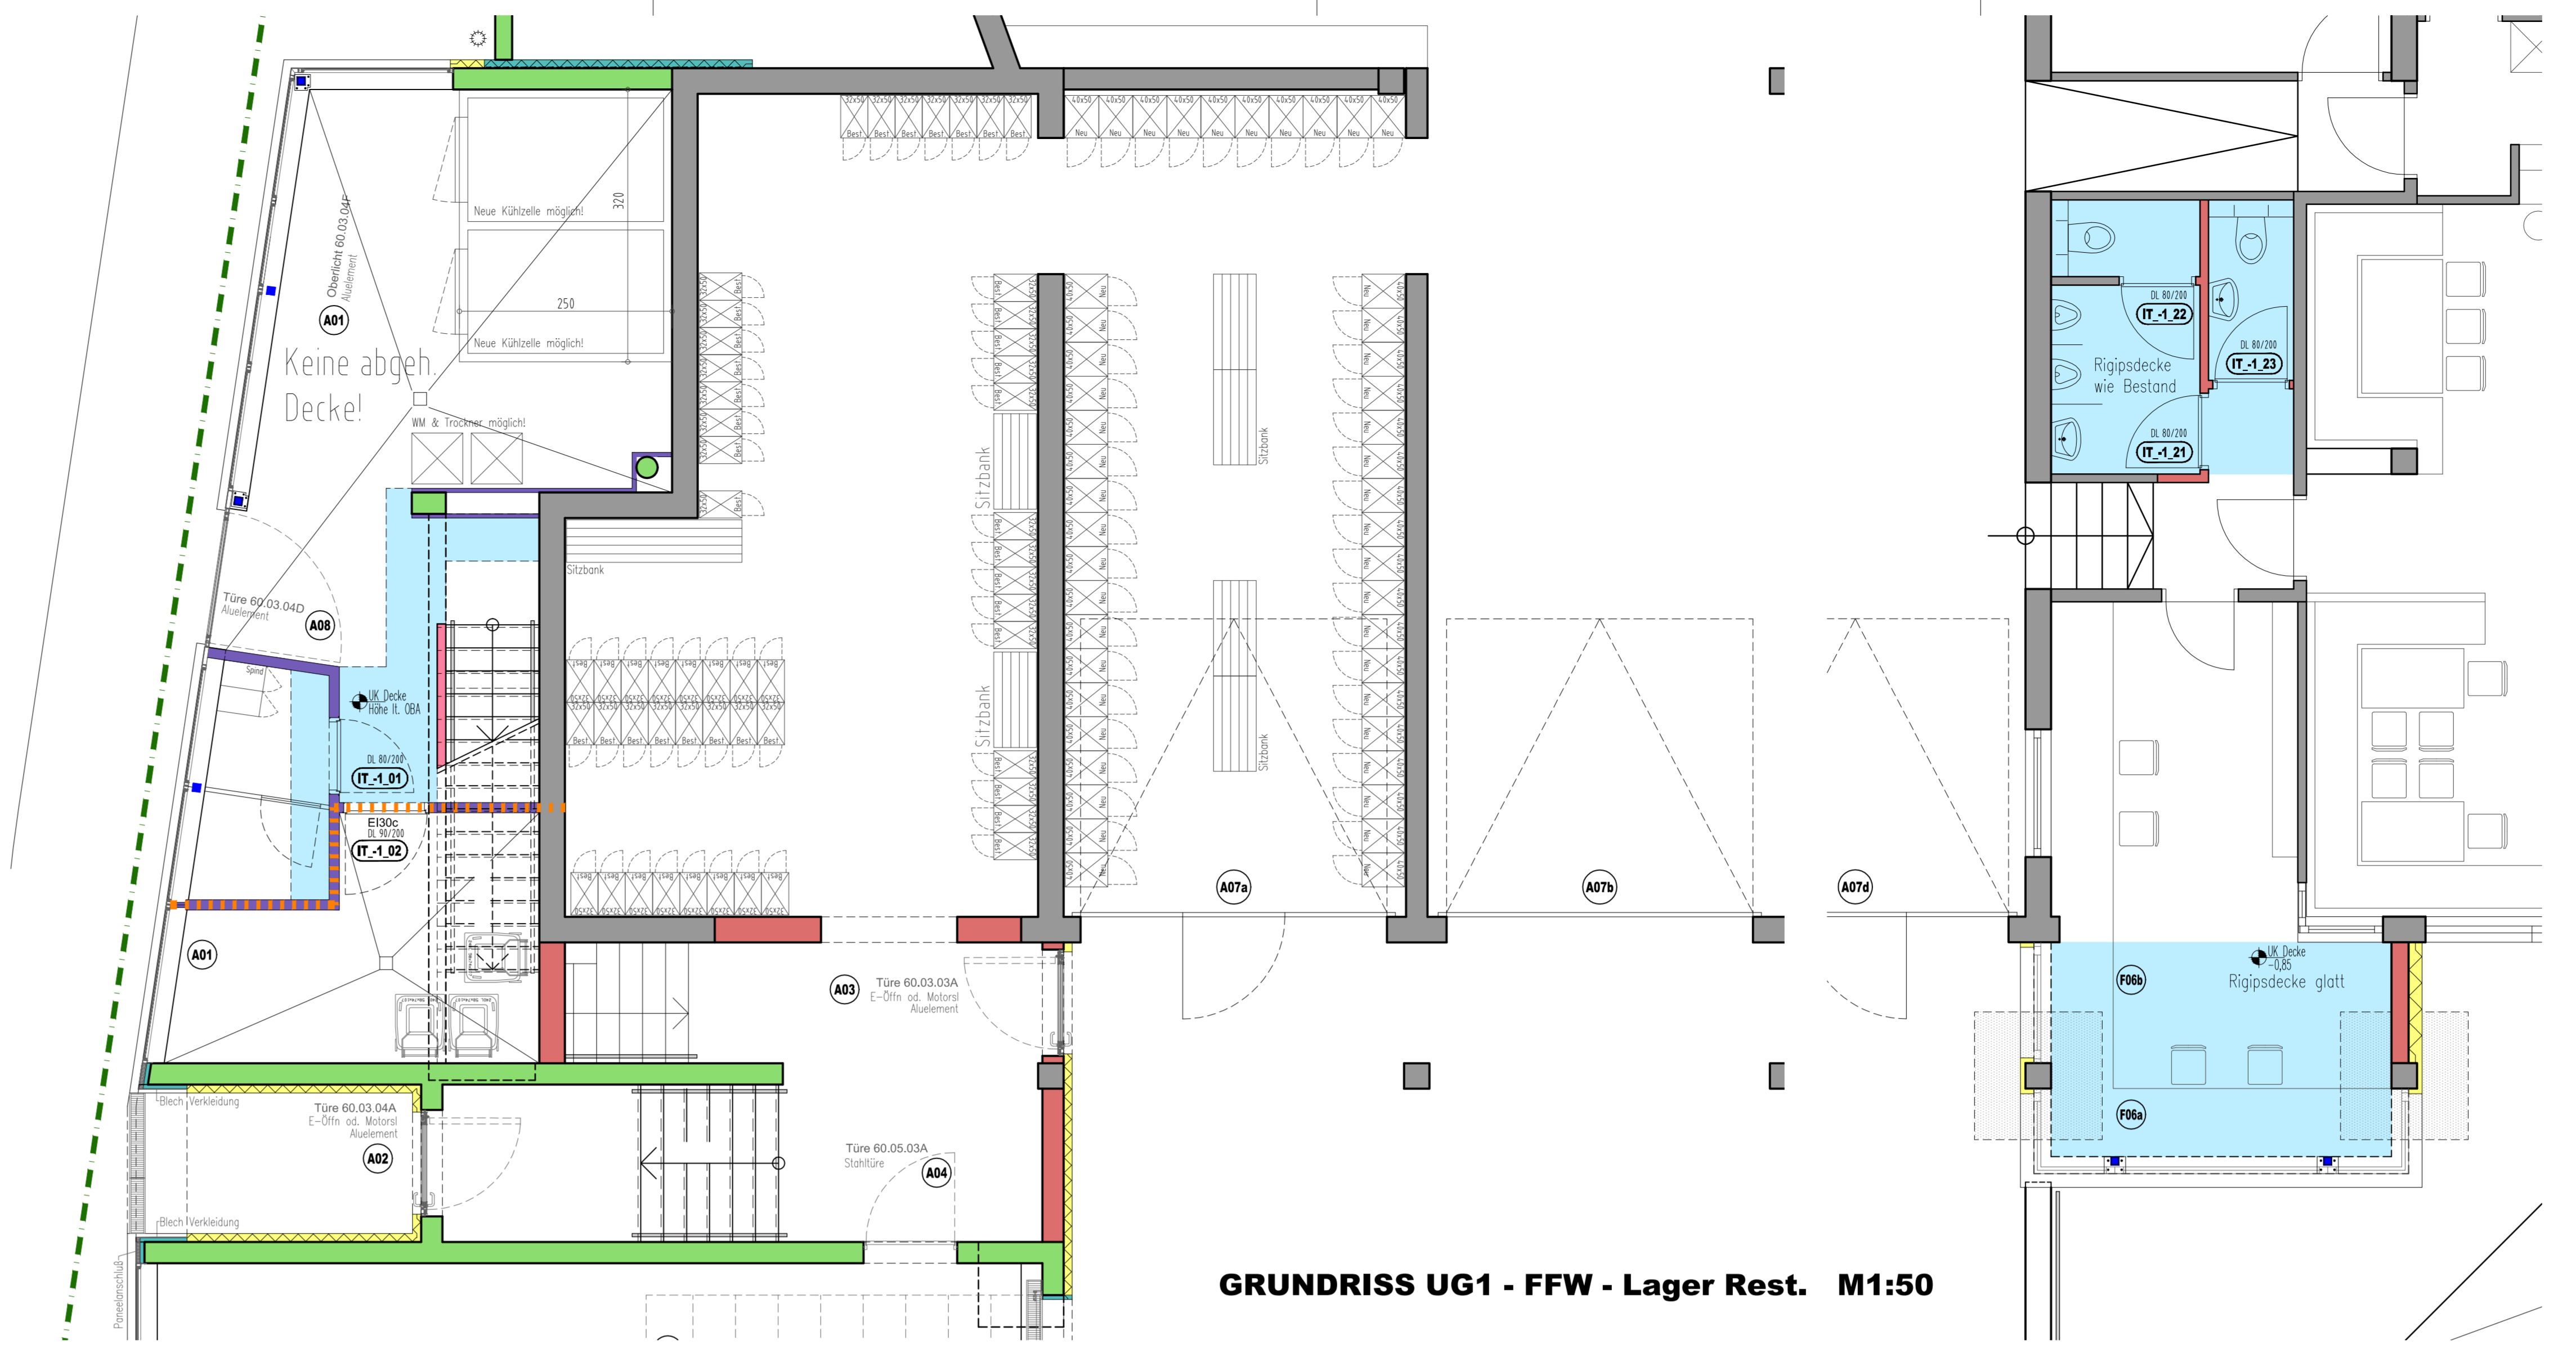


GRUNDRISS UG1 - FFW - Lager Rest. M1:50

LEGENDE DECKENSPIEGEL:

Farbe:	Deckenart:	Farbe:
Blau	Riggedeckelie "glatt"	Farbe "weil"
Gelb	Riggedeckelie "Lochung 8/18 R"	Farbe "weil"
Rosa	Riggedeckelie wird erst 2018 ausgefuehrt!	

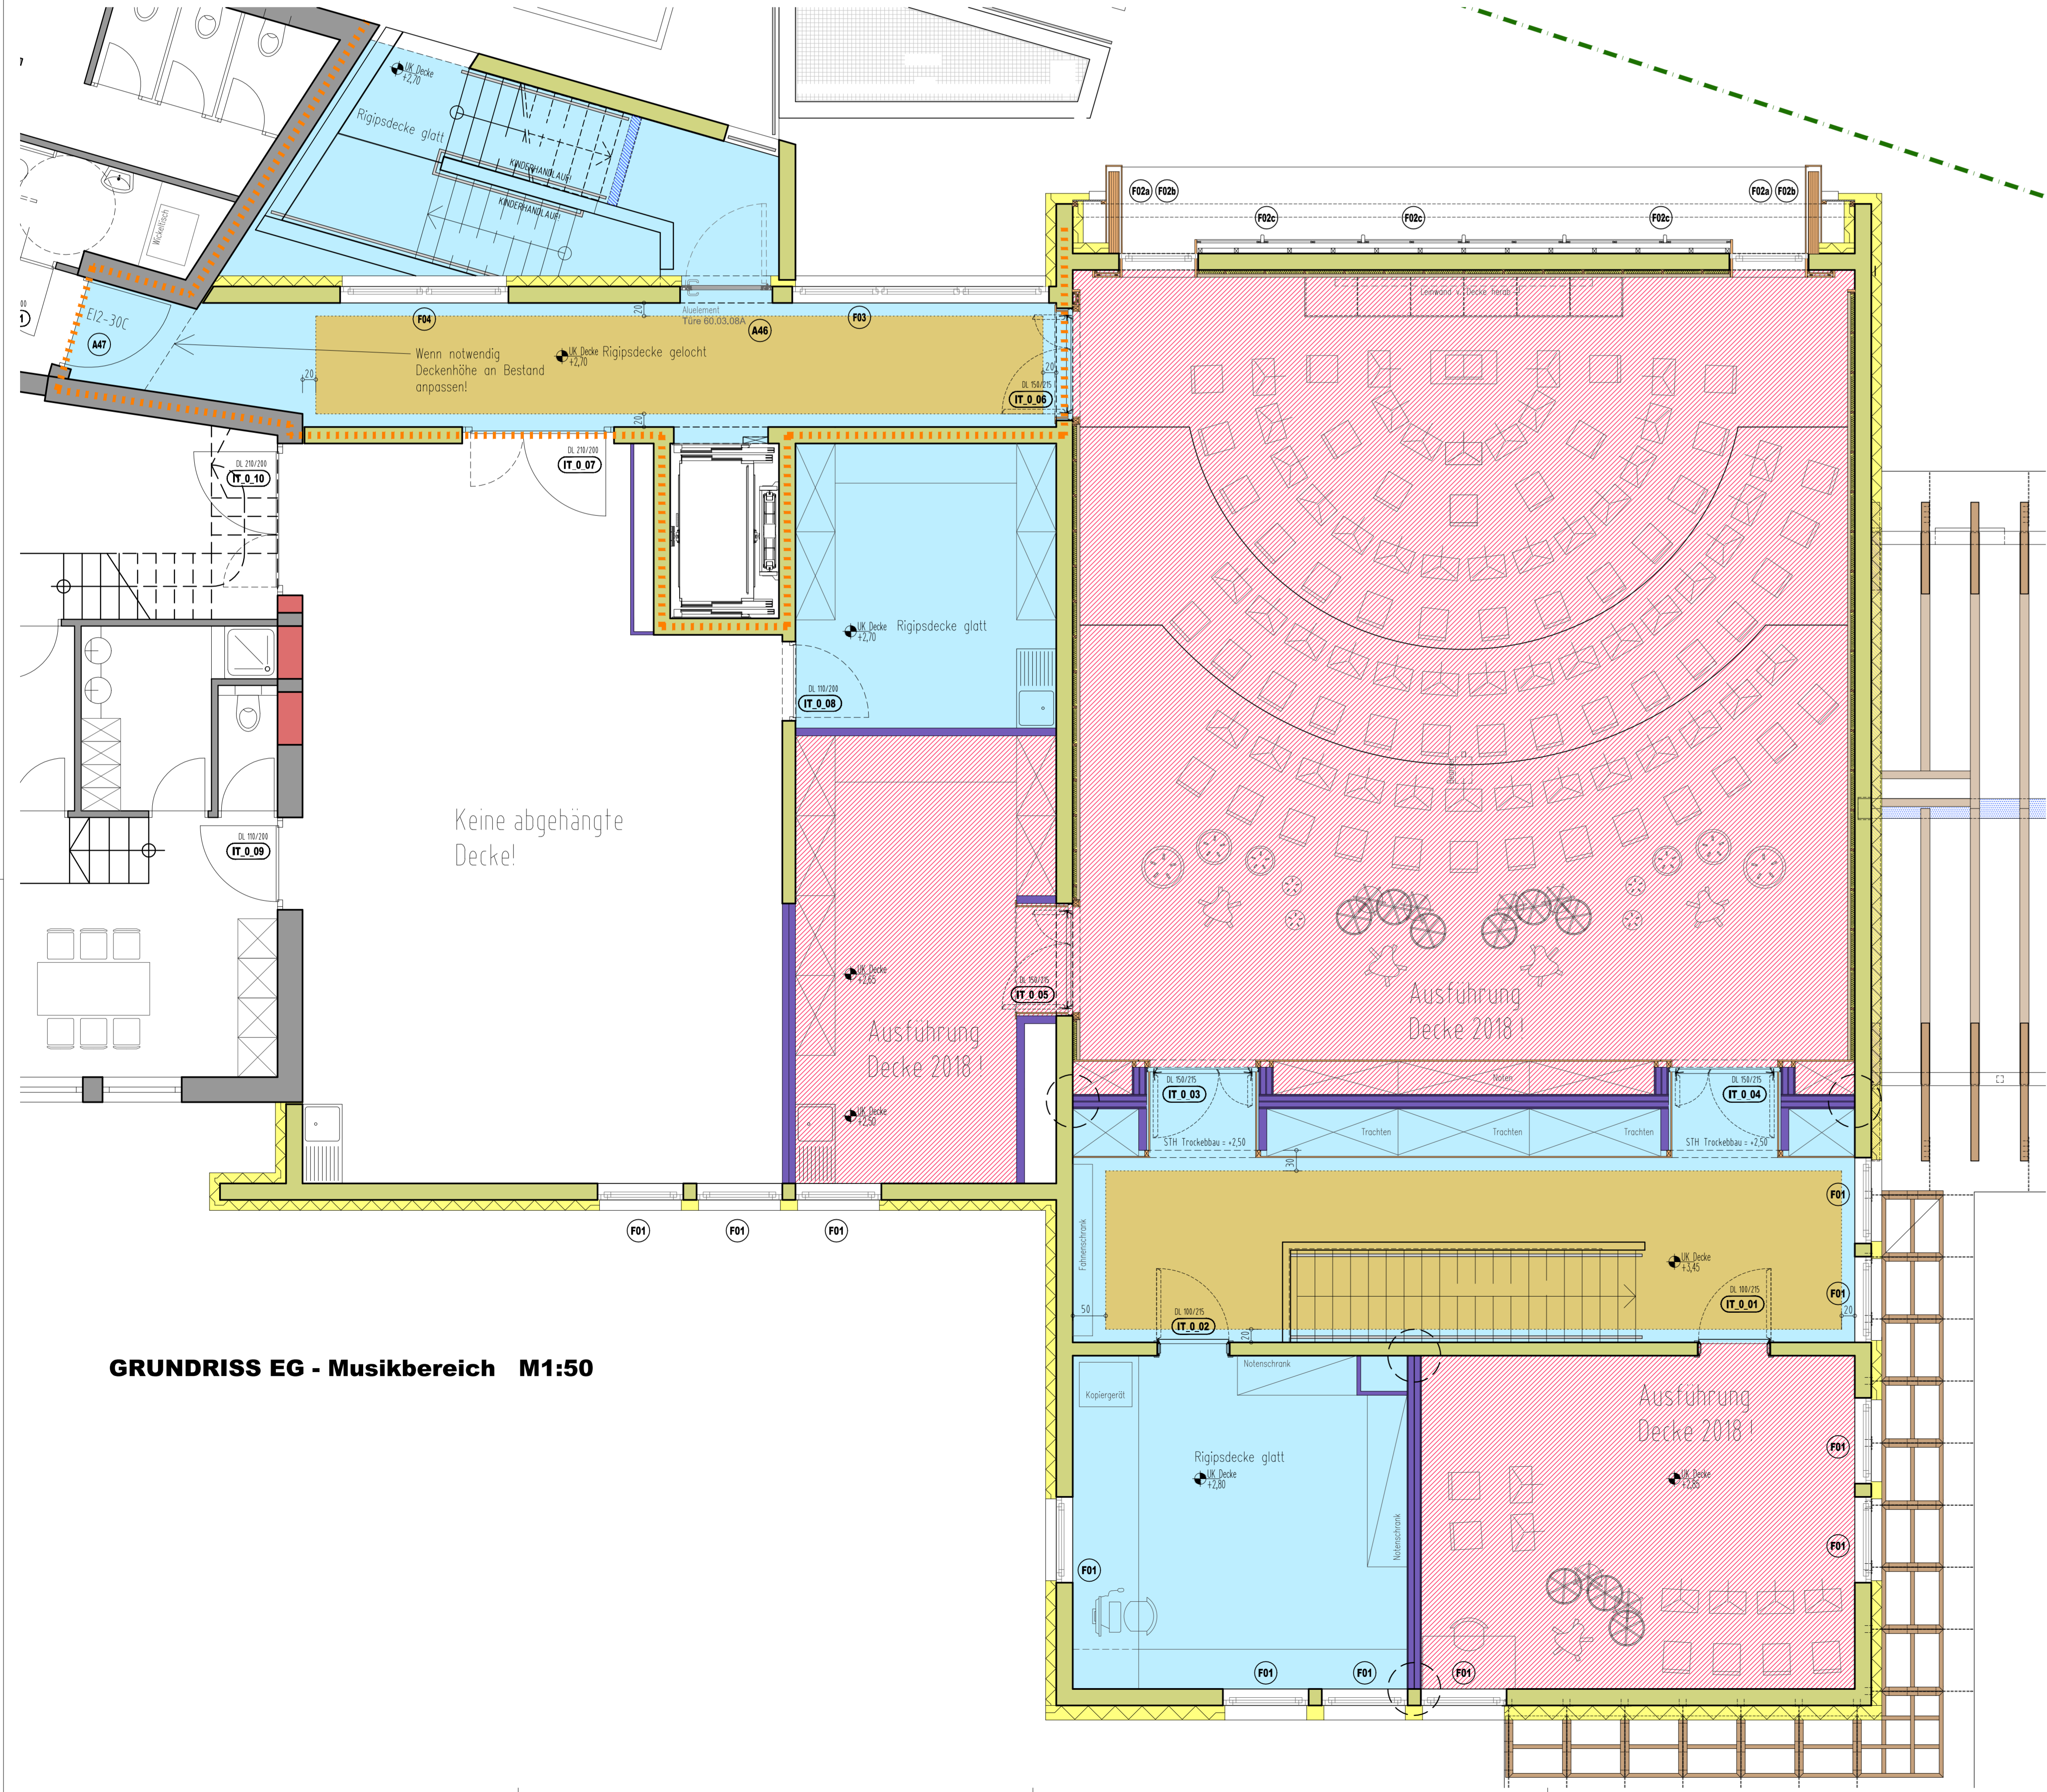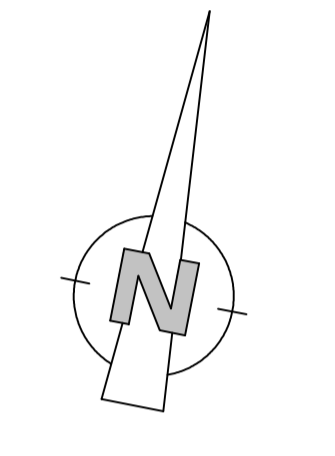

GRUNDRISS EG - Musikbereich M1:50

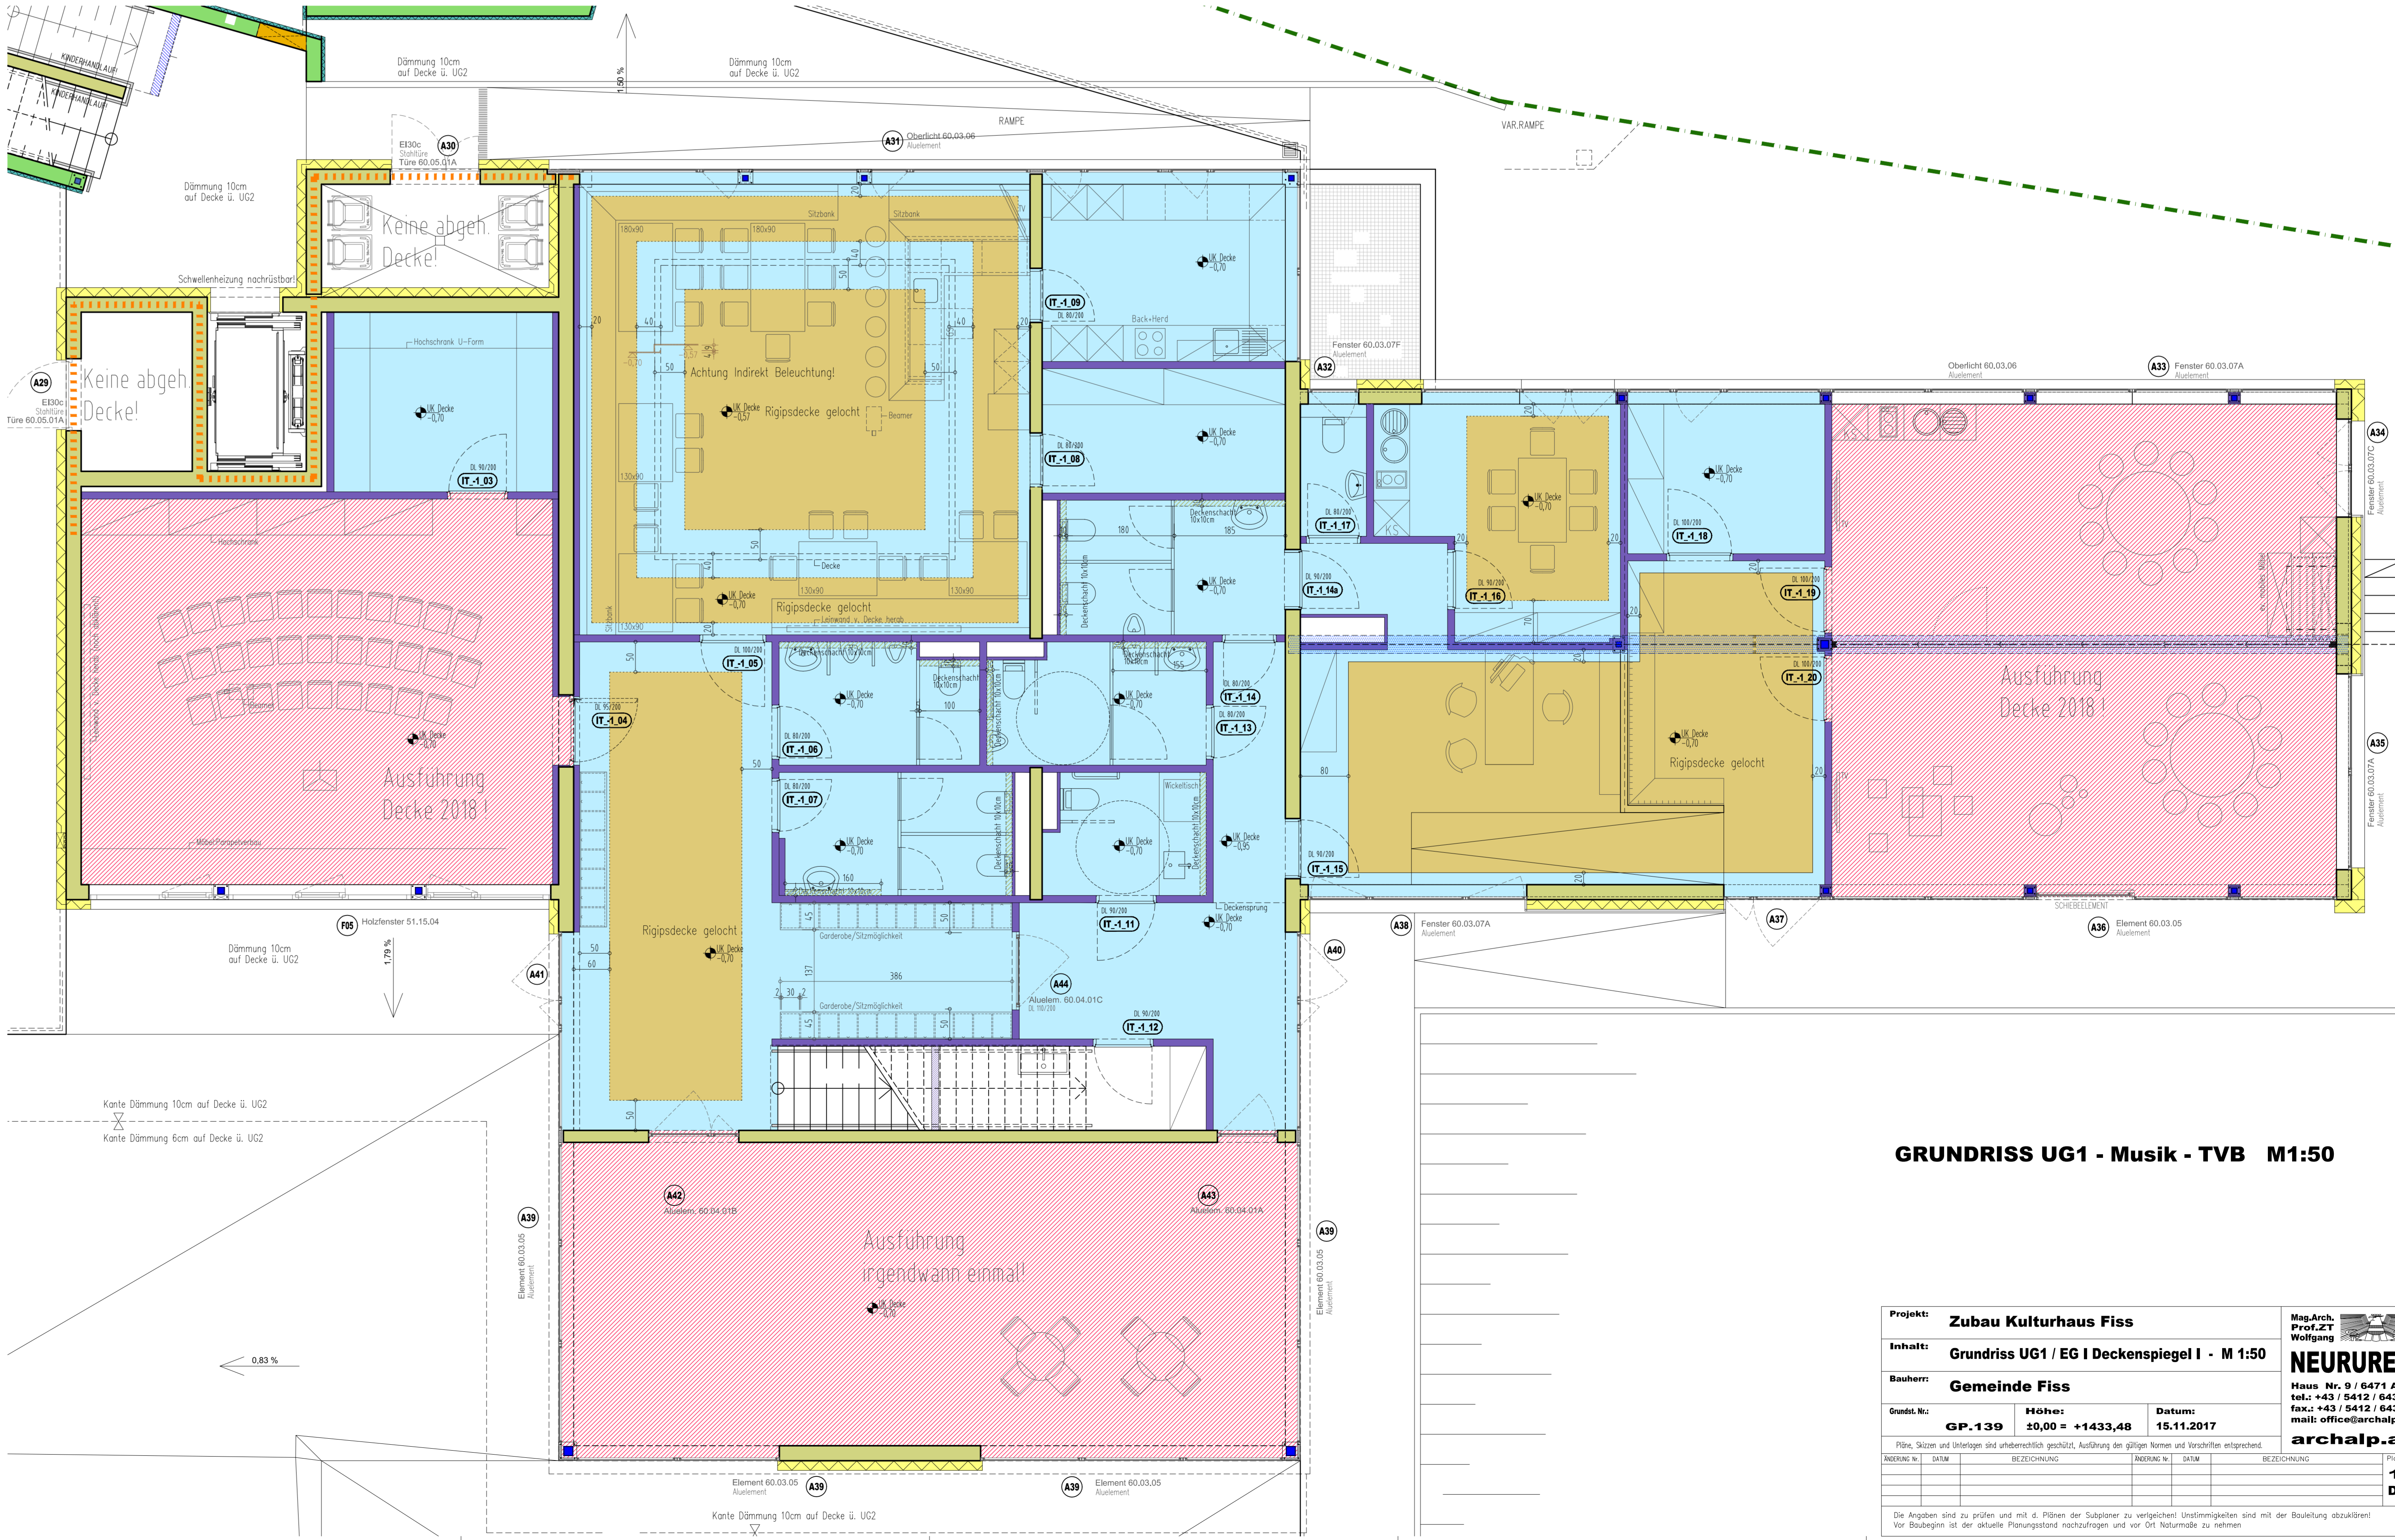

GRUNDRISS UG1 - Musik - TVB M1:50

Projekt:	Zubau Kulturhaus Fiss		
Inhalt:	Grundriss UG1 / EG I Deckenspiegel I - M 1:50		
Bauherr:	Gemeinde Fiss		
Geogr. Nr.:	GP_139	Merkmal:	10.00 = +1433,48
Datum:	15.11.2017		
Plan, Skizze und sonstige im Zusammenhang stehende Aufzeichnungen sind dem Bauherrn zuzustellen.	archalpat		
BEREICH:	DATE:	REVISIONS:	BEREICH:

Die Angaben sind zu prüfen und mit 4. Prüfen der Statiker zu vergleichen. Unstimmigkeiten sind mit der Bauleitung abzuklären. Vor Baubeginn ist der aktuelle Paragrafenstand nachzutragen und vor Ort Notwendige zu nehmen.