


Grundriss EG - Büro M1:20

Schnitt 01
Ansicht Wand West

Schnitt 02
Ansicht Wand West

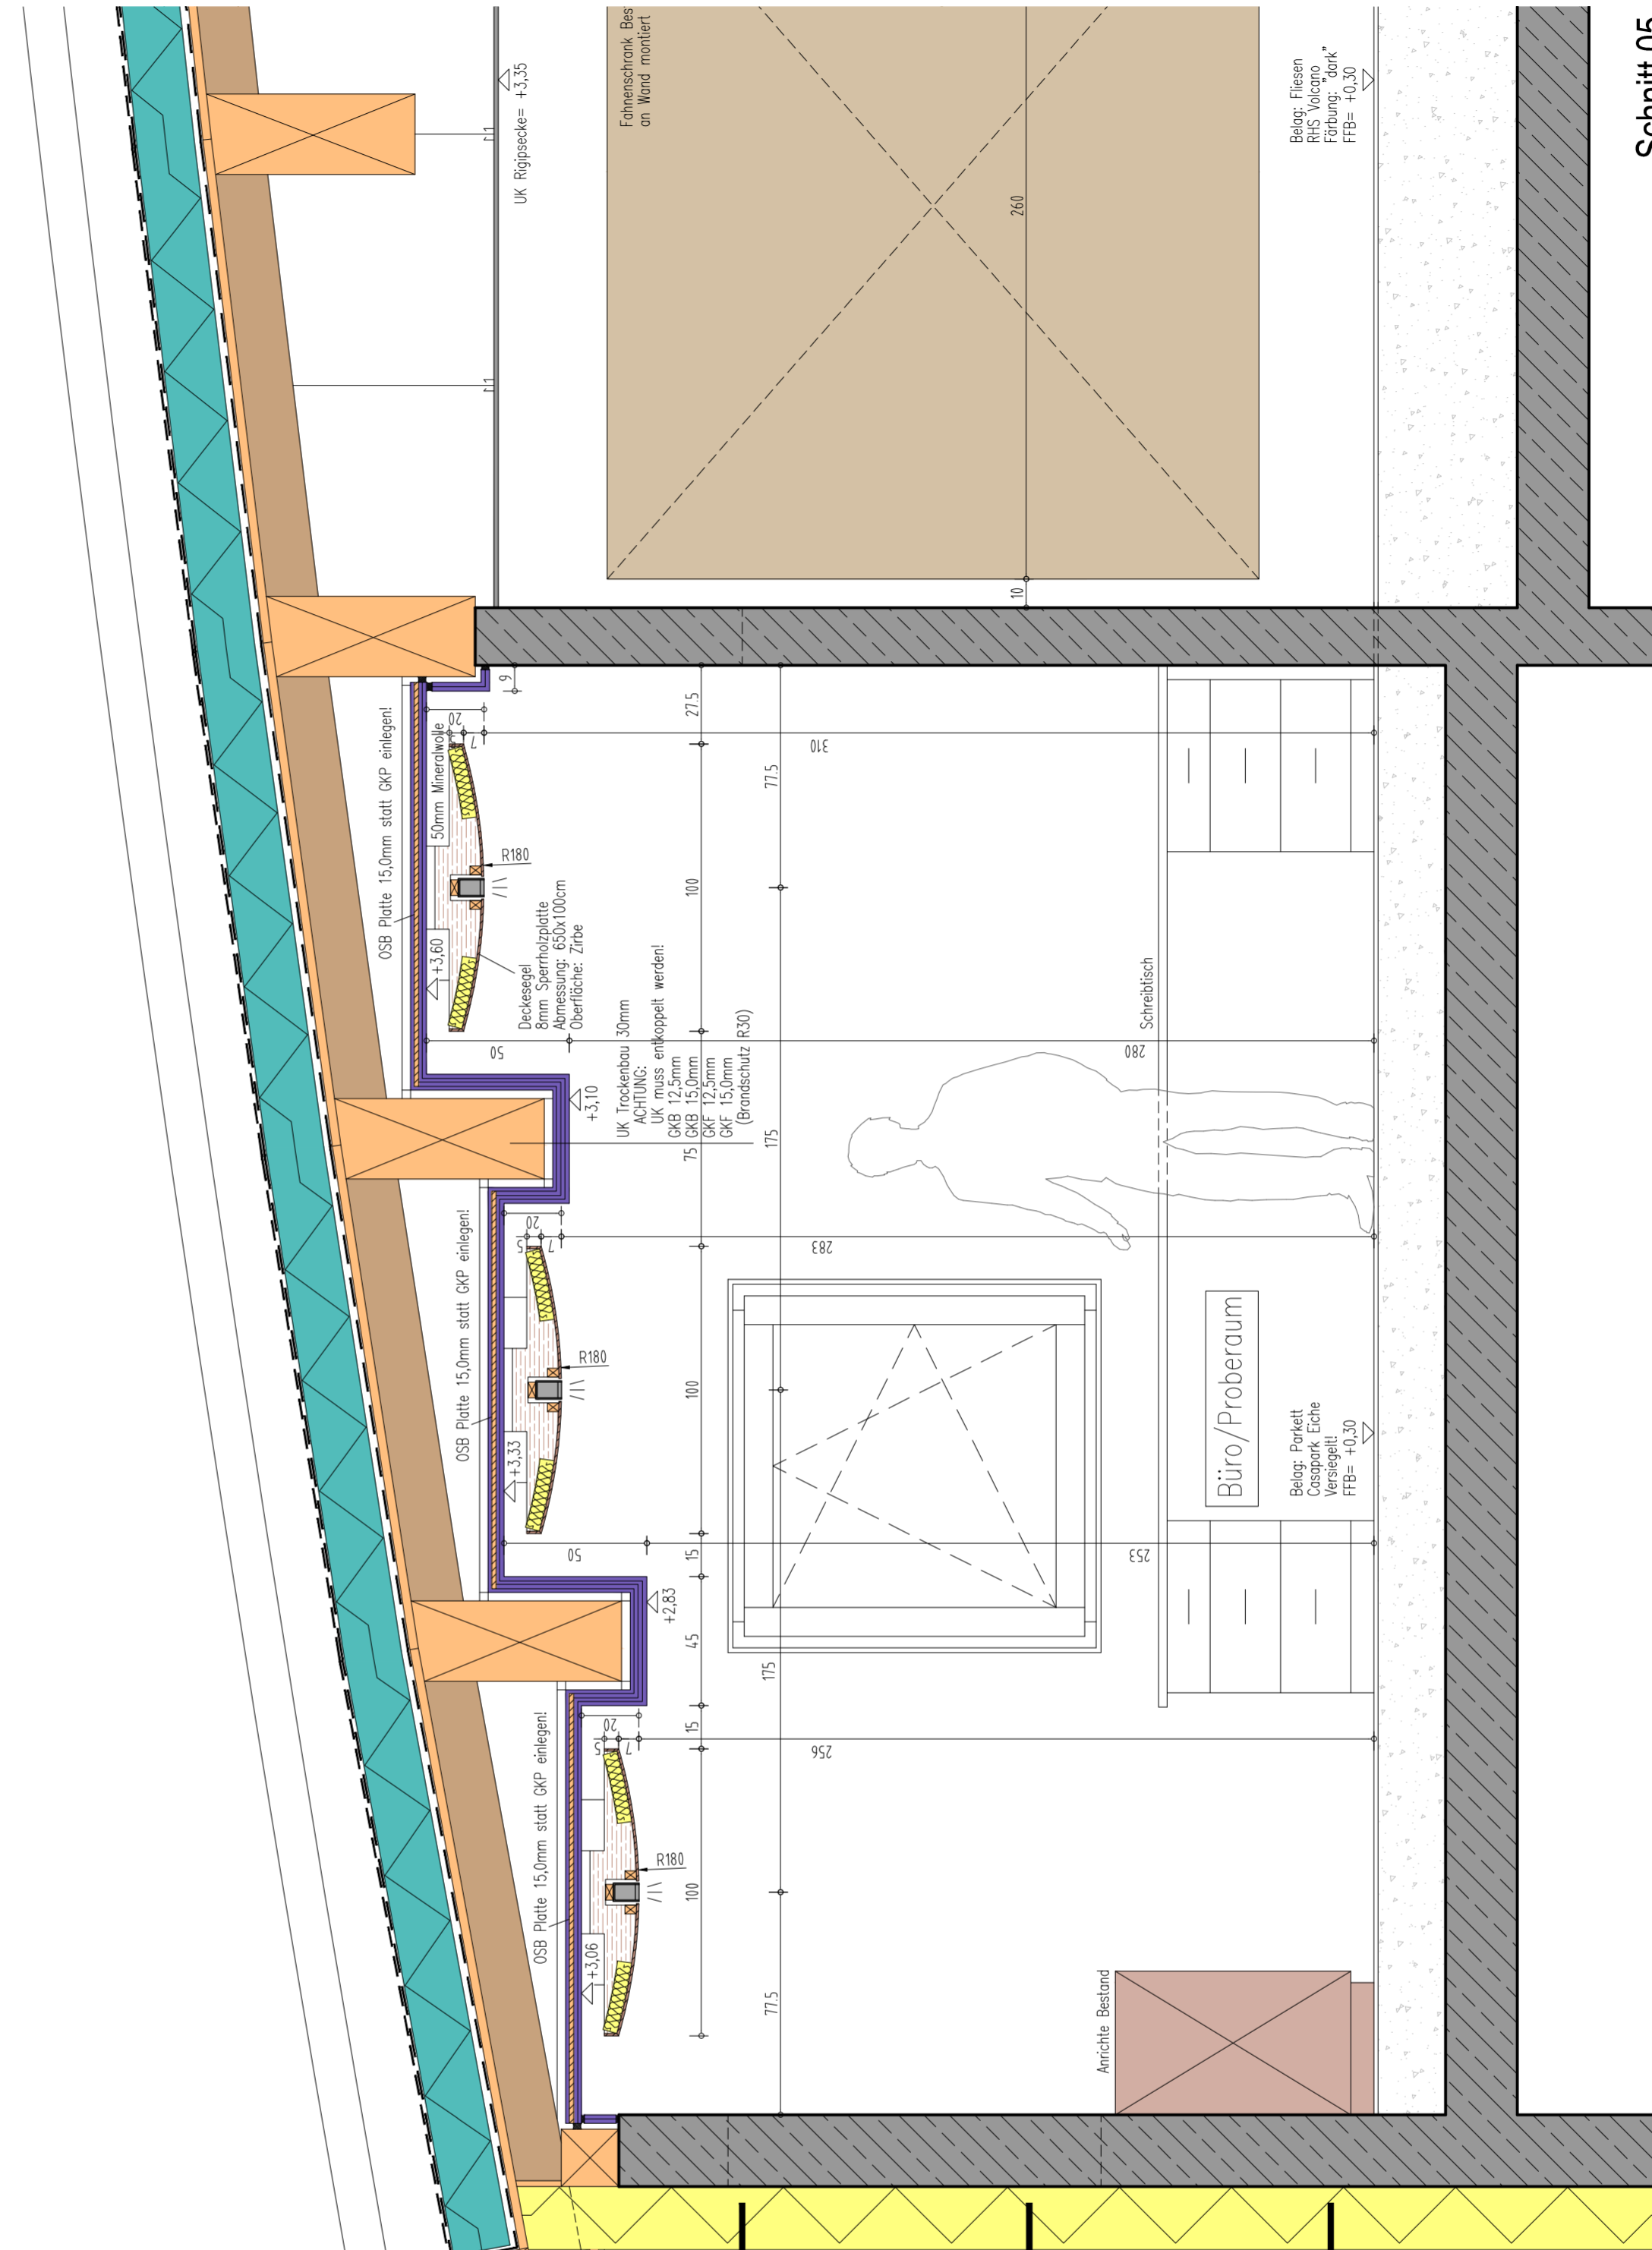

Schnitt / Ansicht EG - Büro M1:20

Schnitt 05
Ansicht Gangbereich

Grundriss EG
H = +1,00

ACHTUNG :
Systemzeichnung
Naturmaße nehmen !

Projekt: Zubau Kulturhaus Fiss		Mag.Arch. Prof.ZT Wolfgang	
Inhalt: Grundriss / Ansicht Büro - M 1:20		NEURURER	
Bauherr: Gemeinde Fiss		Haus Nr. 9 / 6471 Arzl tel.: +43 / 5412 / 64346 fax.: +43 / 5412 / 64325 mail: office@archalp.at	
Grundst. Nr.: GP.139	Höhe: ±0,00 = +1433,48	Datum: 05.04.2018	archalp.at
Pläne, Skizzen und Unterlagen sind urheberrechtlich geschützt. Ausführung den gültigen Normen und Vorschriften entsprechend.			
ÄNDERUNG N°:	DATUM:	BEZEICHNUNG:	ÄNDERUNG N°:
Die Angaben sind zu prüfen und mit d. Plänen der Subplaner zu vergleichen. Unstimmigkeiten sind mit der Bauleitung abzuklären! Vor Baubeginn ist der aktuelle Planungsstand nachzufragen und vor Ort Naturmaße zu nehmen.			Planer: 06 MP