


**SCHNITT 03 - EG**  
**ANSICHT WAND NORD**  
**M 1:20**

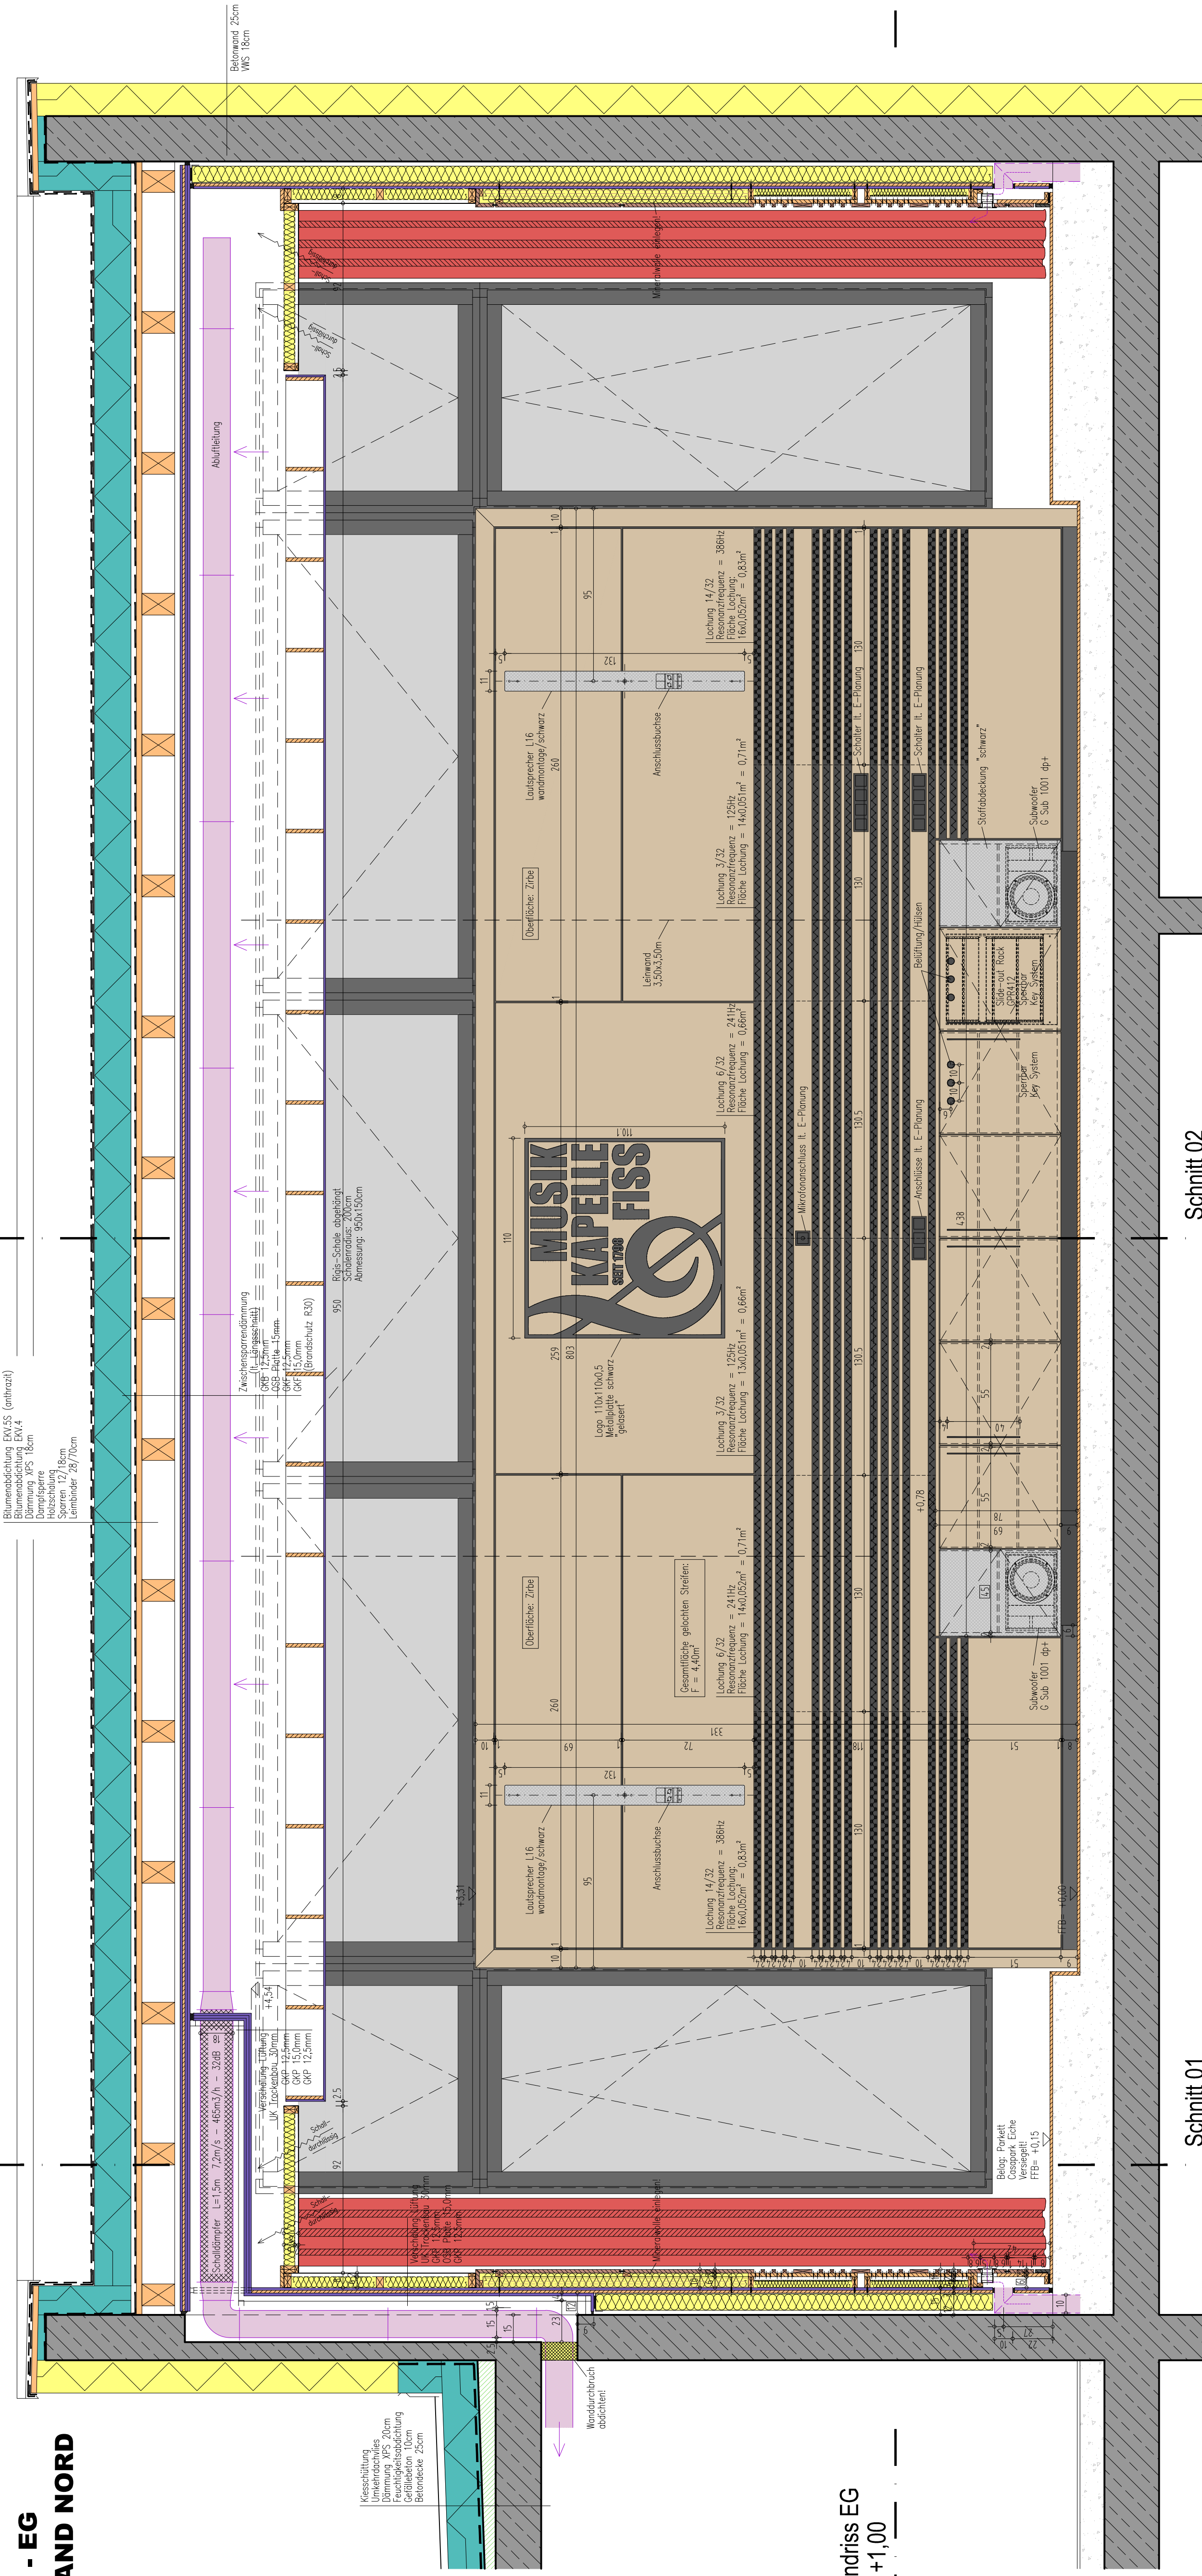


Grundriss EG  
H = +1,00

Grundriss EG  
H = +1,00

**Schnitt 01**  
**Ansicht Wand West**

**Schnitt 02**  
**Ansicht Wand West**

**SCHNITT 04 - EG**  
**ANSICHT WANS SÜD**  
**M 1:20**

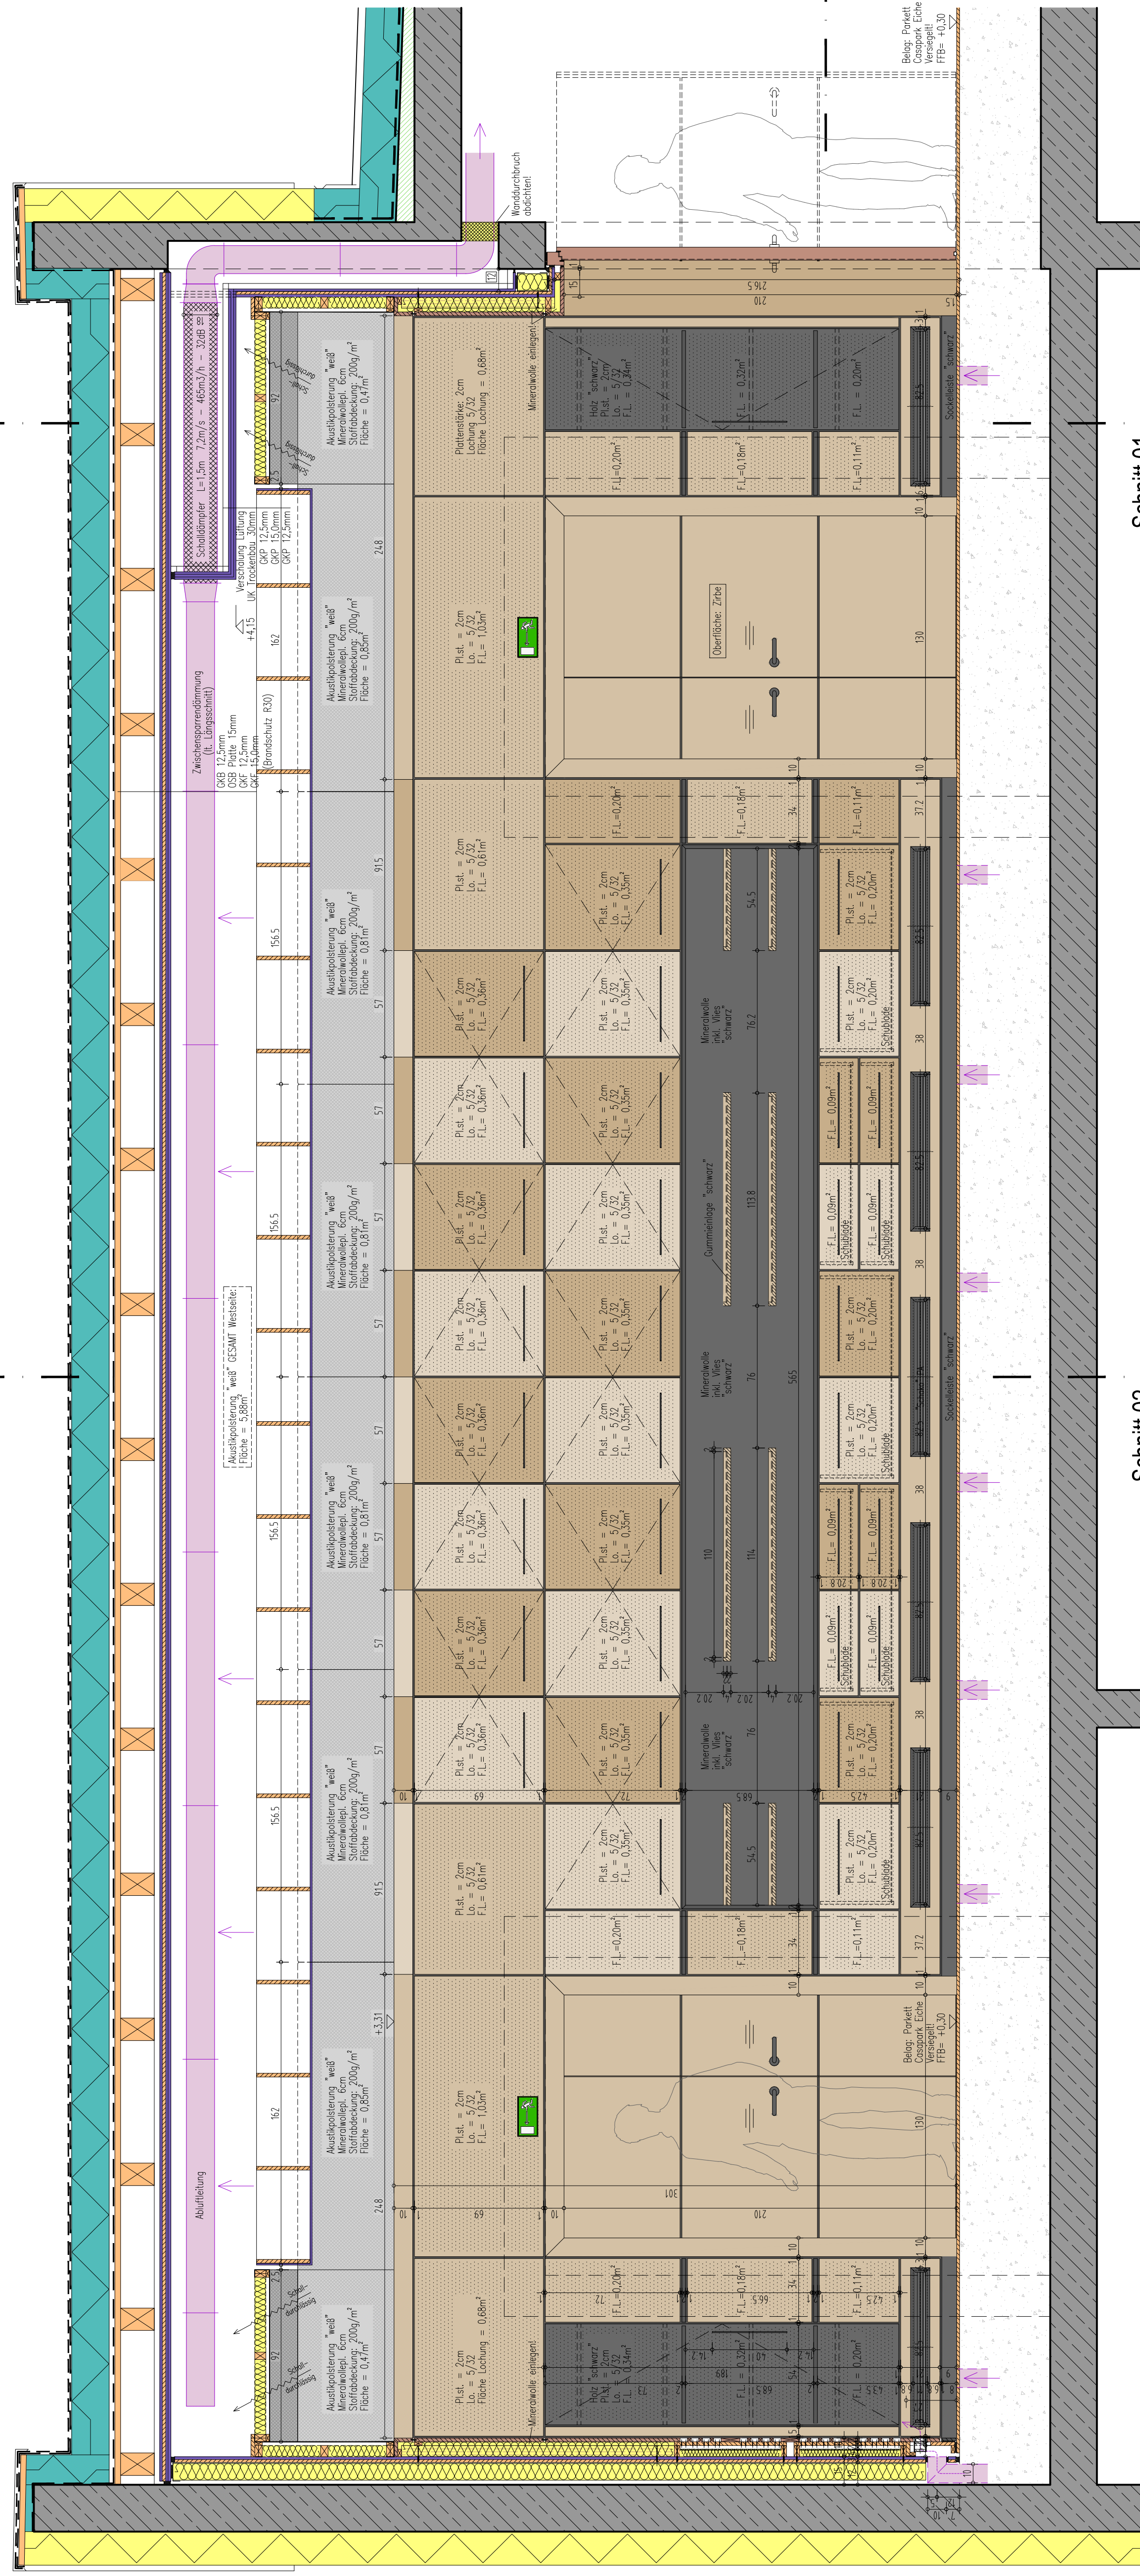


Grundriss EG  
H = +1,00

**Schnitt 01**  
**Ansicht Wand West**

**Schnitt 02**  
**Ansicht Wand West**

**Schnitt 01**  
**Ansicht Wand West**

**SCHNITT 05 - EG**  
**ANSICHT GANGBER.**  
**M 1:20**

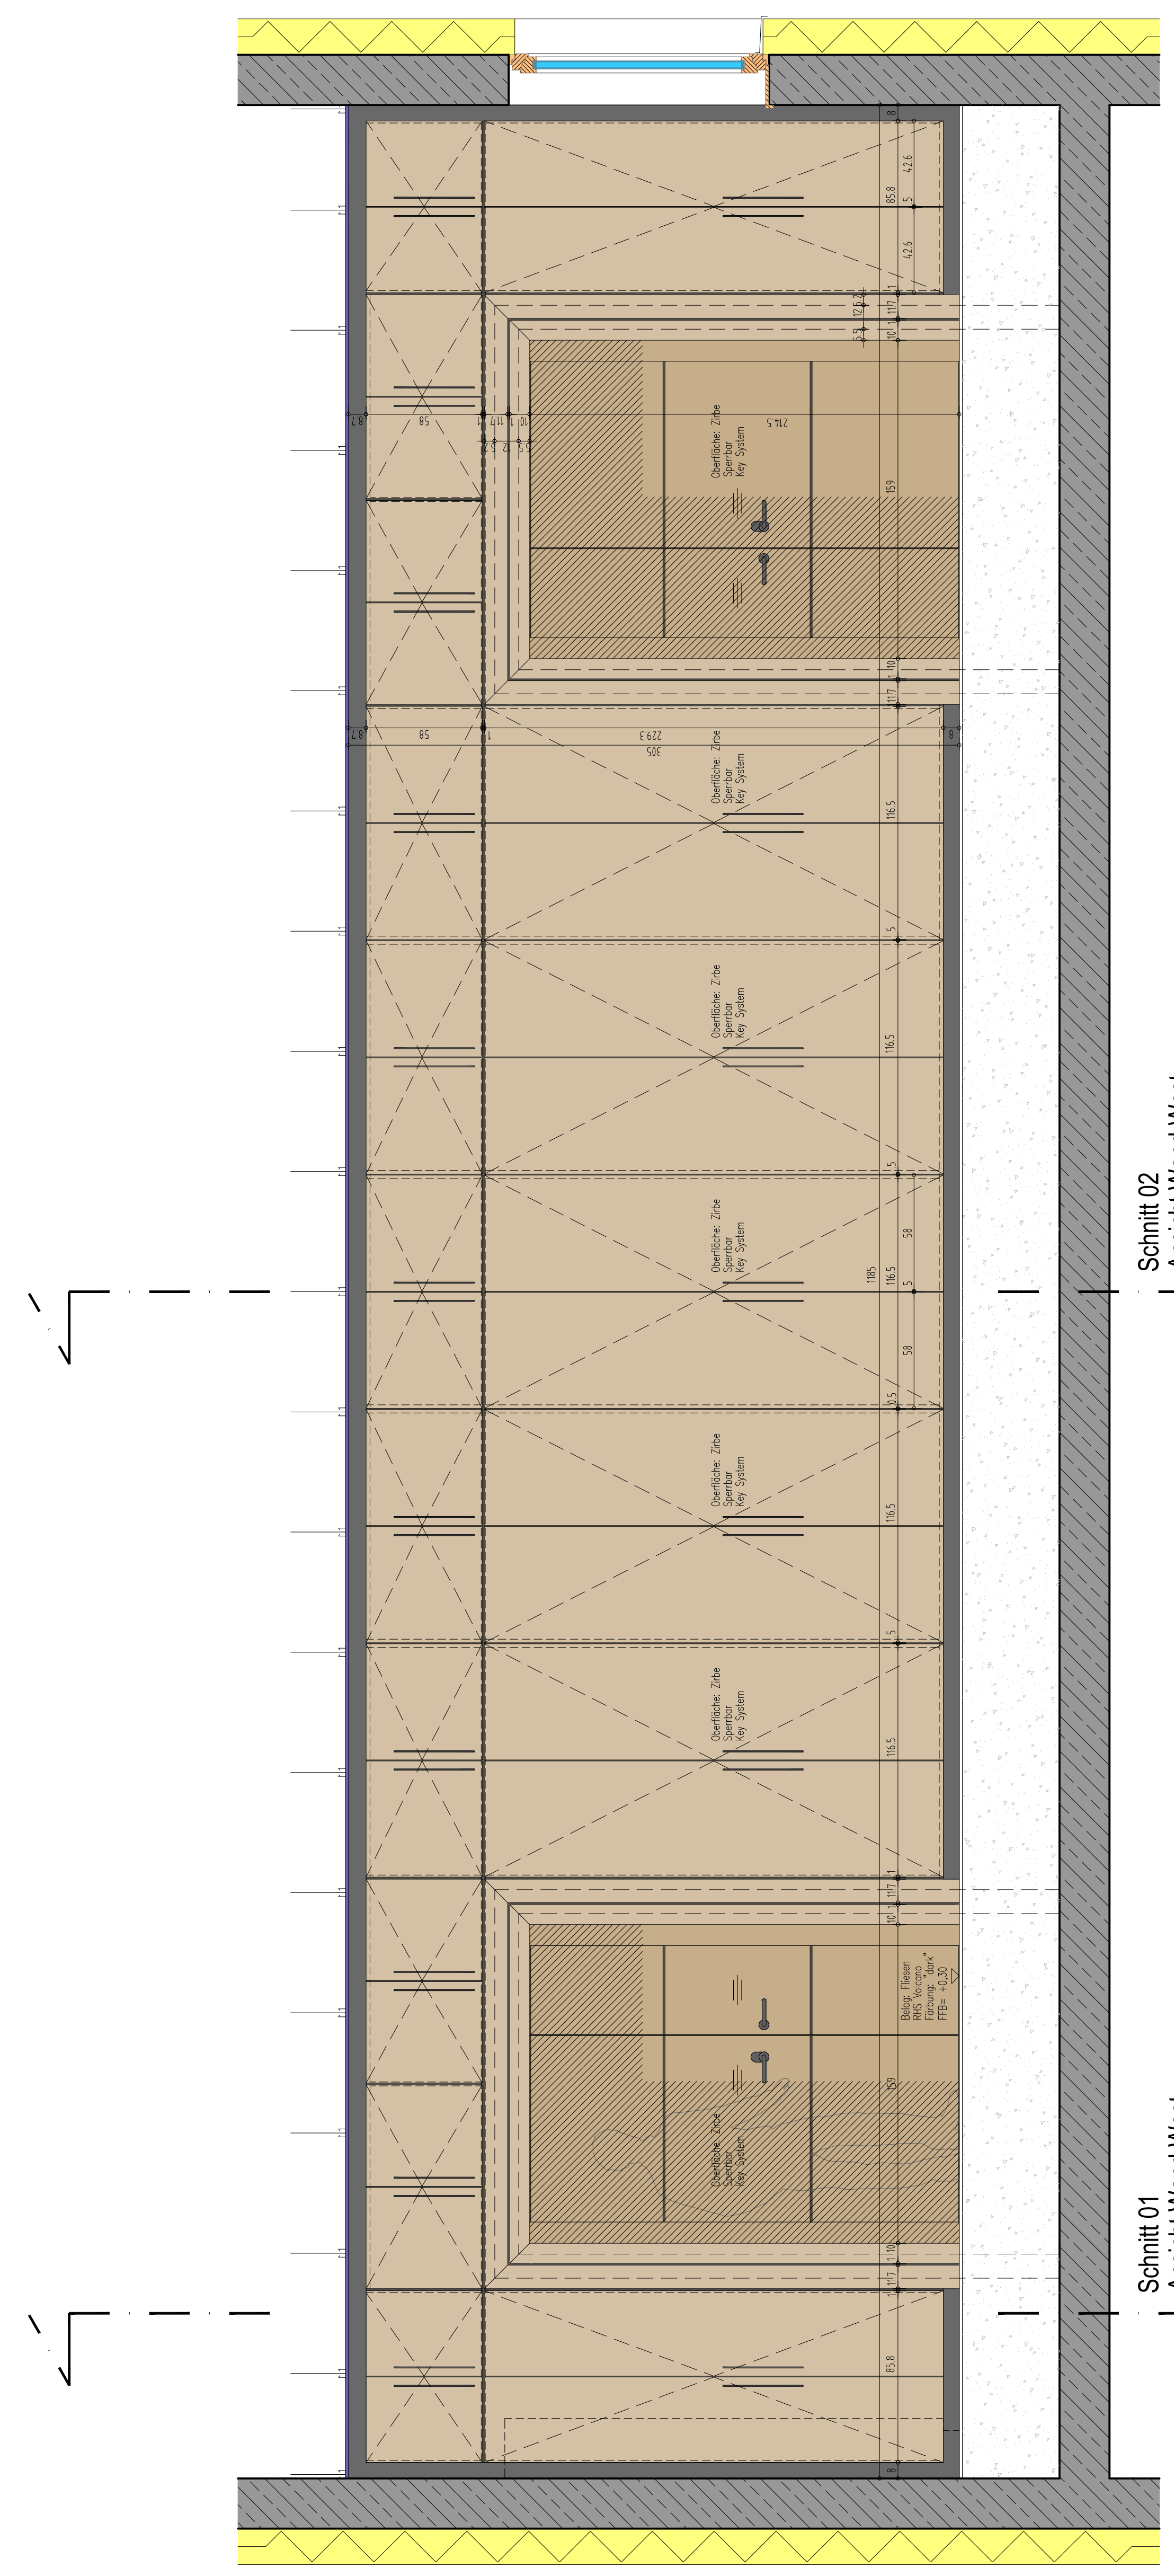

Grundriss EG  
H = +1,00

**Schnitt 01**  
**Ansicht Wand West**

**Schnitt 02**  
**Ansicht Wand West**

**ACHTUNG :**  
Systemzeichnung  
Naturmaße nehmen !

<b>Projekt:</b> Zubau Kulturhaus Fiss		<b>Mag.Arch. Prof. Dr. Wolfgang</b>	
<b>Inhalt:</b> Schnitt 03 / 04 / 05 - M 1:20		<b>NEURURER</b>	
<b>Bauherr:</b> Gemeinde Fiss		Haus Nr. 9 / 6471 Arzl tel.: +43 / 5412 / 64346 fax: +43 / 5412 / 64335 mail: office@archalpat.at	
<b>Bestell-Nr.:</b> GP-139	<b>Höhe:</b> ±0,00 = +1433,48	<b>Datum:</b> 25.04.2018	<b>archalpat.at</b>
<small>PROJEKT</small>	<small>DATE</small>	<small>BEZUGSZEICHNUNG</small>	<small>PROJEKT</small>
<small>PROJEKT</small>	<small>DATE</small>	<small>BEZUGSZEICHNUNG</small>	<small>PROJEKT</small>

Die Angaben sind zu prüfen und ist die Haftung der Statiker zu übernehmen. Irrtumsmöglichkeiten sind mit der Bauleitung abzustimmen. Vor Baubeginn ist der aktuelle Planungsstand nachzutragen und vor Ort Maßstäbe zu nehmen.