


Bodenplatte Teil 2
untere Lage

M 1:50
3.UG

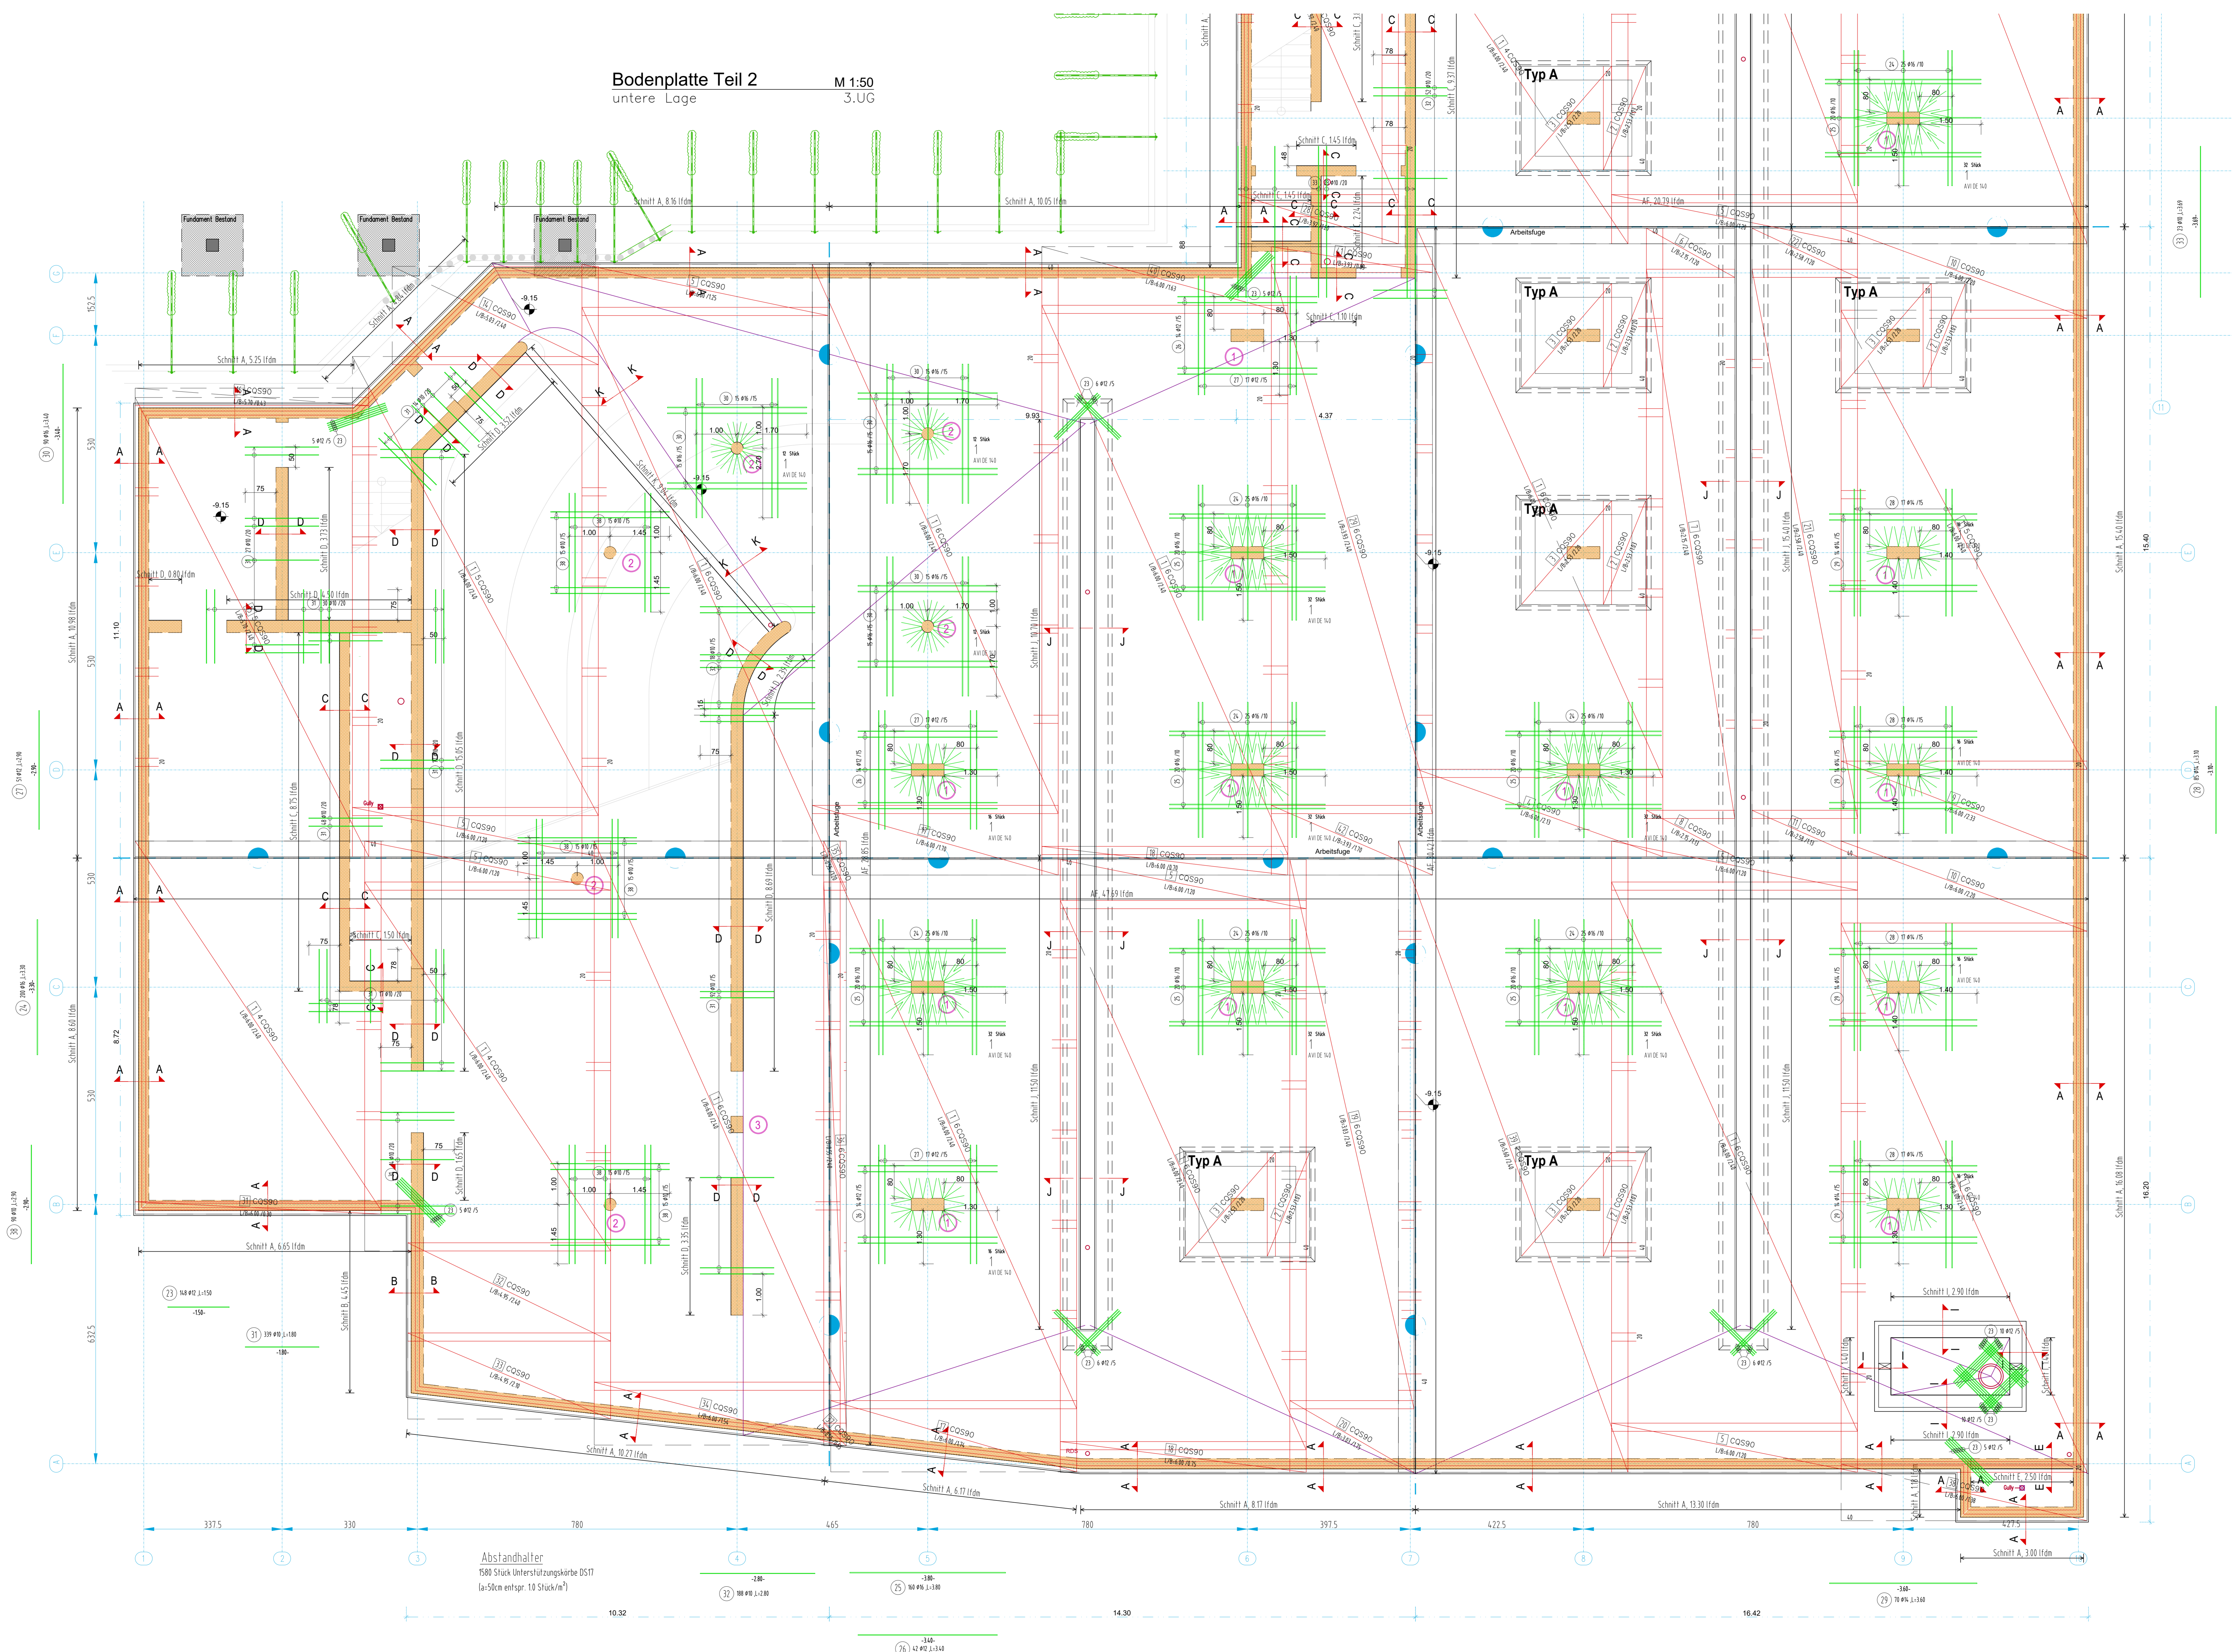

Abstandhalter
1580 Stück Unterstützungskörbe OS17
(a=50cm entspr. 10 Stück/m²)

Kulturhaus Fiss		17-861
301	24.05.2017	1:50/20
Bodenplatte Teil 1 untere Lage	wolf	31.05.2017
geprüft (Arch.,HSL,Elektro,Zementol)	24.05.2017	31.05.2017

bis COS-90
spannrichtung

ab COS-100
spannrichtung

Sofern keine Angabe zur Überhöhung der Decke vorhanden ist, ist die Decke mit einem Stich von 1/300 der kürzeren Spannweite zu überhöhen.
 Übereinstimmung mit anderen auf den entsprechenden Bauteil bezogenen Plänen (Schlitzpläne, usw.) sind zu überprüfen. Unstimmigkeiten sind der Bauleitung dem Planer und dem Statiker mitzuteilen.
 IT: Arbeitnehmerschutzverordnung sind alle nach oben stehenden Eisen um 90 Grad umzubiegen oder mit geeigneten Schutzleisten zu versehen.
 NACHBEHANDLUNG IT: ÖN B 4710-1 AUSSCHALFRISTEN IT: ÖN B 4710-1 Sauberkeitsschicht ist mind. 6cm auszuführen und mit der Güte C 12/15.
 Bei Vorkommen von bindigen Böden (Tone, Schluffe), Sandinseln oder Auffüllungen ist der Statiker zu benachrichtigen.

DKW DESIGN u. KONSTRUKTION NEURAUTER

BM. ING. DIETMAR NEURAUTER
PLANUNG - BAULEITUNG - STATIK

B-4424-SILZ, FARNGASSE 55 R, TEL: 052634200 FAX: 052634200-24, EMAIL: OFFICE@DKW.AT