


BIEGELISTE Betonstahl: B500B										
Position	Stab-	Einzel-	Gesamt-	der Lage	Code	Biegeabw.				
nummer	messer	länge	länge	des	Form	b	c	d	e	f
1	7.00	257	2499.00	3	00	7.00				
2	1.79	2223	3979.17	3	21	7.00				
3	7.00	291	2037.00	3	00	7.00				
4	2.29	64	146.56	3	21	7.00				0.10;0.12
5	2.24	334	748.16	3	21	2	0.90	0.20	0.90	0.10;0.12
6	1.01	44	44.44	3	21	0.41	0.19	0.41		
7	1.75	126	220.50	3	21	0.80	0.15	0.80		
8	1.84	64	117.76	3	21	0.80	0.24	0.80		
9	2.19	1576	3451.44	3	21	2	0.90	0.15	0.90	0.10;0.12
10	1.26	68	85.68	3	99					
11	2.26	202	456.52	5	11	3	0.85	1.15		0.00;0.26
12	1.30	64	82.20	3	00	1.30				
13	1.35	120	162.00	3	21	0.60	0.15	0.60		
14	1.41	14	19.74	3	21	0.60	0.21	0.60		
15	2.68	423	1133.64	3	31	2	0.90	0.21	0.90	0.21
16	1.30	423	549.90	3	31	2	0.32	0.21	0.32	0.21
17	2.20	6	13.20	3	11	3	0.85	1.15		0.00;0.26
18	1.44	272	391.68	3	31	2	0.30	0.24	0.30	0.24
19	1.40	80	280.00	5	11	1.40	1.00			0.20;0.00
20	3.82	144	550.08	5	99					
21	1.12	320	358.40	5	15	0.70	0.40	0.51		
22	3.31	176	582.56	5	99					
23	1.50	148	222.00	3	00	1.50				
24	3.30	200	660.00	5	00	3.30				
25	3.80	160	608.00	5	00	3.80				

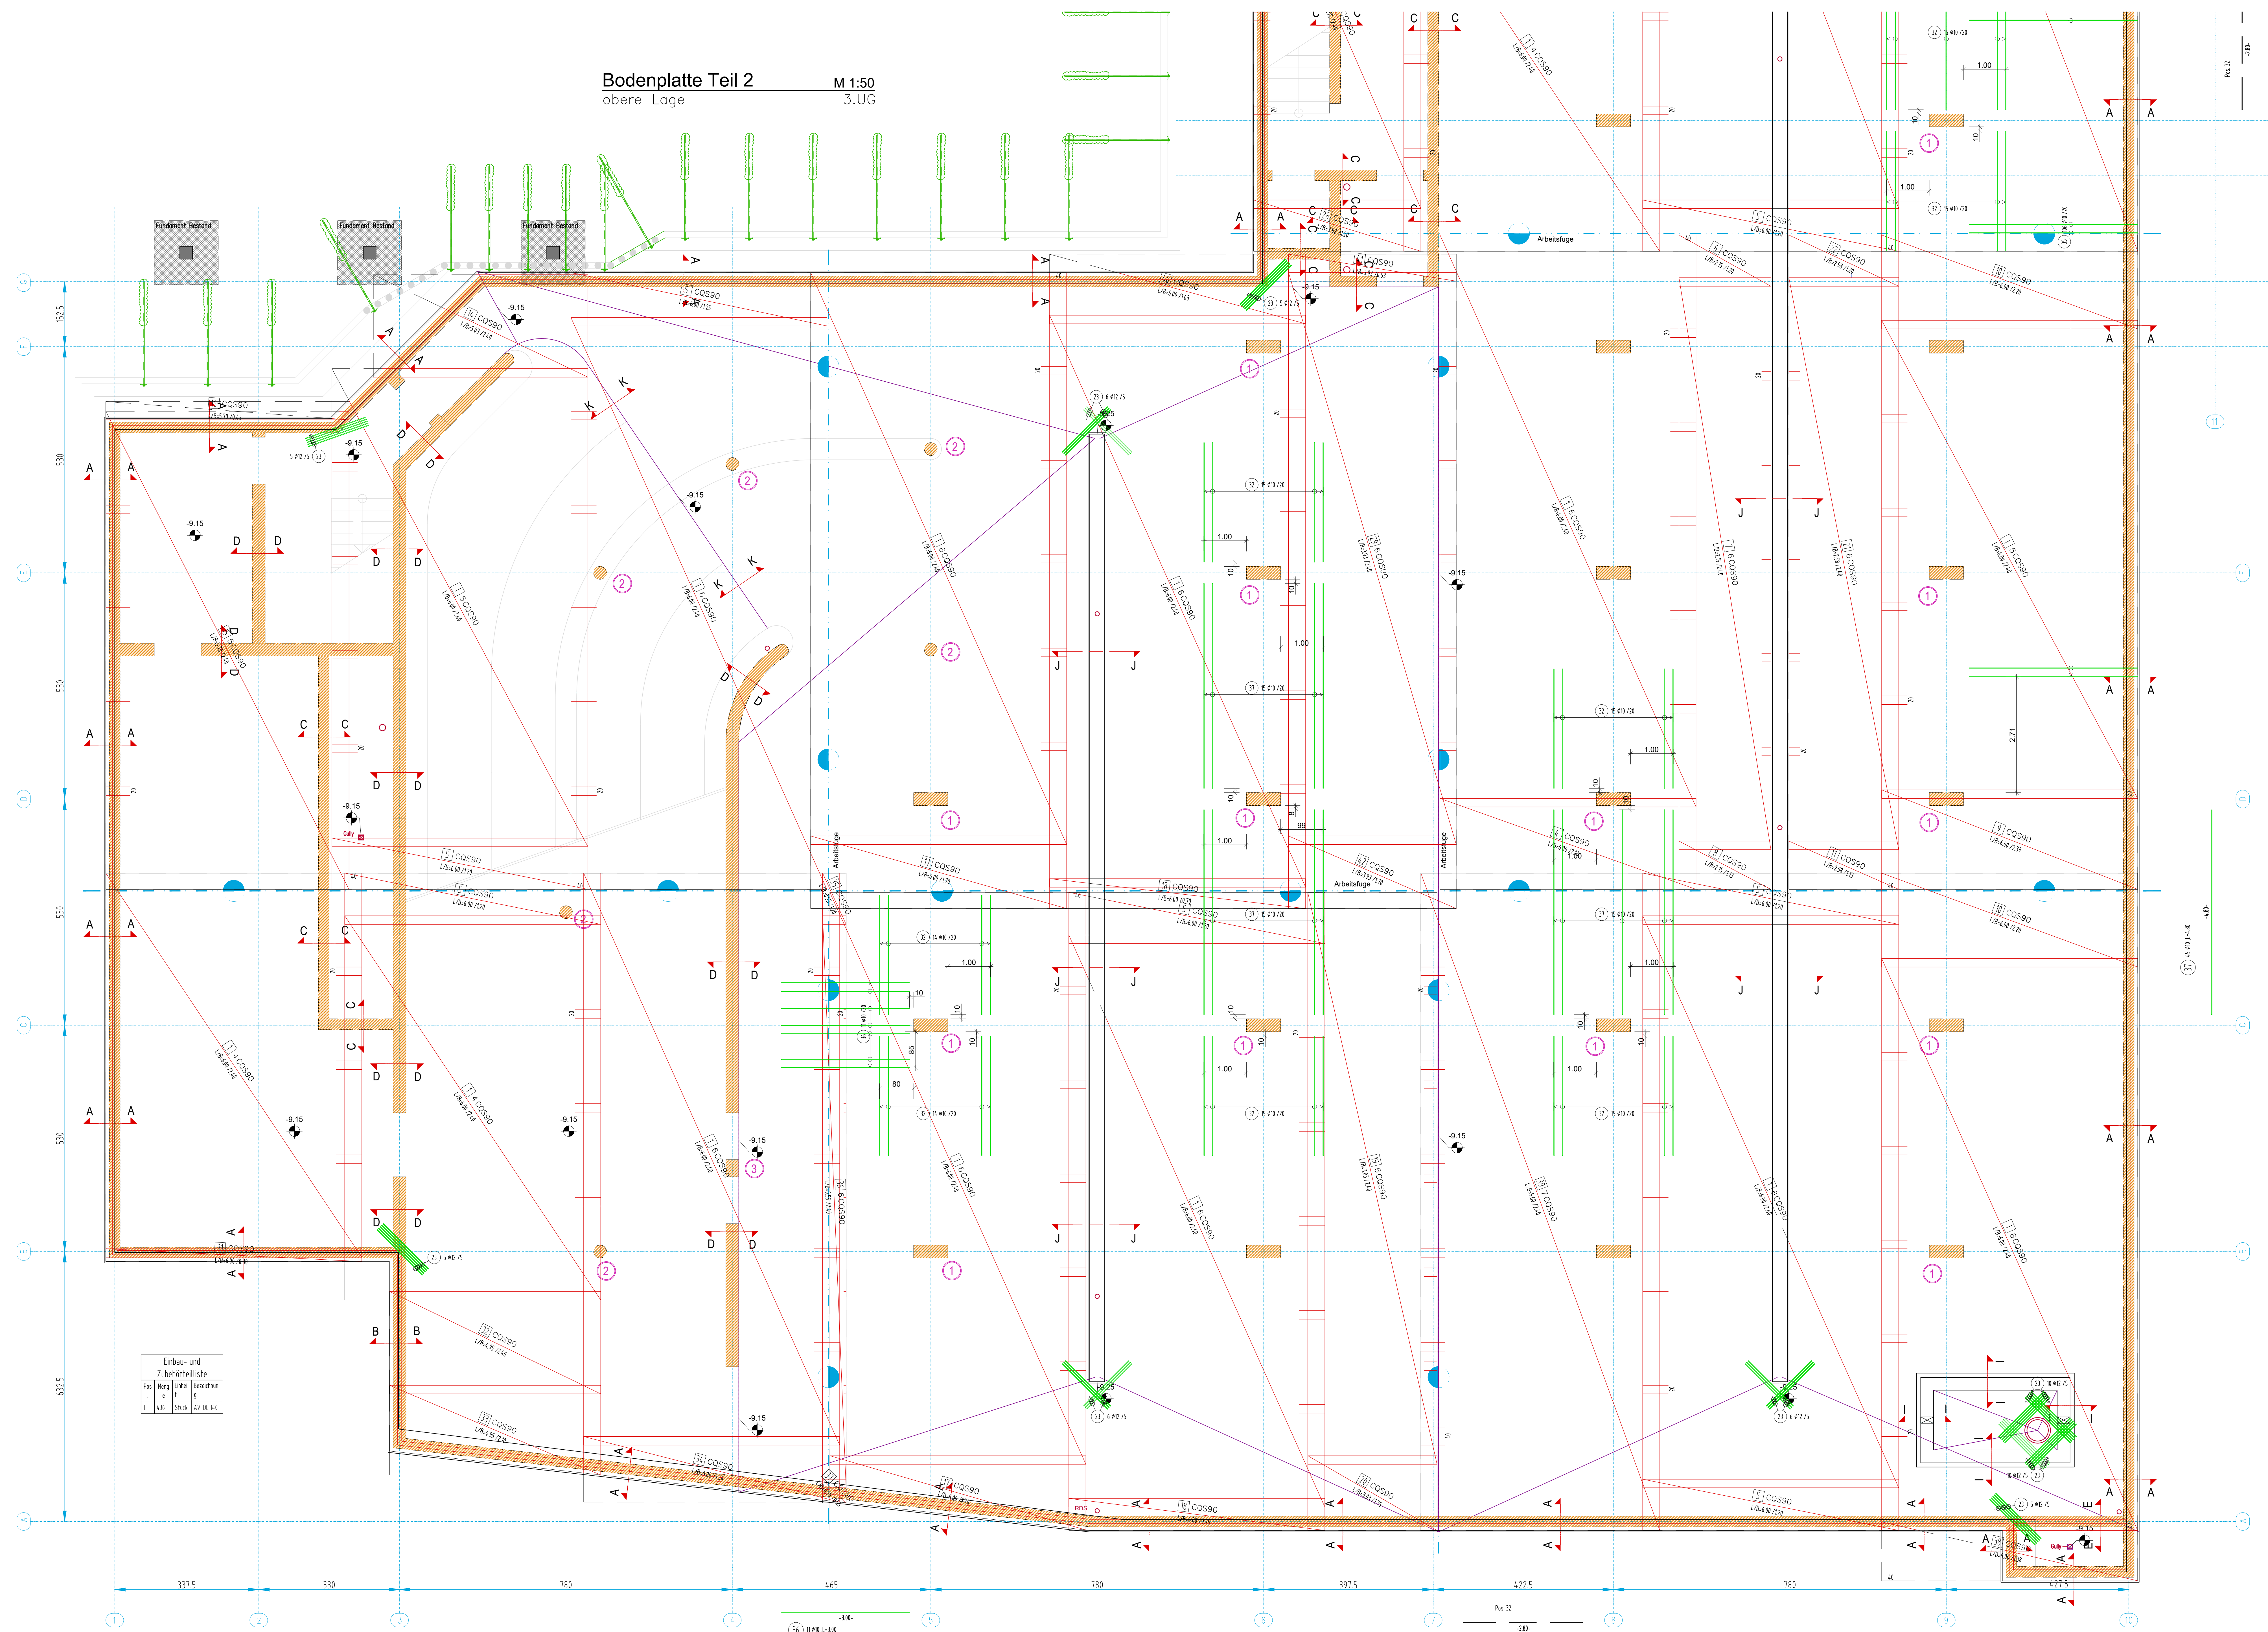

26	12	3.40	42	142.80	3	00	3.40			
27	12	2.90	51	147.90	3	00	2.90			
28	14	3.10	85	267.50	5	00	3.10			
29	14	3.60	70	252.00	5	00	3.60			
30	16	3.40	90	306.00	5	00	3.40			
31	10	1.80	339	610.20	3	00	1.80			
32	10	2.80	188	526.40	3	00	2.80			
33	10	3.69	23	84.87	3	00	3.69			
34	10	1.45	22	31.90	3	00	1.45			
35	10	3.95	106	418.70	3	00	3.95			
36	10	3.00	11	33.00	3	00	3.00			
37	10	4.80	45	216.00	3	00	4.80			
38	10	2.90	90	261.00	3	00	2.90			
39	10	2.08	62	128.96	3	21	2	0.70	0.50	0.60

Kulturhaus
Fiss

Bodenplatte Teil 1
obere Lage

geprüft (Arch.,HSL, Elektro,Zemental)

Blatt: **3.02**

Datum: **24.05.2017**

Skala: **1:50/20**

Gezeichnet: **wolf**

Datum: **31.05.2017**

20 cm

bis COS-90

spannrichtung

40 cm

ab COS-100

spannrichtung

Sollern keine Angabe zur Überhöhung der Decke vorhanden ist, ist die Decke mit einem Stich von 1/300 der kürzeren Spannweite zu überhöhen. Übereinstimmung mit anderen auf den entsprechenden Bauteil bezogenen Plänen (Stichtpläne, usw.) sind zu überprüfen. Unstimmigkeiten sind der Bauleitung des Planer und dem Statiker mitzuteilen. If: Arbeitnehmerschutzverordnung sind alle nach oben stehenden Eisen um 90 Grad umzubiegen oder mit geeigneten Schutzblechen zu versehen. NACHBEHANDLUNG If: ON B 4710-1 AUSSCHALFRISTEN If: ON B 4710-1 Sauberkeitsschicht ist mind. 6cm auszuführen und mit der Güte C 12/15. Bei Vorkommen von bindigen Böden (Tone, Schluffel, Sandlinsen oder Auffüllungen) ist der Statiker zu benachrichtigen.

DESIGN u. KONSTRUKTION NEURAUER

BM. ING. DIETMAR NEURAUER

PLANUNG - BAULEITUNG - STATIK

• ALZS-STR. FÄHRSTRASSE 8 Tel. 05263/4200 Fax 05263/4200 E-Mail: office@dkw.de