


Wände EG
Übersicht
M 1:50

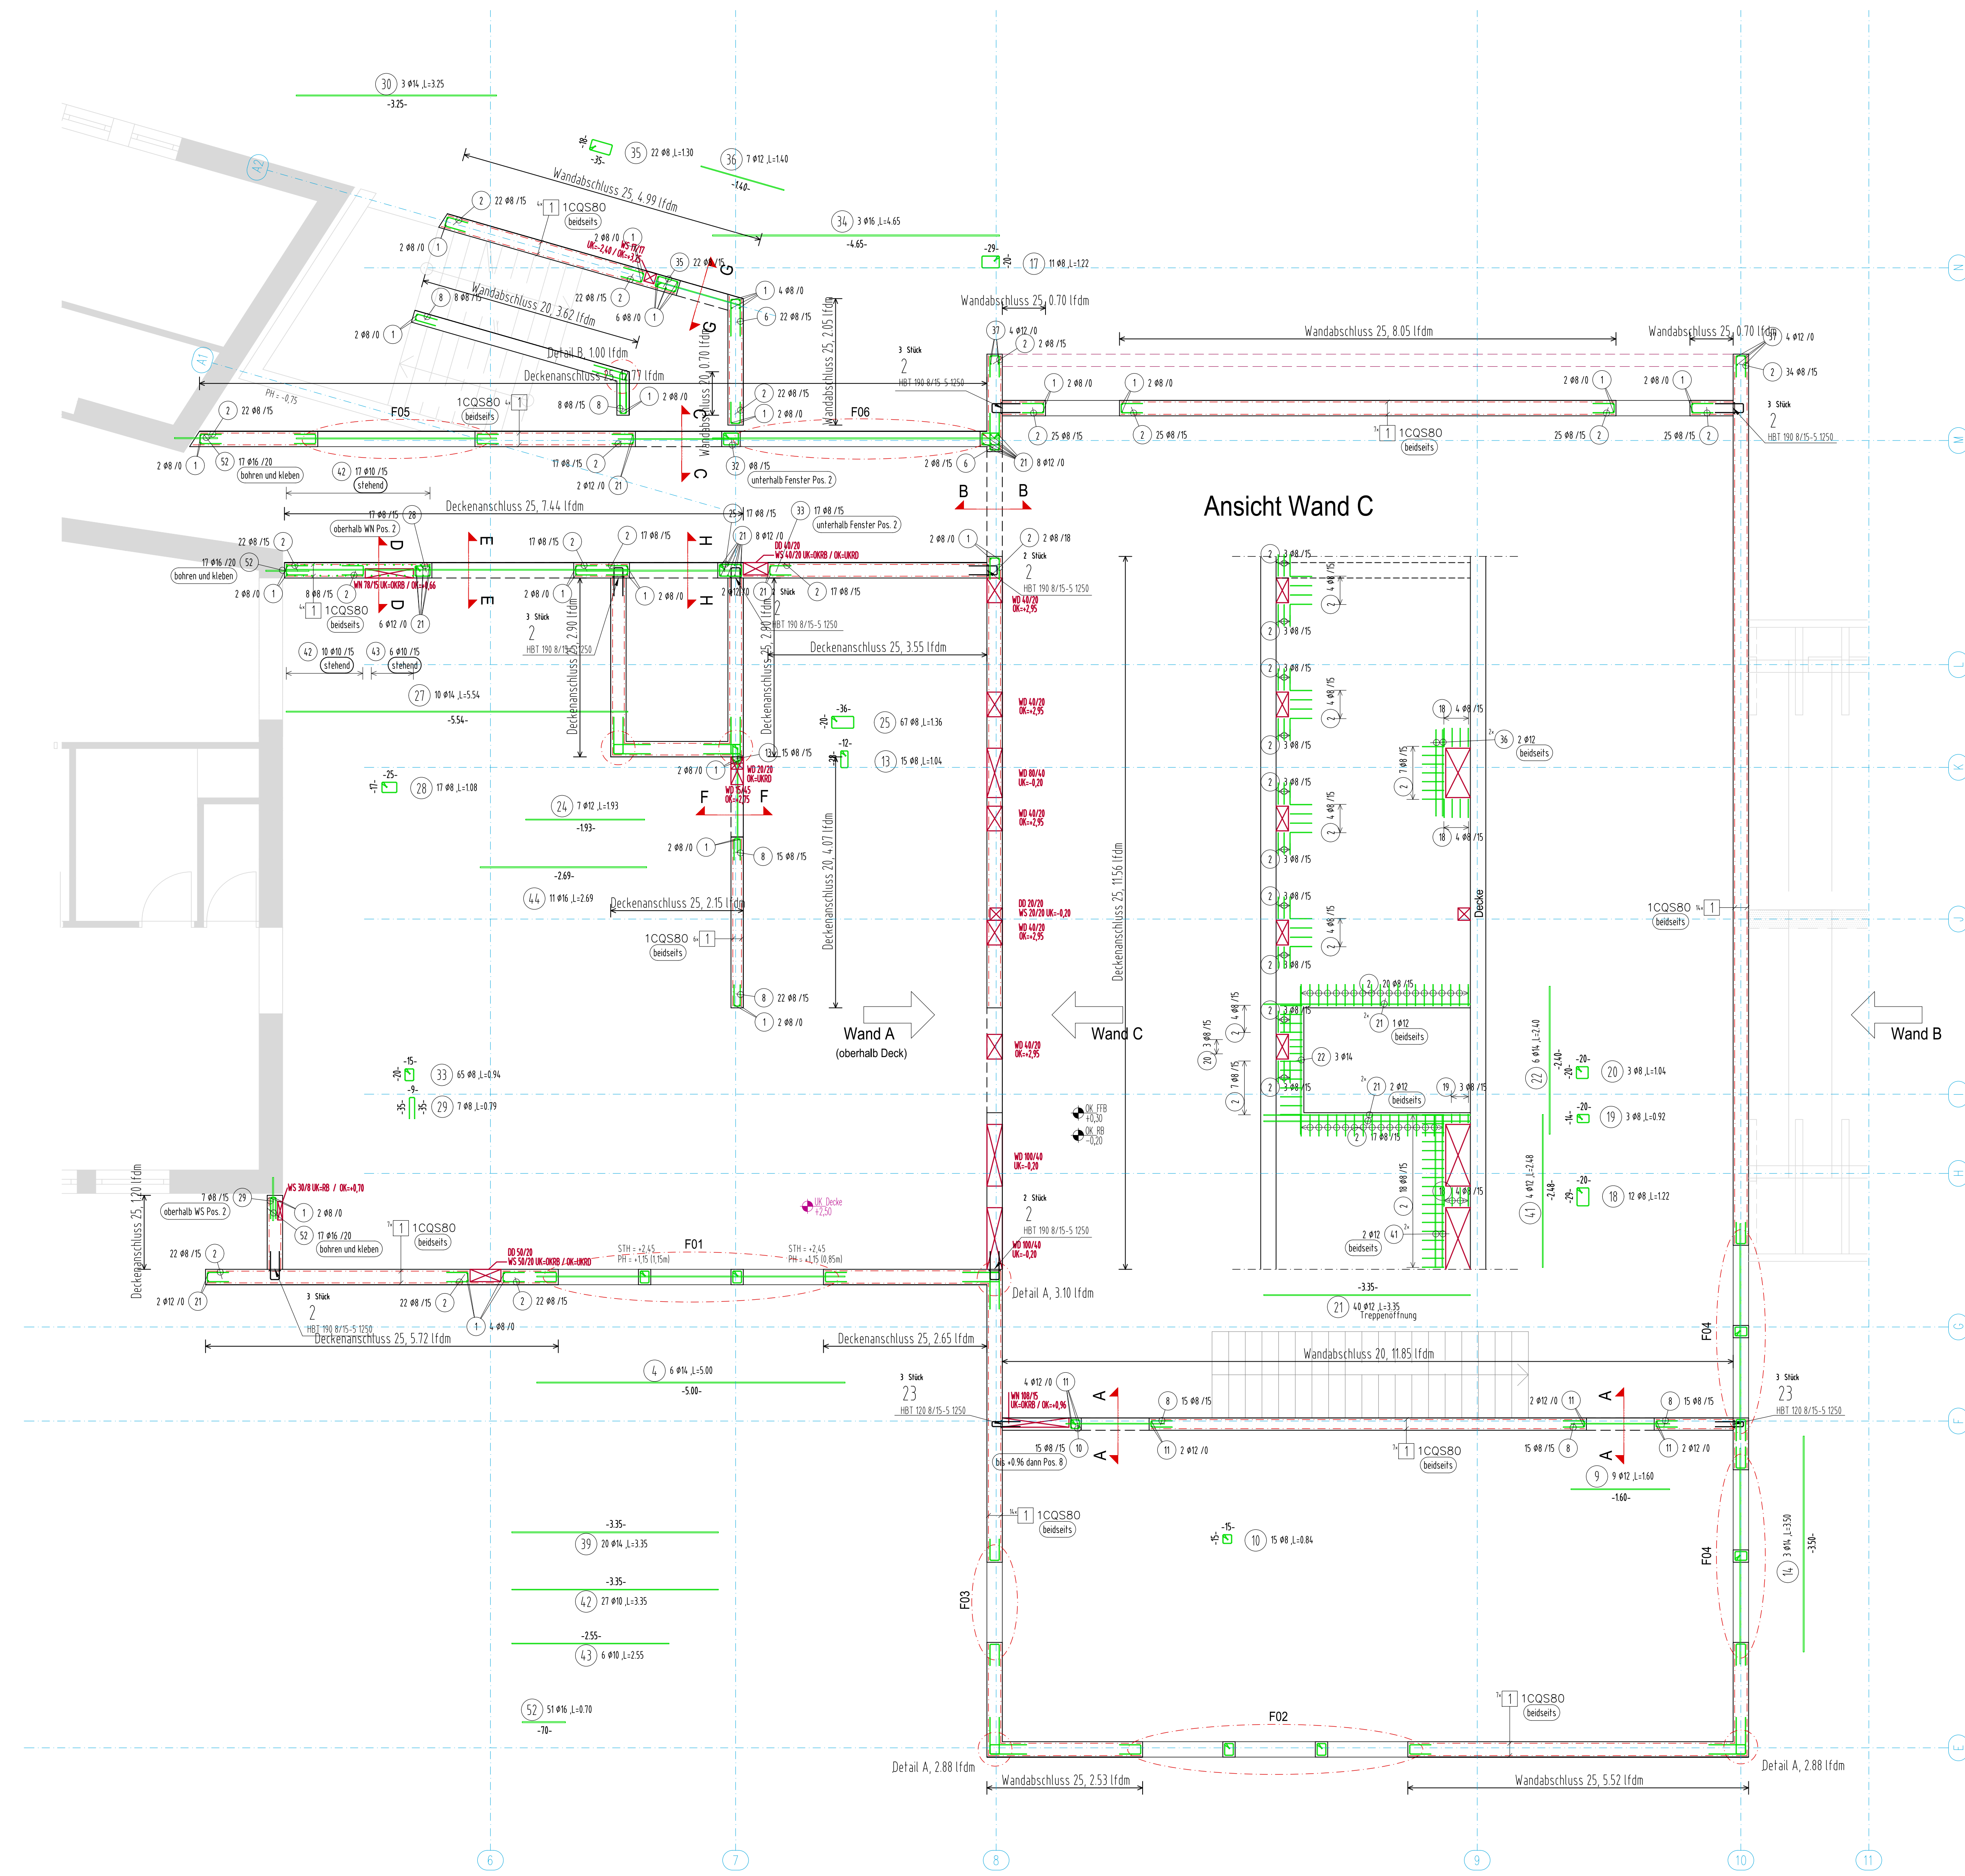

Biege- und Verlegeanweisung nach DIN 1045/1045-1-3 (Bauvorschriften 2011-07)

Betondeckung	Stahlstahlsorte	Mindestbiegerollendurchmesser D_{min}	
		Haken	Bügel
> 100 mm und > 7 #	$D_{min} = 10 \#$		
> 50 mm und > 3 #	$D_{min} = 15 \#$		
≤ 50 mm oder ≤ 3 #	$D_{min} = 20 \#$	$D_{min} = 4 \#$ für $a < 16$ mm	$D_{min} = 3 \#$ für $a > 16$ mm

Die Gesamtlängen der Auszüge beziehen sich auf die Außenmaße.

Baustoffe	(Es sei nicht anders angegeben)	Standard-Nennwert
letzte Stabstahlposition	S2	B500B, B550A
letzte Mattenposition	1	Betonfestigkeitsklasse: C25/30

Bauteil	X = Expositionsklassen				Δc _{req} = Vorhaltenmaß			
	Lage	X	c _{req}	Δc _{req}	Lage	X	c _{req}	Δc _{req}
Bodenplatte	erdseitig	B2	35	5	luftseitig	B2	30	5
Erderberührte Wände	erdseitig	B2	35	5	luftseitig	B2	25	5
Innenwände	links	25	5	rechts	25	5	25	5
Außenwände	außen	30	5	innen	25	5	25	5
Decken	unten	25	5	oben	25	5	25	5

Kulturhaus
Fiss

geprüft	gezeichnet	gezeichnet
Wände EG	3.21	28.08.2017
Übersicht		1:50/20
Details		SF
geprüft (Arch., HSL, Elektro)		31.08.2017

statikplan

DKW DESIGN u. KONSTRUKTION NEURAUTER
BM. ING. DIETMAR NEURAUTER
PLANUNG - BAULEITUNG - STATIK