


SCHNITT S9 - 1:50

SCHNITT S16 - 1:50

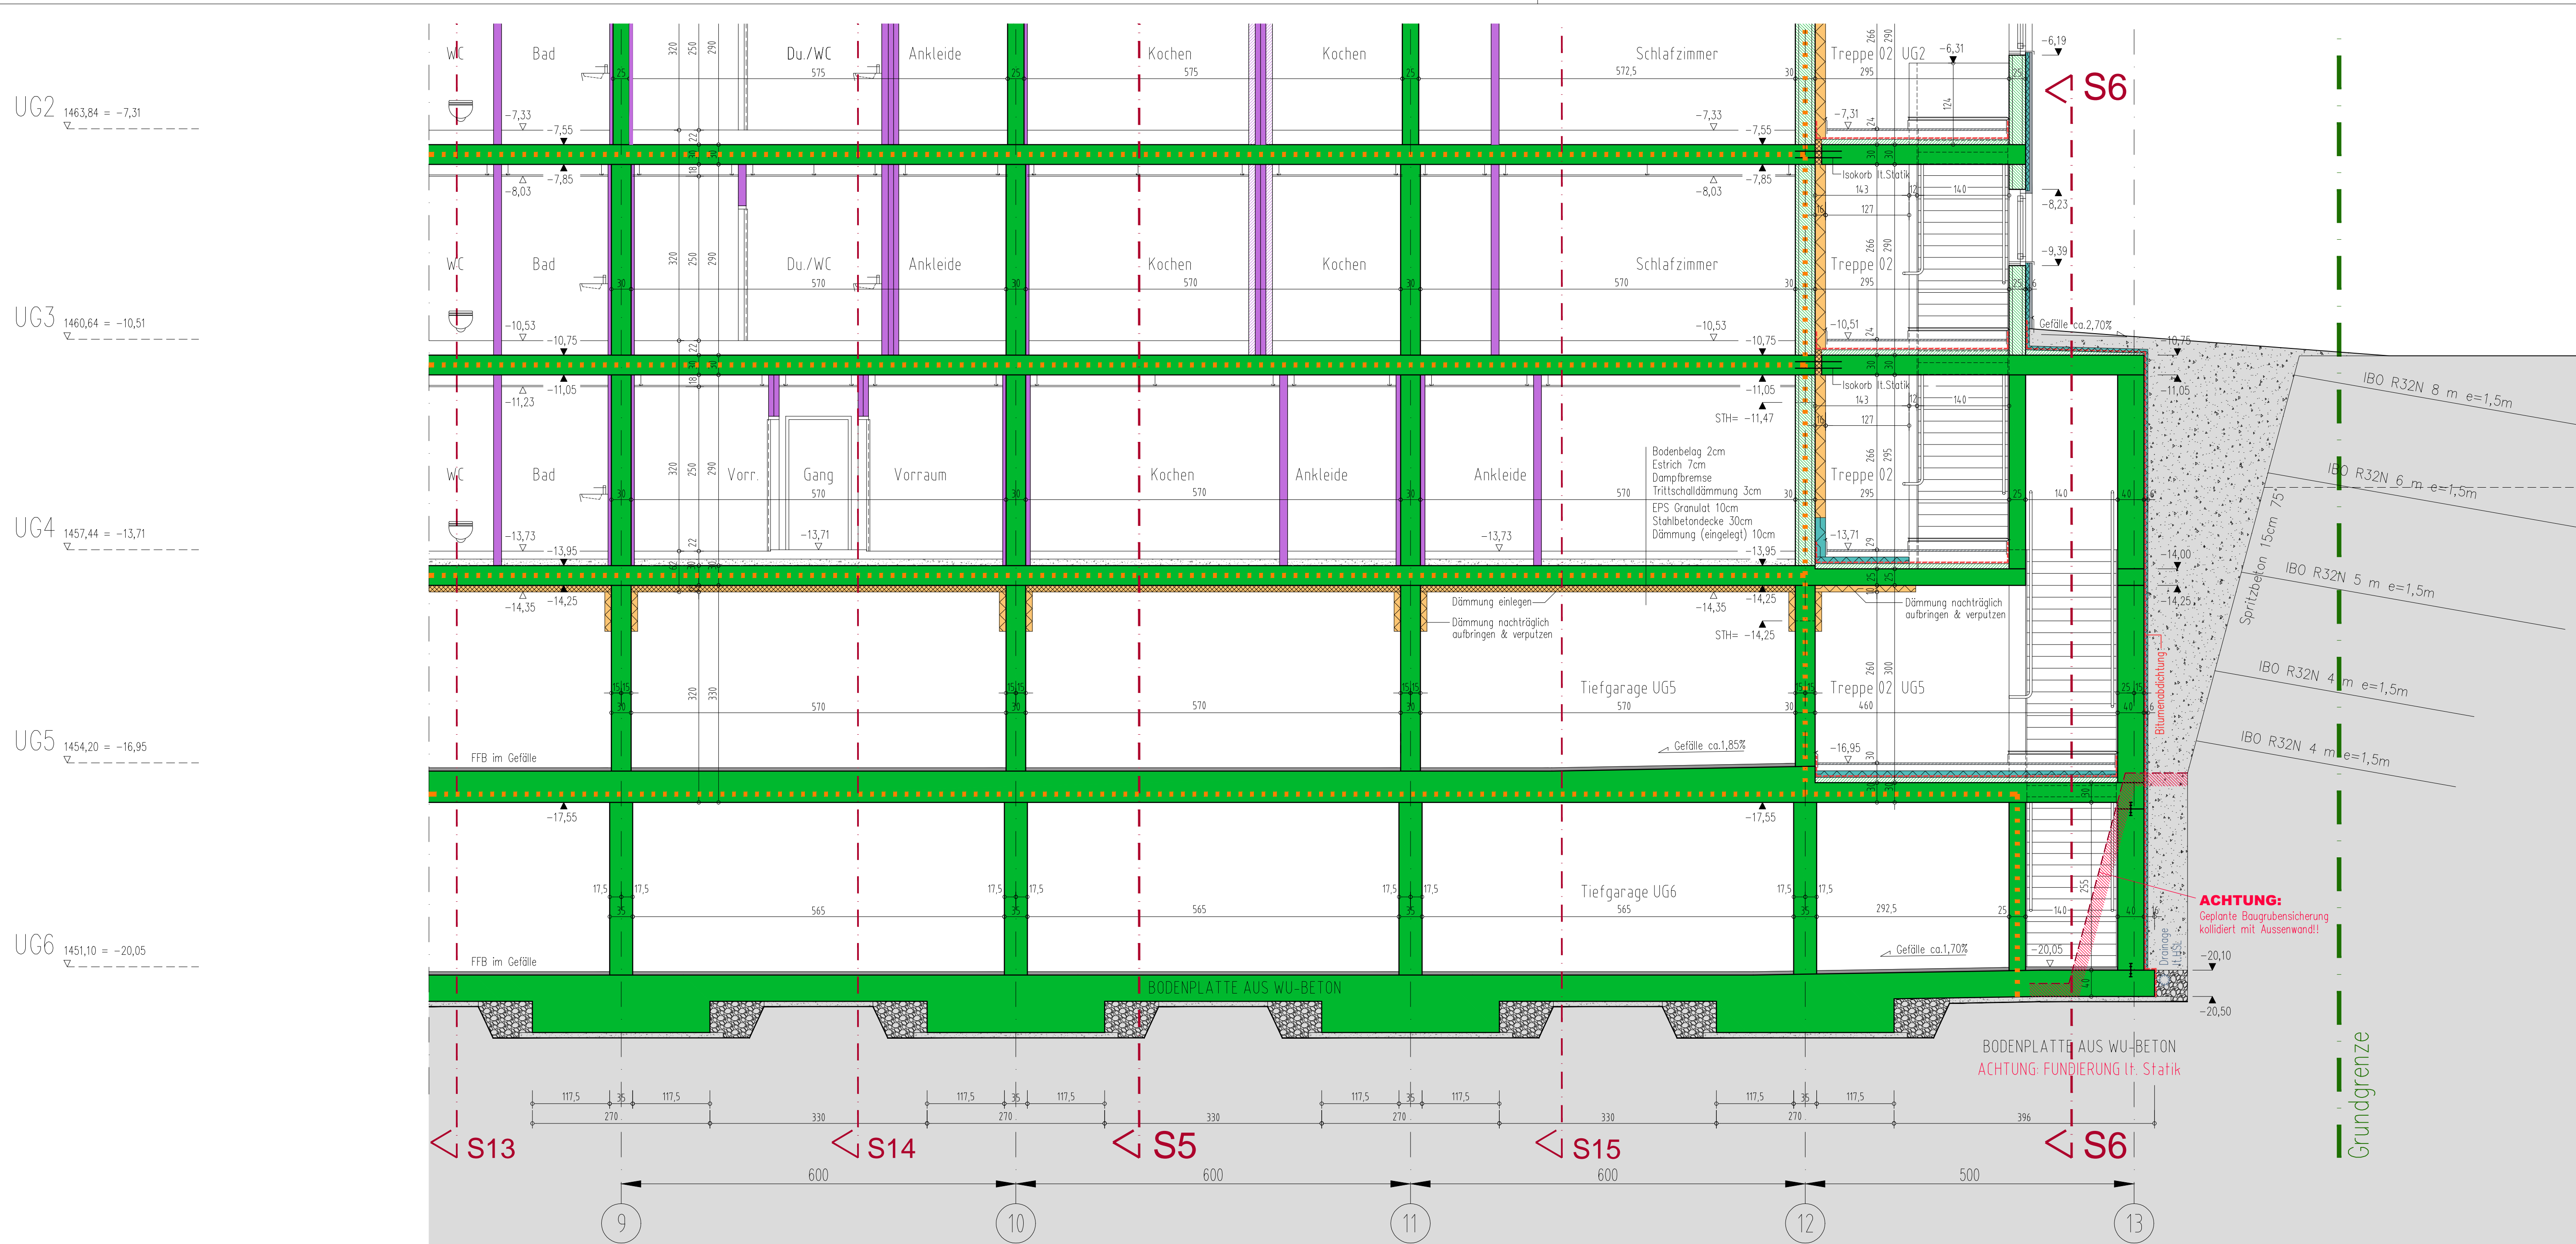

SCHNITT S7 - 1:50

**PERSONALHAUS SCHLOSSHOTEL  
POLIERPLANUNG  
P08 - SCHNITT S7 | S9 | S16**

HINWEIS:  
**ACHTUNG: FUNDIERUNG LT. STATIK**  
- GRUNDKANAL, DRAINAGE und SONSTIGE LEITUNGSFÜHRUNG LT. HSL - PLANUNG  
- LEITUNGSFÜHRUNG ELEKTRO LT. ELEKTRO - PLANUNG

- LEGENDE:
- DÄMMUNG
  - STABBAU
  - HOLZBAU
  - BESTAND
  - LEICHTBAUWAND
  - ABBRUCH
  - MALEWERK
  - BRANDABSCHNITT
  - ORT-BETONBAU
  - AUSBRUSCHLE
  - FERTIGTEL-BETONBAU

Projekt:	Personalhaus - Schlosshotel**** Fiss	Mag.Arch. Prof. Dr. phil. habil. Dr. phil. h.c. Dr. phil. h.c. Dr. phil. h.c. Dr. phil. h.c.				
Inhalt:	Schnitt S7   S9   S16 - M 1:50	<b>NEURURER</b>				
Bauherr:	Schlosshotel**** Fiss GmbH	Haus Nr. 9 / 6471 April Tel.: +43 / 5412 / 64346 Fax: +43 / 5412 / 64325 mail: office@archip.at				
Gebr.Nr.:	2497/2	Höhe:	±0,00 = +1471,15	Datum:	01.09.2019	archip.at
Maßstab:	1:50	Blatt:	P08			

Die Angaben sind zu prüfen und mit d. Plänen der Statiker zu vergleichen. Übereinstimmendes ist mit der Bauleitung abzustimmen. Bei Abweichungen ist der aktuelle Projektstand nachzutragen und vor Ort Notizen zu setzen.