



SCHNITT S2 UG2 - OG - 1:50

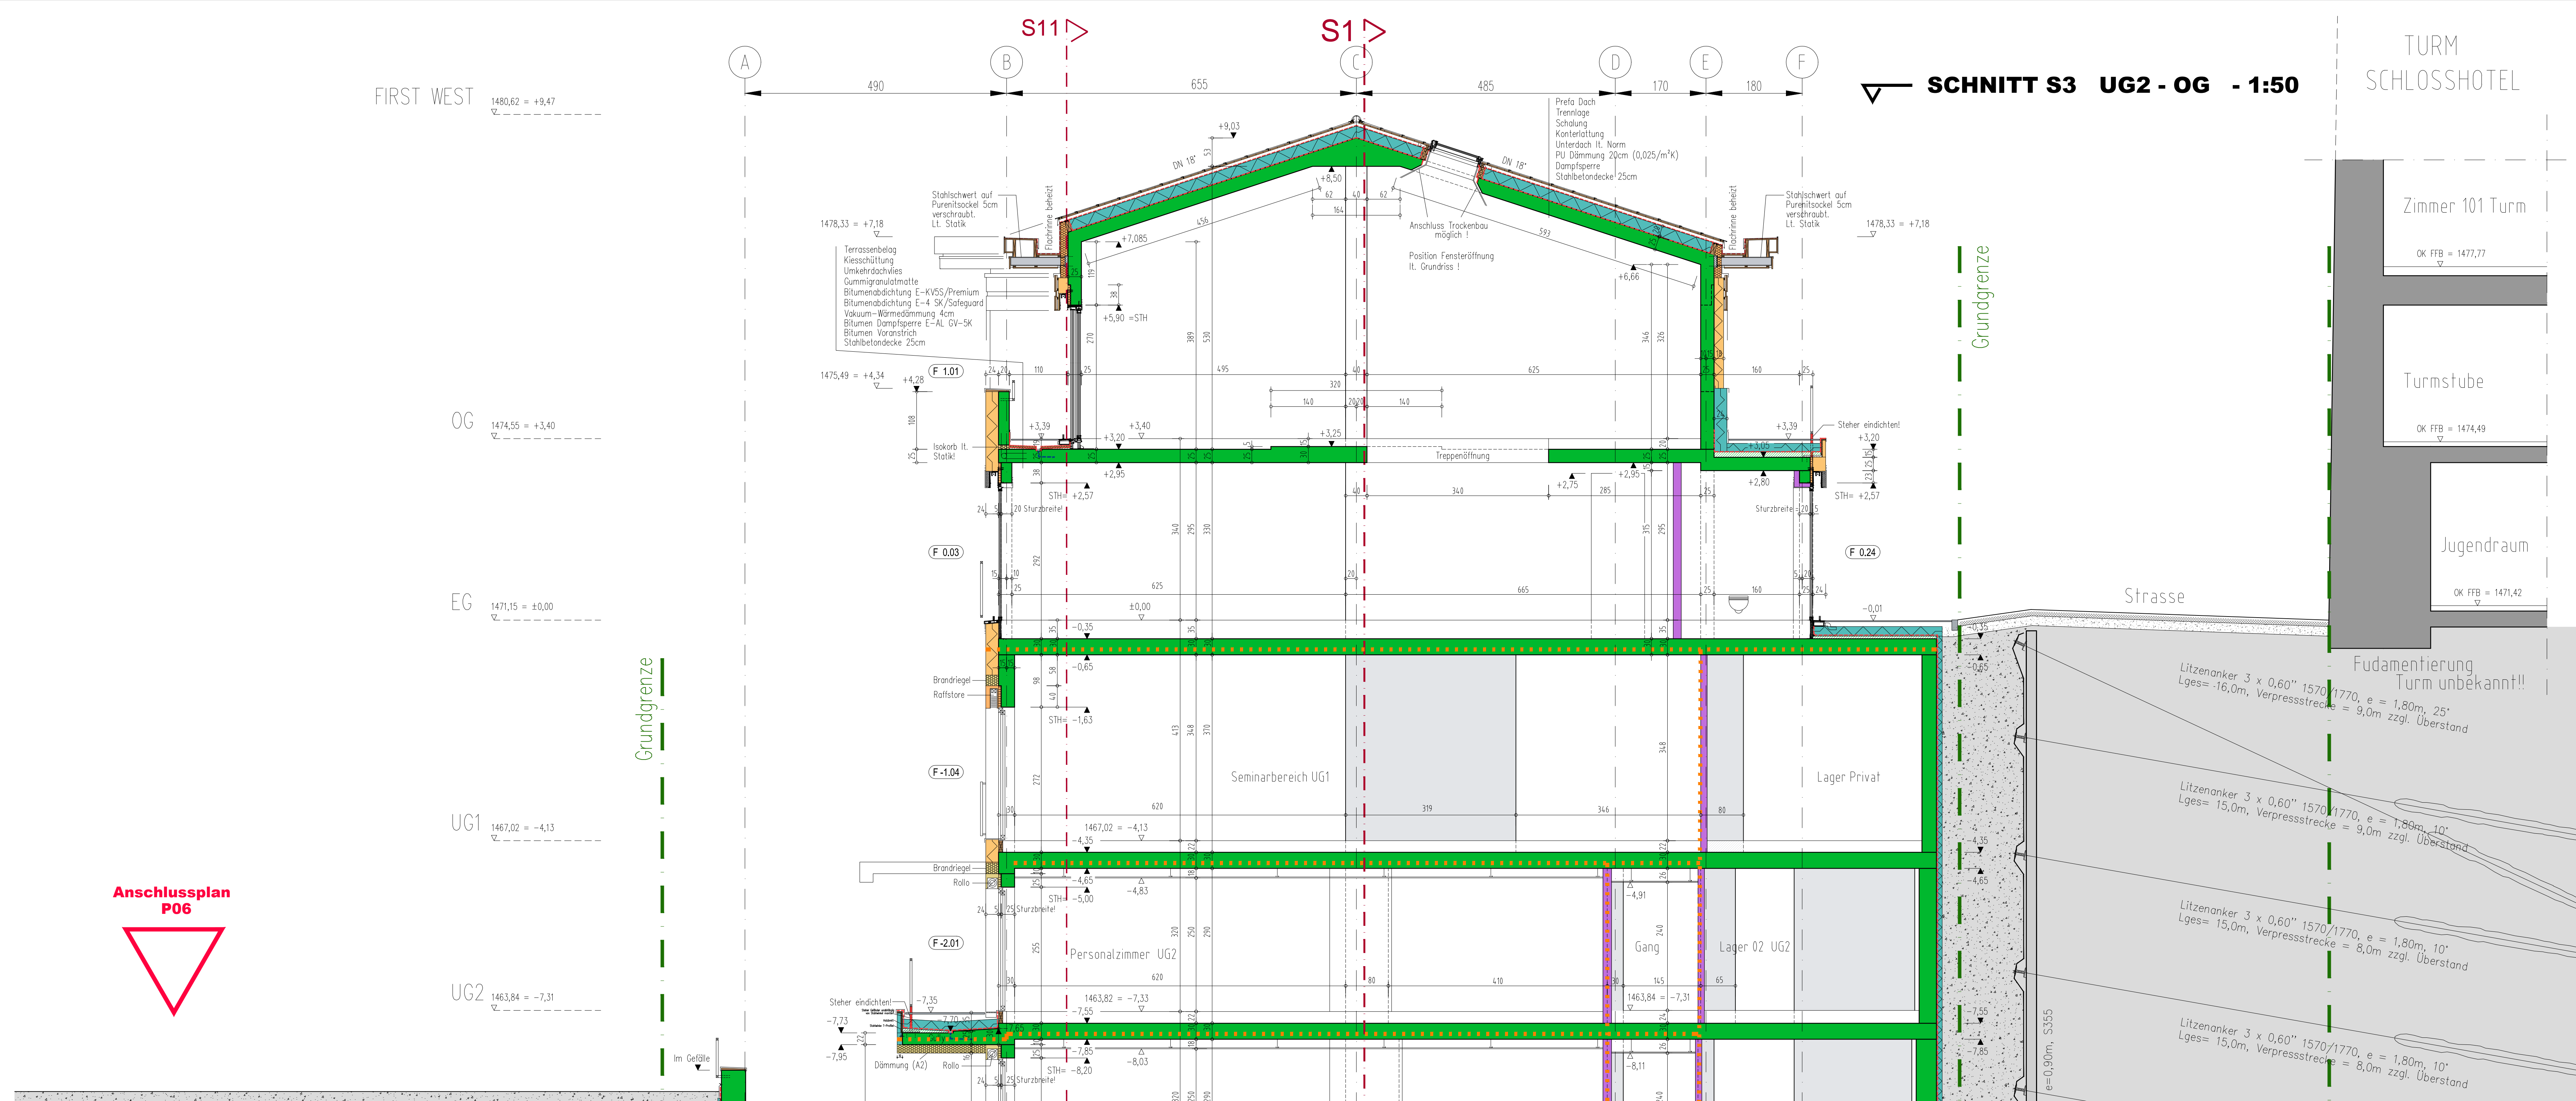

SCHNITT S3 UG2 - OG - 1:50

Anschlussplan P06

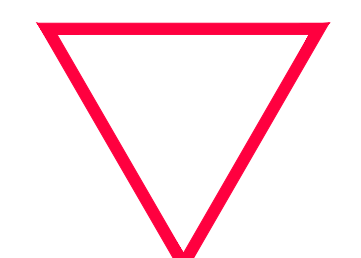

PERSONALHAUS SCHLOSSHOTEL
POLIERPLANUNG
P16 - SCHNITT S2 | S3 UG2 - OG

HINWEIS:
ACHTUNG! - FUNDIERUNG LT. STATIK
 - GRUNDRISSAL, DRÄNHAGE UND SONSTIGE LEITUNGSFÜHRUNG LT. HSL - PLANUNG
 - LEITUNGSFÜHRUNG ELEKTRO LT. ELEKTRO - PLANUNG

LEGENDE:

| | | | |
|--|--------------------|--|---------------|
| | DÄMMUNG | | STAHLBAU |
| | HOLZBAU | | BESTAND |
| | LEICHTBAUWAND | | ABBRUCH |
| | MALEWERK | | BRANDSCHNITT |
| | GRT-BETONBAU | | AUSKESCHNITTE |
| | FERTIGTEL-BETONBAU | | |

Projekt: **Personalhaus - Schlosshotel**** FISS** Mag.Arch. Prof.ZT Wolfgang

Inhalt: **Schnitt S2 | S3 UG2 - OG - M 1:50**

Bauherr: **Schlosshotel**** FISS GmbH** Haus Nr. 9 / 6474 Arzd
 Tel: +43 / 5412 / 64346
 Fax: +43 / 5412 / 64325
 mail: office@schlosshotel.at

Grundr. Nr.: **2497/2** Höhe: ±0,00 = +1471,15 Datum: 13.09.2019

Plan, Skizzen und Unterlagen sind urheberrechtlich geschützt. Ausdrucken ist zulässig. Nachdruck ist ohne schriftliche Genehmigung des Verfassers untersagt.

Druck: **P16**

Die Angaben sind zu prüfen und mit d. Plänen der Subtrapeur zu vergleichen. Unstimmigkeiten sind mit der Bauleitung abzuklären! Die Bauleitung ist der aktuelle Projektzustand nachzutragen und vor Ort Notizen zu nehmen!