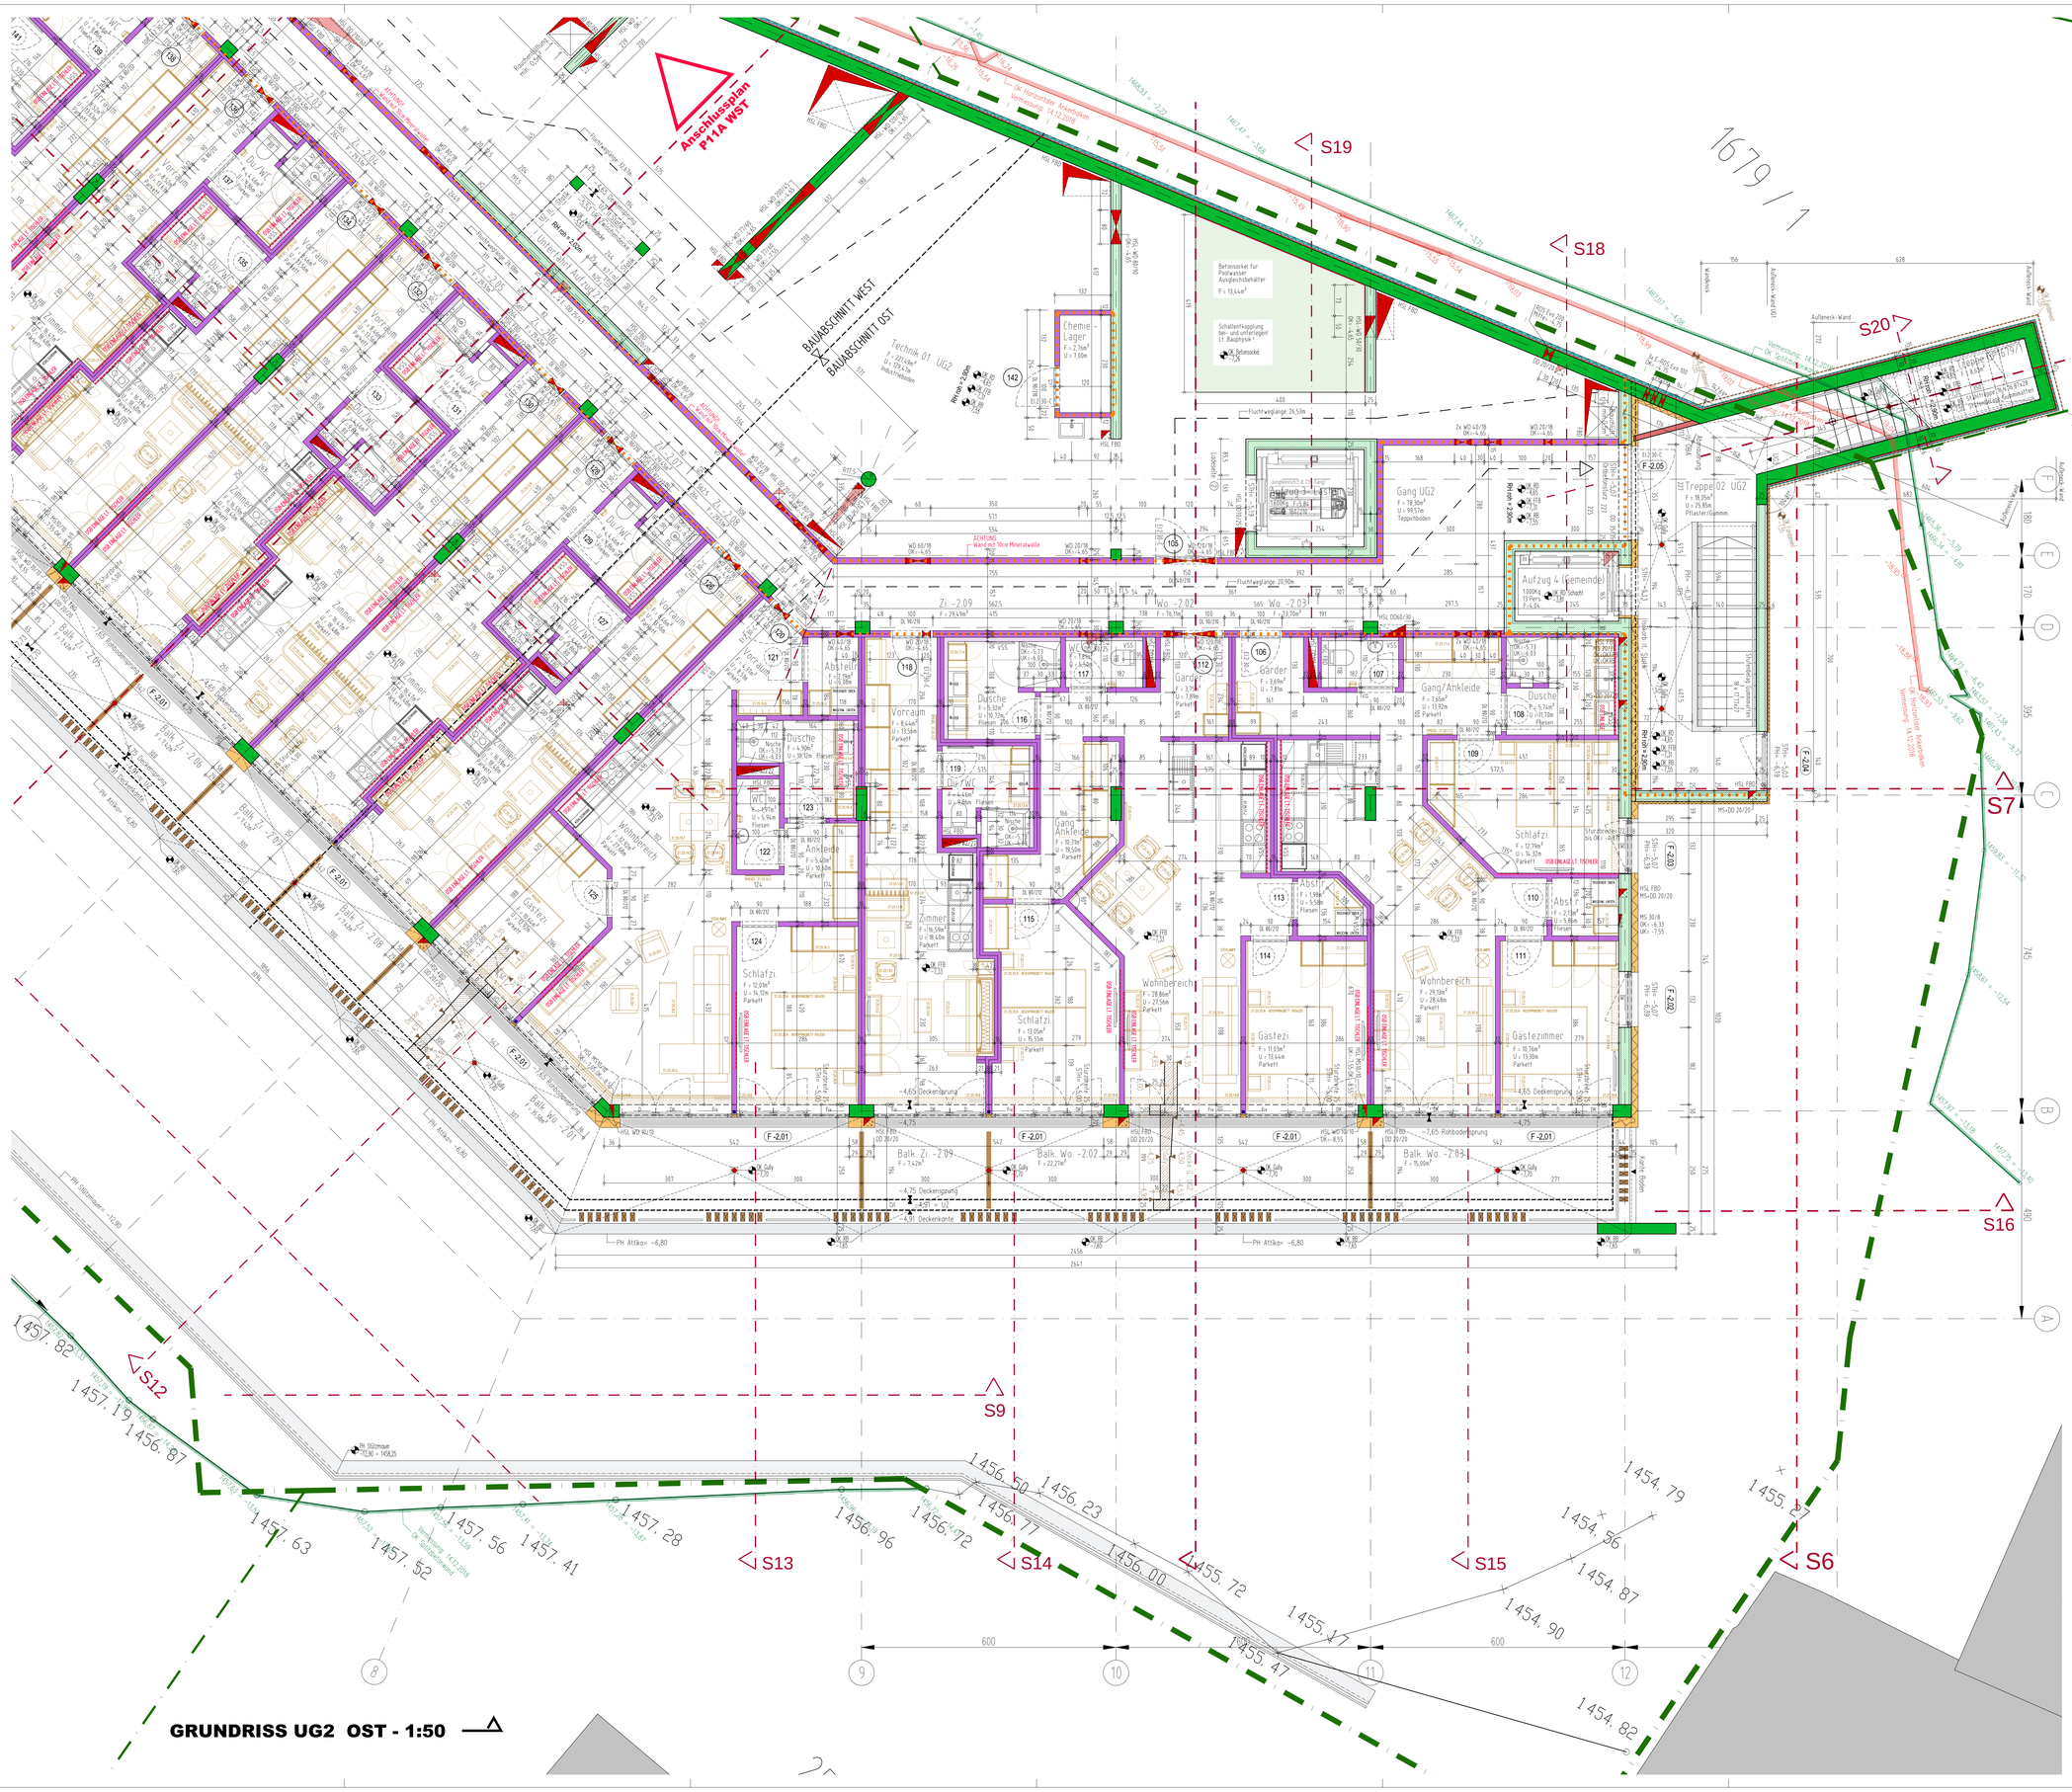
Anschlussplan P11A WST
BAUABSCHNITT WEST
BAUABSCHNITT OST
S19
S18
S20
S17
S7
S16
S12
S9
S13
S14
S15
S6
Gang UG2
Treppe 02 UG2
Chemie-Lager
Technik 01 UG2
Balk. Zi. -2.09
Balk. Wo. -2.02
Balk. Wo. -2.03
Wohnbereich
Gastezimmer
Schlafzi.
Duschen
Garder.
Gang/Ankleide
Vorraum
Abstell.
Wohnbereich
Gastezi.
