


Terrasse West - Simone und Oliver
 Grundriss M1:50

20.03.2020



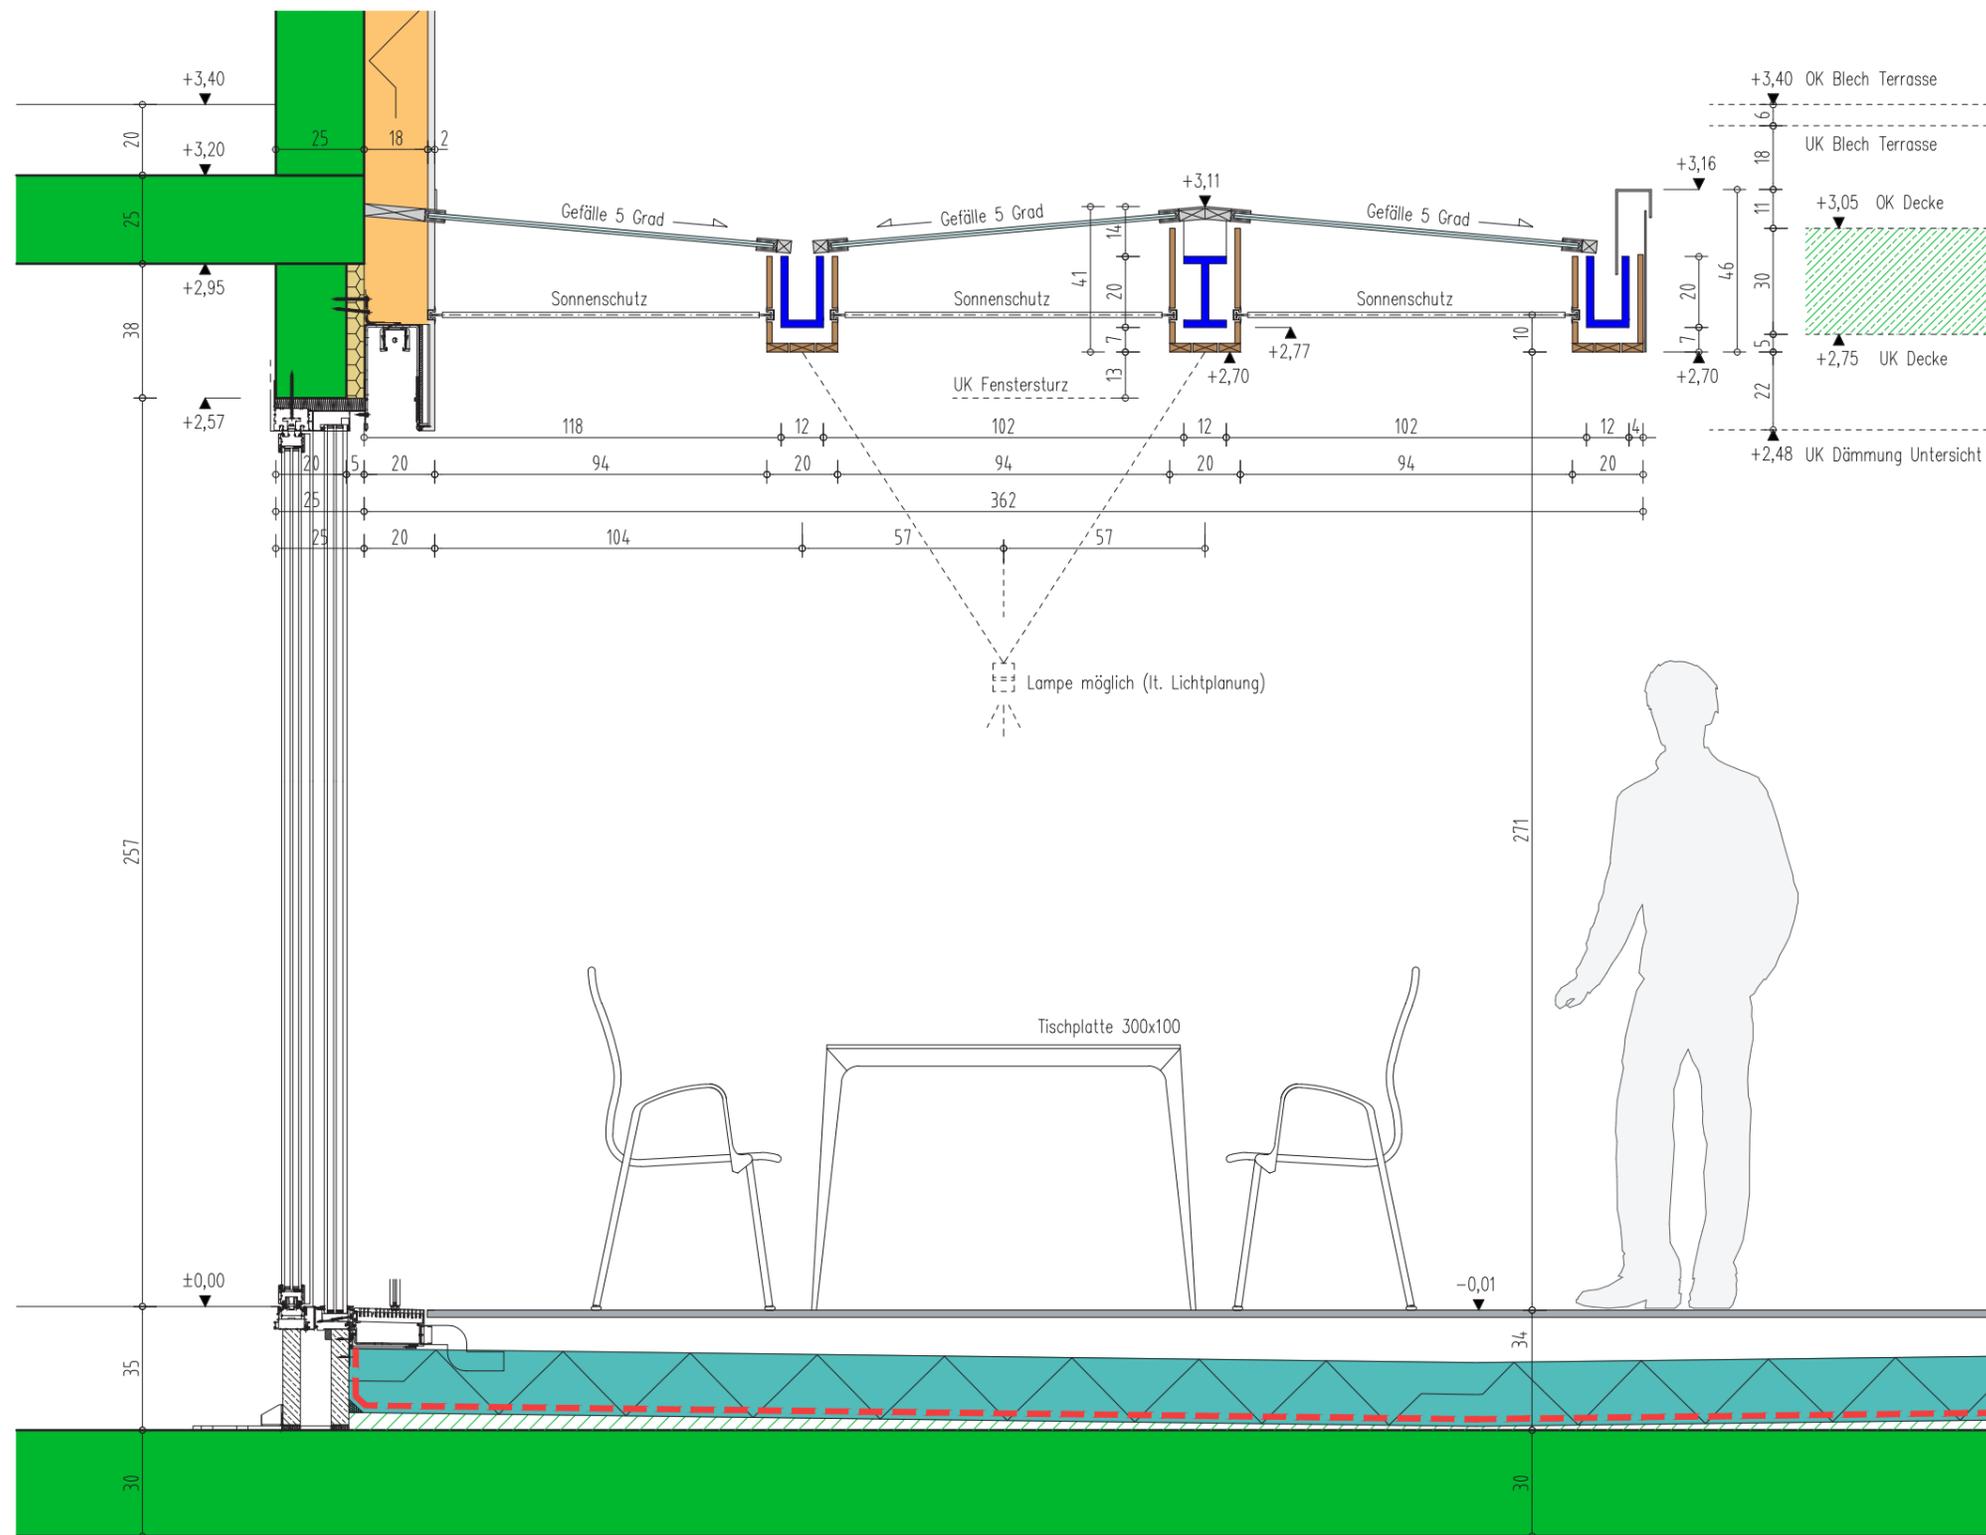

Terrasse West - Simone und Oliver
Schnitt 1 M1:20

20.03.2020





Terrasse West - Simone und Oliver
Perspektive 1 - Uhrzeit: 11.30 / Juni

20.03.2020





Terrasse West - Simone und Oliver
Perspektive 2 - Uhrzeit: 11.30 / Juni

20.03.2020





Terrasse West - Simone und Oliver
Perspektive 3 - Uhrzeit: 11.30 / Juni

20.03.2020





Terrasse West - Simone und Oliver
Perspektive 4 - Uhrzeit: 11.30 / Juni

20.03.2020





Terrasse West - Simone und Oliver
Perspektive 5 - Uhrzeit: 11.30 / Juni

20.03.2020





Terrasse West - Simone und Oliver
Perspektive 6 - Uhrzeit: 11.30 / Juni

20.03.2020





Terrasse West - Simone und Oliver
Perspektive 7 - Uhrzeit: 11.30 / Juni

20.03.2020





Terrasse West - Simone und Oliver
Perspektive 8 - Hochbeet - Uhrzeit: 11.30 / Juni

20.03.2020





Terrasse West - Simone und Oliver
Perspektive 9 - Hochbeet - Uhrzeit: 11.30 / Juni

20.03.2020

