



**GRUNDRISS PERGOLA OG - M 1:50**

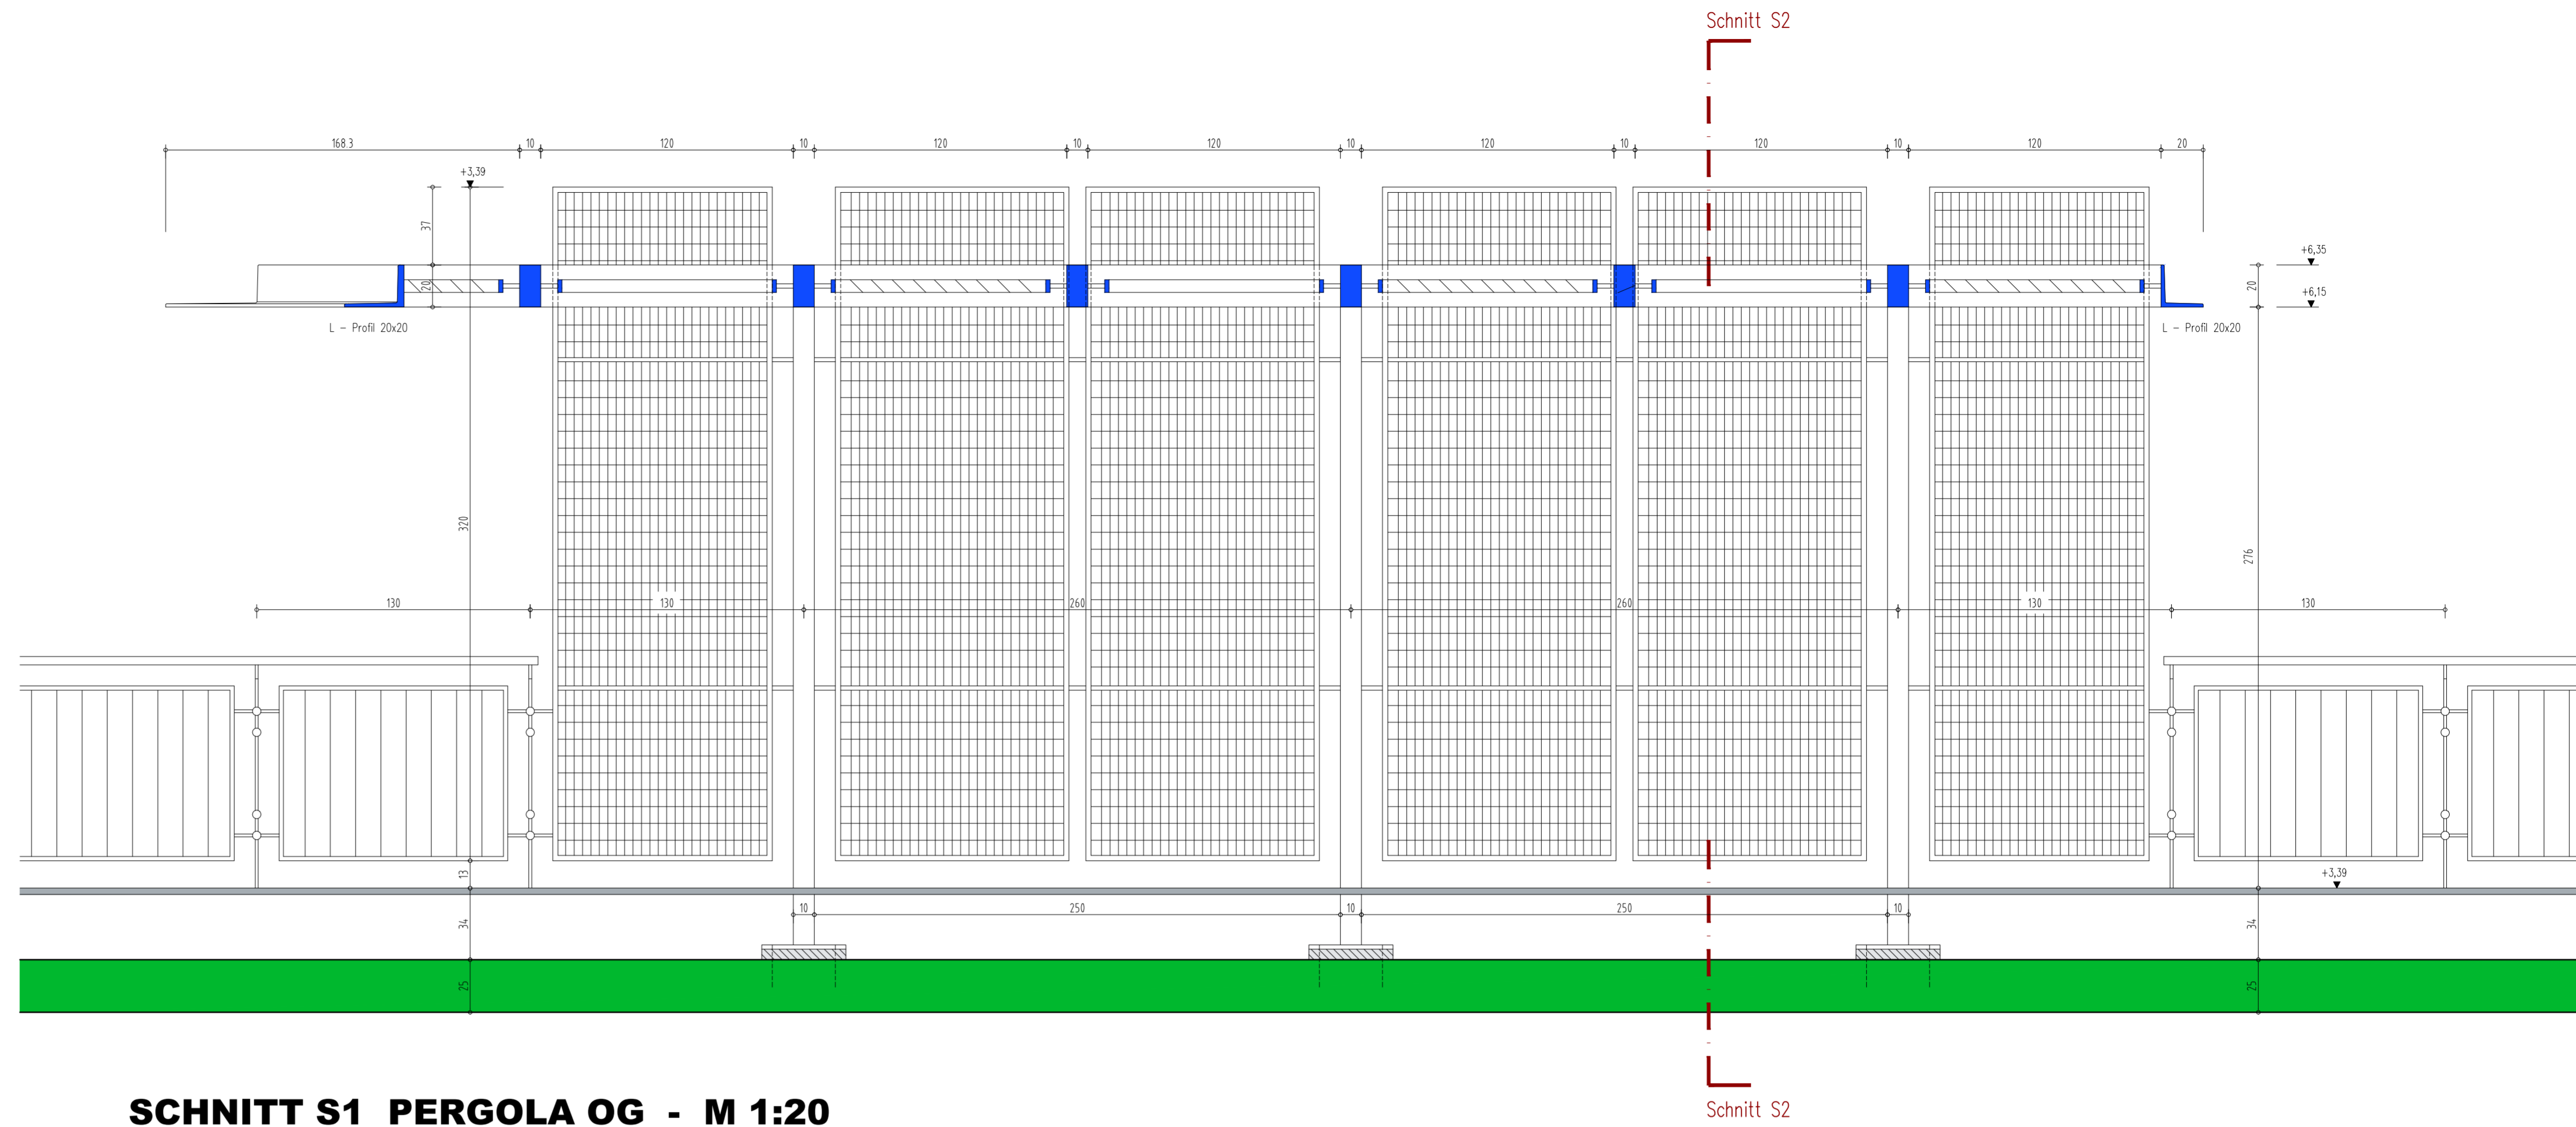

**SCHNITT S1 PERGOLA OG - M 1:20**

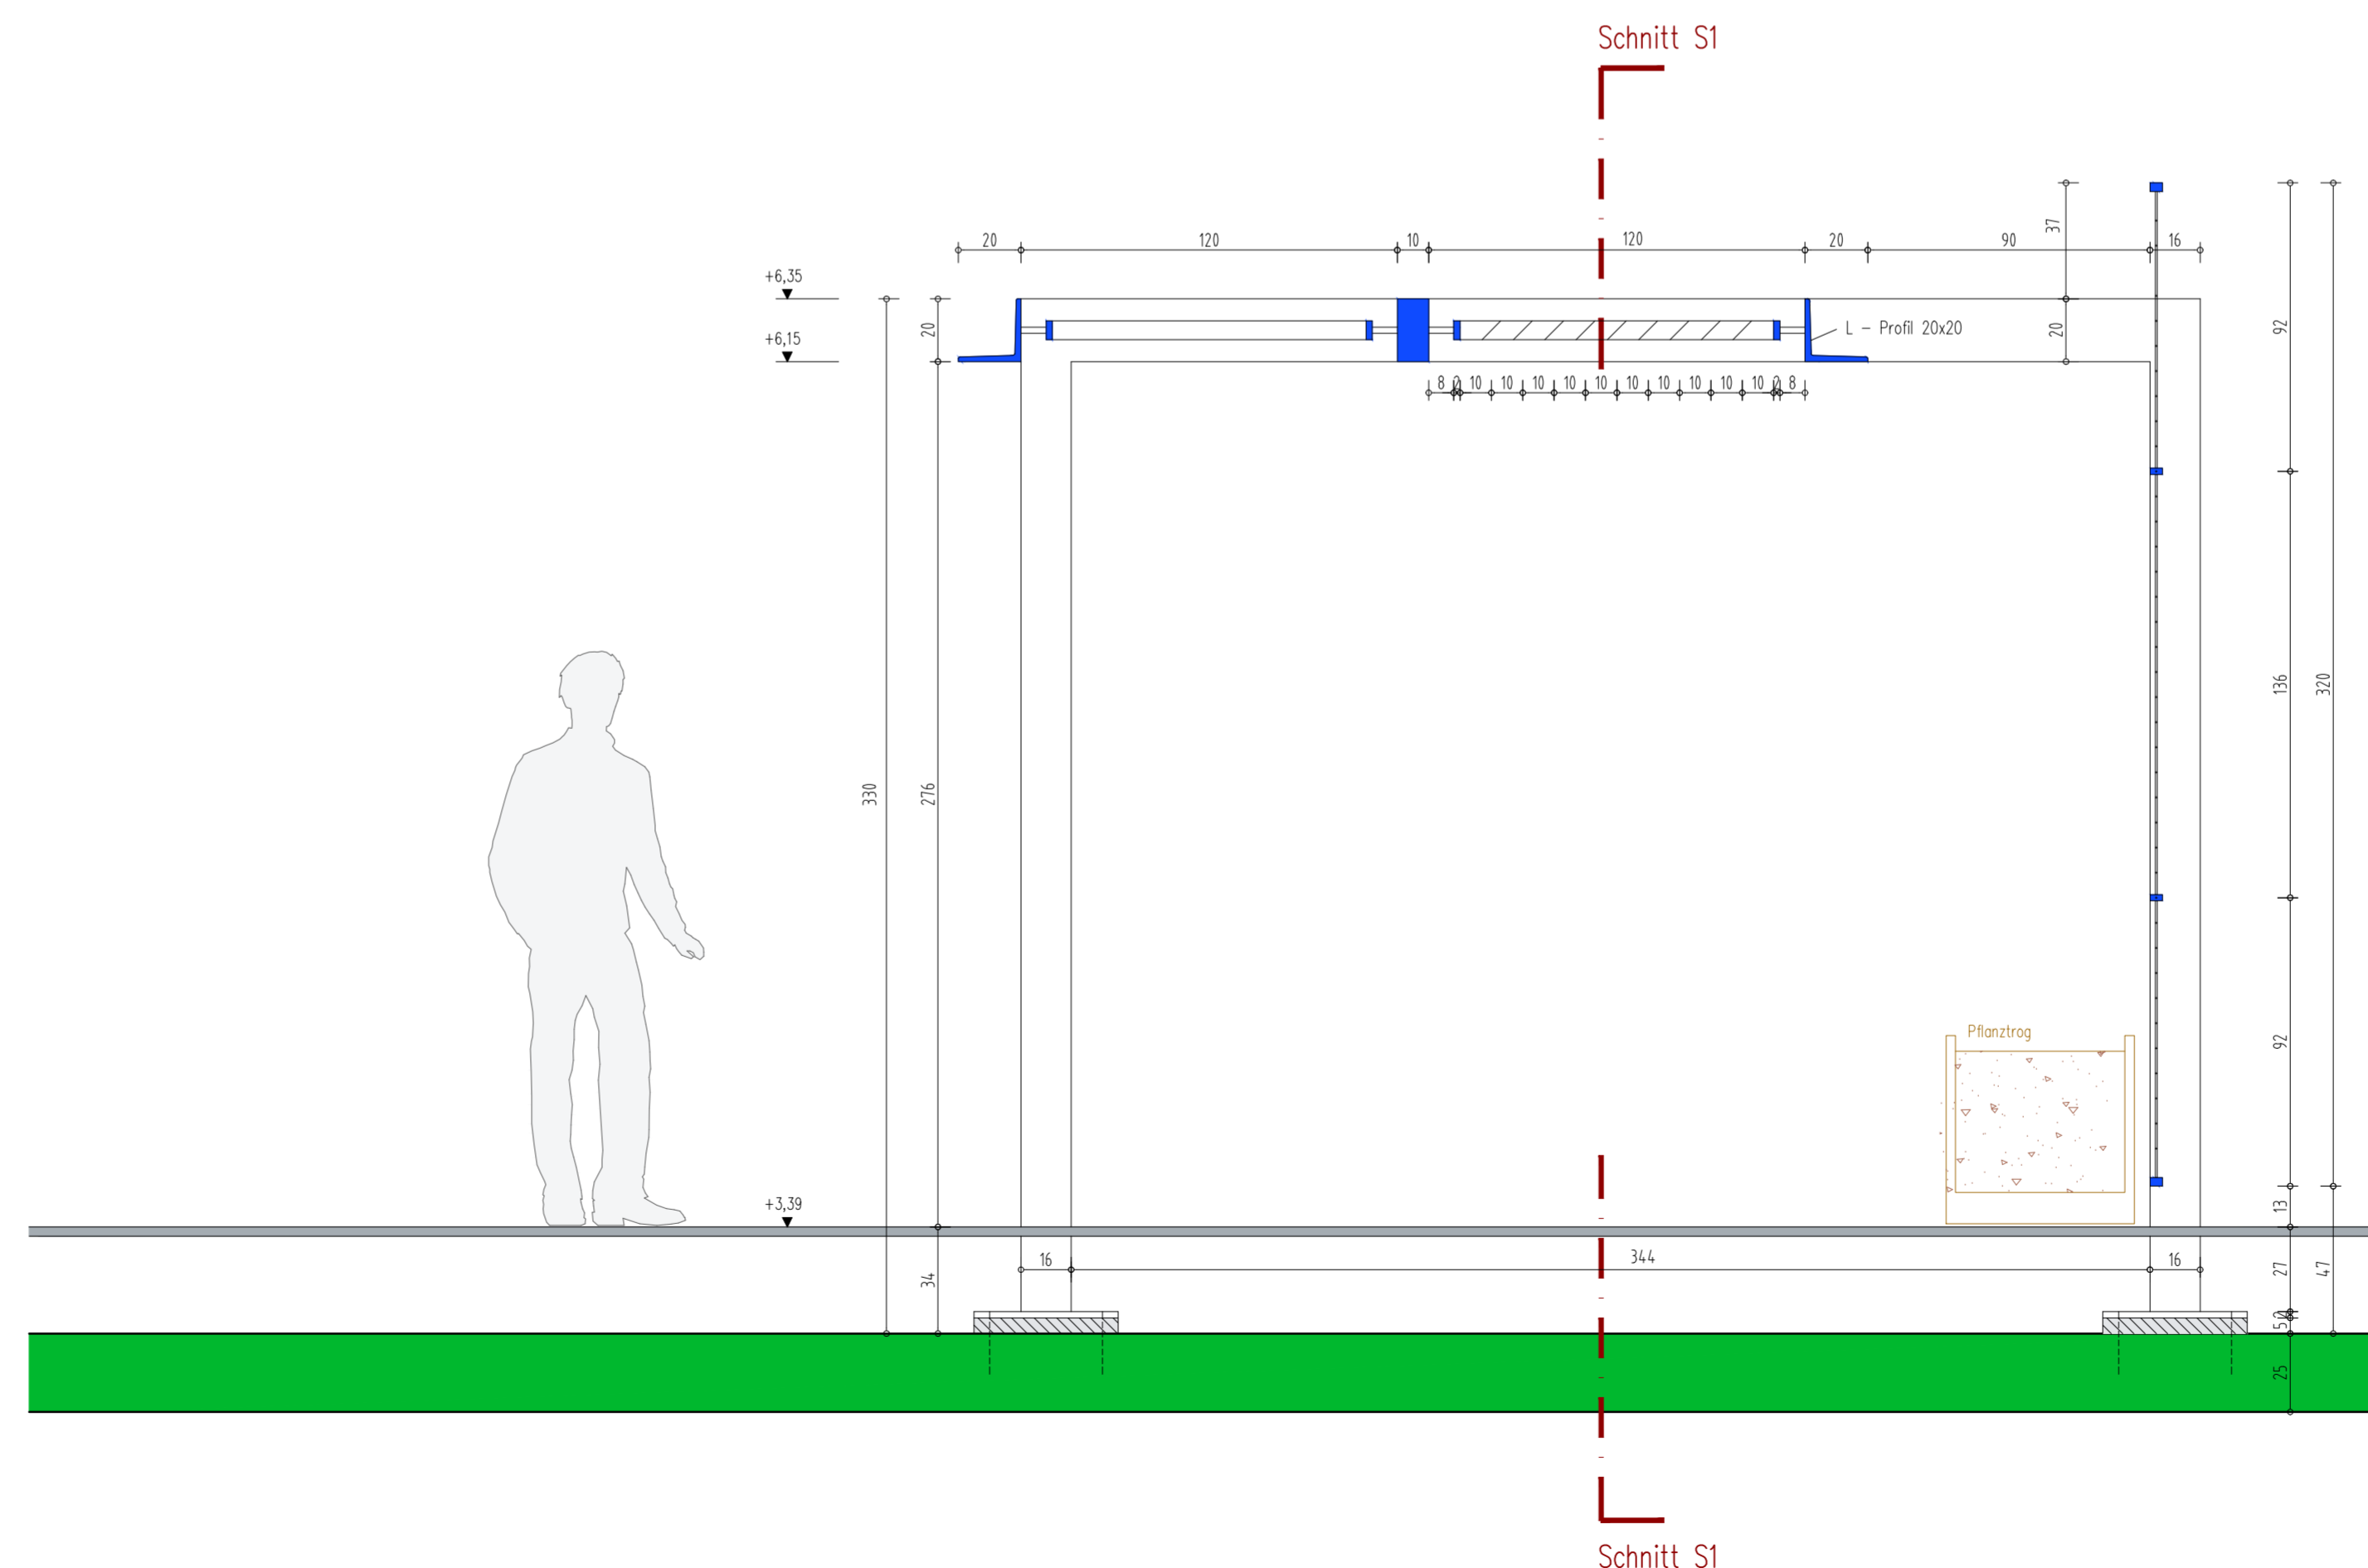

**SCHNITT S2 PERGOLA OG - M 1:20**

**PERSONALHAUS SCHLOSSHOTEL  
AUSSENRAUMGESTALTUNG  
AR DET06 - PERGOLA OG**

HINWEIS:

- LEGENDE:**
- DAMMUNG
  - HOLZBAU
  - LEICHTBAUWAND
  - MAUERWERK
  - ORT-BETONBAU
  - FERTIGTEIL-BETONBAU
  - STAHLBAU
  - BESTAND
  - ABBRUCH
  - BRANDABSCHNITT
  - AUSHUBSOHLE

**Projekt:** Personalhaus - Schlosshotel\*\*\*\* Fiss  
**Inhalt:** OG Pergola - M 1:20 / 1:50  
**Bauherr:** Schlosshotel\*\*\*\* Fiss GmbH  
**Grundl.Nr.:** 2497/2 **Höhe:** ±0,00 = +1471,15 **Datum:** 10.06.2020  
**Mag.Arch.:** Neuresen Wolfgang  
**ARCHALP ZT GmbH**  
**Haus Nr. 9 / 6471 Arzl**  
**tel.: +43 / 5412 / 64346**  
**fax.: +43 / 5412 / 64325**  
**mail: office@archalp.at**  
**archalp.at**

ÄNDERUNG Nr.	DATUM	BEZEICHNUNG	ÄNDERUNG Nr.	DATUM	BEZEICHNUNG

Planim.: **AR DET06**  
 Gezeichnet: A.B.

Die Angaben sind zu prüfen und mit d. Plänen der Subplaner zu vergleichen! Unstimmigkeiten sind mit der Bauleitung abzuklären!  
 Vor Baubeginn ist der aktuelle Planungsstand nachzuführen und vor Ort Naturabgabe zu nehmen!