




SNITT S15 - 1:50

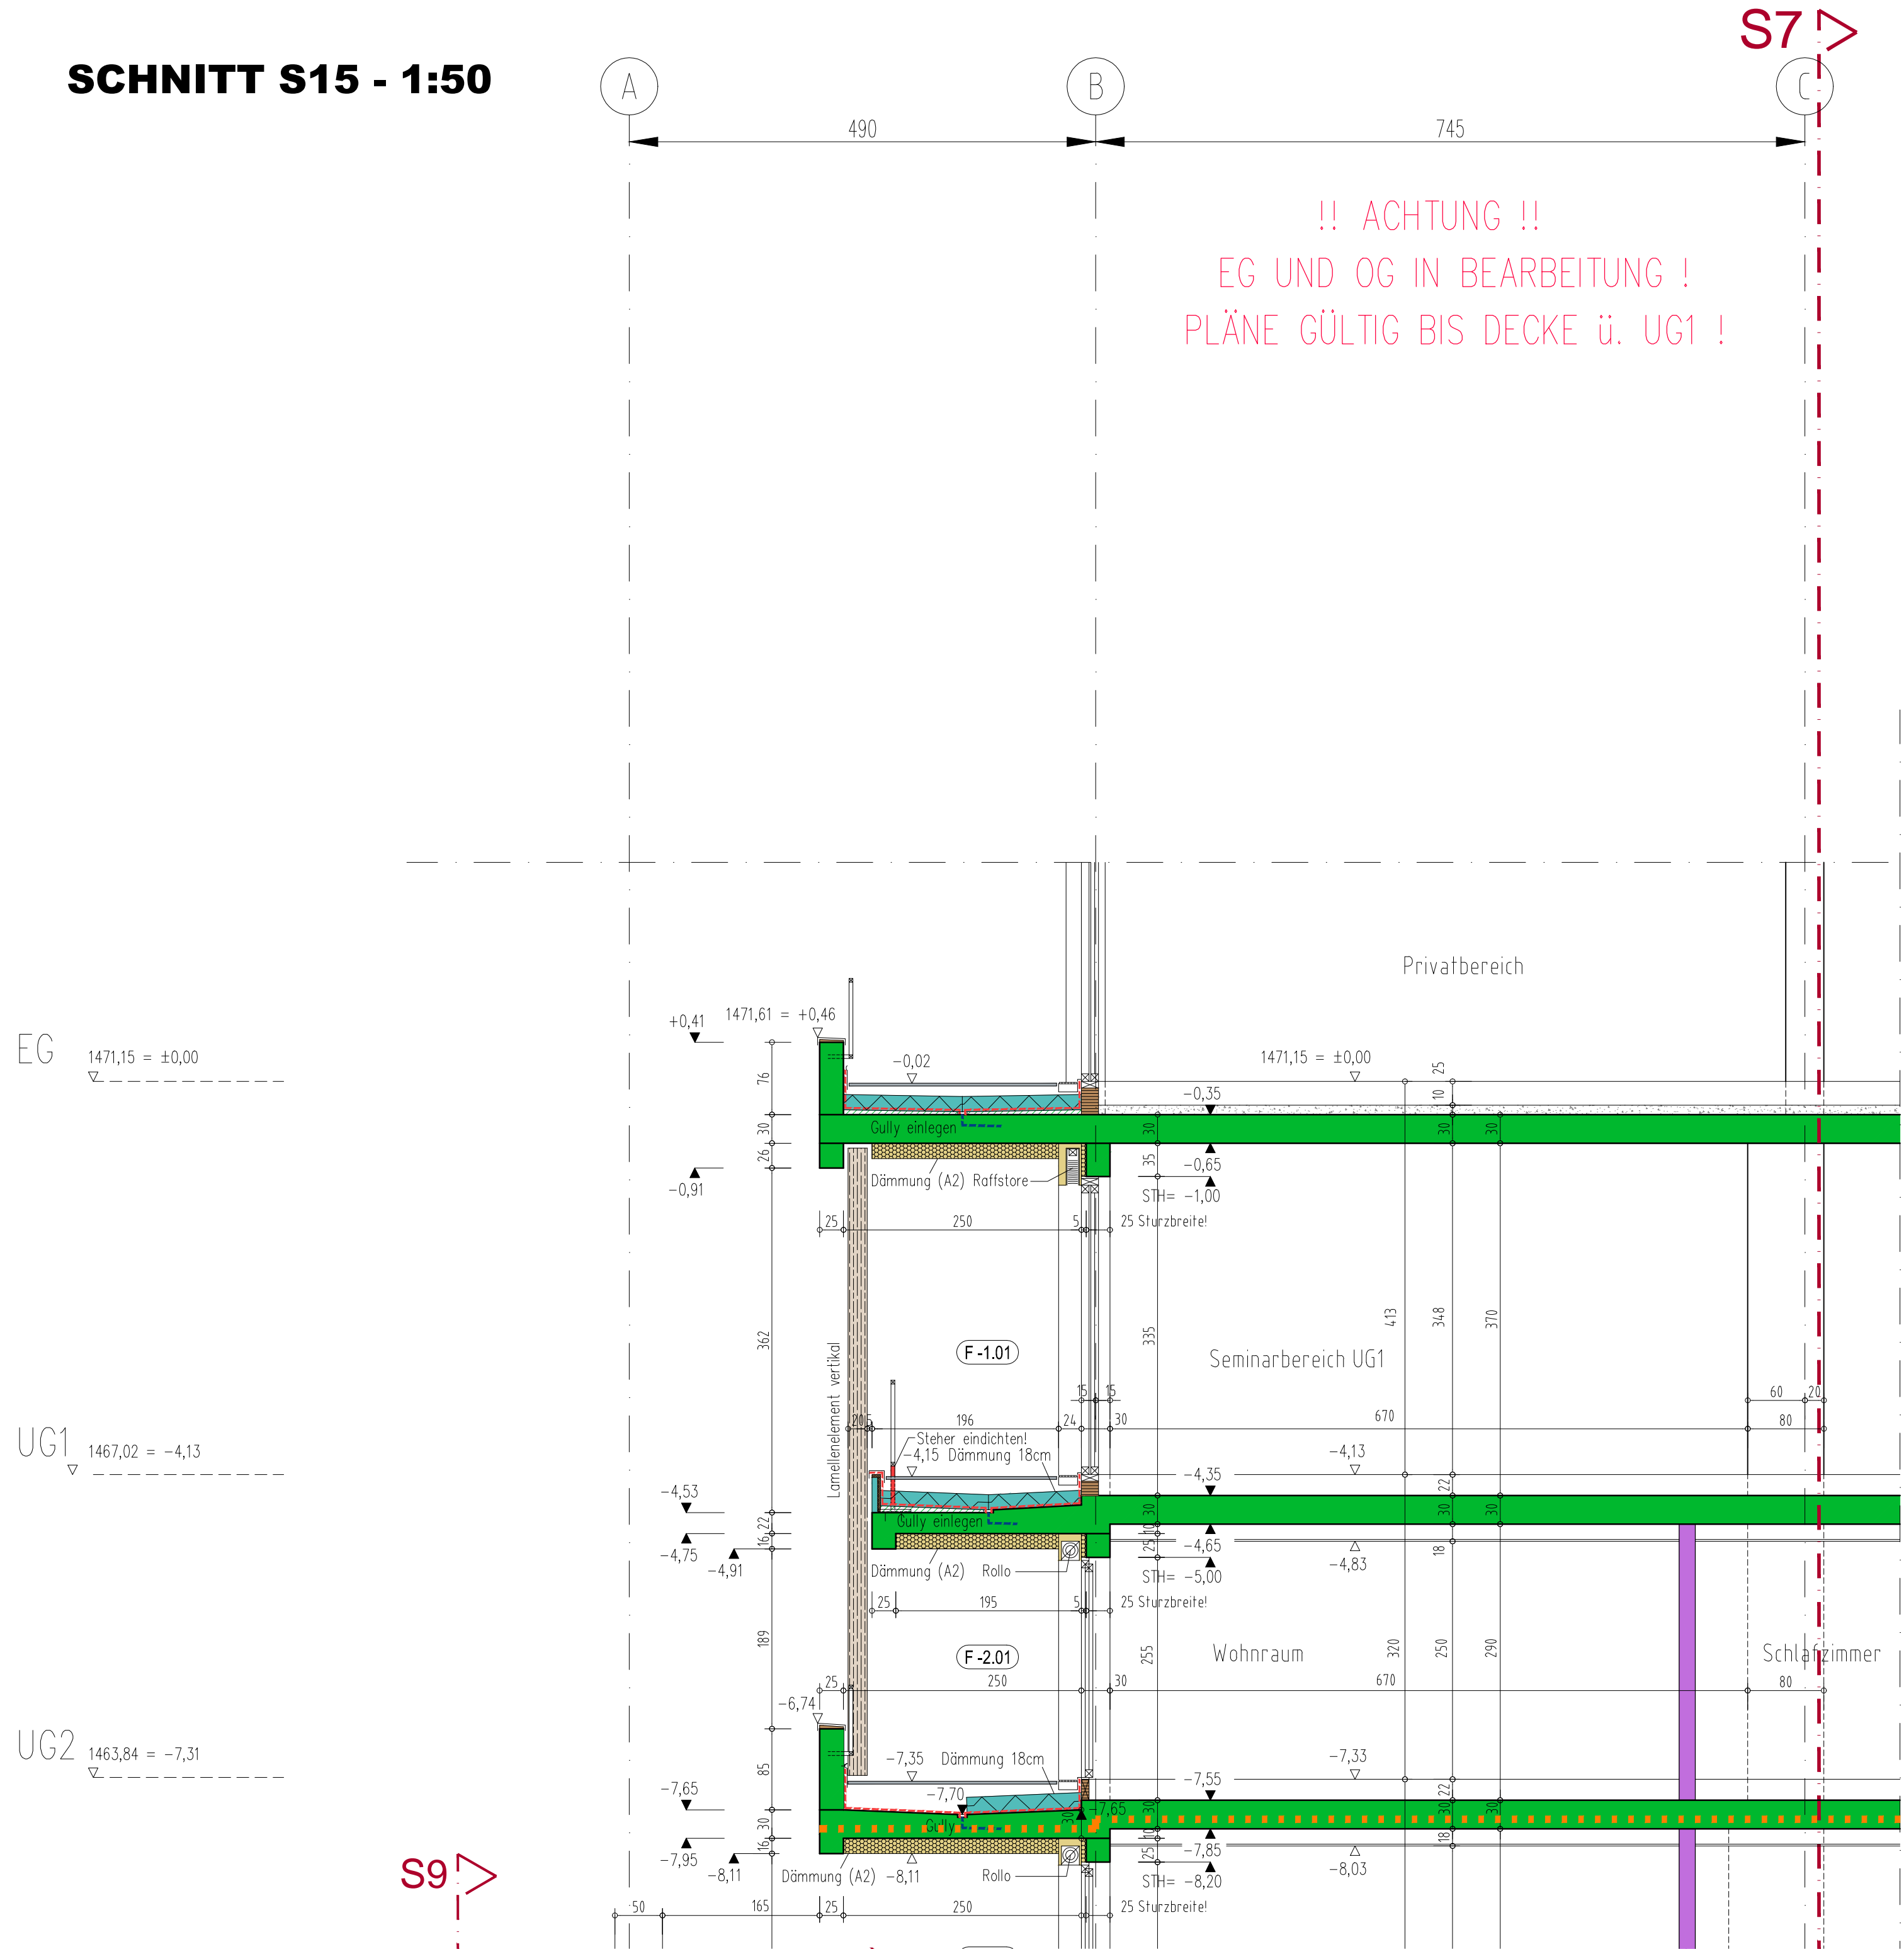


SNITT S18 - 1:50

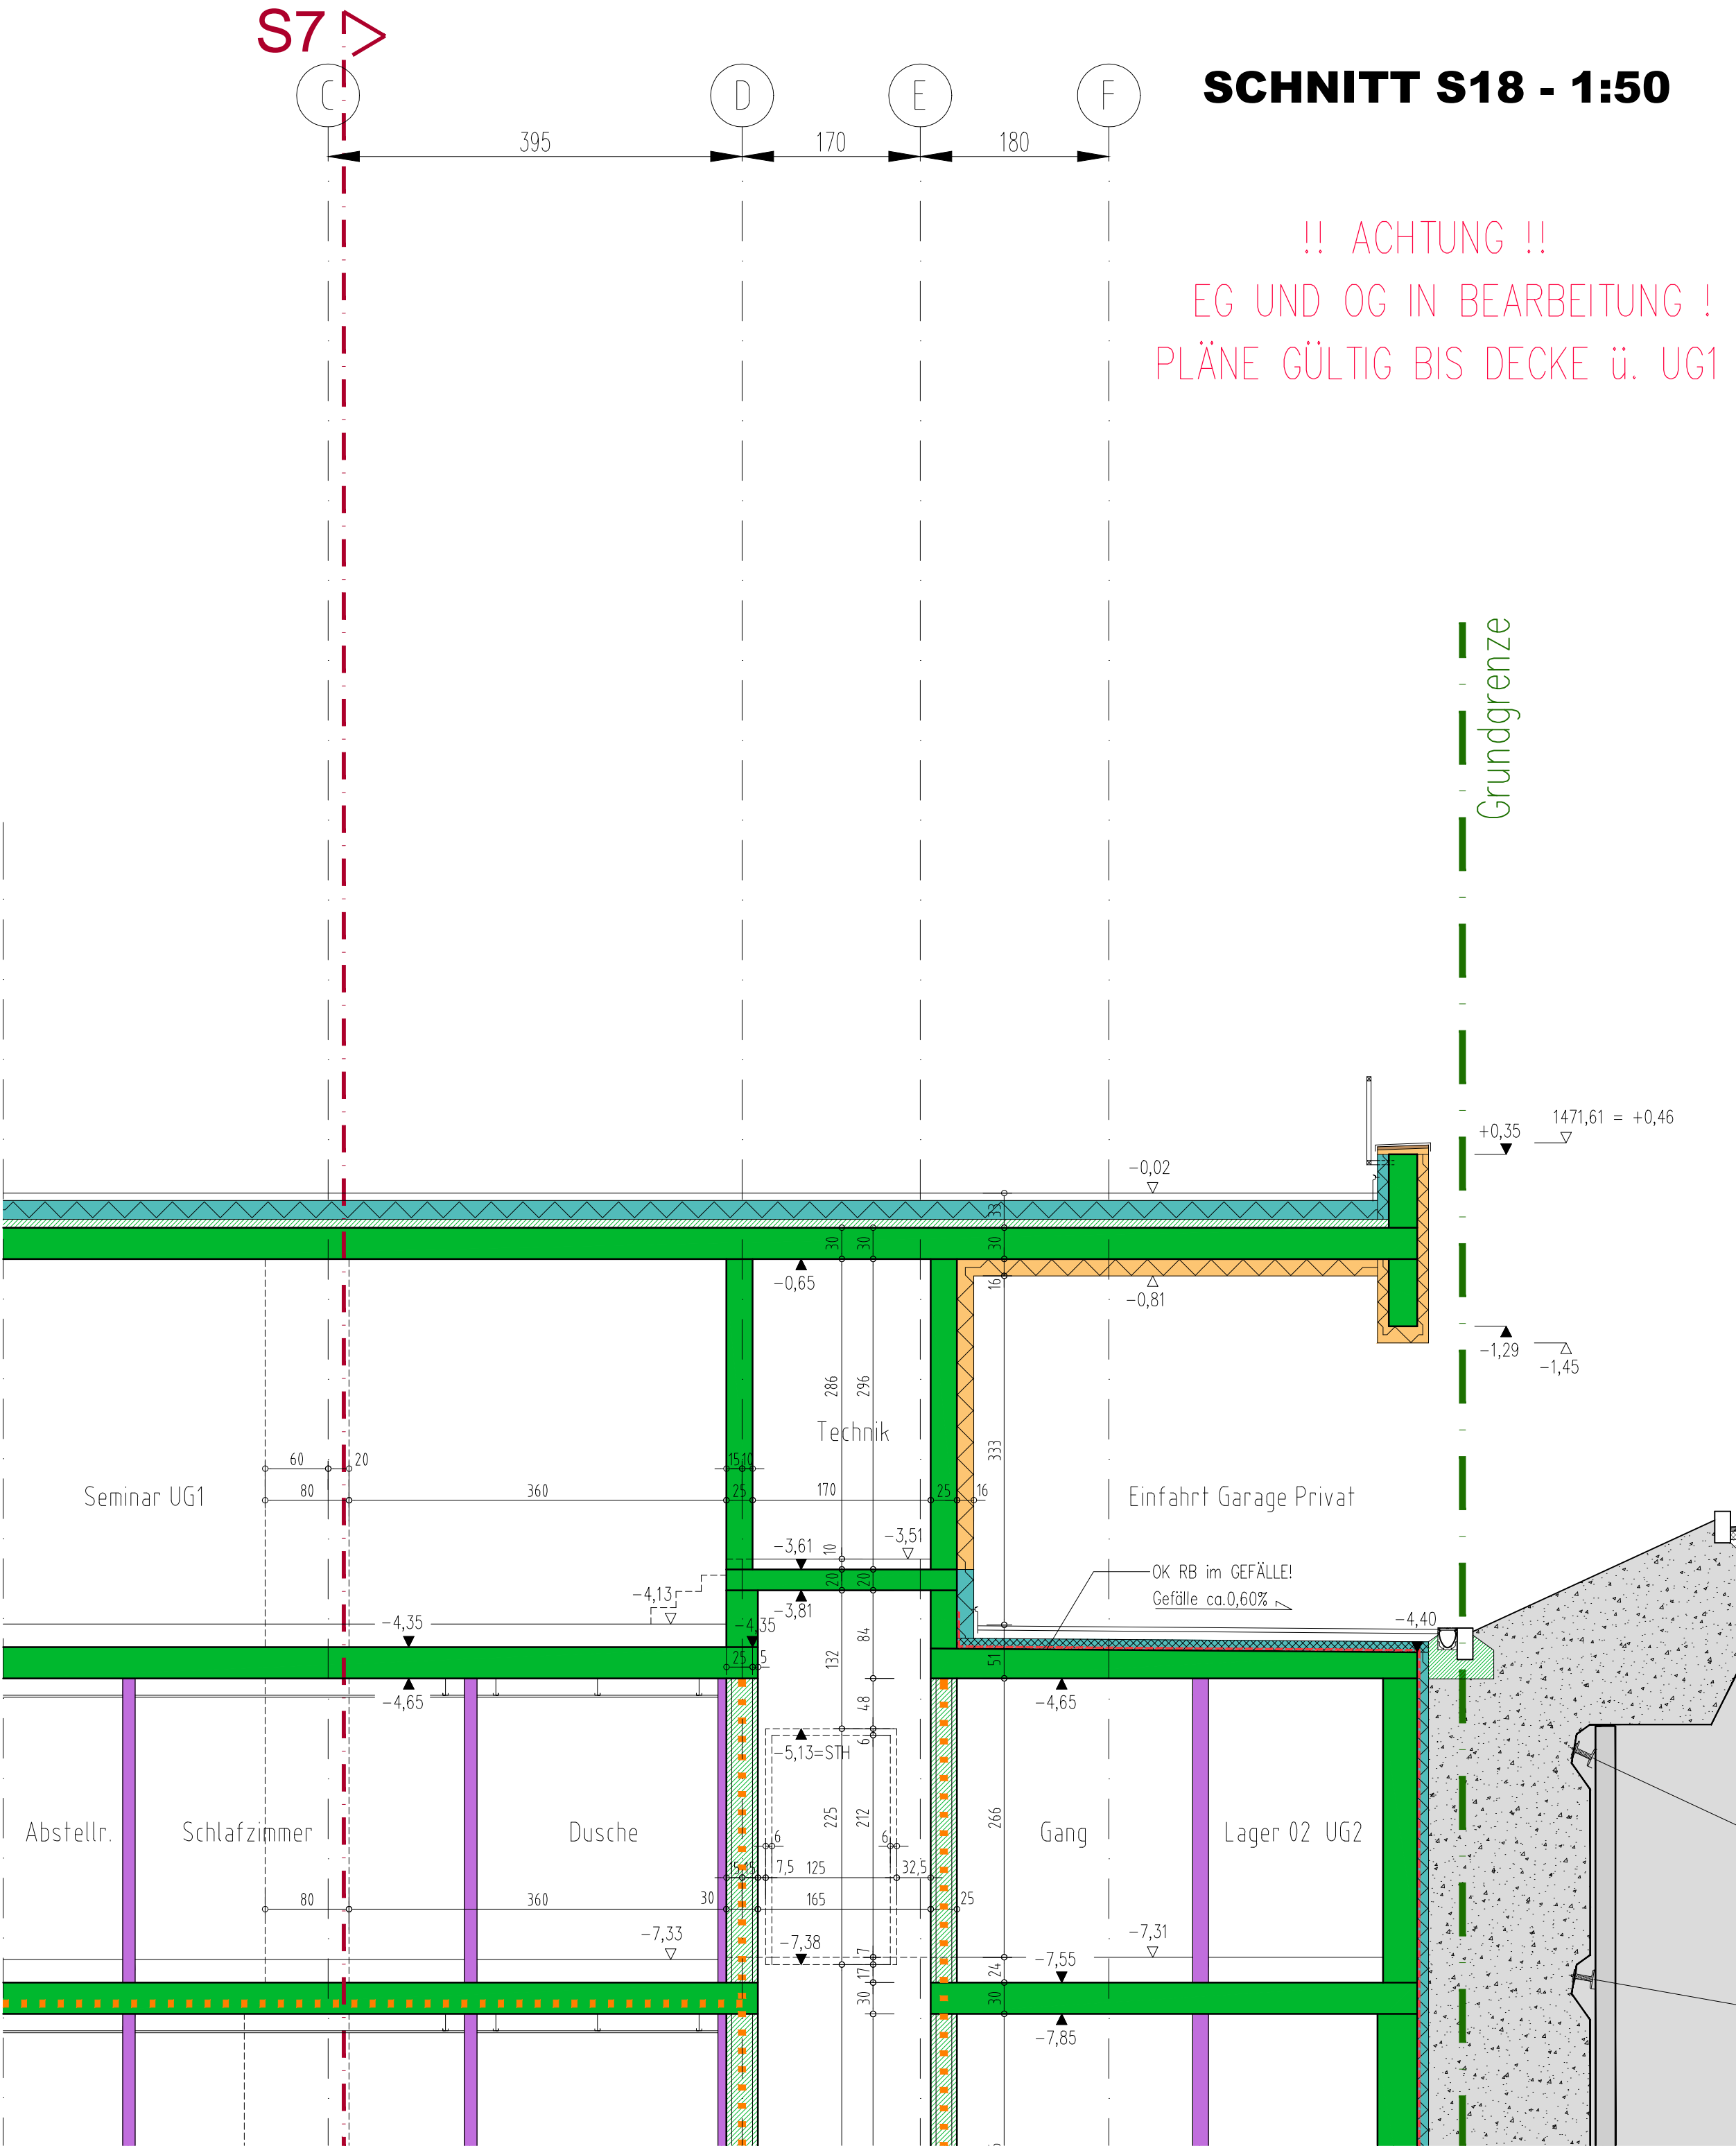


SNITT S19 - 1:50

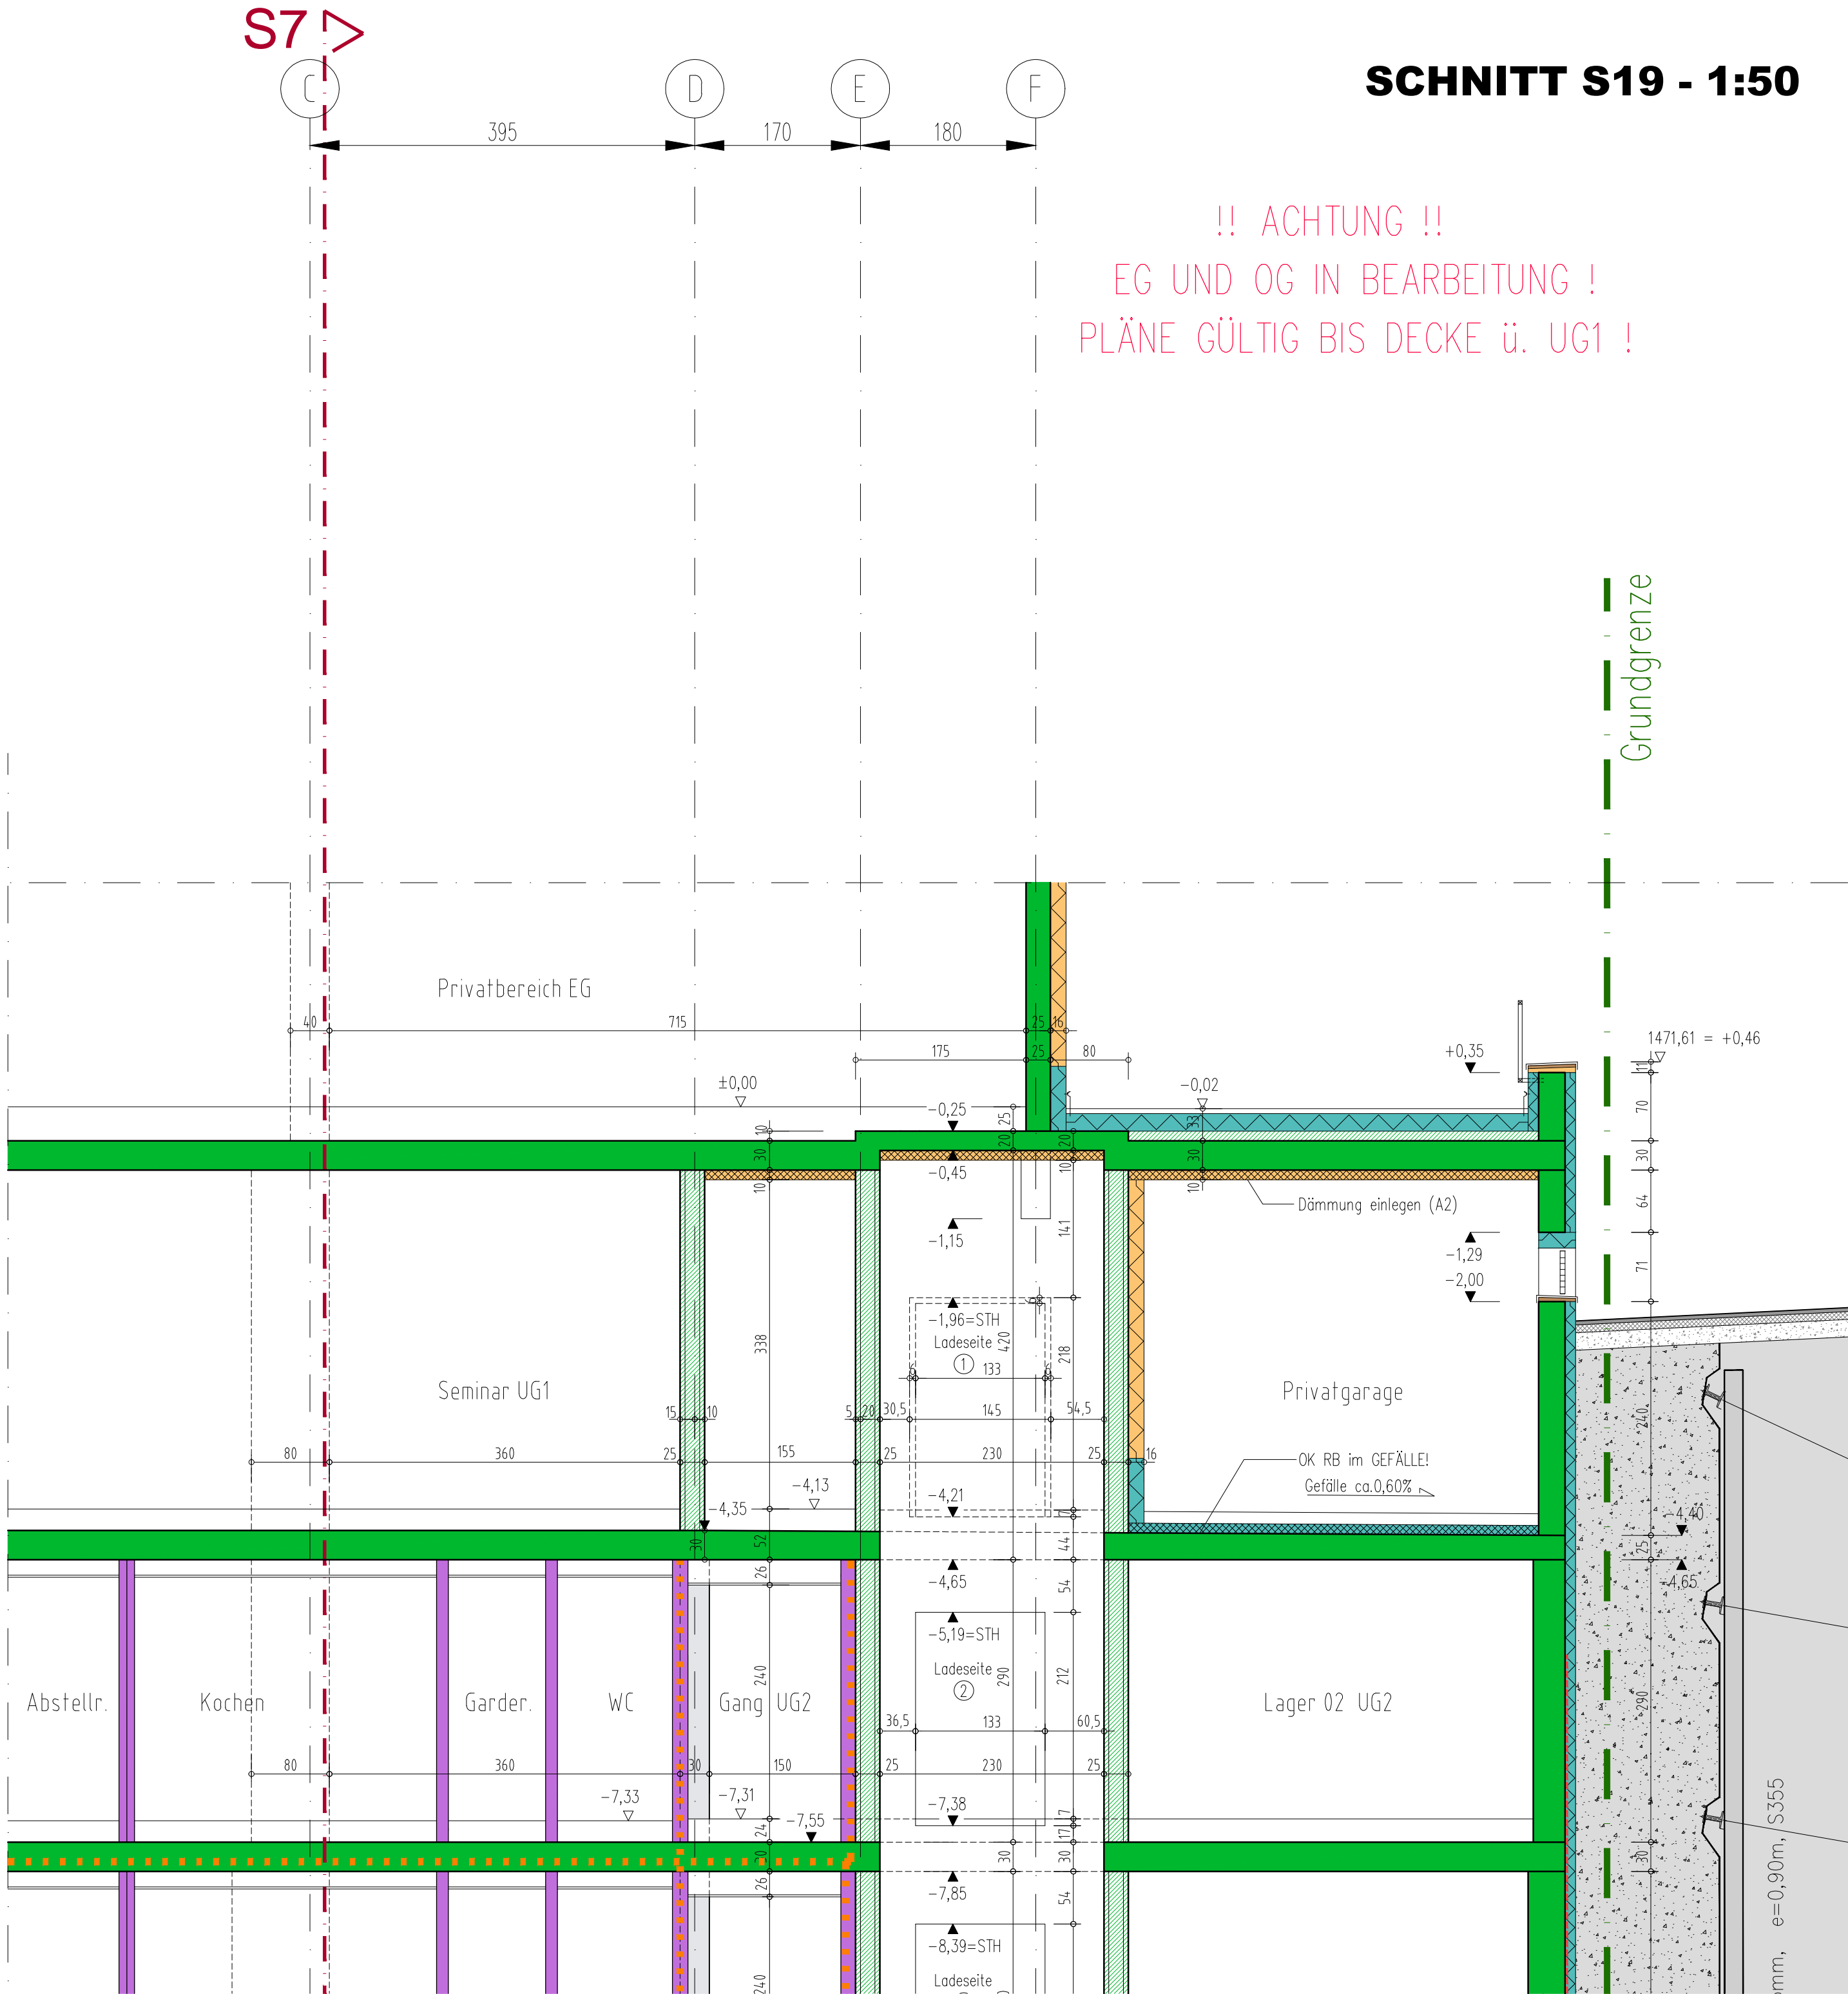


SNITT S17 - 1:50

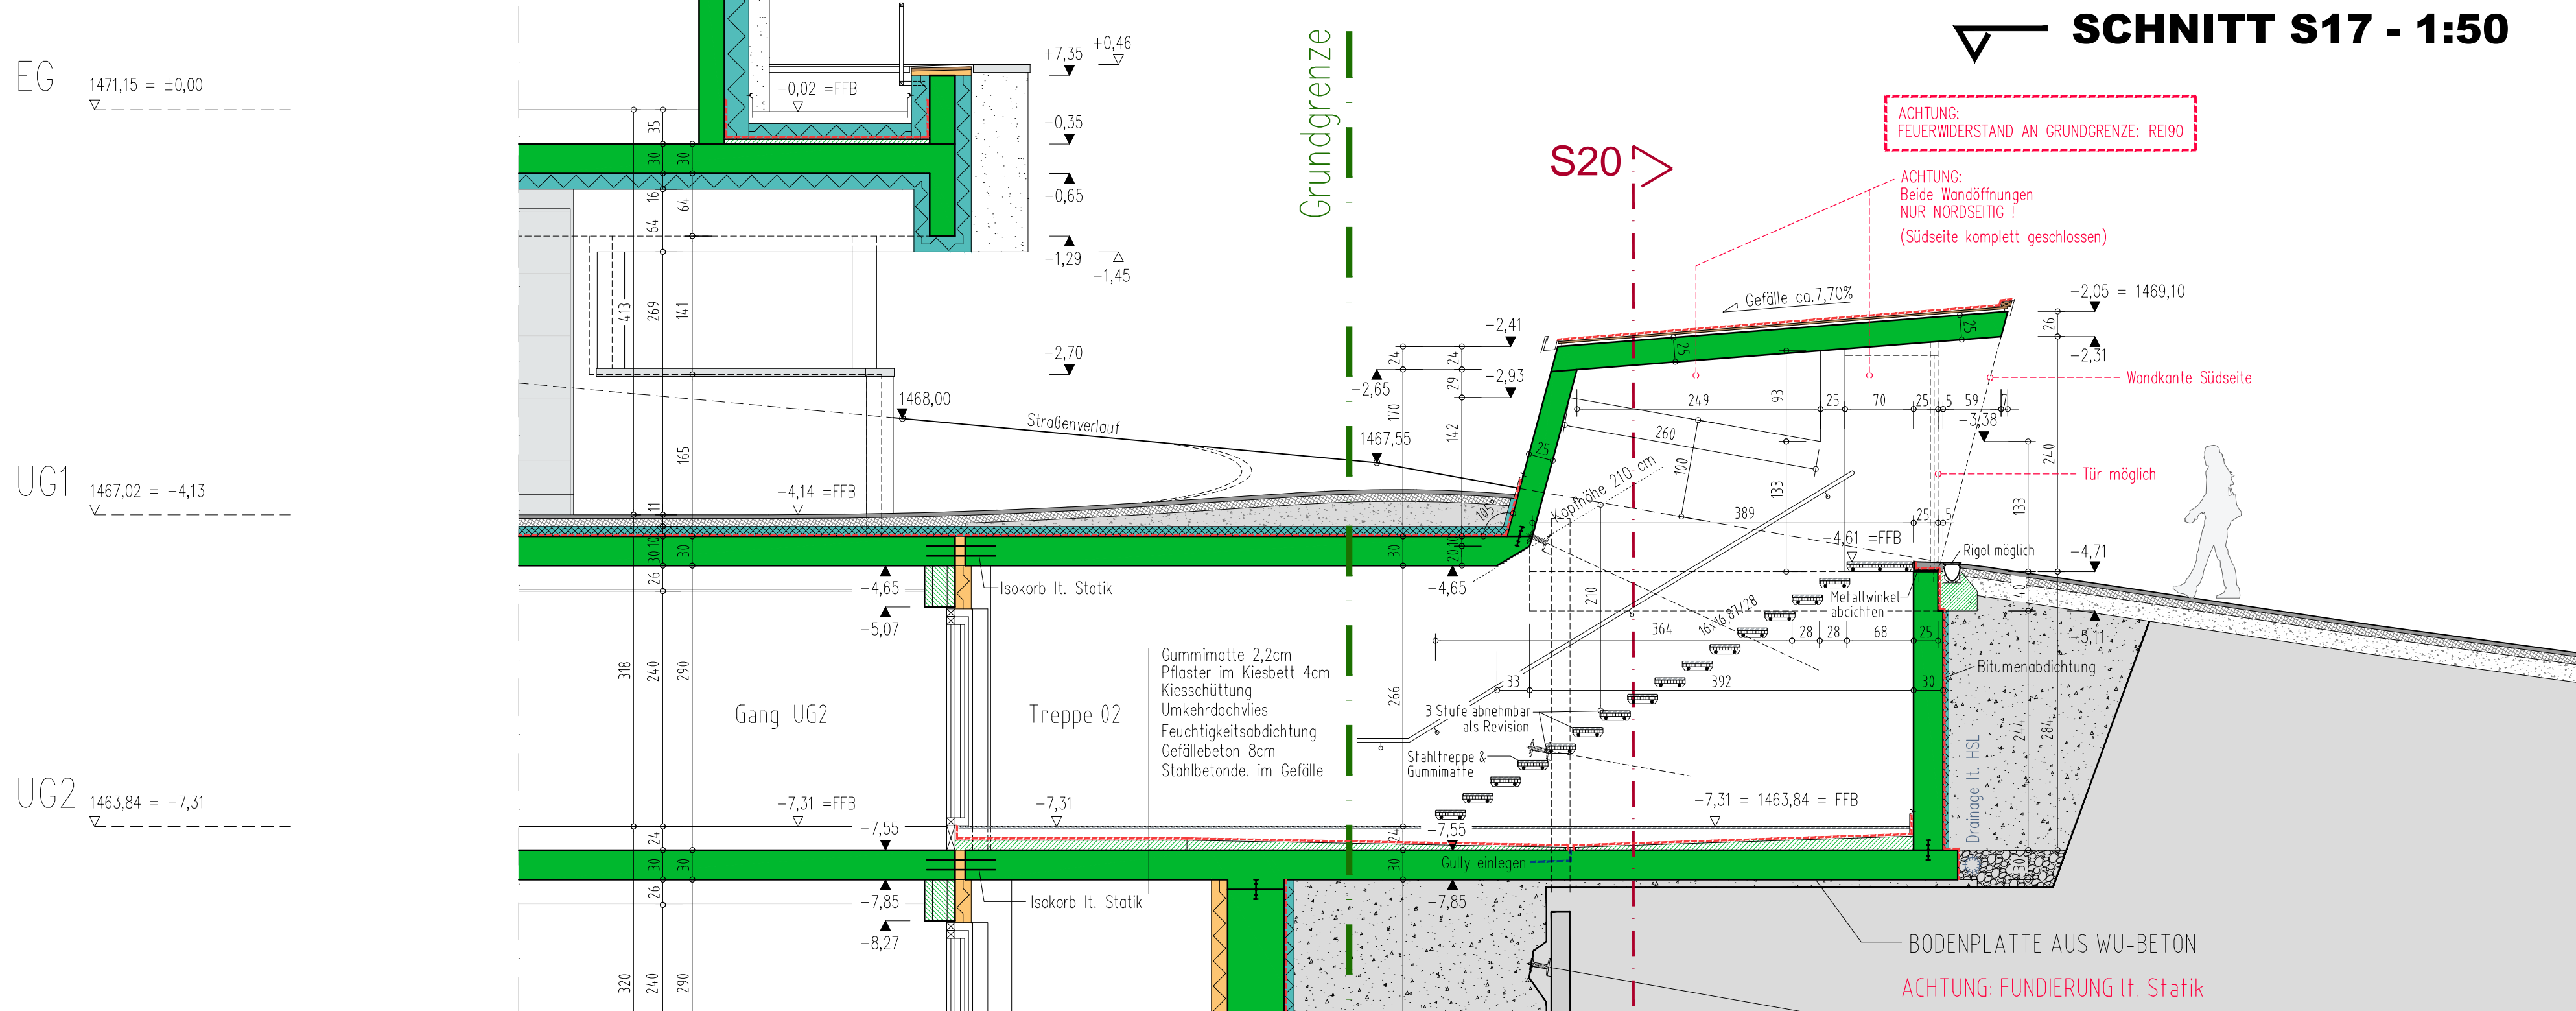


SNITT S20 - 1:50

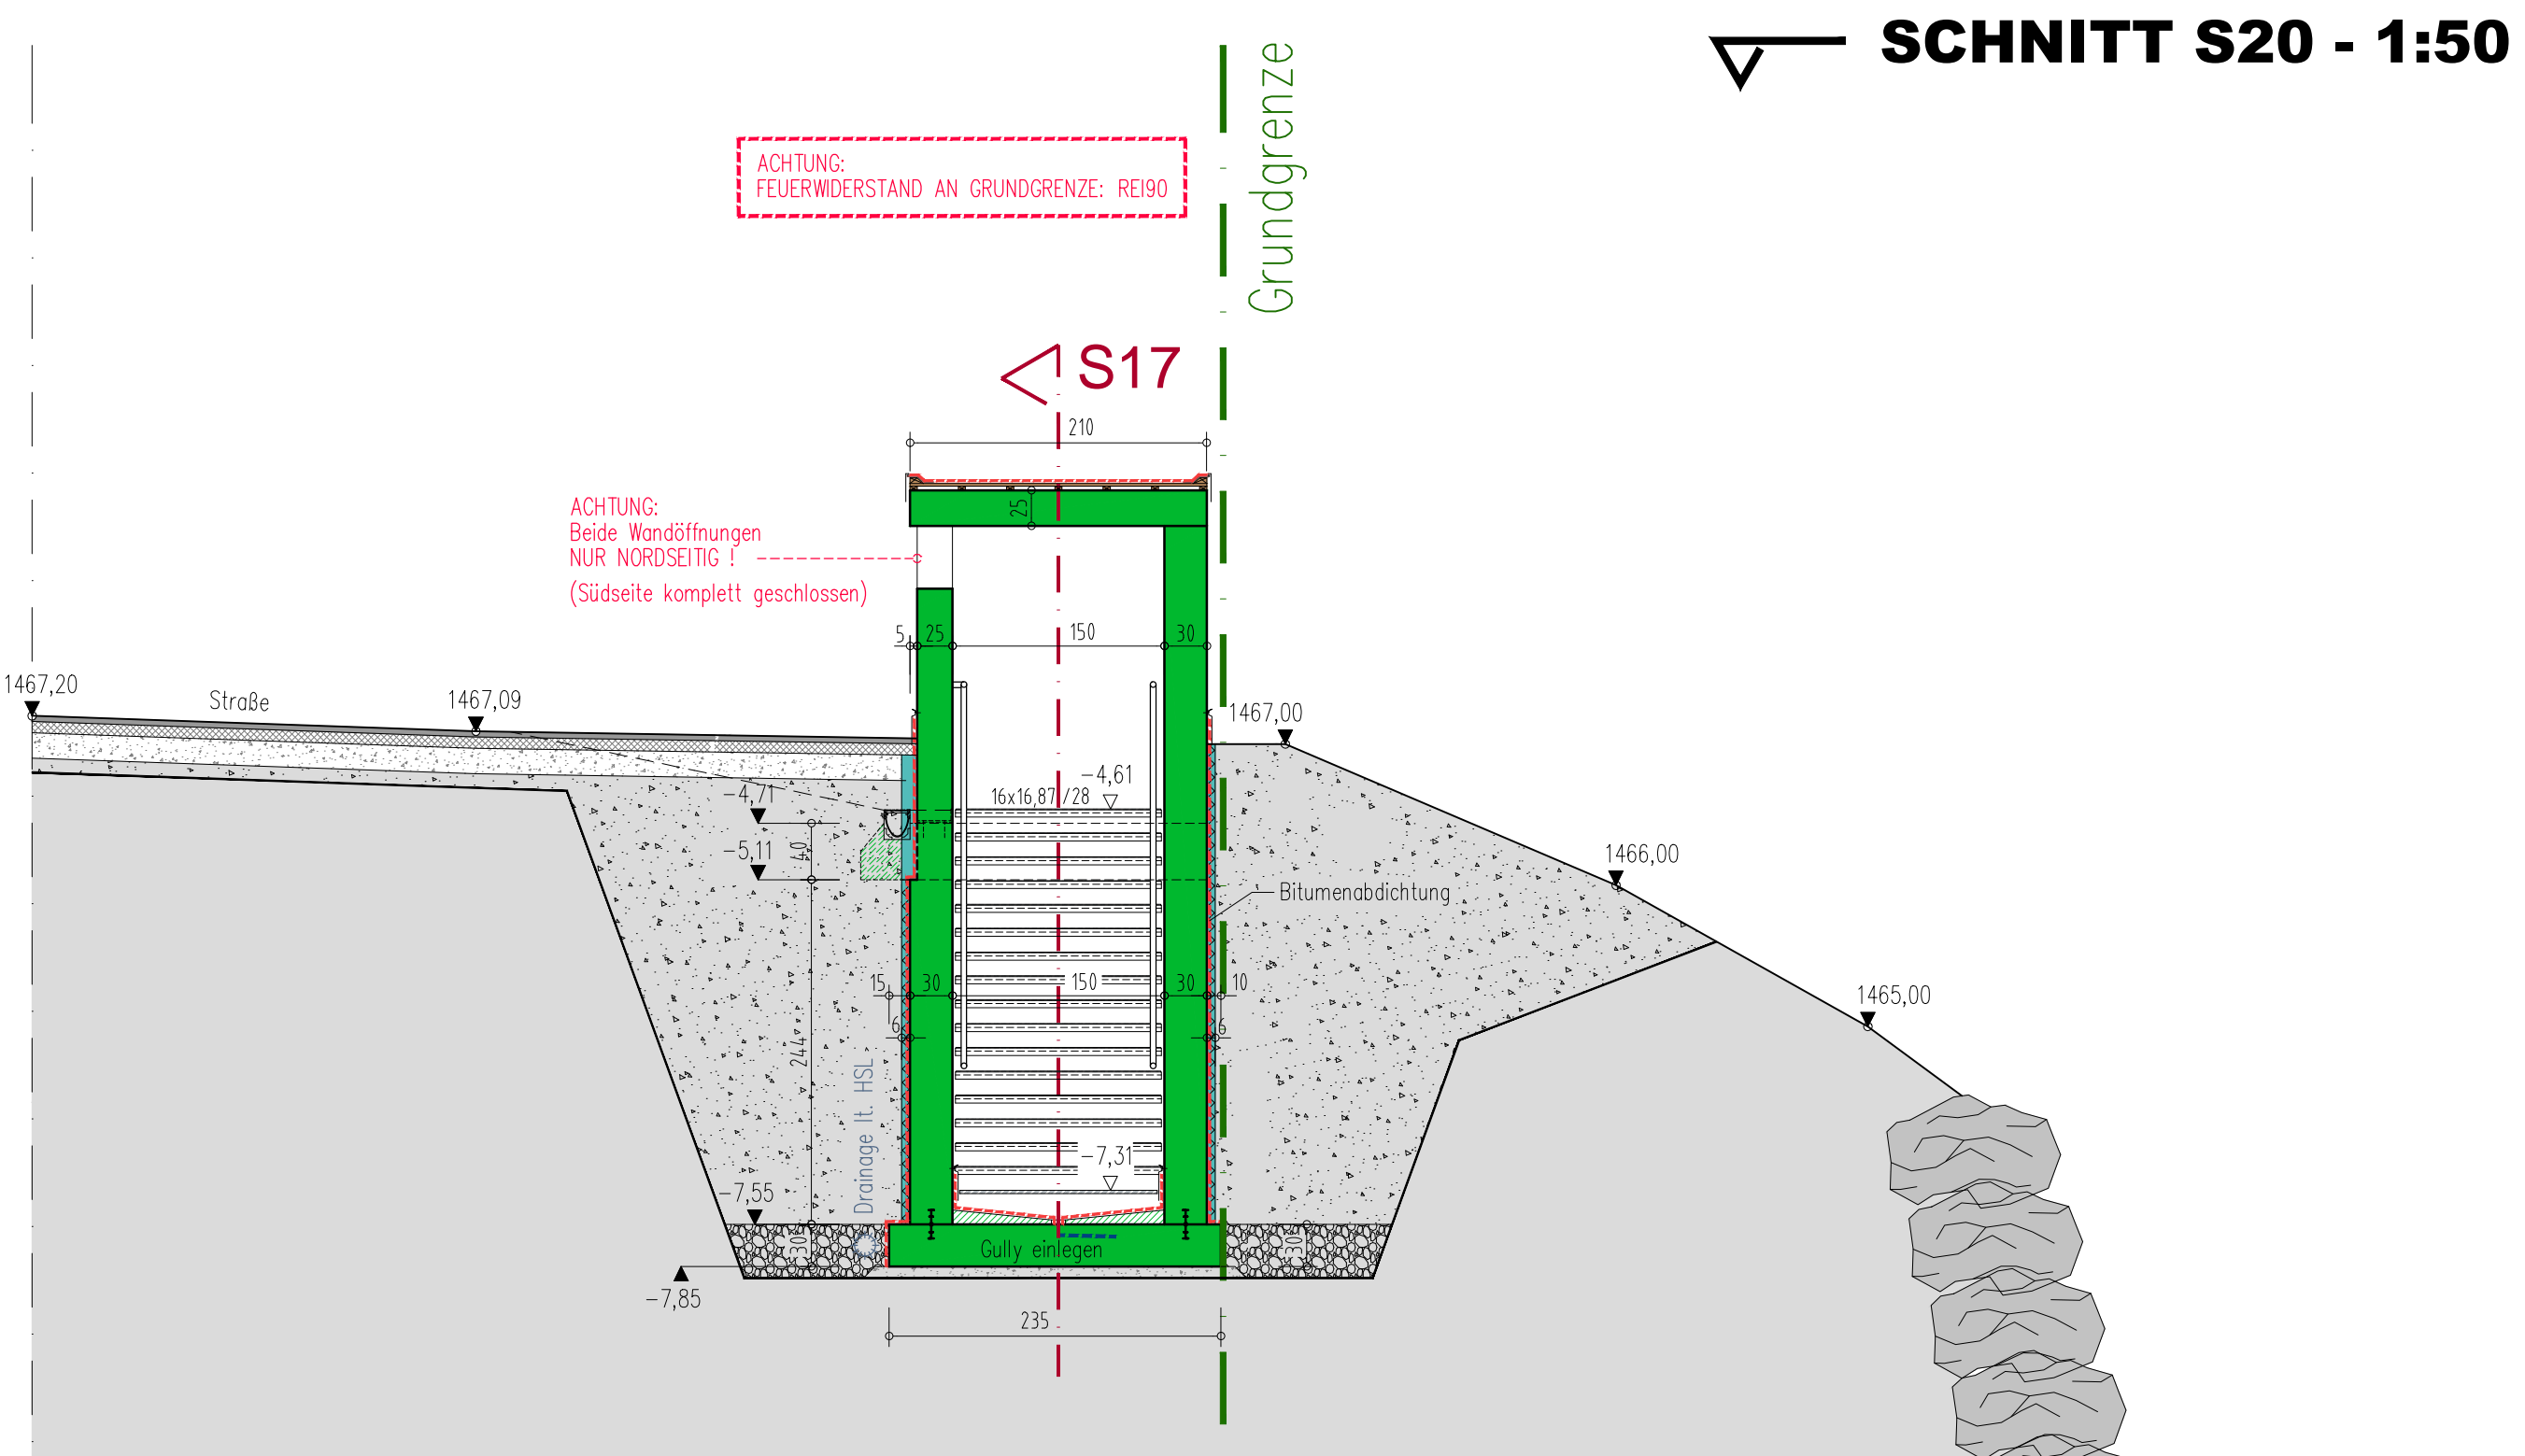


ANSICHT SÜD - 1:50

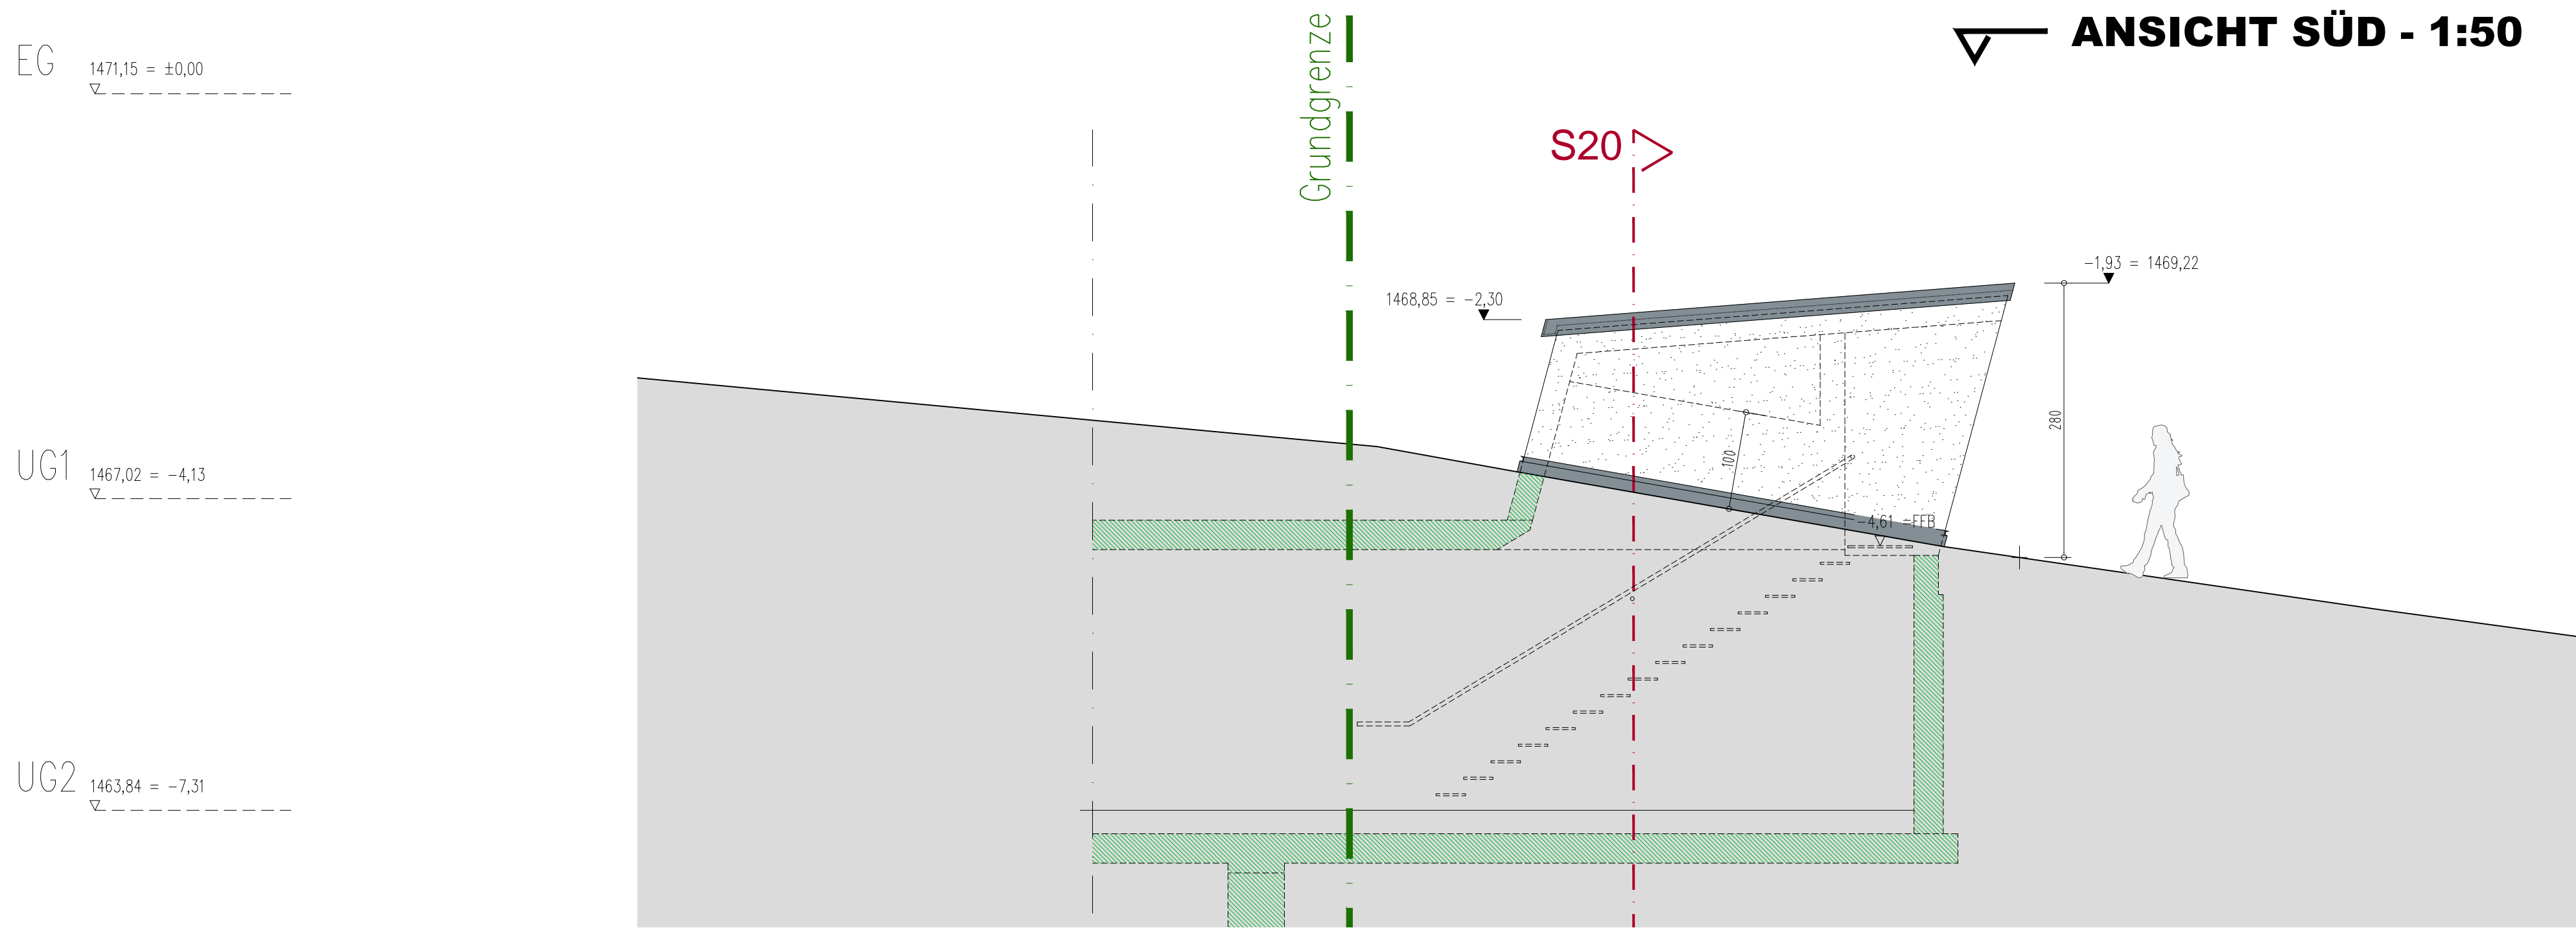

ANSICHT OST - 1:50

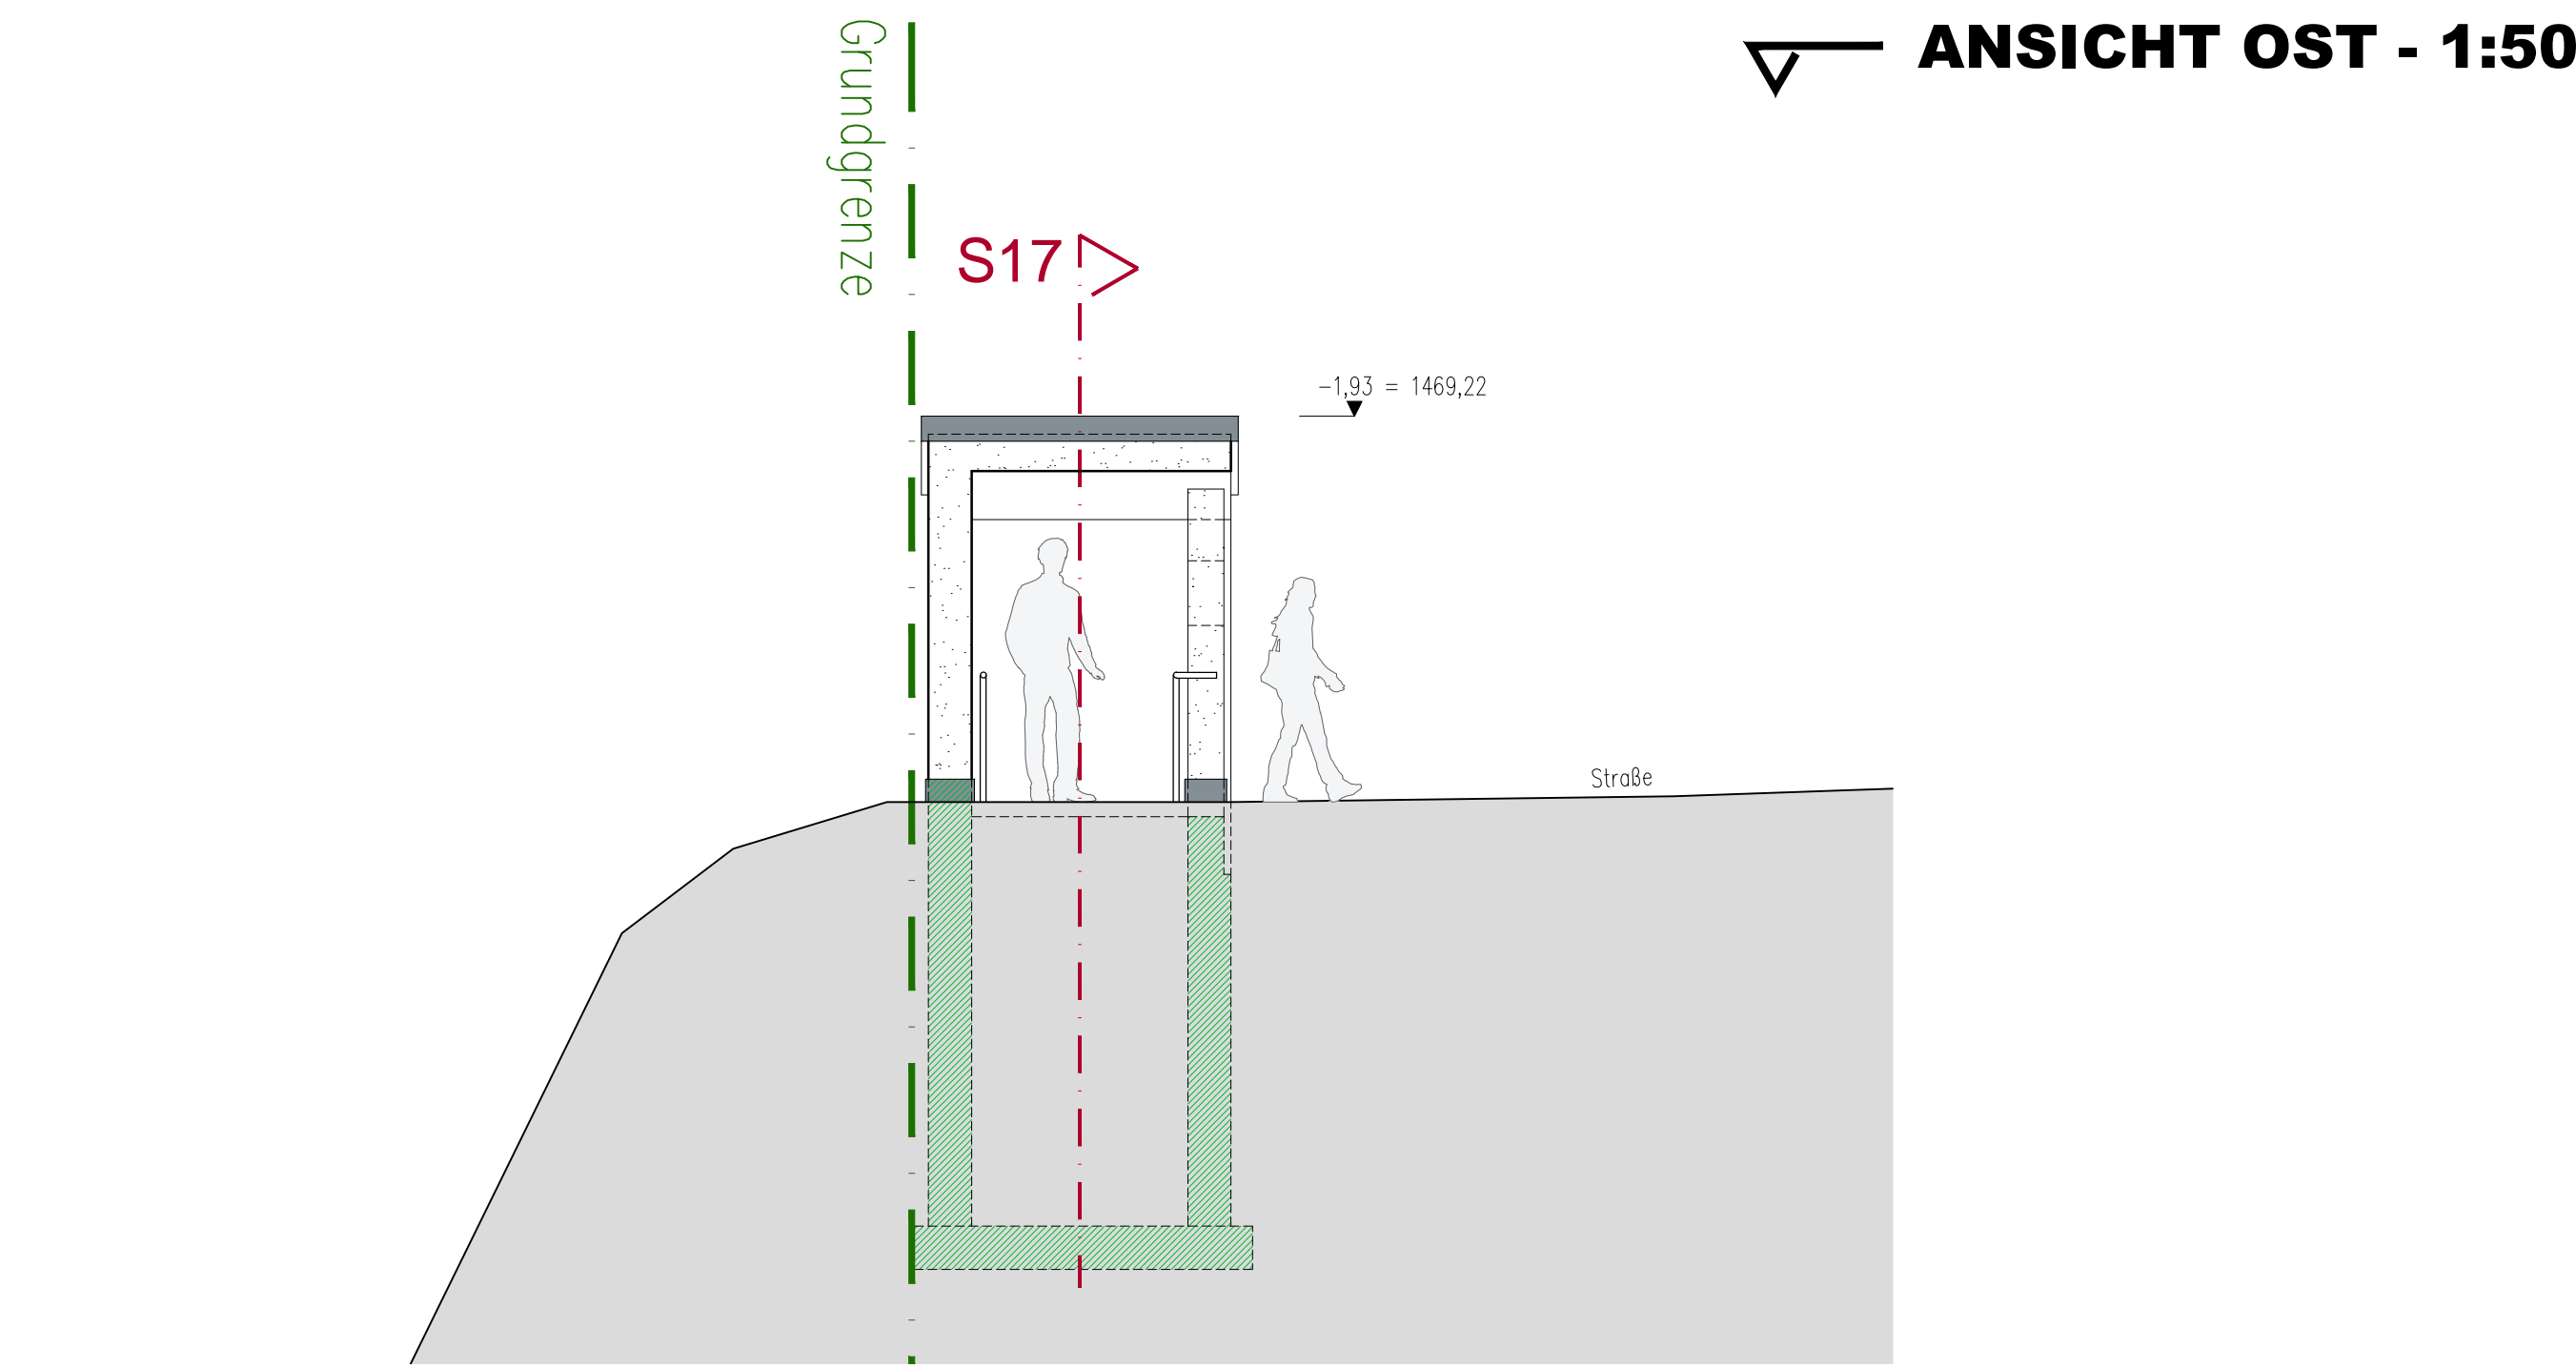

Anschlussplan P10

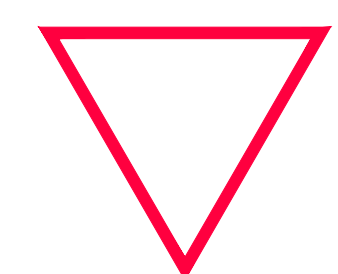

PERSONALHAUS SCHLOSSHOTEL
POLIERPLANUNG
P20 - SNITT S15 | S17 | S18 | S19 | S20

HINWEIS:
ACHTUNG: FUNDIERUNG LT. STATIK
GRUNDKANAL / DRAINAGE UND SONSTIGE LEITUNGSFÜHRUNG LT. NSL - PLANUNG
LEITUNGSFÜHRUNG ELEKTRO LT. ELEKTRO - PLANUNG

LEGENDE:

DÄMMUNG	STAHLBAU
HOLZBAU	BESTAND
LEICHTBAUWAND	ABBRUCH
MAUERWERK	BRANDABSCHNITT
ORT-BETONBAU	AUSBAUSCHLE
FERTIGTEC-BETONBAU	

Projekt: Personalhaus - Schlosshotel***** Fiss
Inhalt: Schnitt S15 | S17 | S18 | S19 | S20 - M 1:50
Bauherr: Schlosshotel***** Fiss GmbH
Grunder: 2497/2
Höhe: ±0,00 = +1471,15
Datum: 19.09.2019
P20