



ERDGESCHOSS M1:100

RENAULT - SCHÖPF  
 Industriestraße 54 64600 - Imst  
 Katastralgemeinde: Imst Grundstücksnr.: 2845 / 7  
 Zubau und Umbau Werstattengebäude  
 ERDGESCHOSS M1:100  
 Datum: 02.11.2015

Mag. Arch. Prof. Dr. ZT NEURURER  
 Wolfgang  
 6471 Arzbühl  
 11640  
 +49 541 21 94 94 6  
 office@arch-prof.at  
 www.arch-prof.at

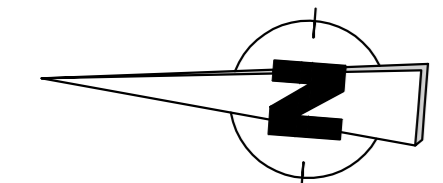


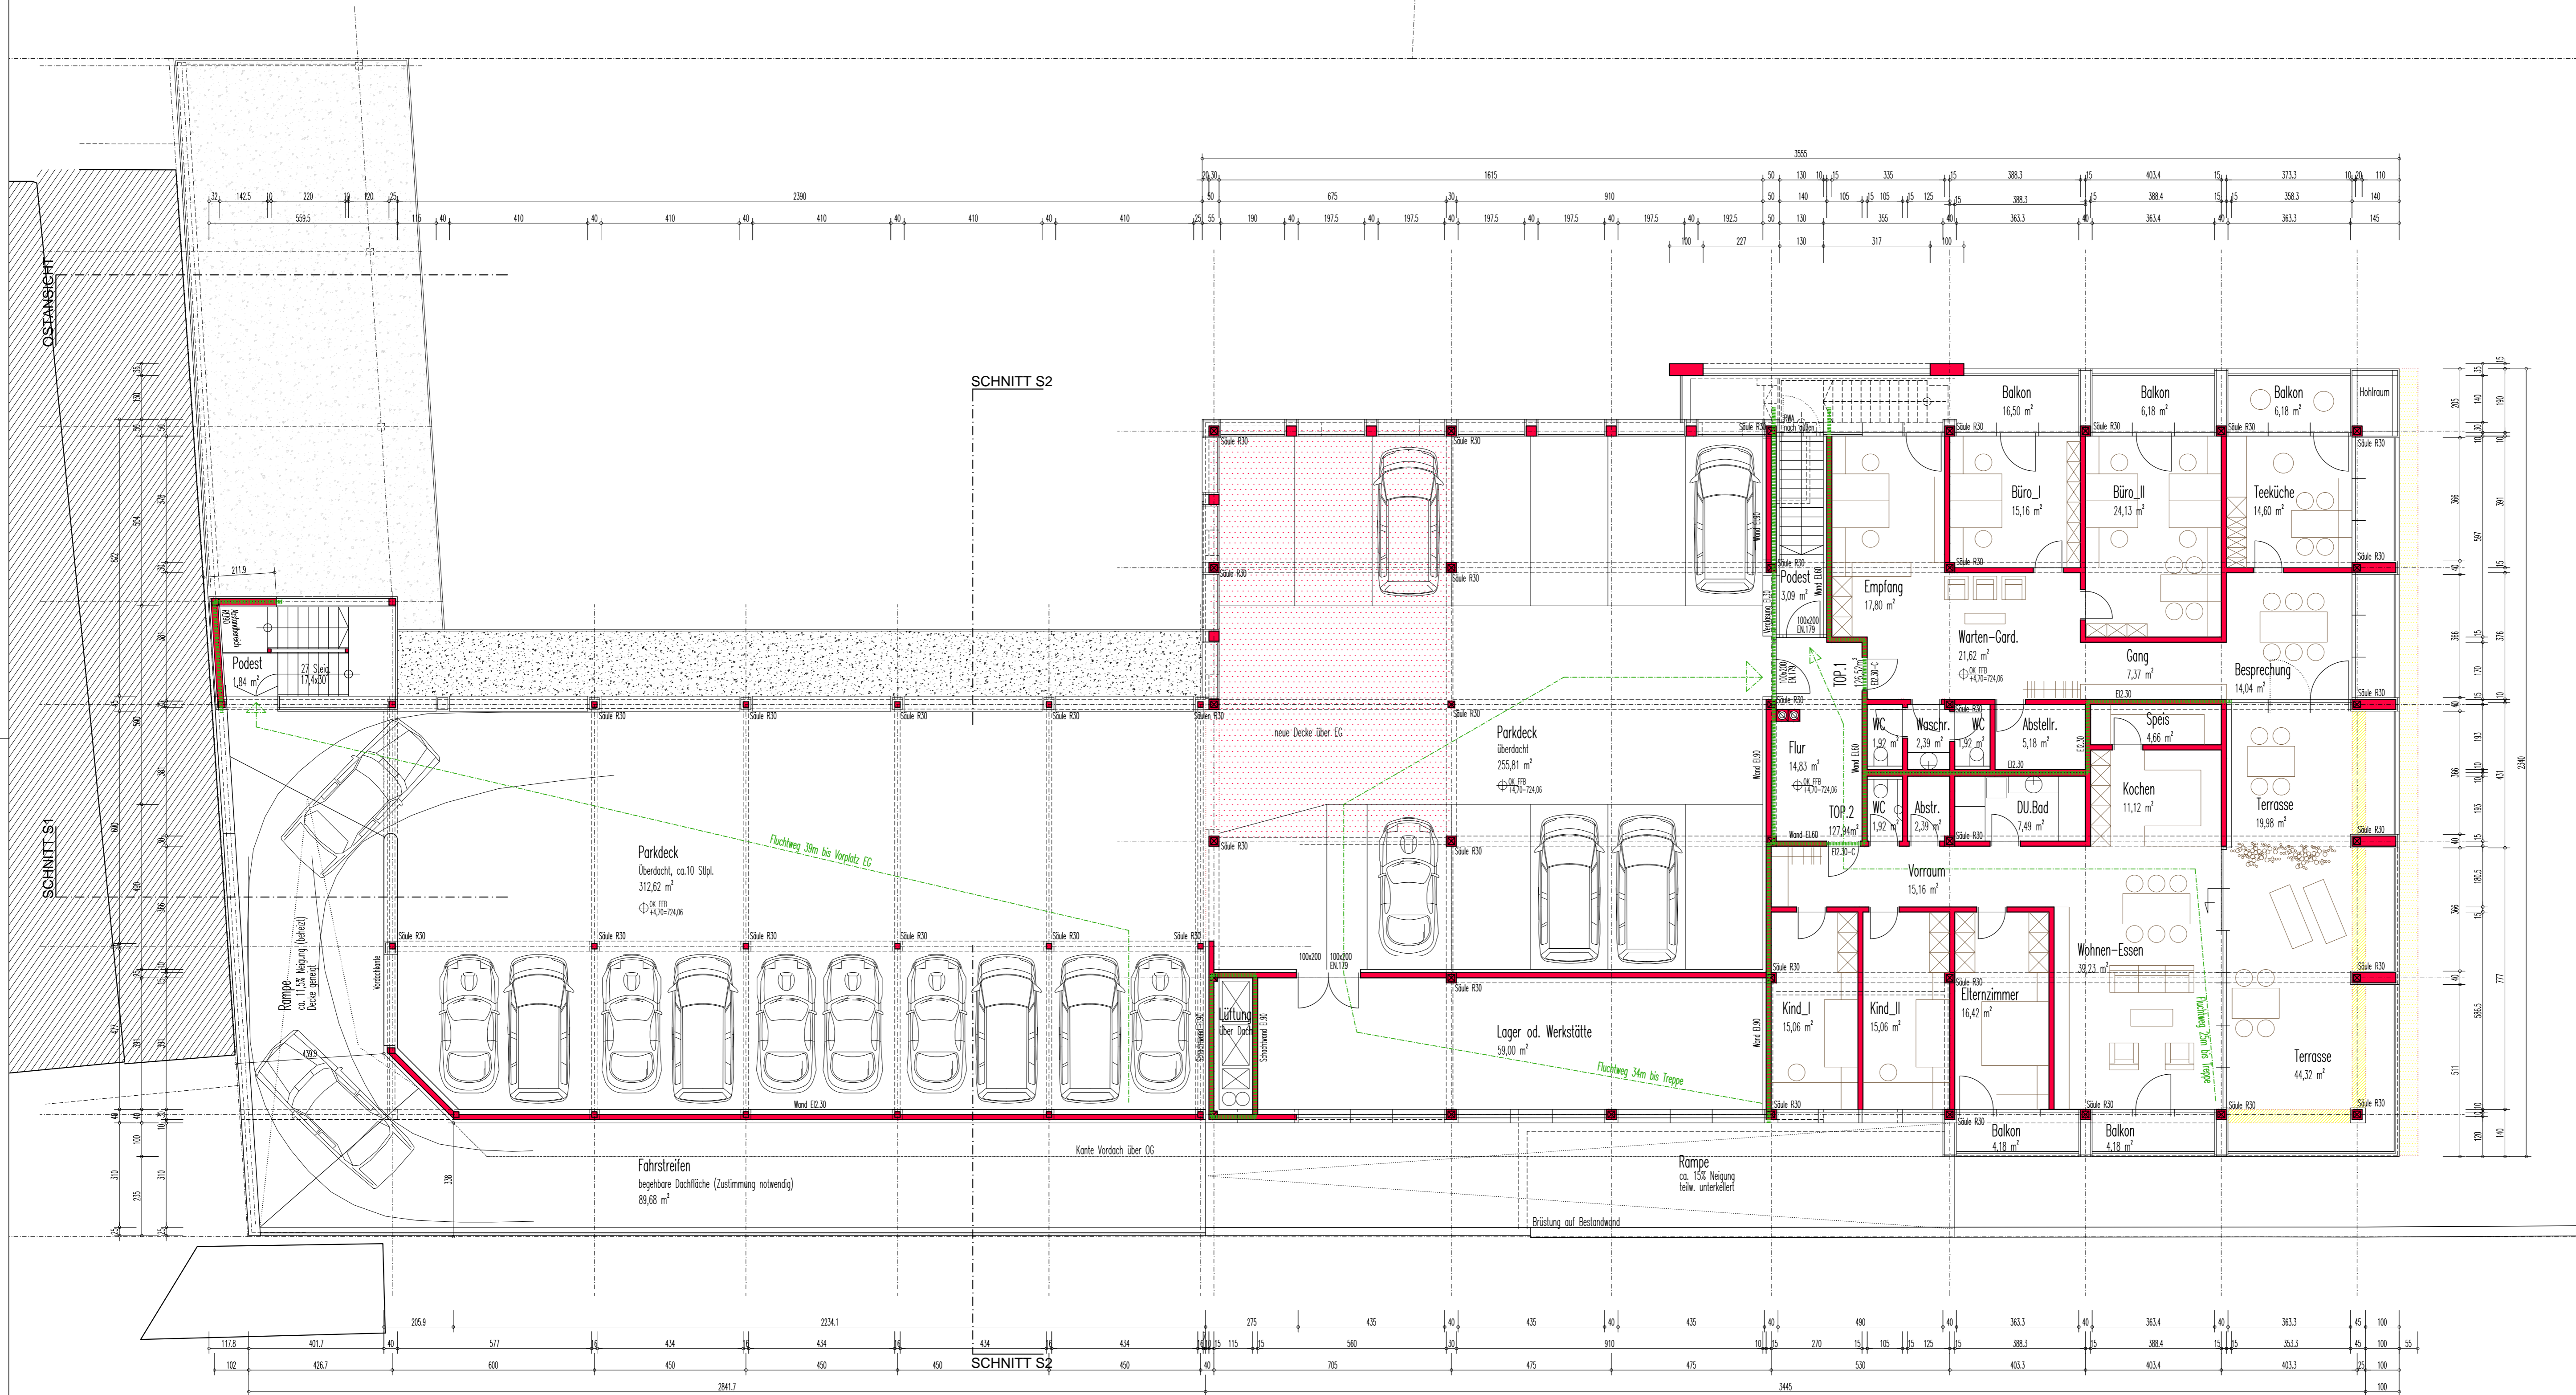


**OBERGESCHOSS M1:100**

**RENAULT - SCHÖPF**  
 Industriestraße 54 64600 - Imst  
 Katastralgemeinde: Imst Grundstücksnr.: 2845 / 7  
 Zubau und Umbau Werstattengebäude  
 OBERGESCHOSS M1:100  
 Datum: 02.11.2015


Mag. Arch. Prof. Dr. ZT **NEURURER**  
 Wolfgang  
 5471 Arch. Nr. 111  
 Telefon: +43(5412) 94346  
 Mail: office@archbau.at  
 Homepage: www.archbau.at

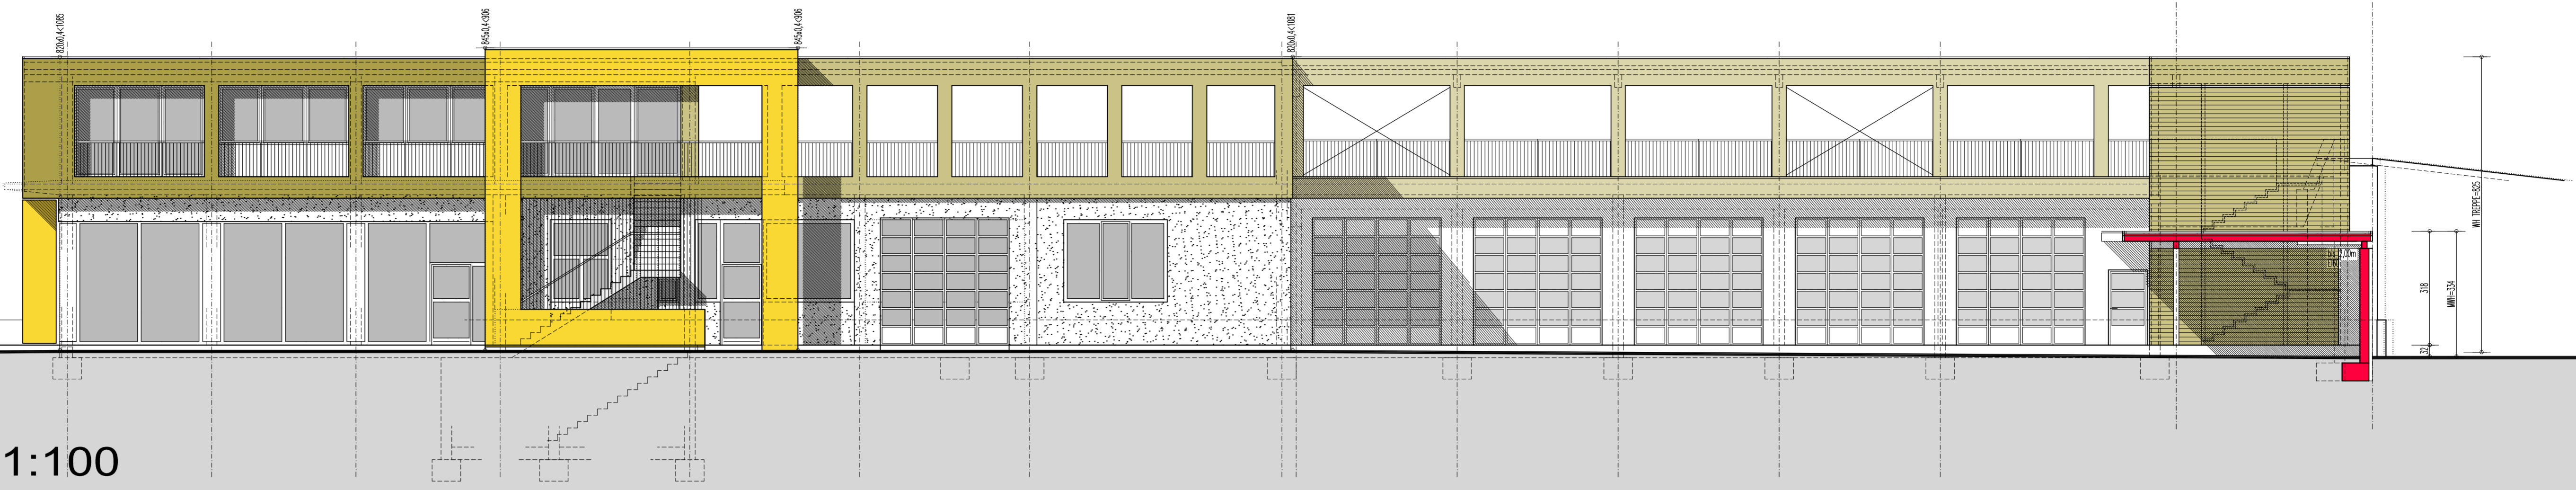

ANSICHT OST M1:100

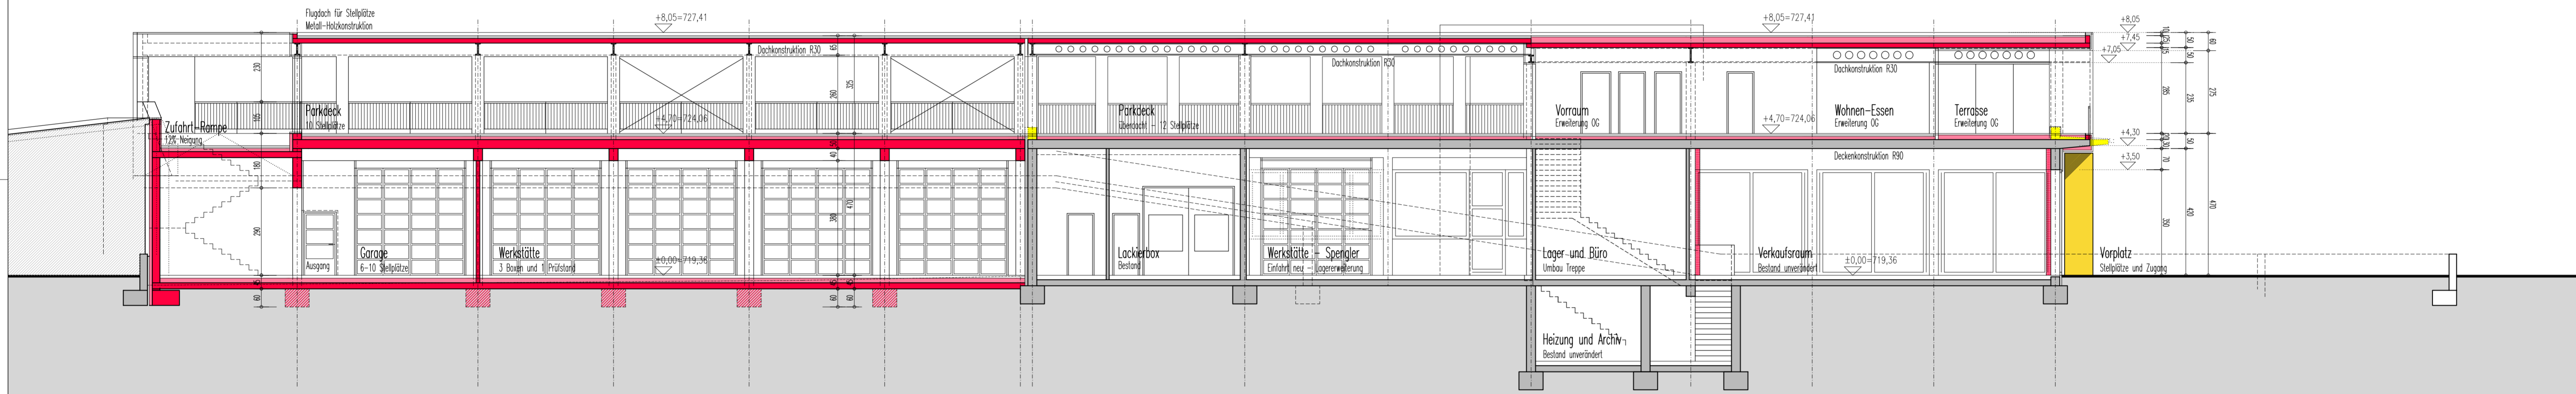


SCHNITT S1 M1:100

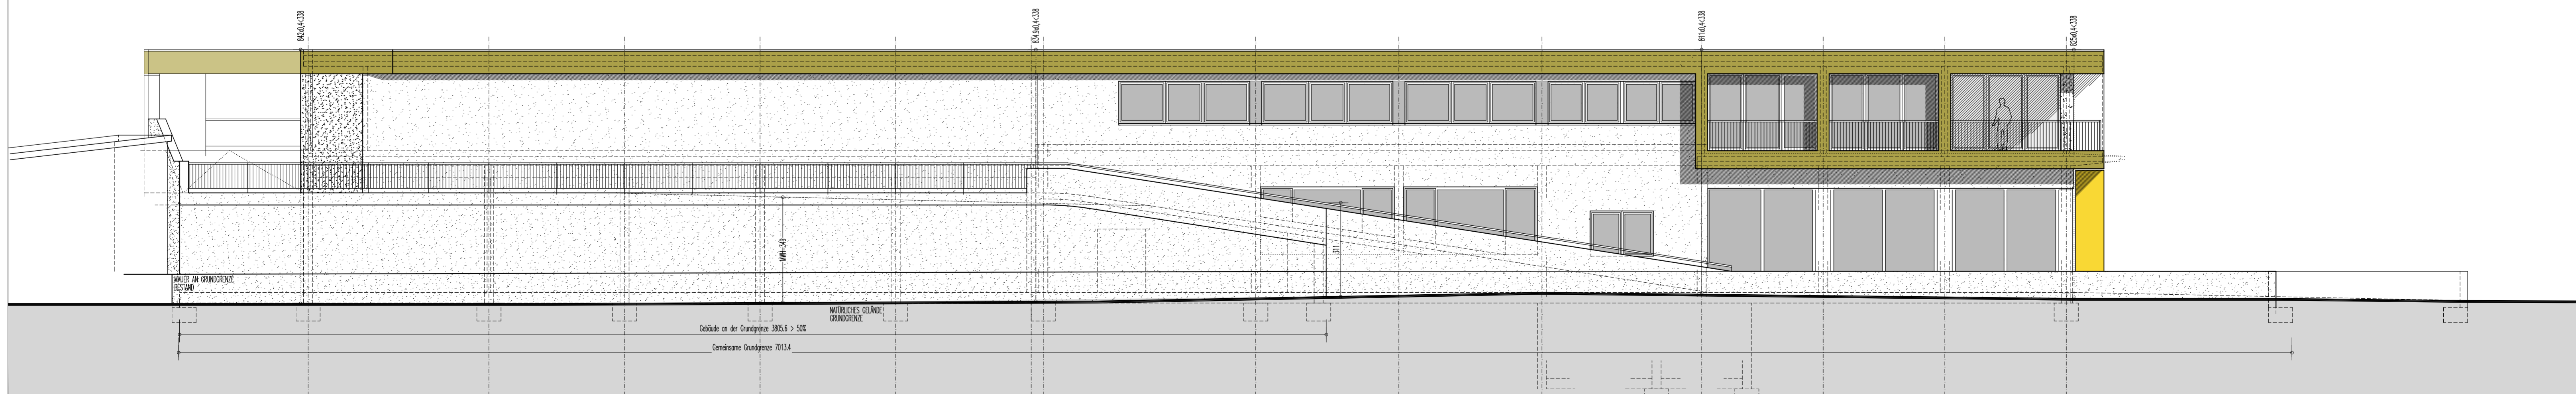

ANSICHT WEST M1:100

UNTERGESCHOSS M1:100

ANSICHT NORD M1:100

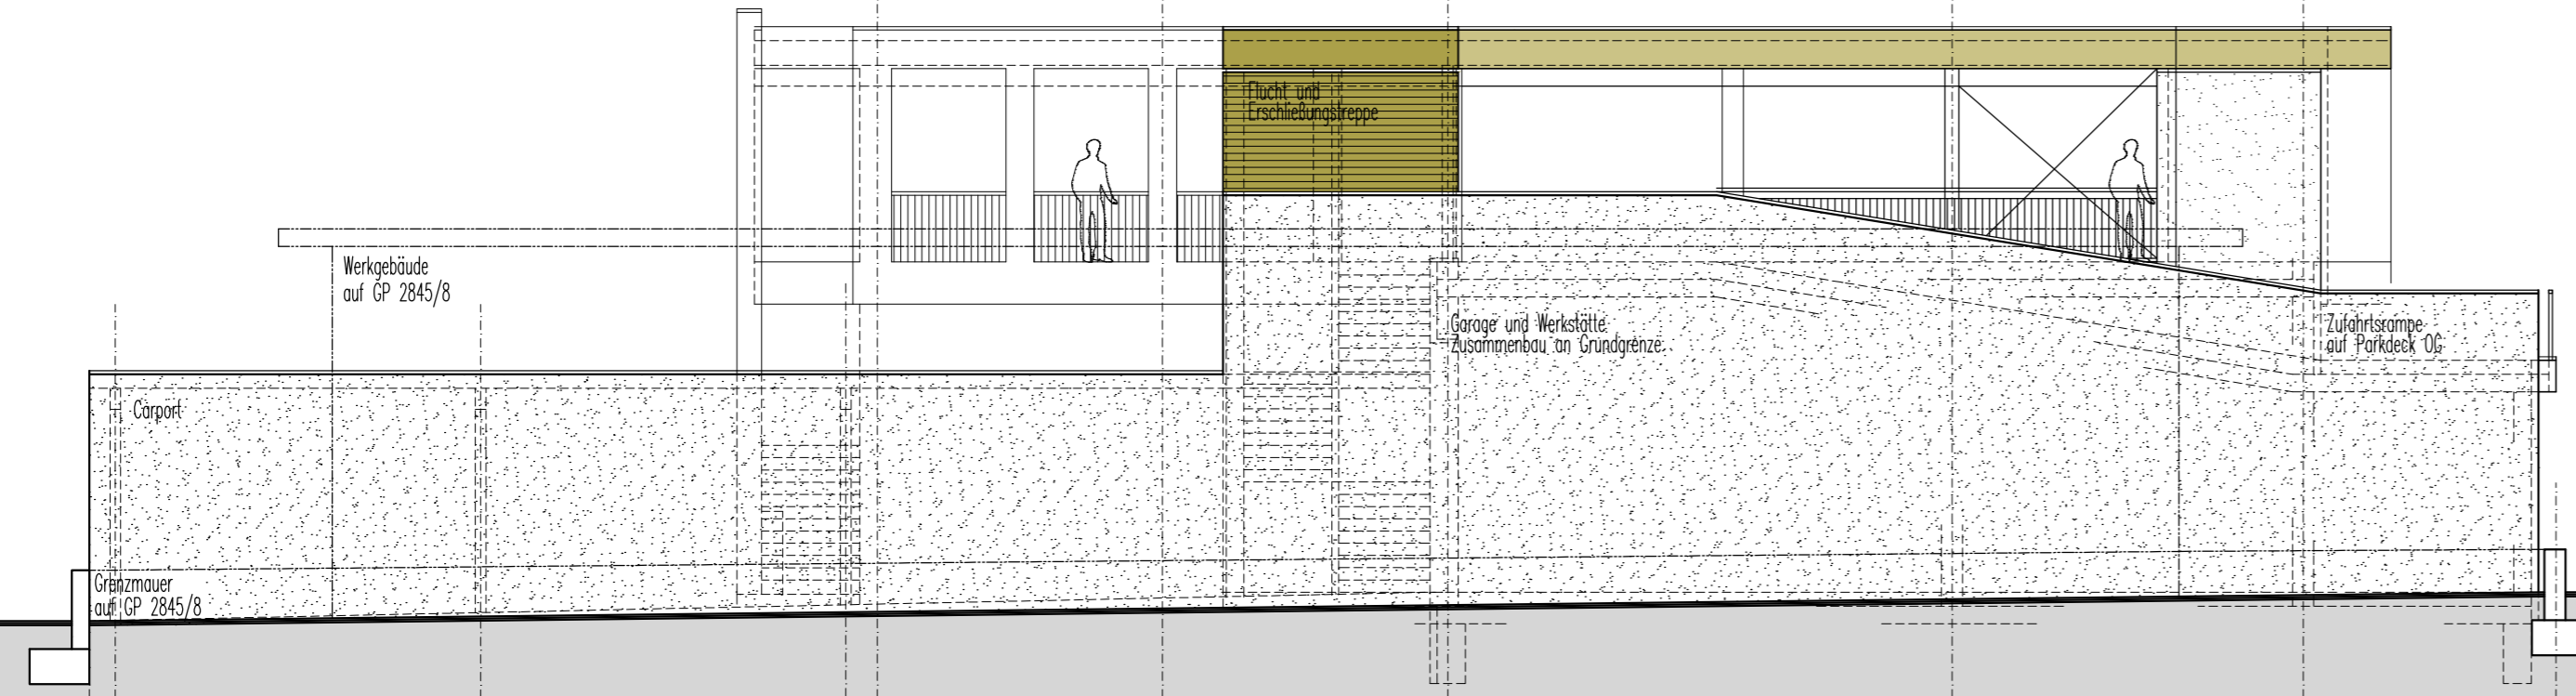

SCHNITT S2 M1:100



ANSICHT SÜD M1:100

